

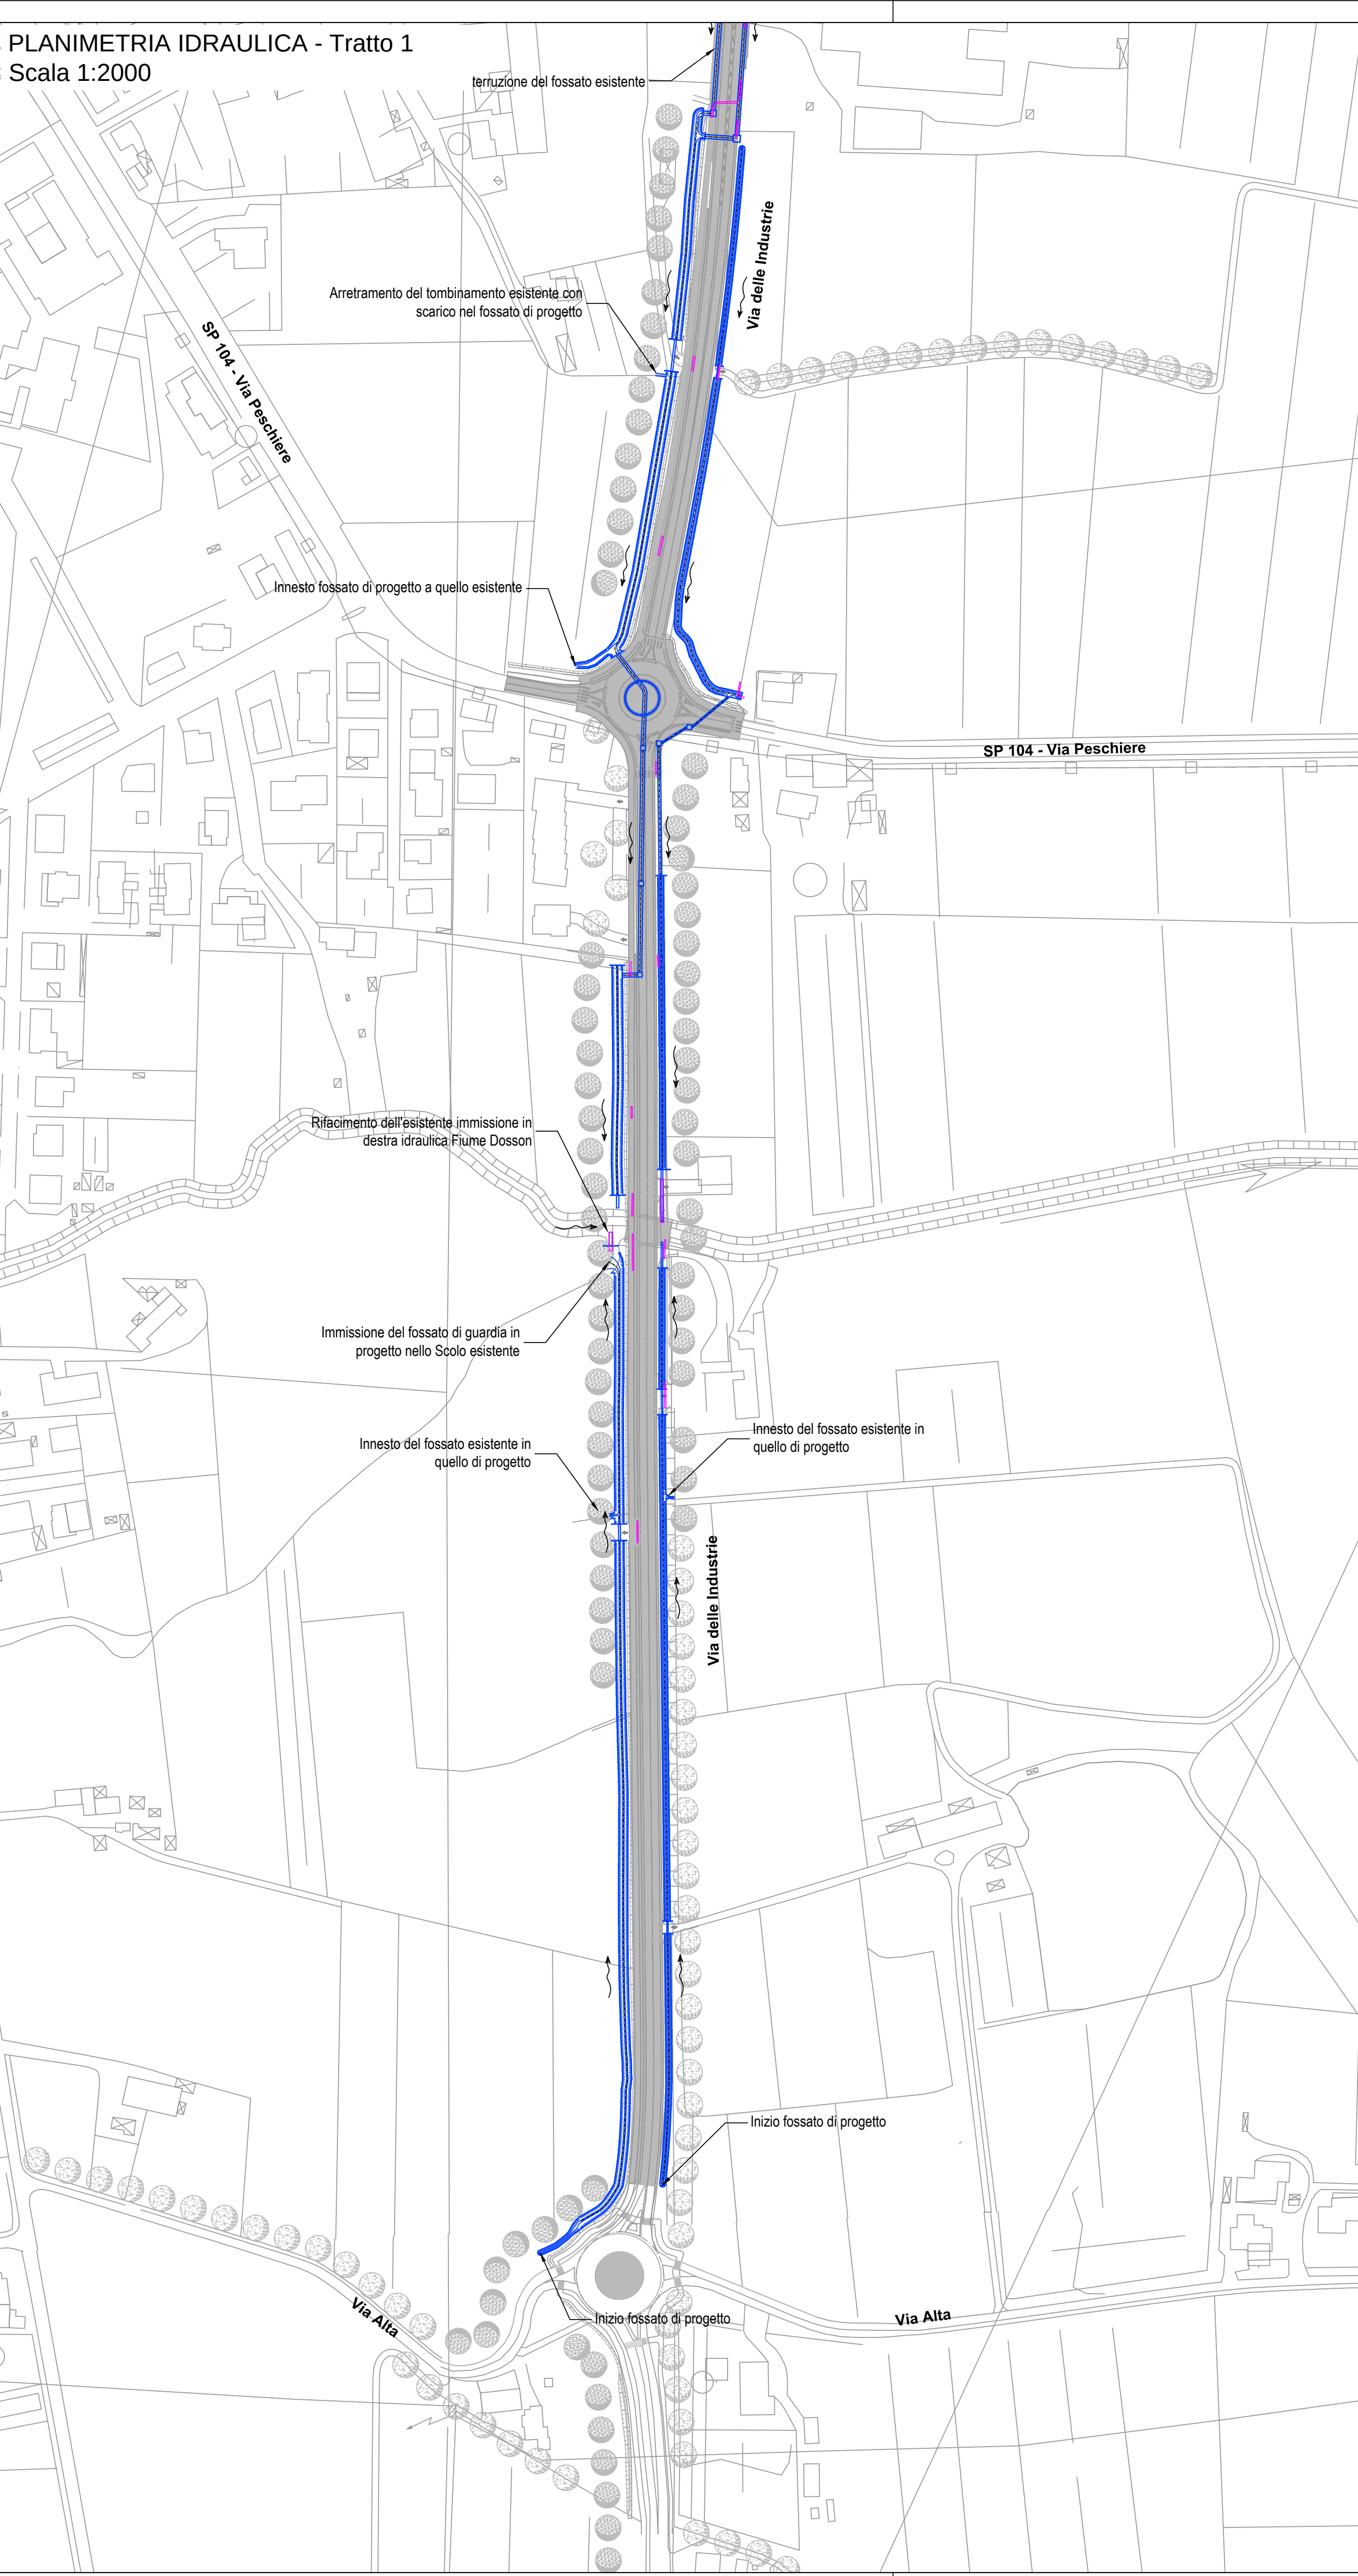
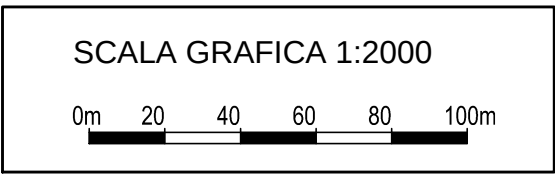
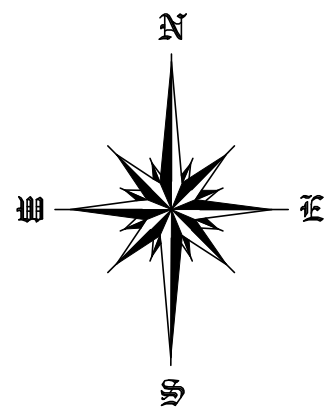


PLANIMETRIA IDRAULICA - Tratto 1
Scala 1:2000

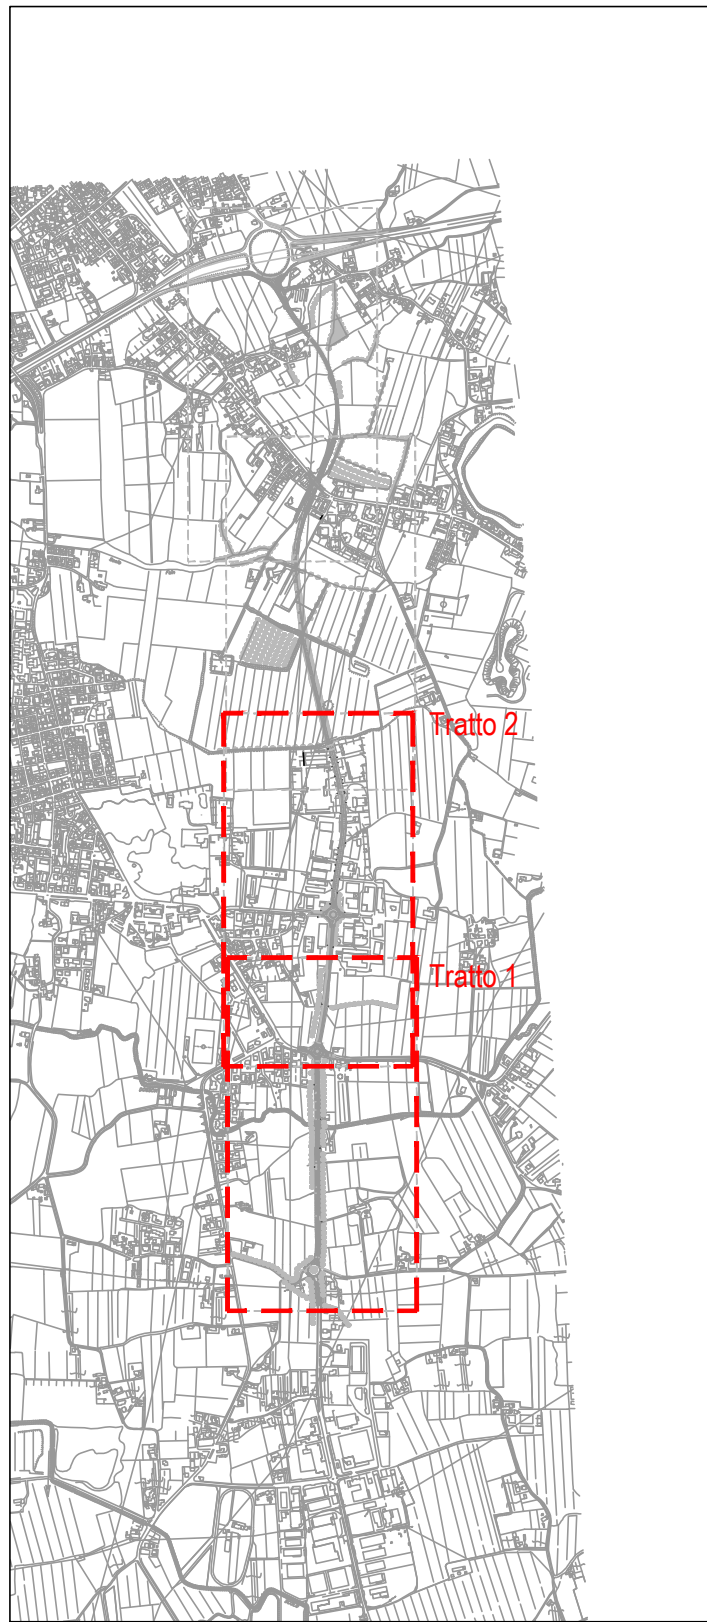

PLANIMETRIA IDRAULICA - Tratto 2
Scala 1:2000

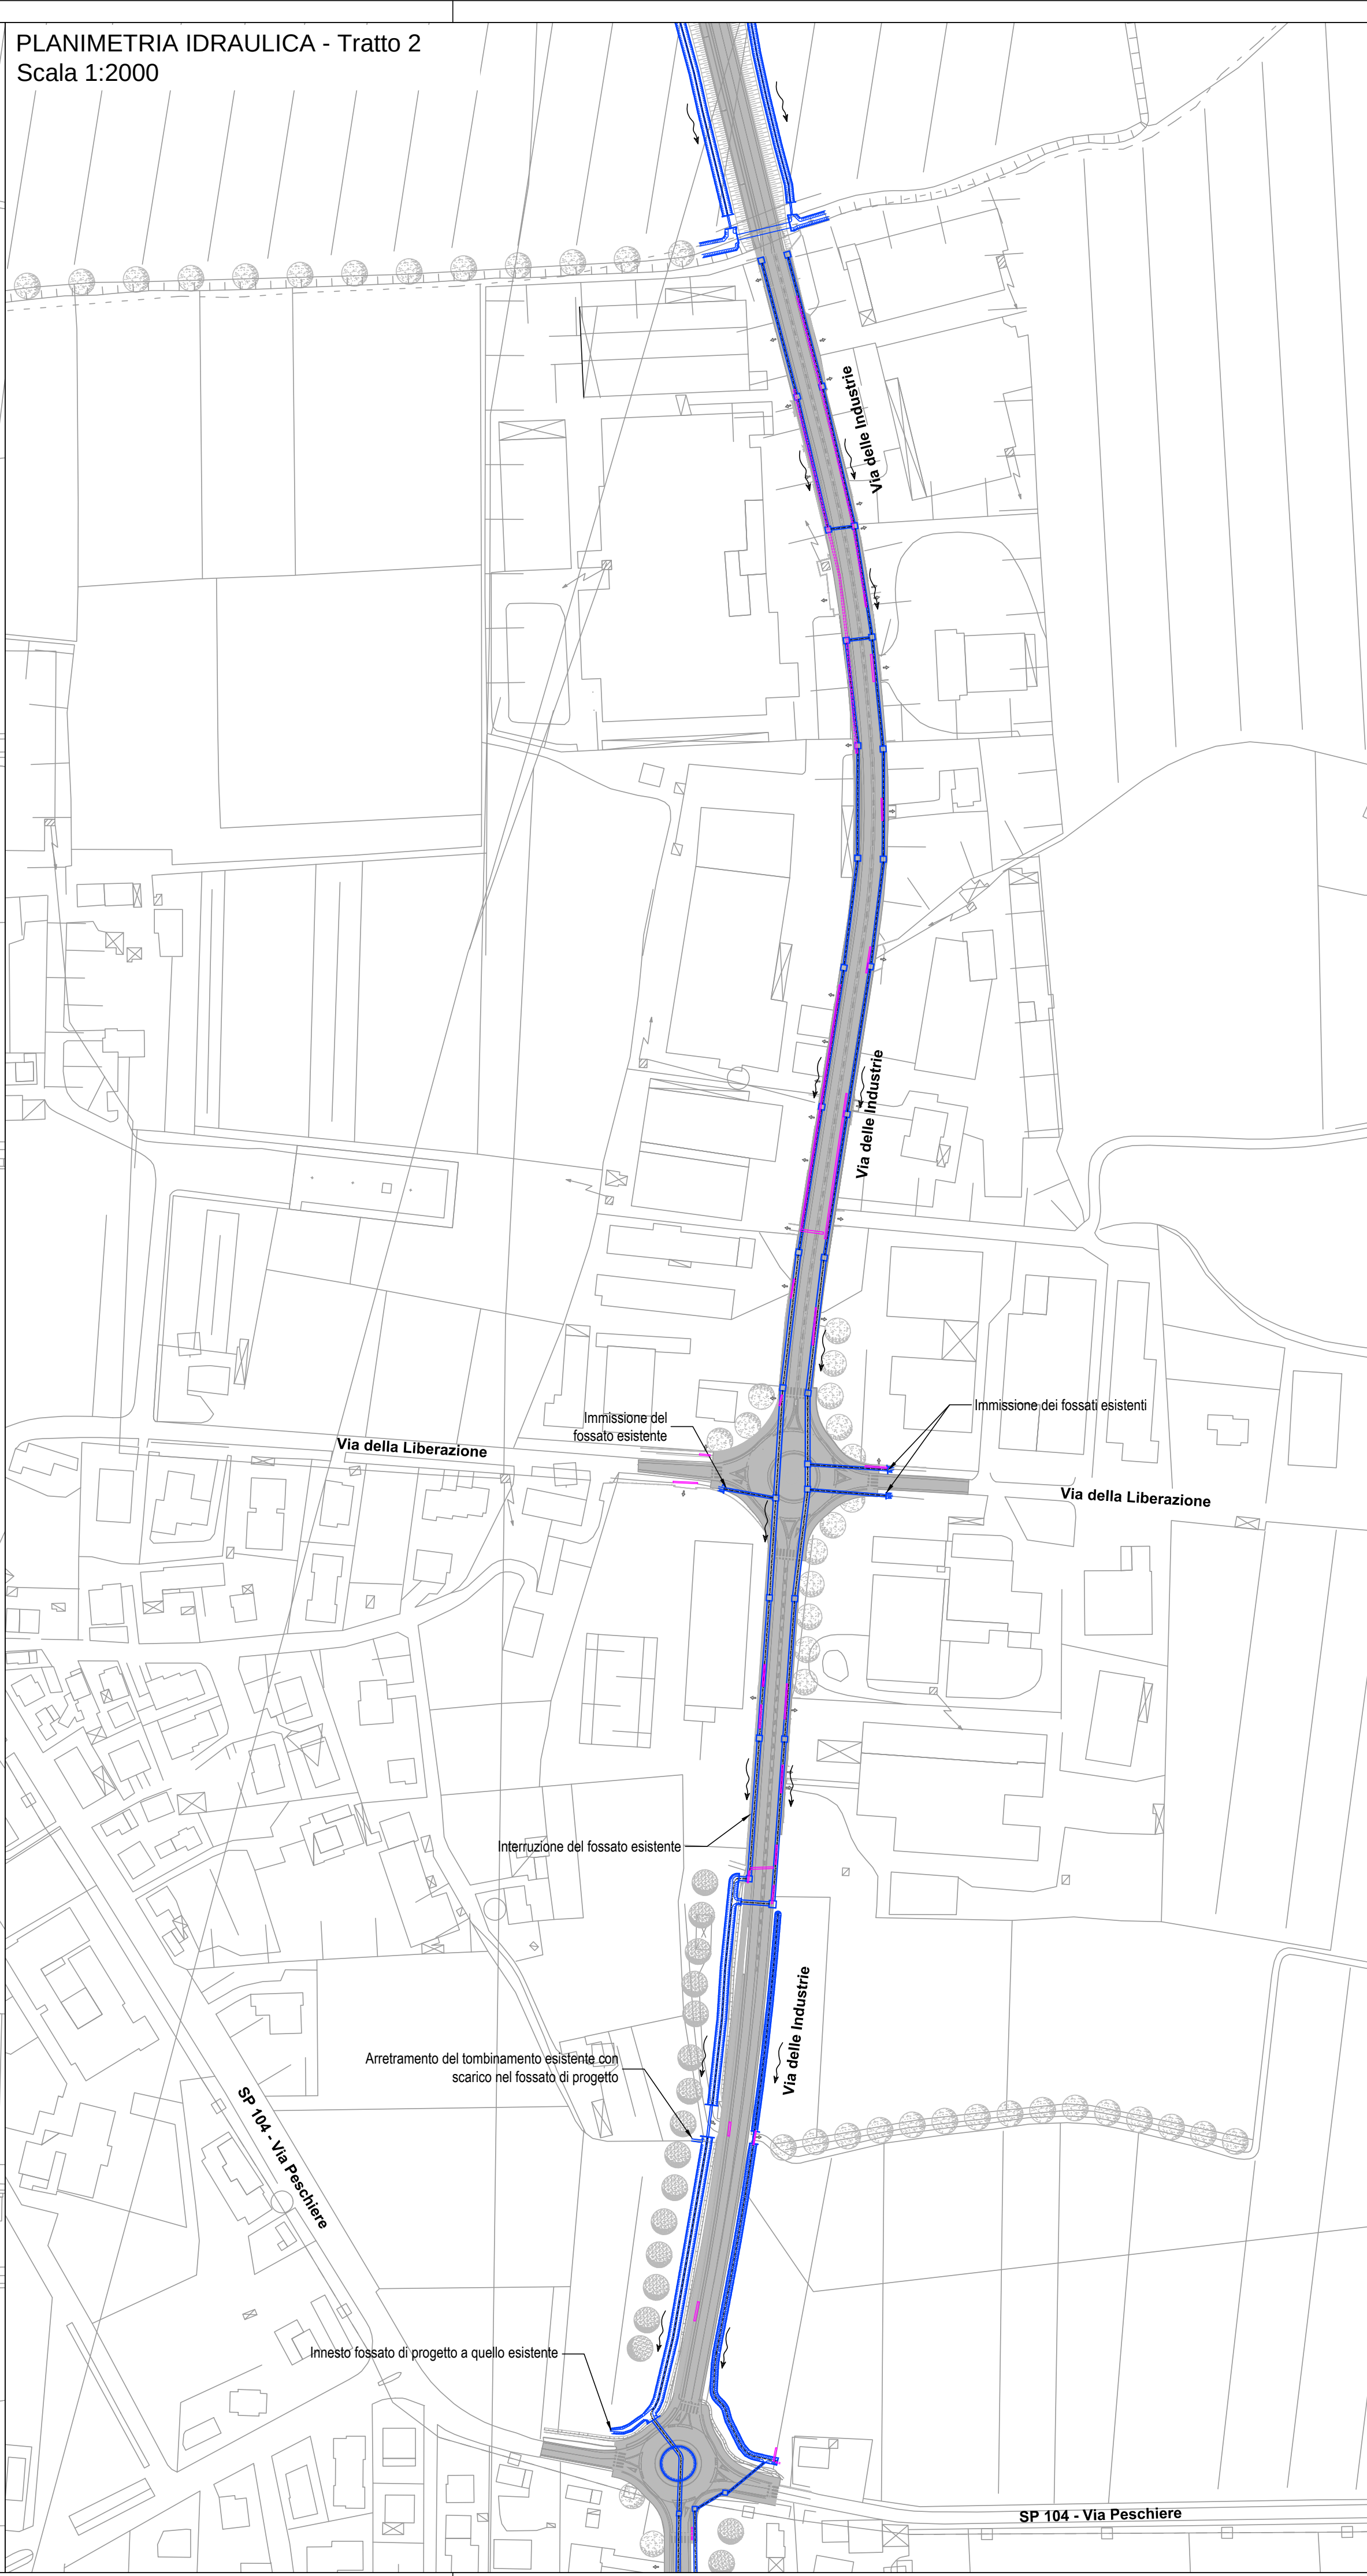

Legenda

- Fossato di guardia
- Pozzetti e tubazioni / scatolari
- Direzione di deflusso




REGIONE DEL VENETO

GIUNTA REGIONALE
SEGRETARIA REGIONALE ALLE INFRASTRUTTURE E MOBILITA'
DIREZIONE INFRASTRUTTURE DI TRASPORTO



VENETO STRADE S.P.A.

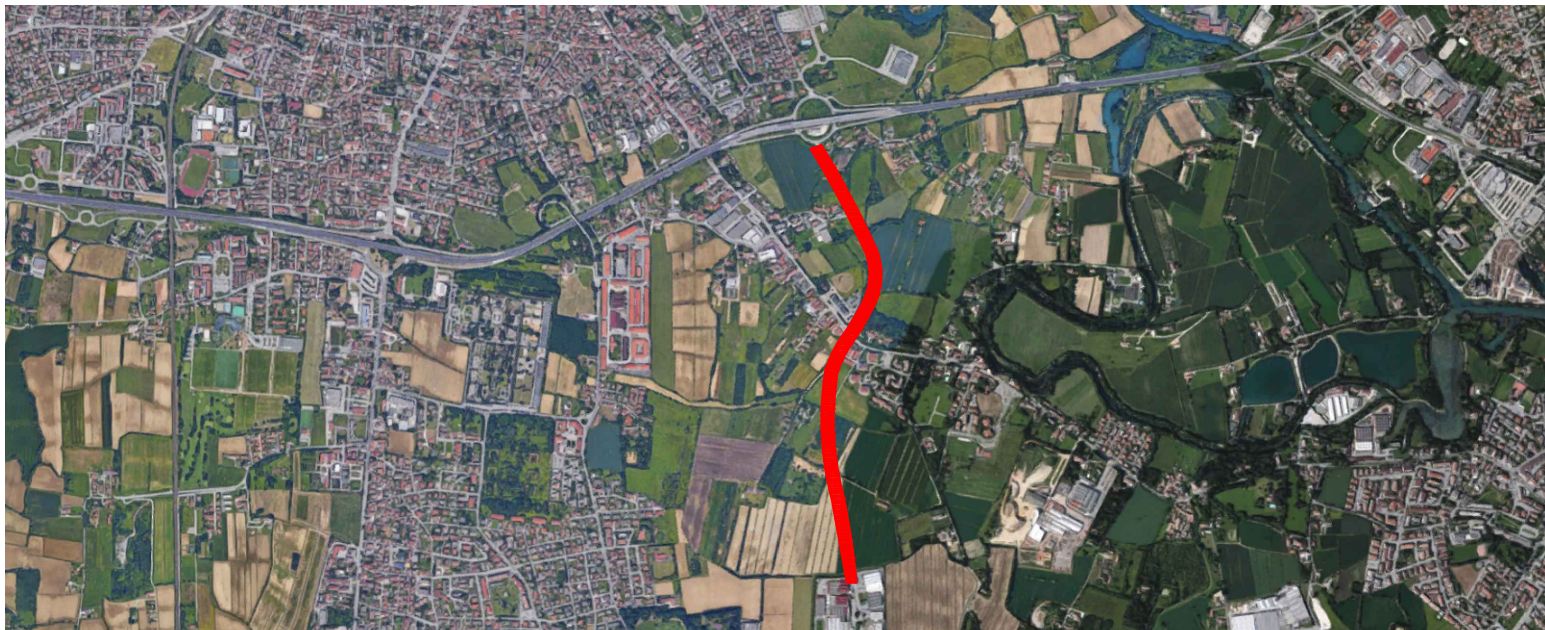

OPERE COMPLEMENTARI AL PASSANTE DI MESTRE

IL RESPONSABILE DEL PROCEDIMENTO ING. GABRIELLA MANGINELLI		OPERE DI COMPLETAMENTO DEL "TERRAGLIO EST" TRA VIA ALTA IN COMUNE DI CASIER E LA TANGENZIALE DI TREVISO IN COMUNE DI TREVISO	
IL PROGETTISTA ING. ALESSANDRO ZAGO		INTERVENTO N. CPass/3_int. 31 - II° STRALCIO	
IL COORDINATORE TECNICO ED AMMINISTRATIVO DOTT. ENRICO VESCOVO		PROGETTO DEFINITIVO	
VALIDATO ING. ALESSANDRO ZAGO		ELABORATO 2000_IDR_GEN	PLANIMETRIA IDRAULICA GENERALE 1/2
APPROVATO ING. GABRIELLA MANGINELLI		DATA EMISSIONE 31/03/2020	SCALA 1:2000
DATA VALIDAZIONE		NOME FILE 20004DI200D0_IDR_GEN	
DATA APPROVAZIONE		0 31/03/2020	Prima stesura per CDS
		REV.	DATA
		DESCRIZIONE DELLA MODIFICA	
		CONSULENZE SPECIALISTICHE - SERVICE DI PROGETTO :	
		PROGETTAZIONE STRADALE COMPUTAZIONE - PRIME INDICAZIONI SICUREZZA	PROGETTAZIONE E CALCOLO STRUTTURALE COMPUTAZIONE STRUTTURE
		PROGETTAZIONE IDRAULICA AMBIENTALE, IMPIANTISTICA ANALISI CHIMICHE TERRENI	RELAZIONE E PLANIMETRIE MODELLO GEOLOGICO LOCALE
		DIEGO GALIAZZO INGEGNERIA via De Regnier, 13 35128 - Padova (PD)	C&T ENGINEERING S.r.l. via Veneto, 13 31057 - Silea (TV)
		IDEVA INGEGNERIA viale Udine, 42 30028 - Portogruaro (VE)	Dott. Geologo NICCOLO' IANDELLI via Verona, 12 31045 - Montebelluna (TV)