

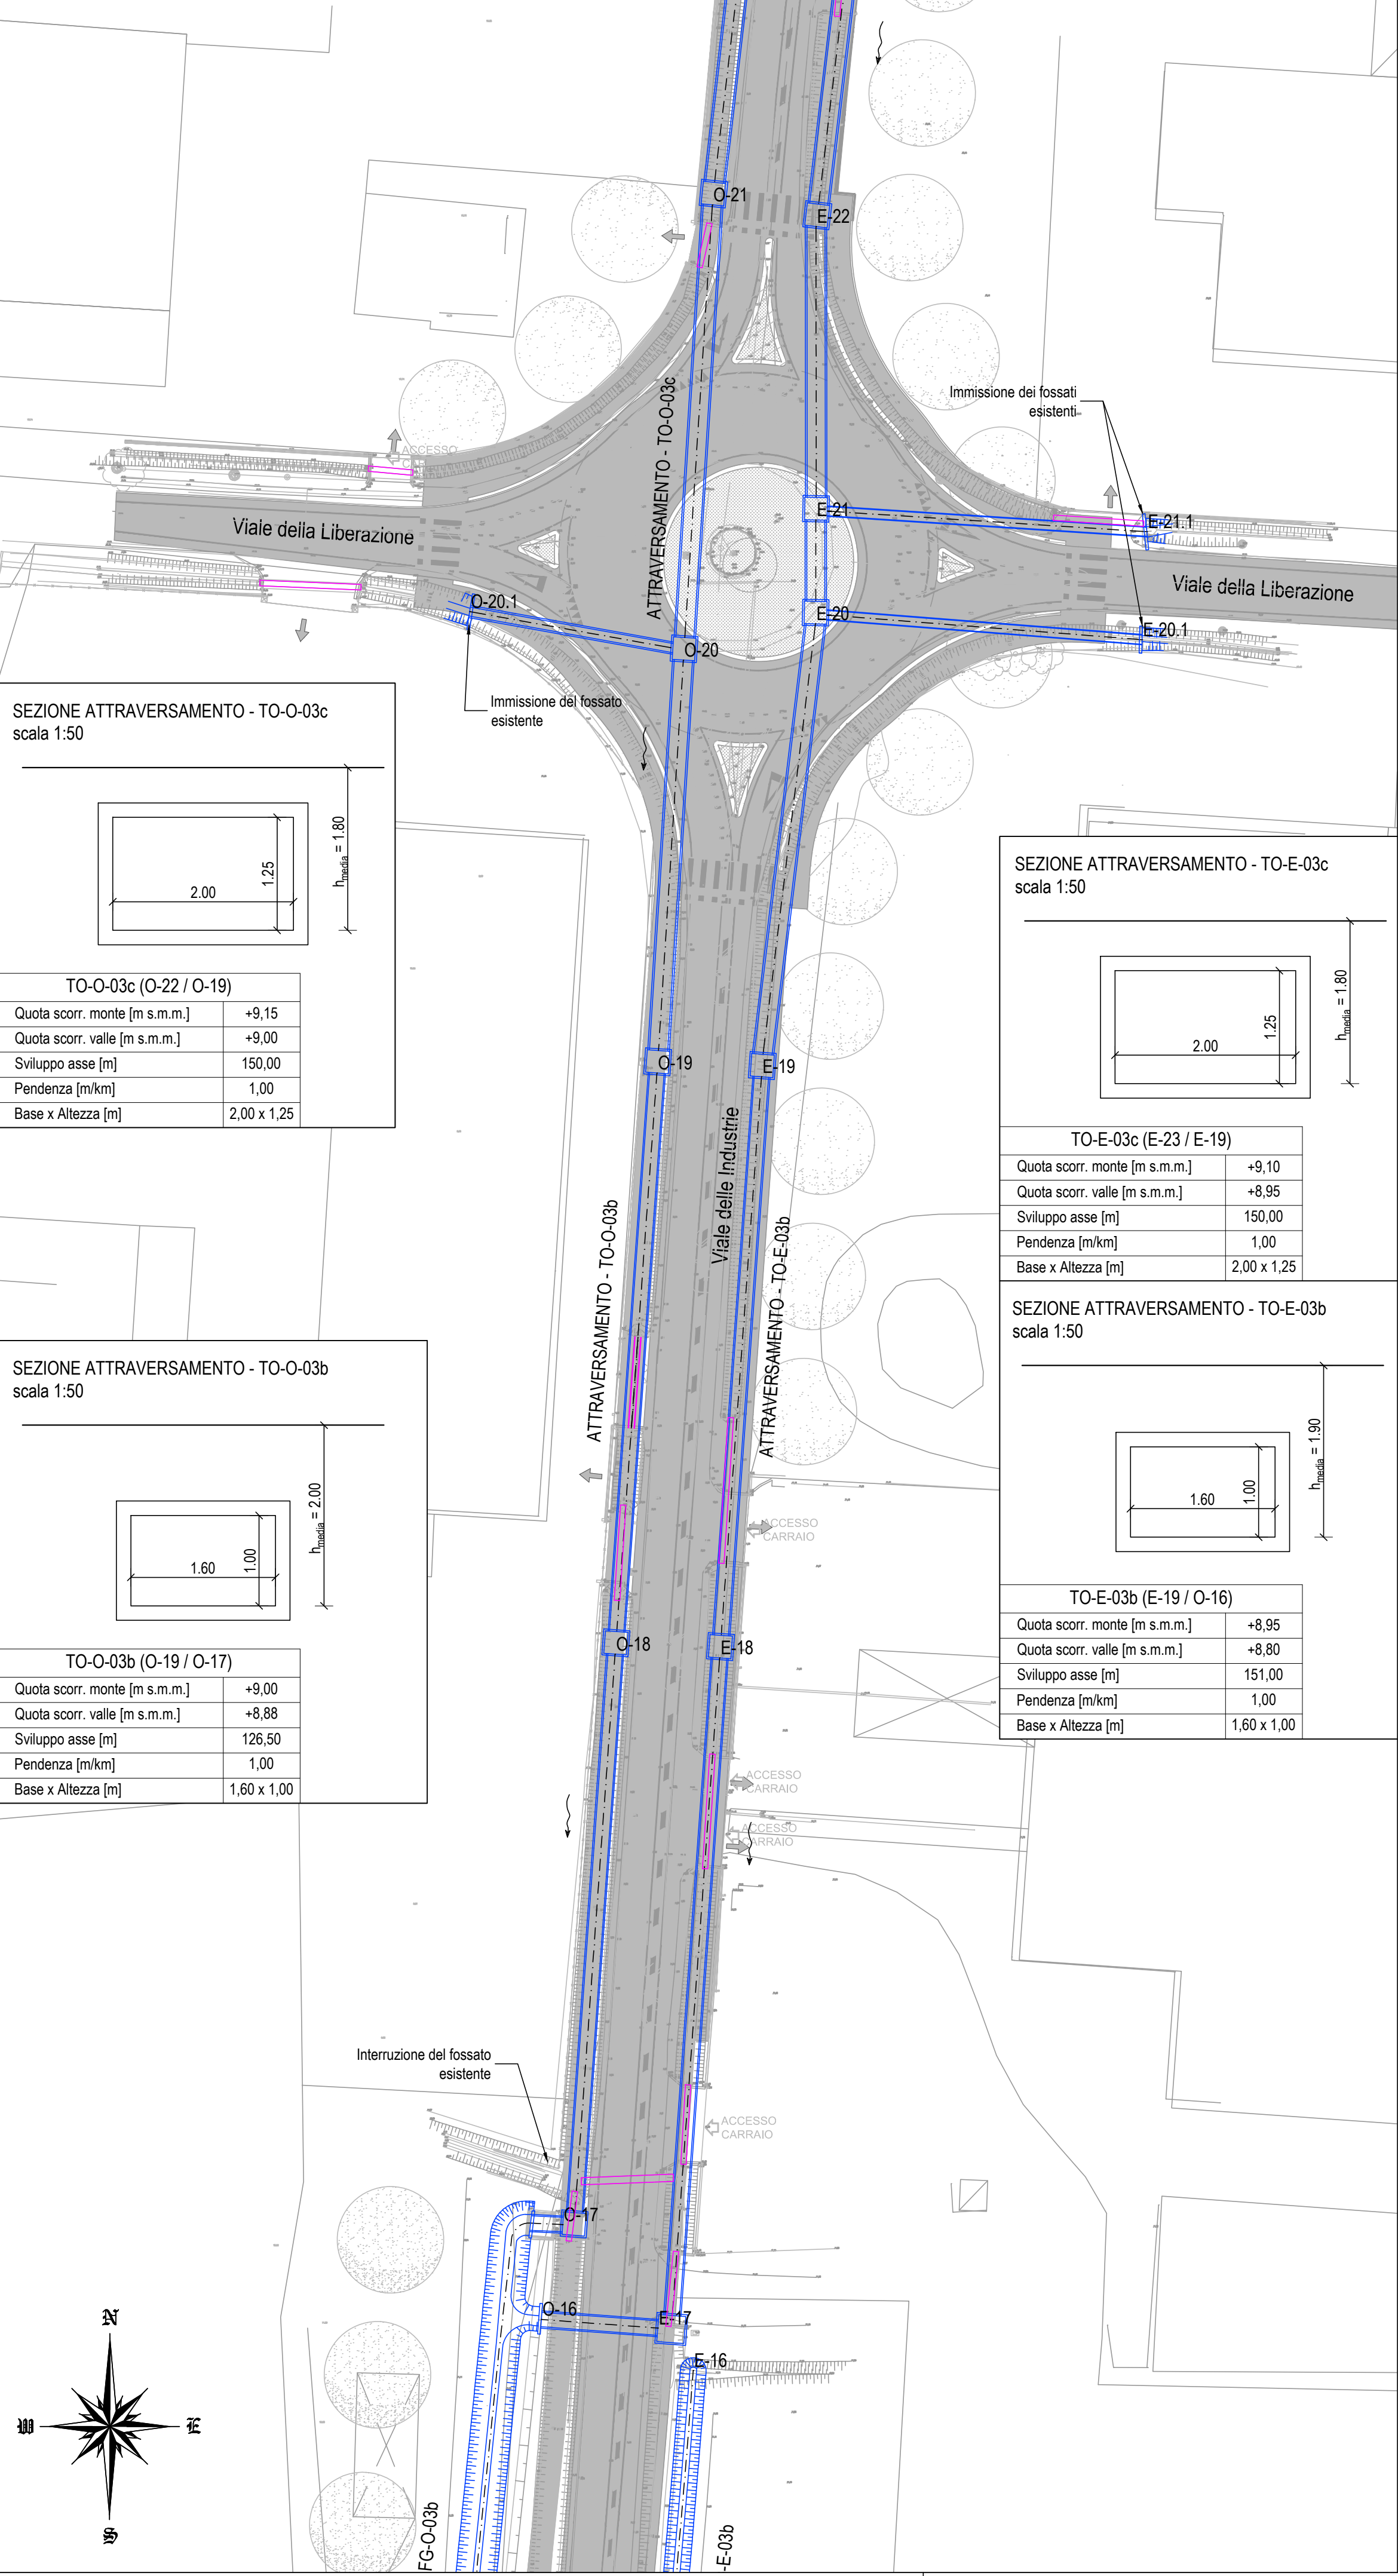


PLANIMETRIA IDRAULICA - Tratto 1
Scala 1:500

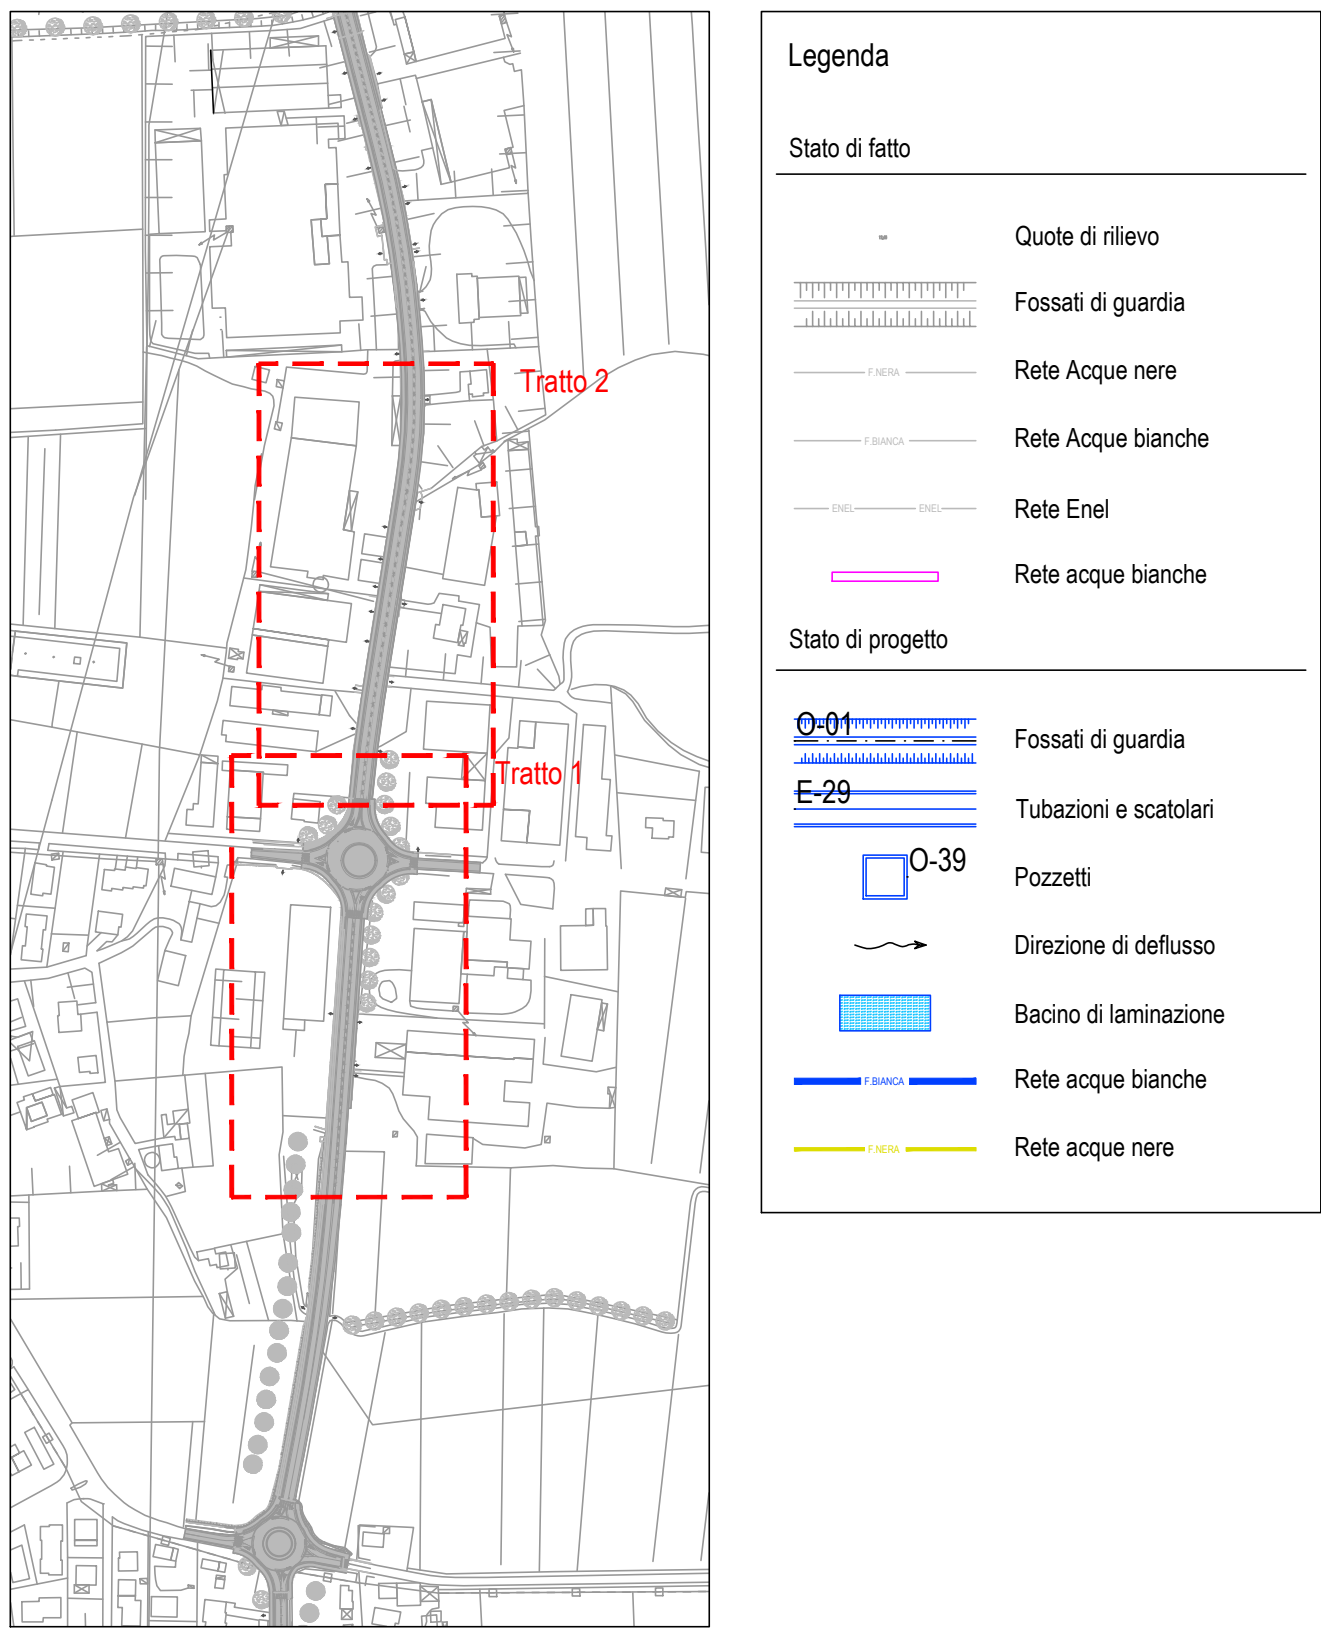

PLANIMETRIA IDRAULICA - Tratto 2
Scala 1:500

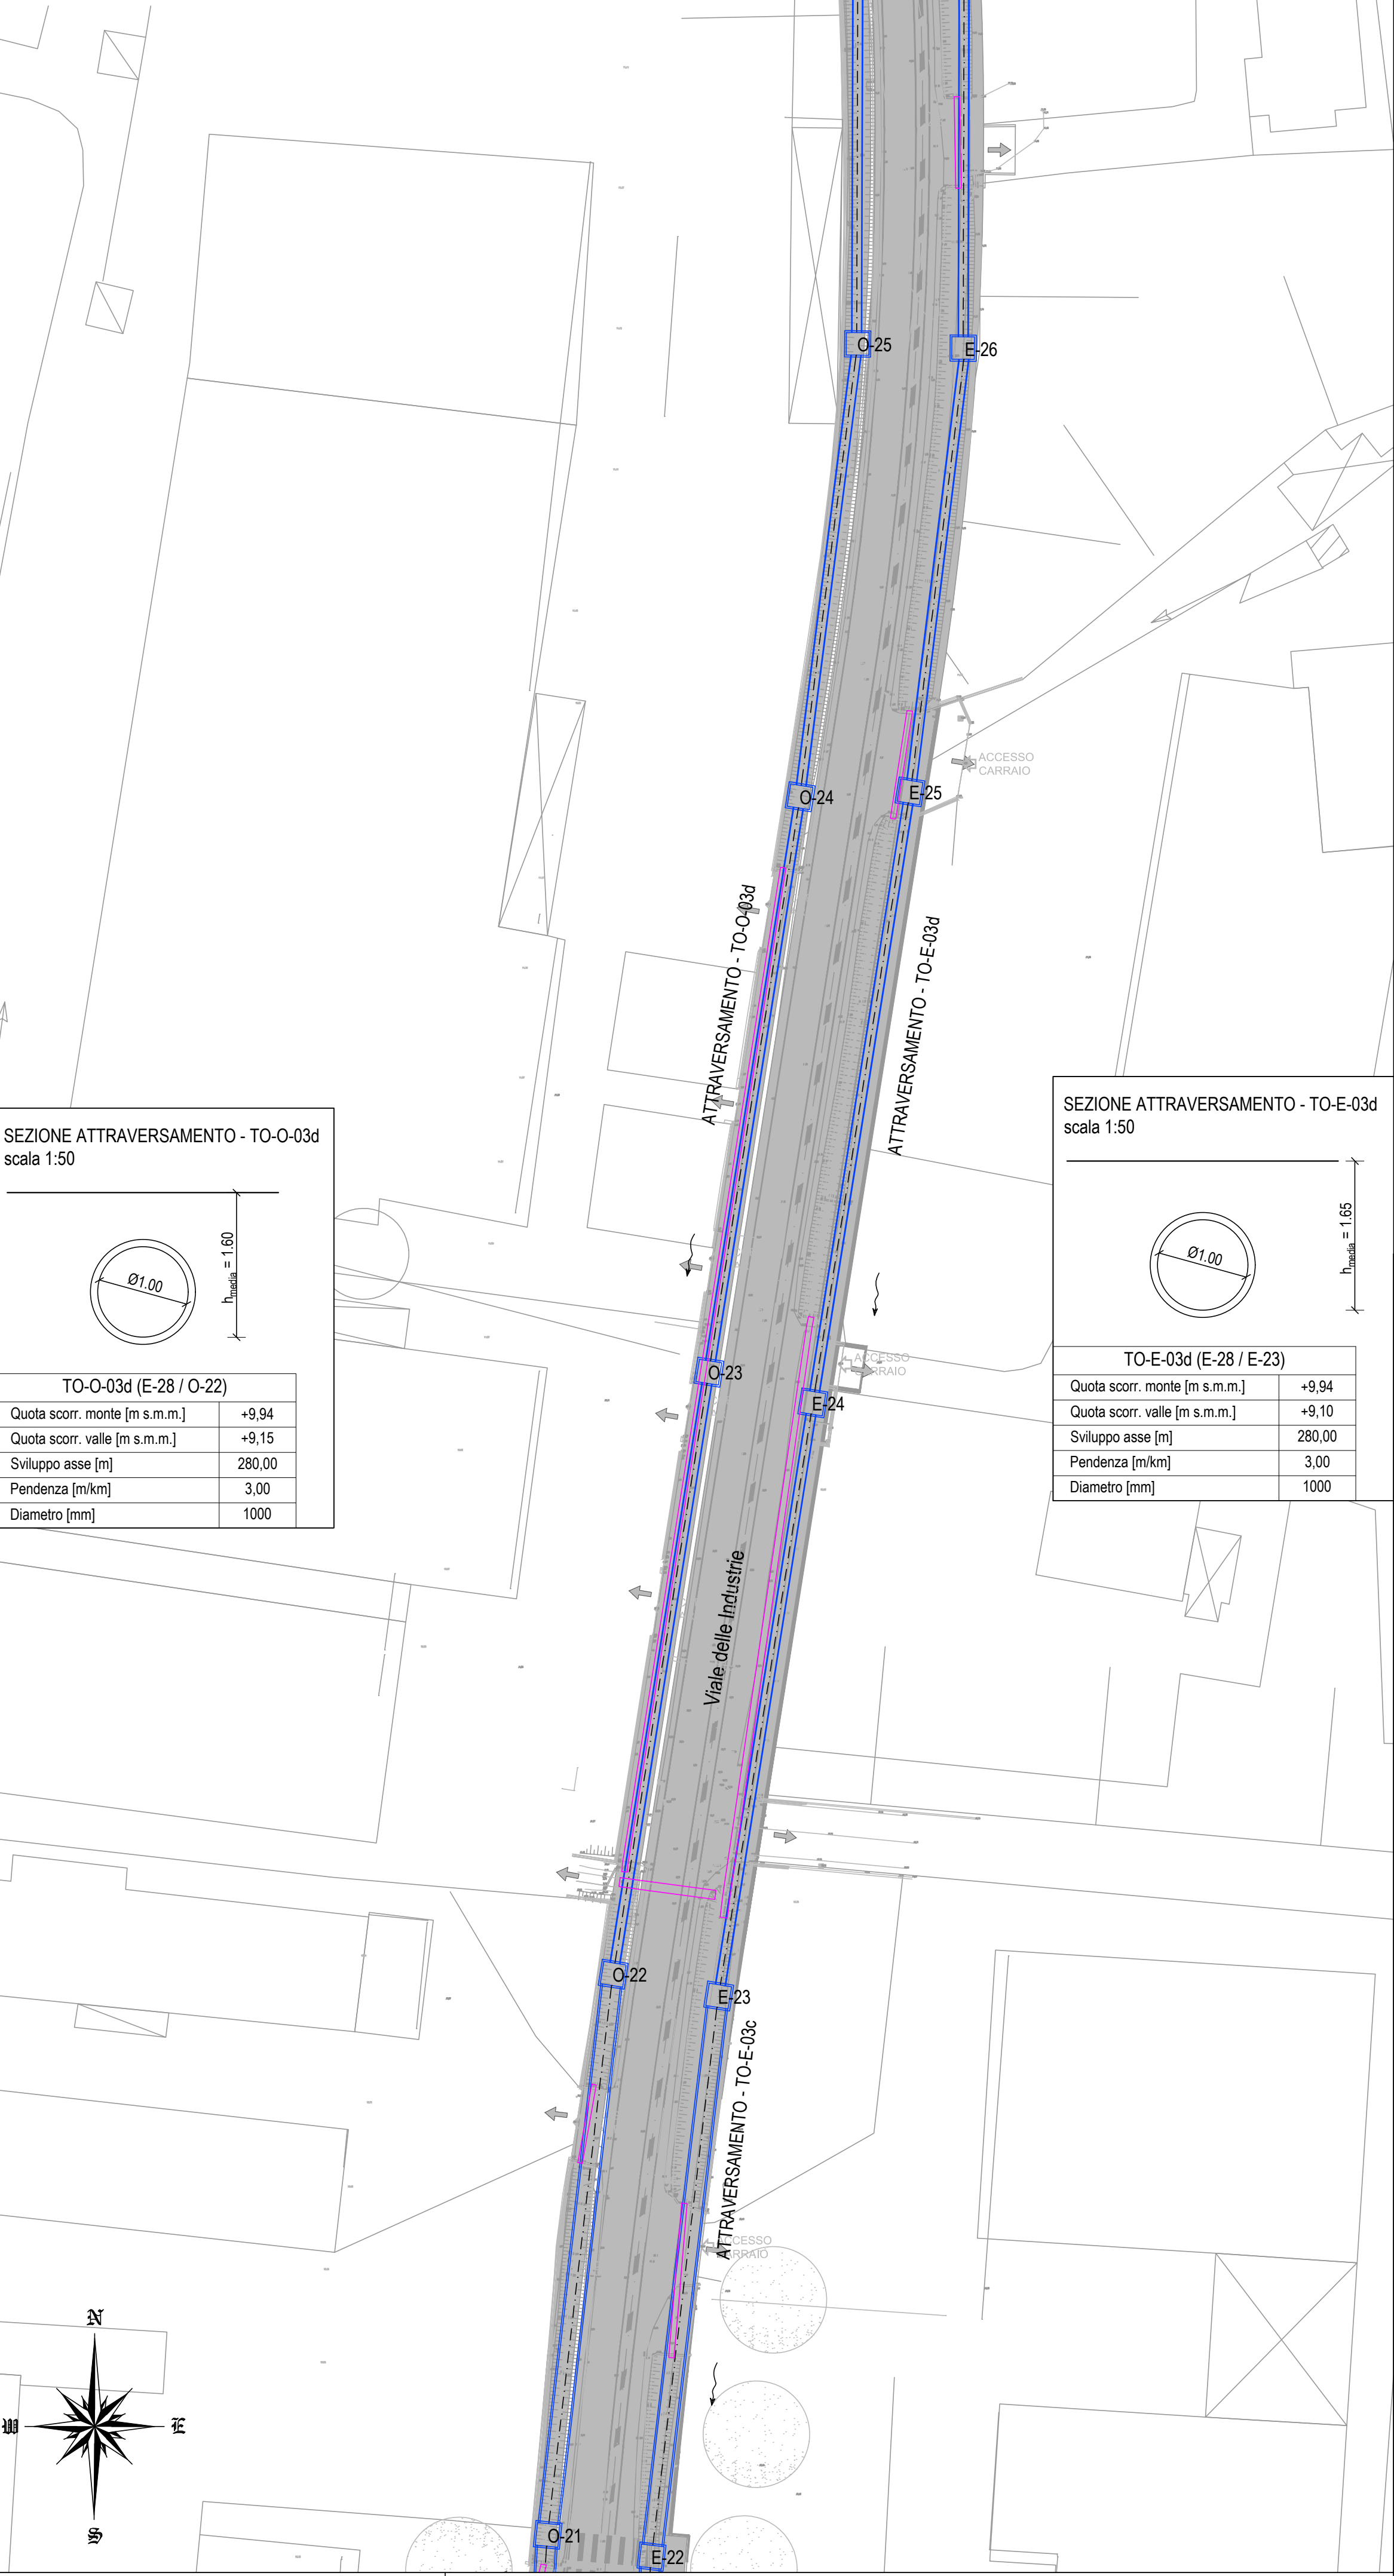

SCALA GRAFICA 1:500




REGIONE DEL VENETO

GIUNTA REGIONALE
SEGRETERIA REGIONALE ALLE INFRASTRUTTURE E MOBILITÀ
DIREZIONE INFRASTRUTTURE DI TRASPORTO



VENETO STRADE S.P.A.

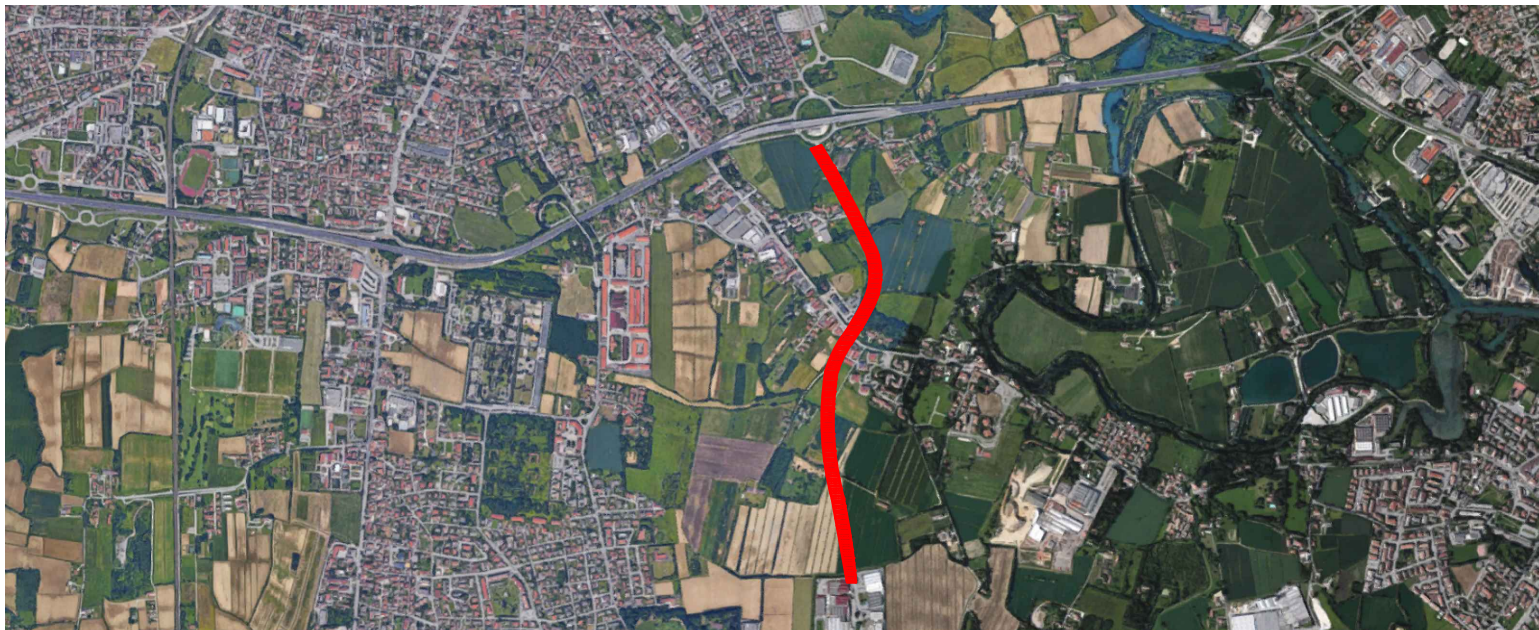

OPERE COMPLEMENTARI AL PASSANTE DI MESTRE

IL RESPONSABILE DEL PROCEDIMENTO
ING. GABRIELLA MANGINELLI

IL PROGETTISTA
ING. ALESSANDRO ZAGO

IL COORDINATORE TECNICO
ED AMMINISTRATIVO
DOTT. ENRICO VESCOVO

VALIDATO
ING. ALESSANDRO ZAGGI

APPROVATO
ING. GABRIELLA MANGINELLI

DATA VALIDAZIONE

DATA APPROVAZIONE

OPERE DI COMPLETAMENTO DEL "TERRAGLIO EST" TRA VIA
ALTA IN COMUNE DI CASIER E LA TANGENZIALE DI TREVISO IN
COMUNE DI TREVISO

PROGETTO DEFINITIVO

INTERVENTO N.
CPass/3_int. 31 - II° STRALCIO

ELABORATO

PLANIMETRIA IDRAULICA
DI DETTAGLIO 3/7

DATA EMISSIONE	SCALA	NOME FILE
31/03/2020	1:500	20004DI204D0_PLA_IDR

0	31/03/2020	Prima stesura per CDS
---	------------	-----------------------

CONSULENZE SPECIALISTICHE - SERVICE DI PROGETTO :

PROGETTAZIONE STRADALE	PROGETTAZIONE E CALCOLO	PROGETTAZIONE IDRAULICA
------------------------	-------------------------	-------------------------

COMPUTAZIONE - PRIME INDICAZIONI SICUREZZA	STRUTTURALE COMPUTAZIONE STRUTTURE	AMBIENTALE, IMPIANTISTICA ANALISI CHIMICHE TERRENI
DIEGO GALIAZZO	C&T	IDEVA

INGEGNERIA via De Regner, 13 ENGINEERING S.r.l. via Veneto, 13 INGEGNERIA viale Udine, 42

© ALTREMENTI PUBBLICATO, IN TUTTO O IN PARTE, SENZA IL CONSENSO DI VENETO STRADE S.P.A. VENEZIA. OGNI UTILIZZO NON AUTORIZZATO S.
PUBLISHED, EITHER IN PART OR IN ITS ENTIRETY, WITHOUT THE WRITTEN PERMISSION OF VENETO STRADE S.P.A. VENEZIA. UNAUTHORIZED USE WILL B

IL PRESENTE DOCUMENTO NON POTRA' ESSERE COPIATO, RIPRODOTTO O ALTREMENTI PUBBLICATO, IN TUTTO O IN PARTE, SENZA IL CONSENSO DI VENETO STRADE S.P.A. VENEZIA. OGNI UTILIZZO NON AUTORIZZATO SARA' PUNITO A NORMA DI LEGGE.
THIS DOCUMENT MAY NOT BE COPIED, REPRODUCED OR PUBLISHED, EITHER IN PART OR IN ITS ENTIRETY, WITHOUT THE WRITTEN PERMISSION OF VENETO STRADE S.P.A. VENEZIA. UNAUTHORIZED USE WILL BE PROSECUTED BY LAW