



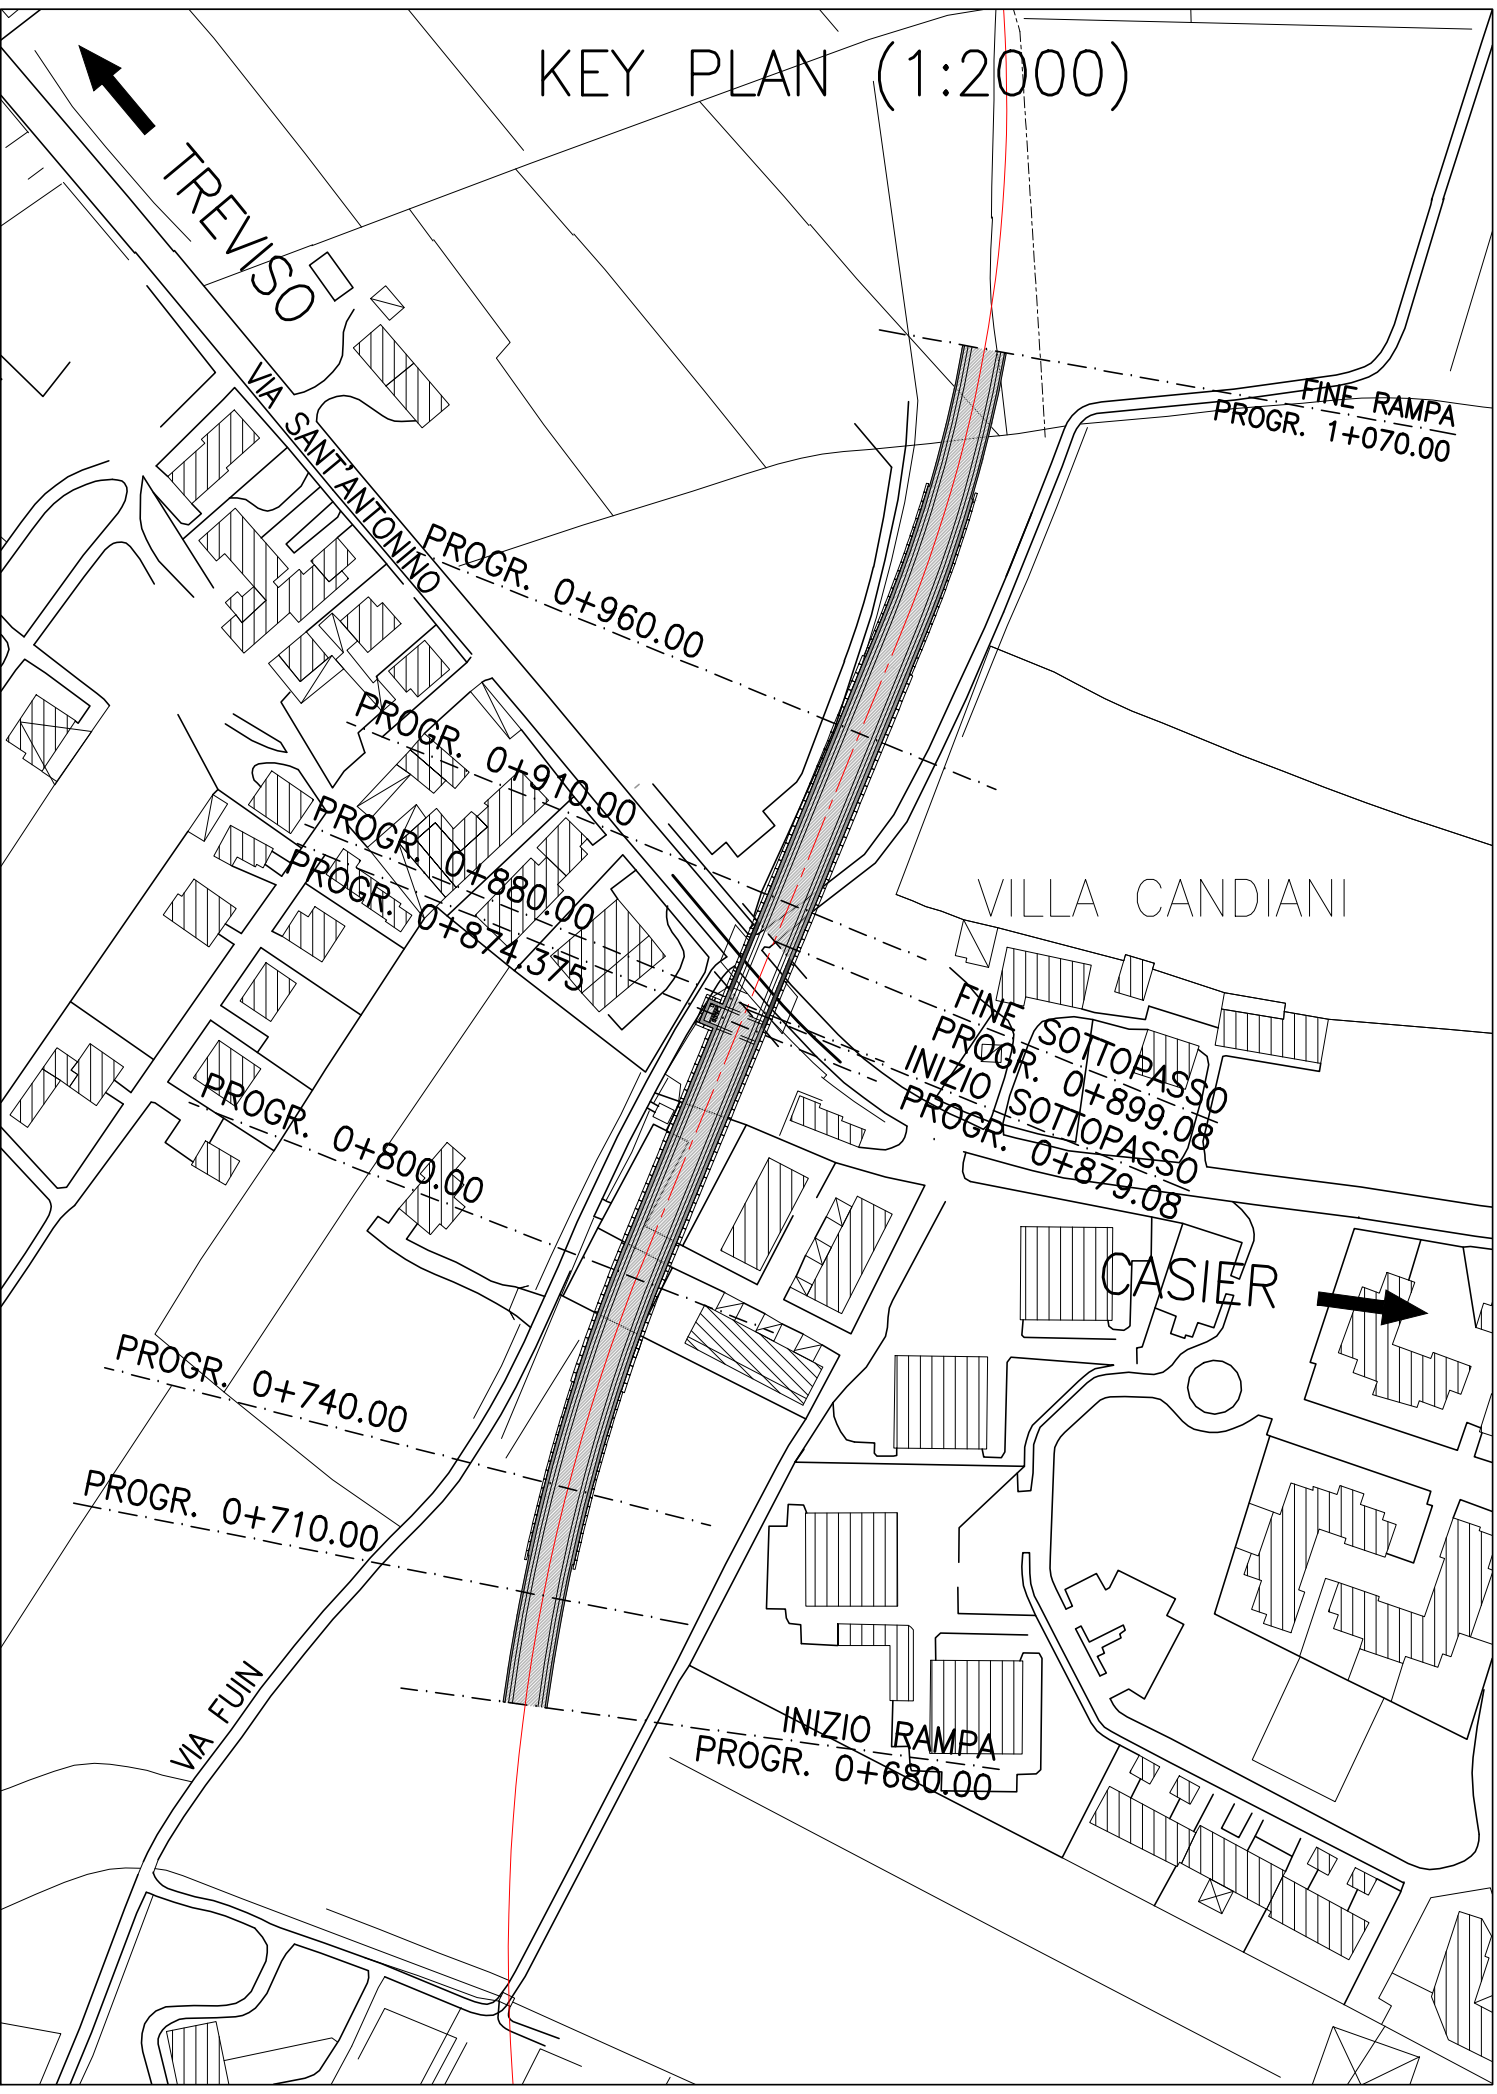
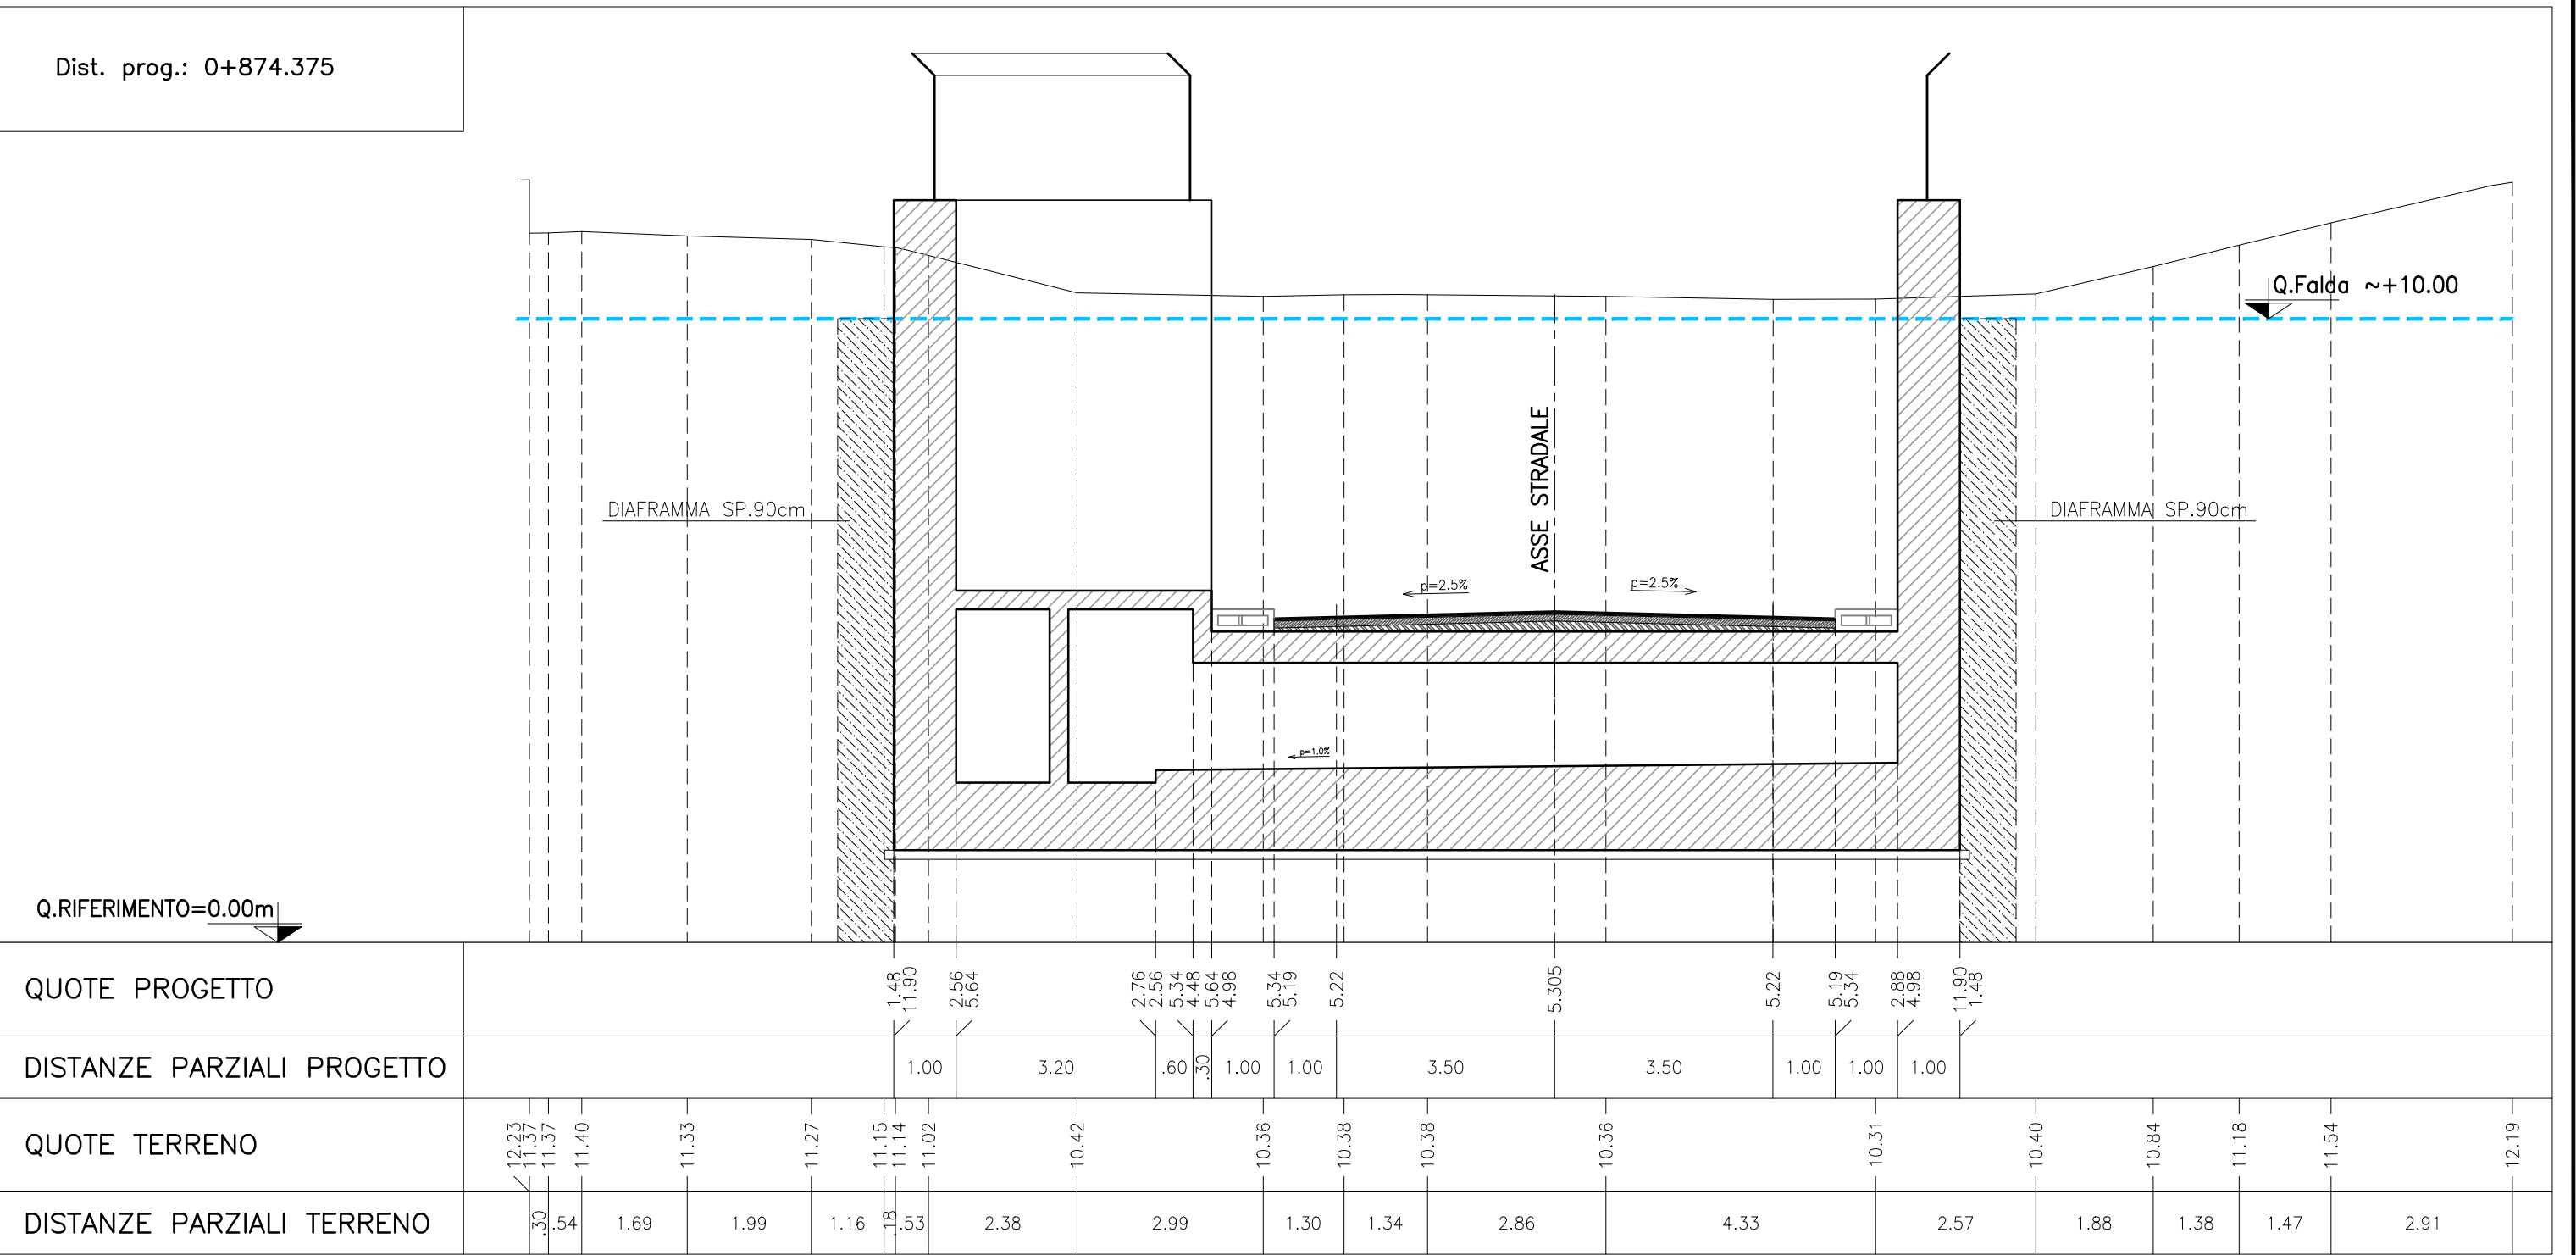
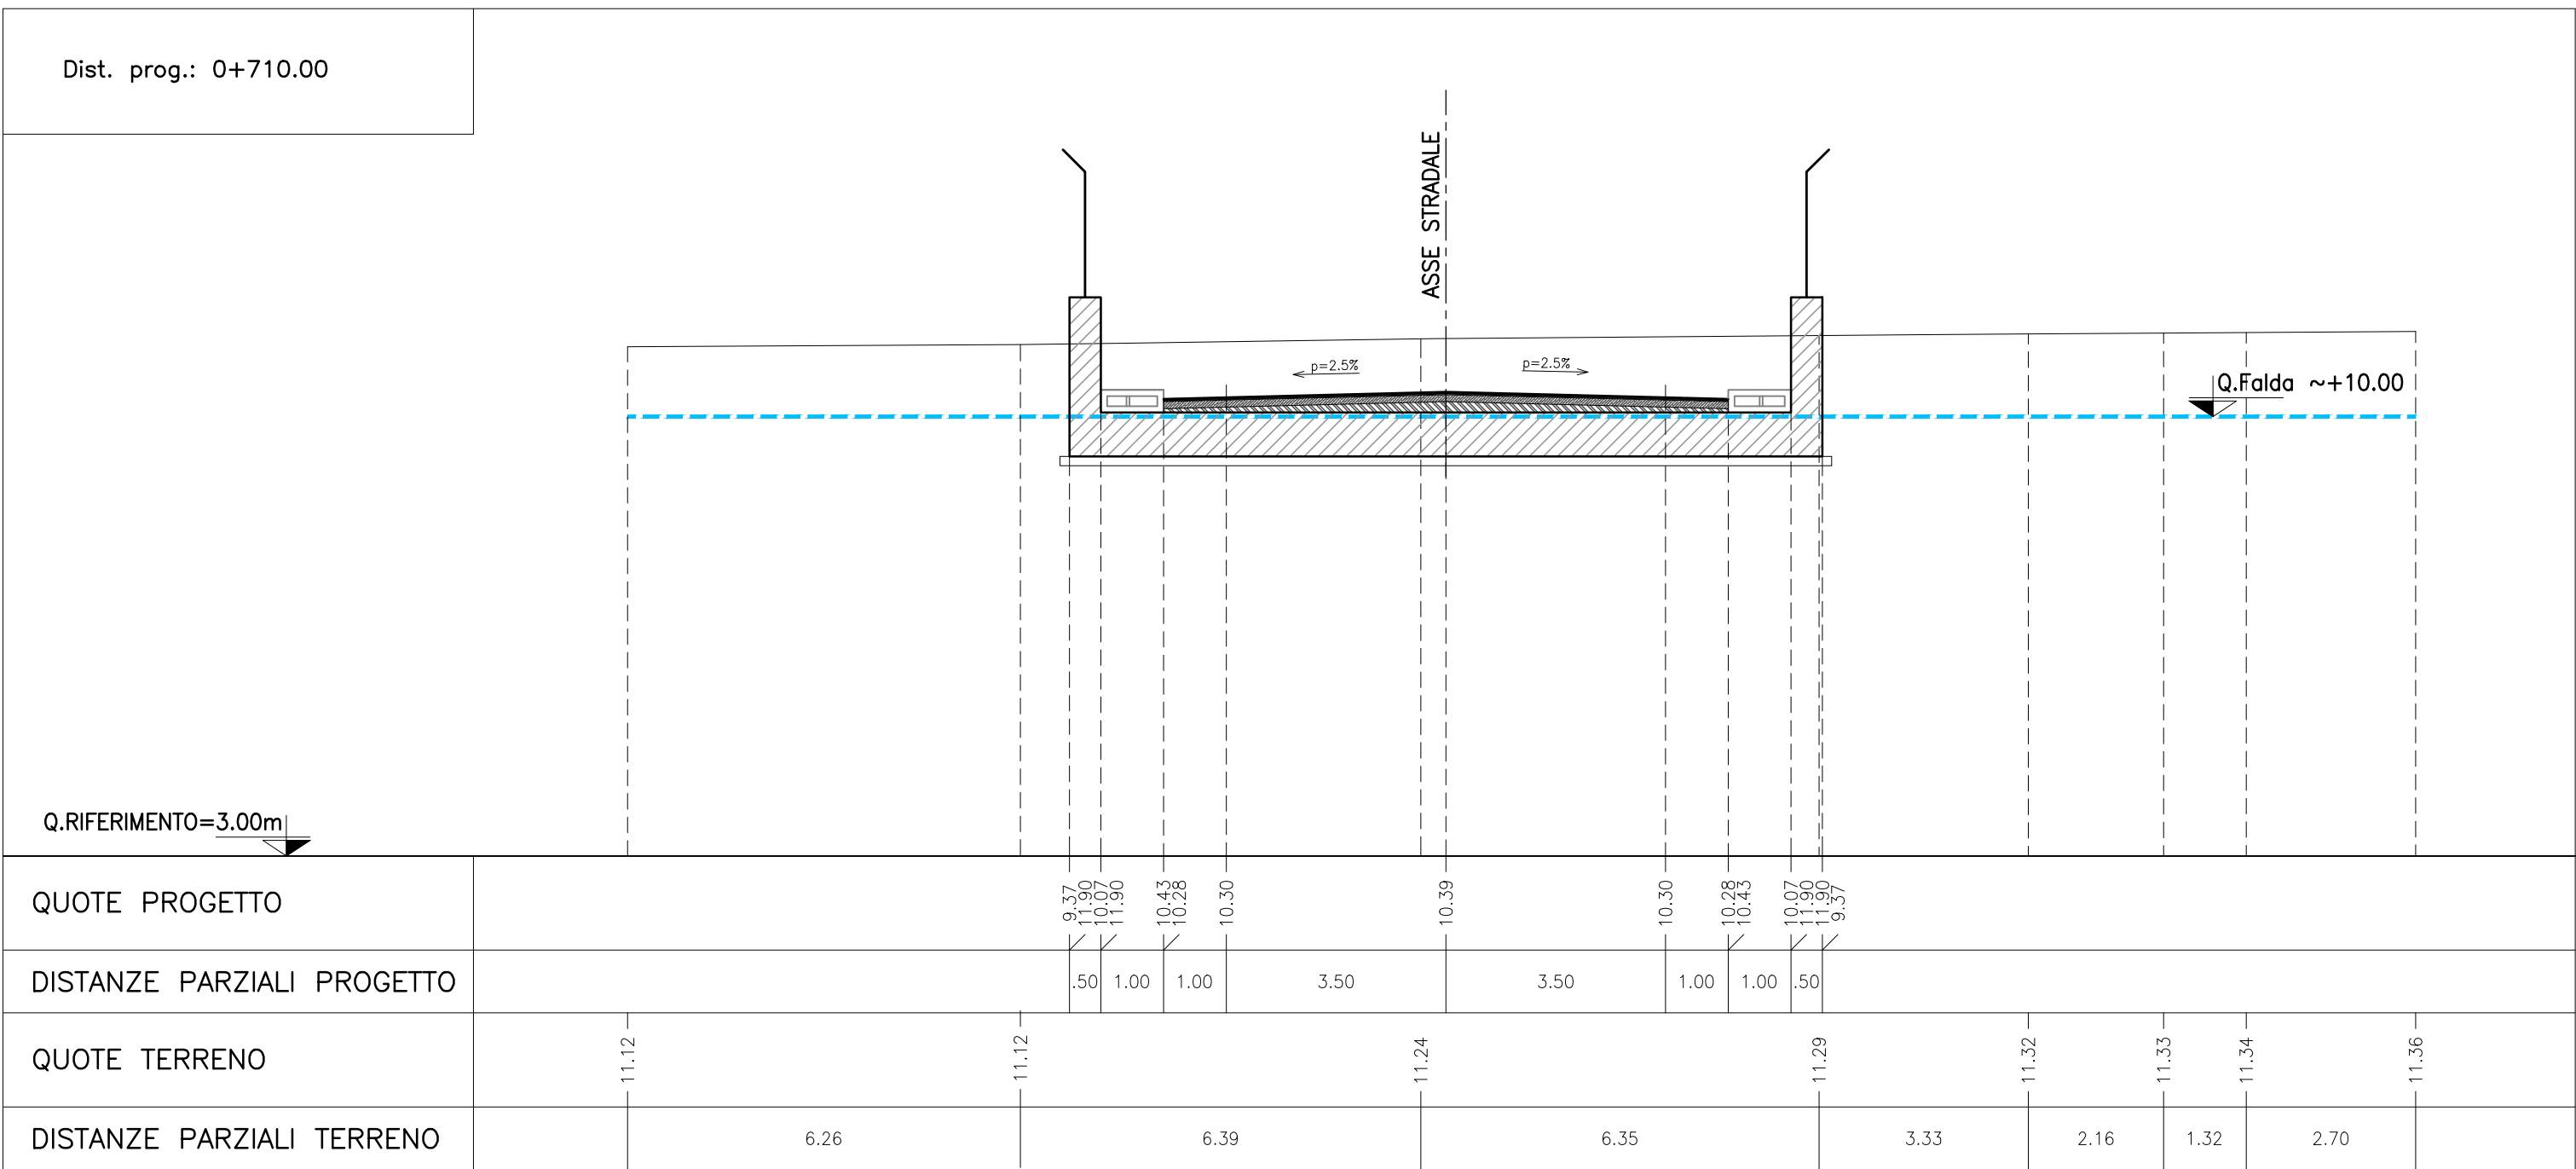
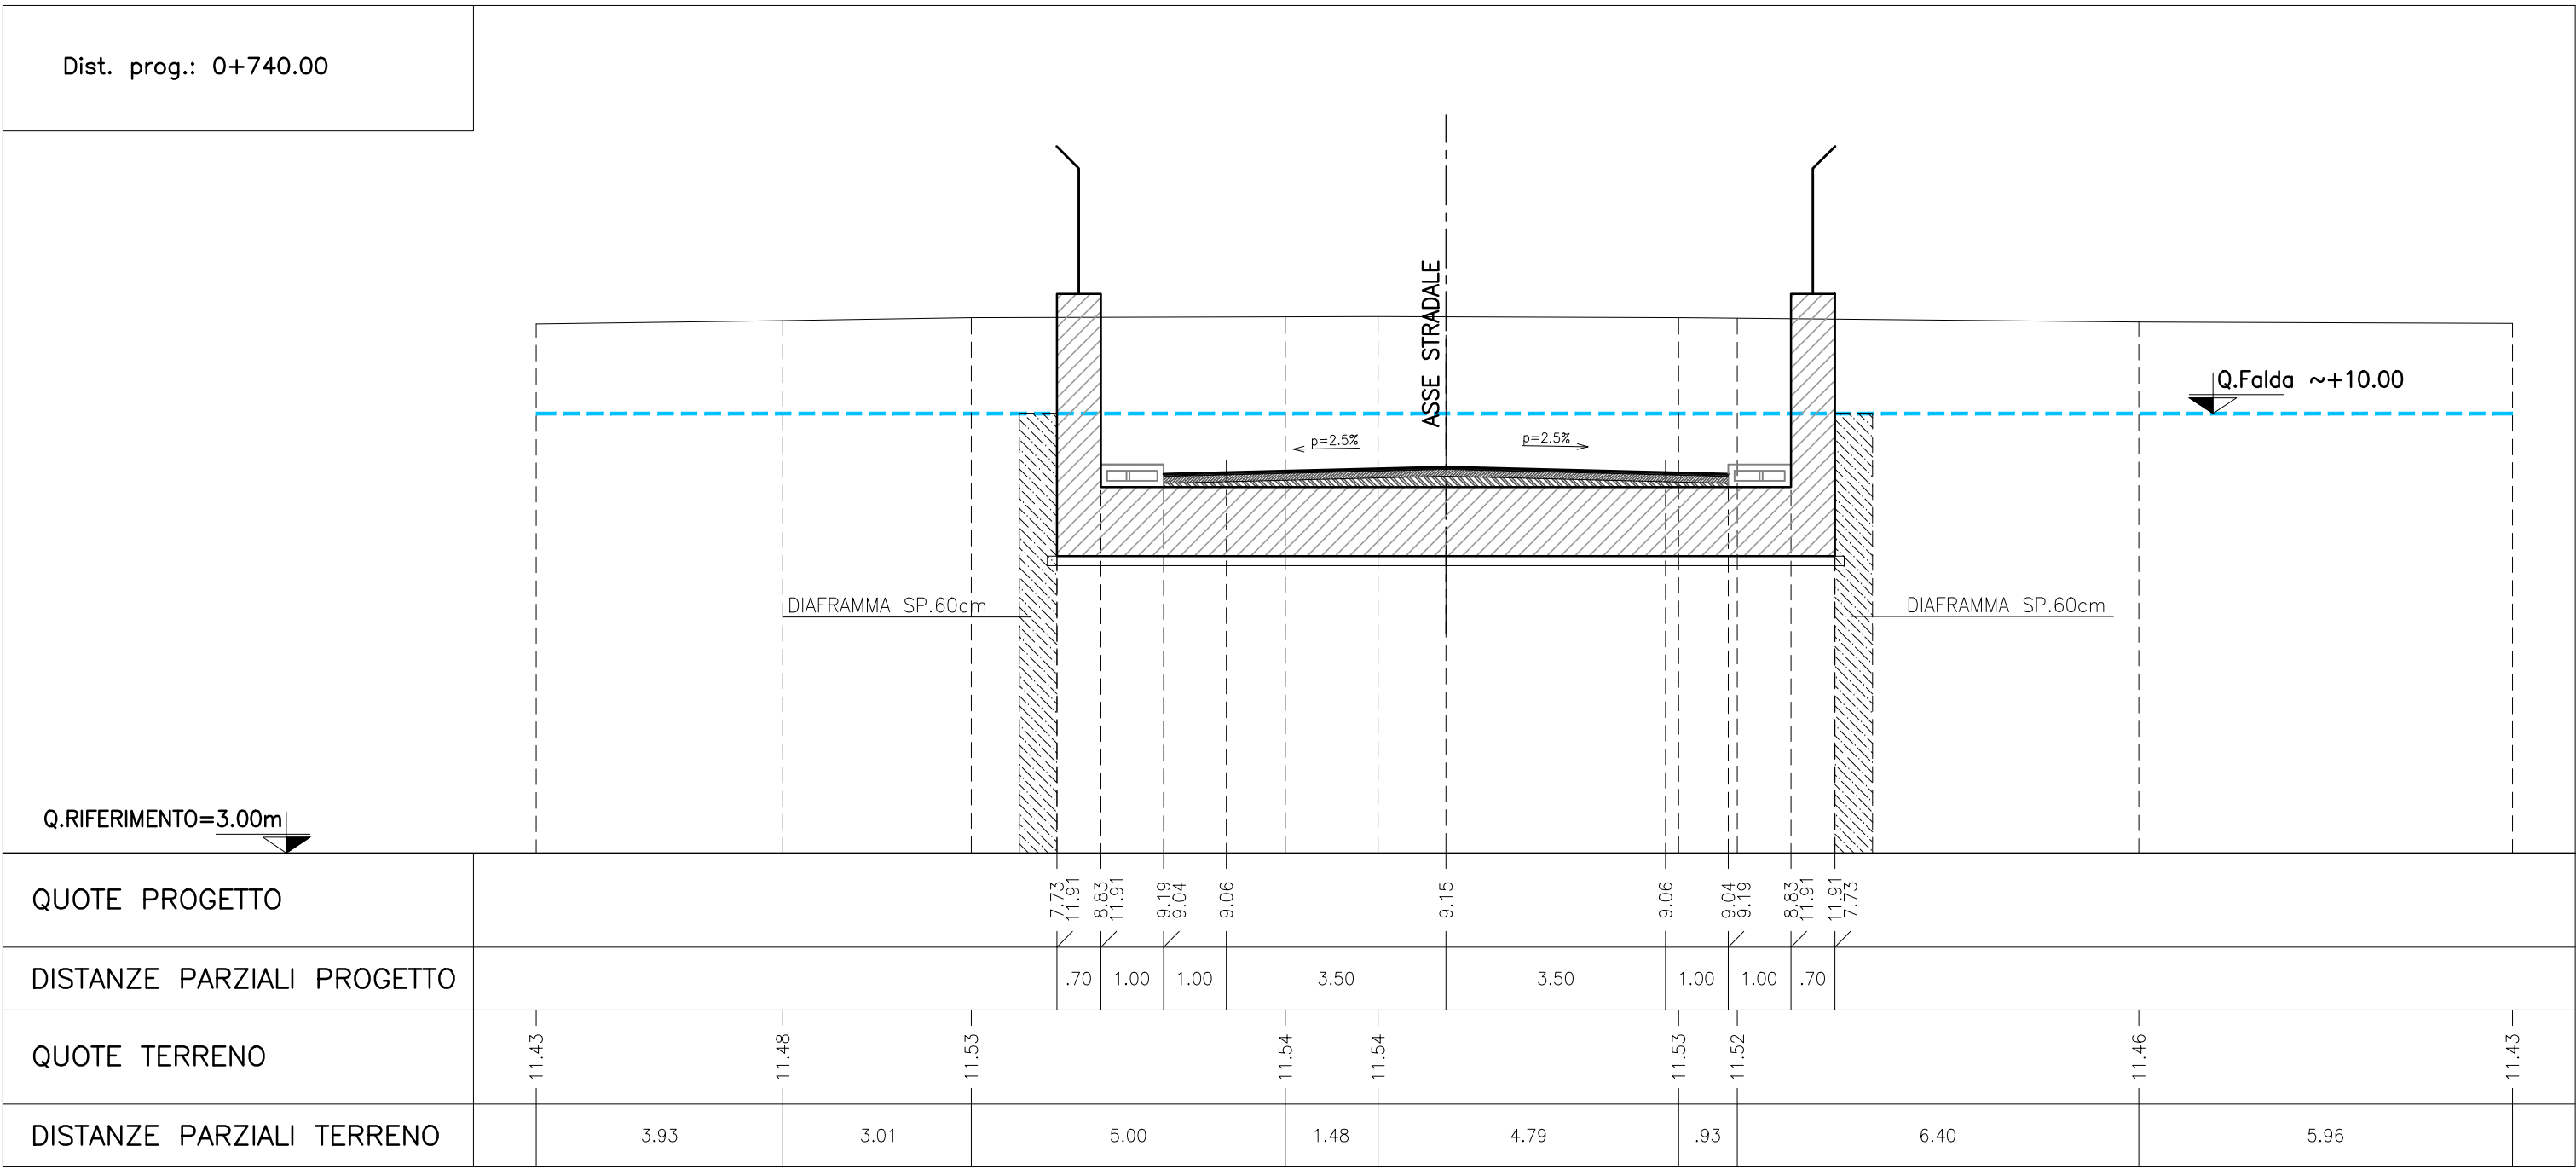


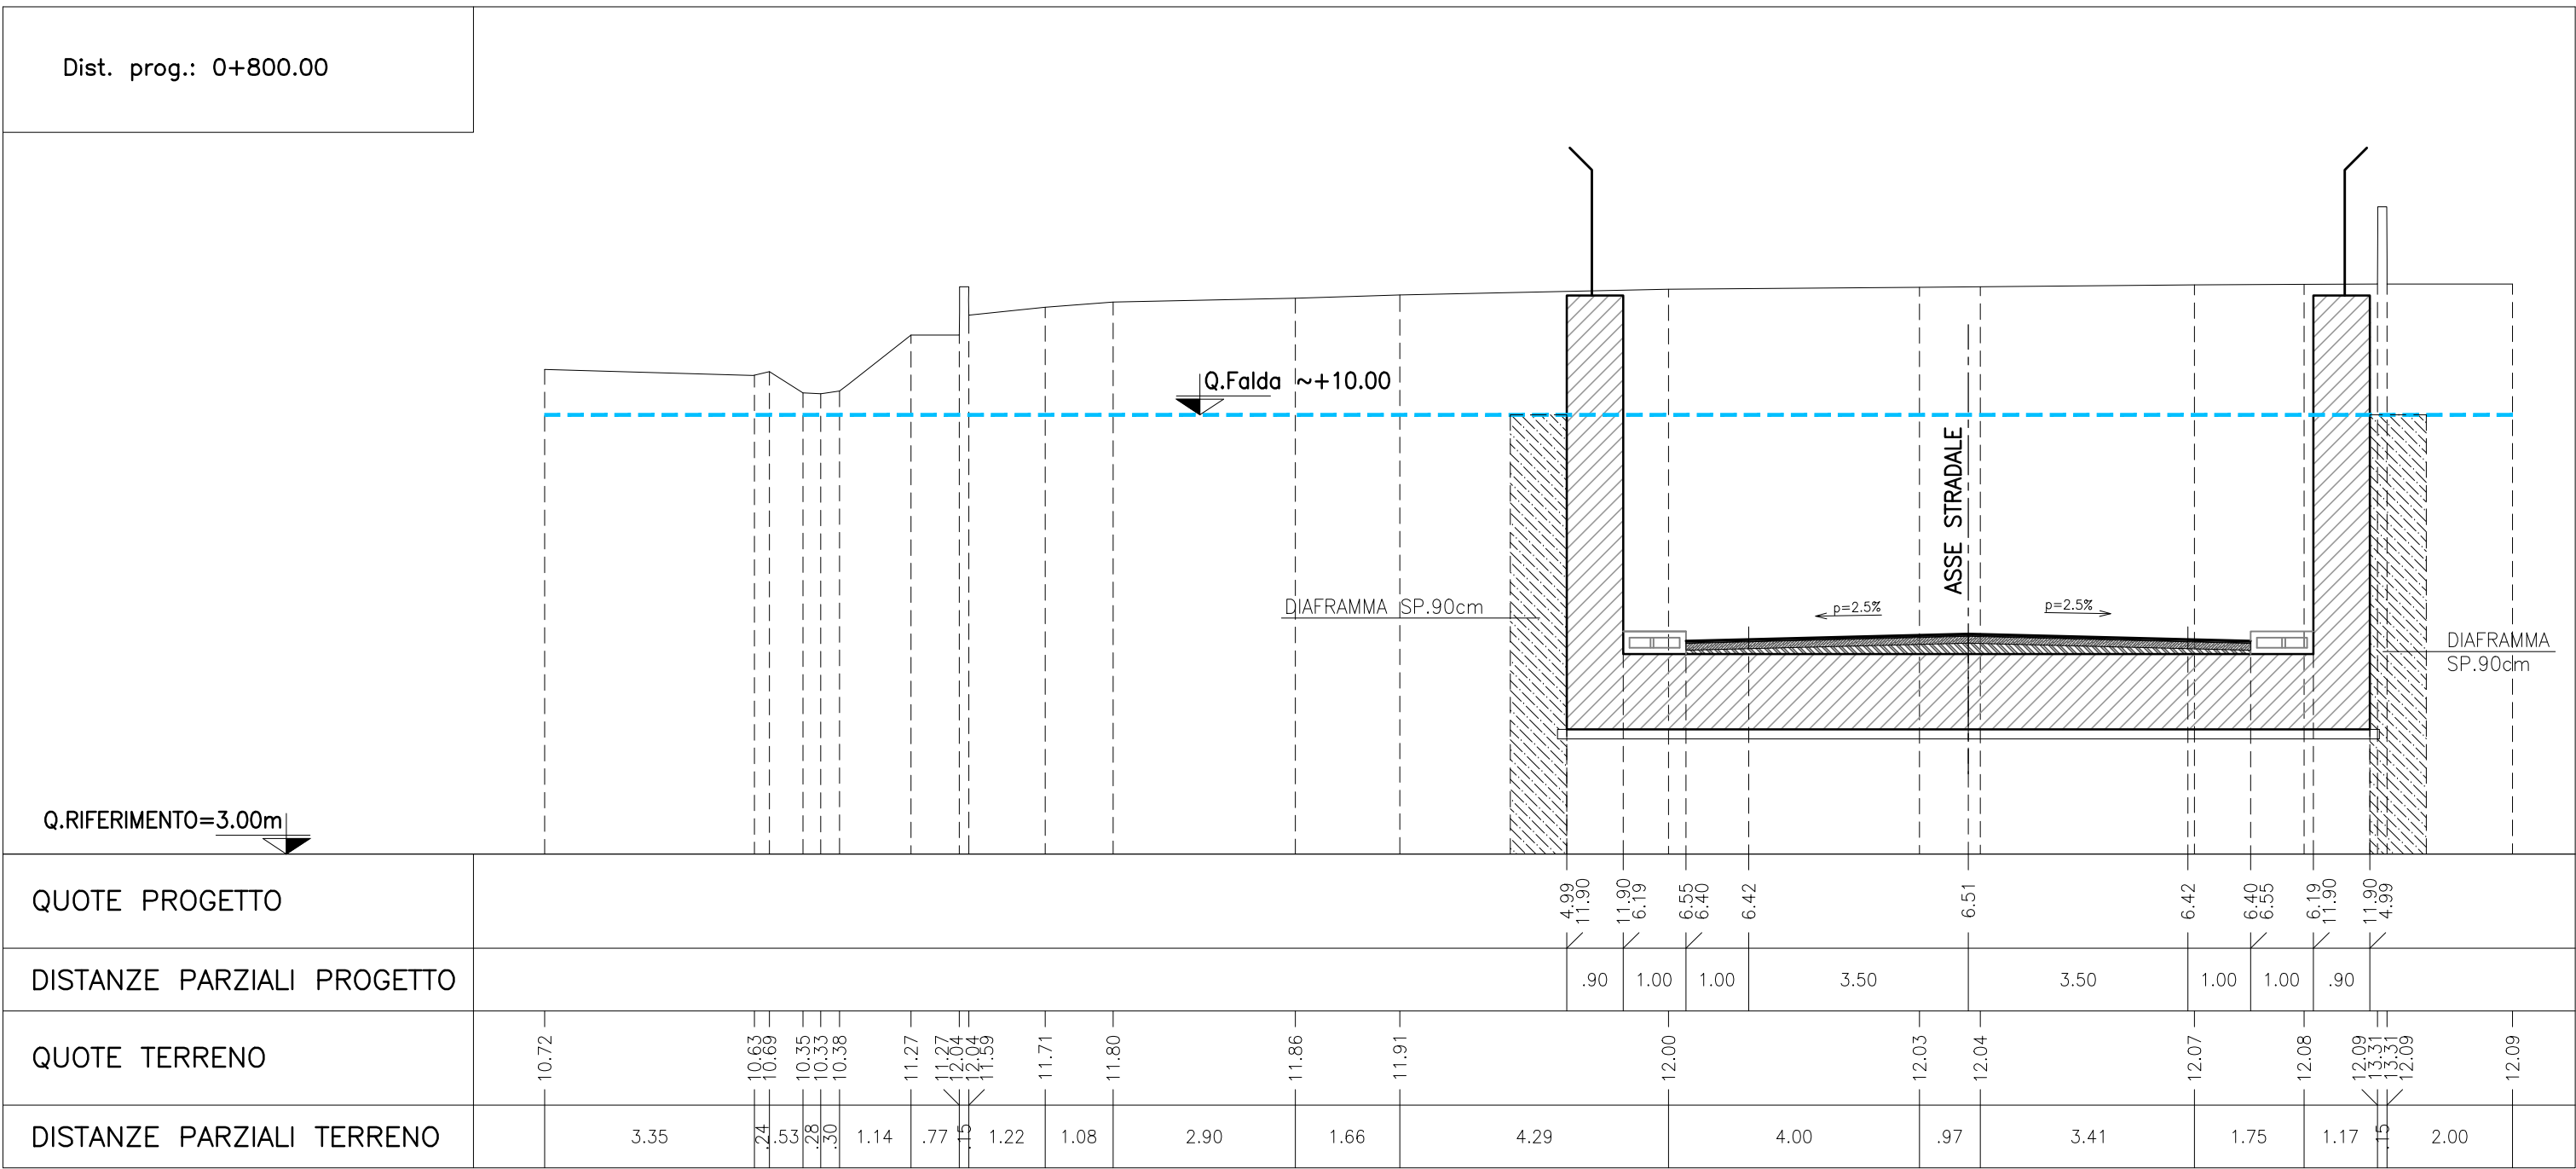

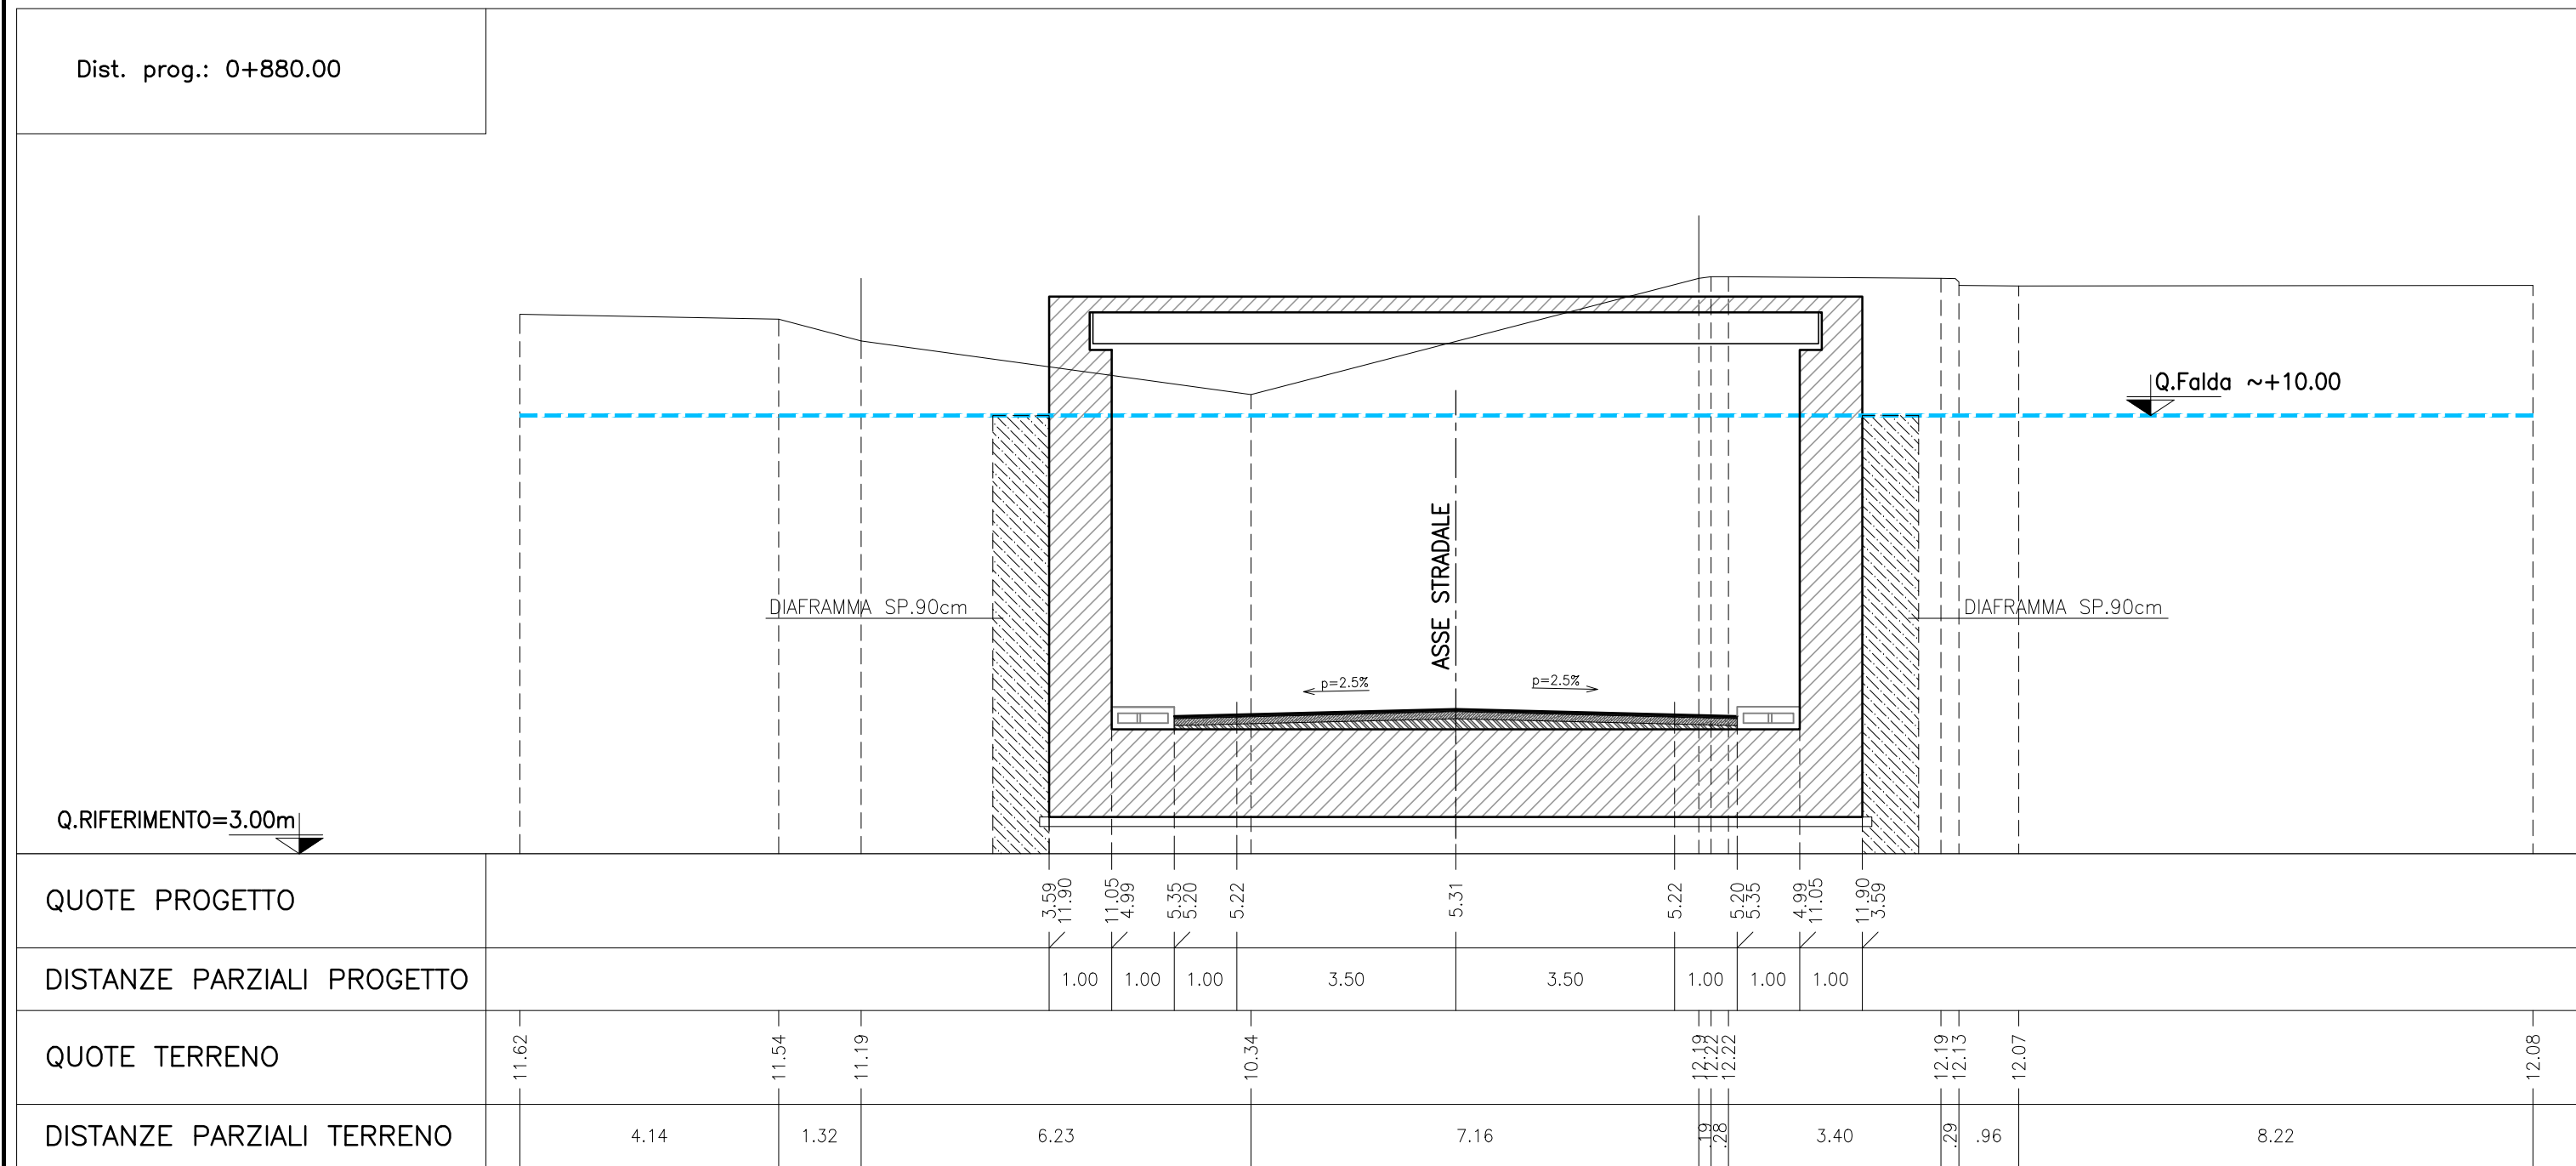

REGIONE DEL VENETO
GIUNTA REGIONALE
SEGRETERIA REGIONALE ALLE INFRASTRUTTURE E MOBILITA'
DIREZIONE INFRASTRUTTURE DI TRASPORTO
VENETO STRADE S.P.A.

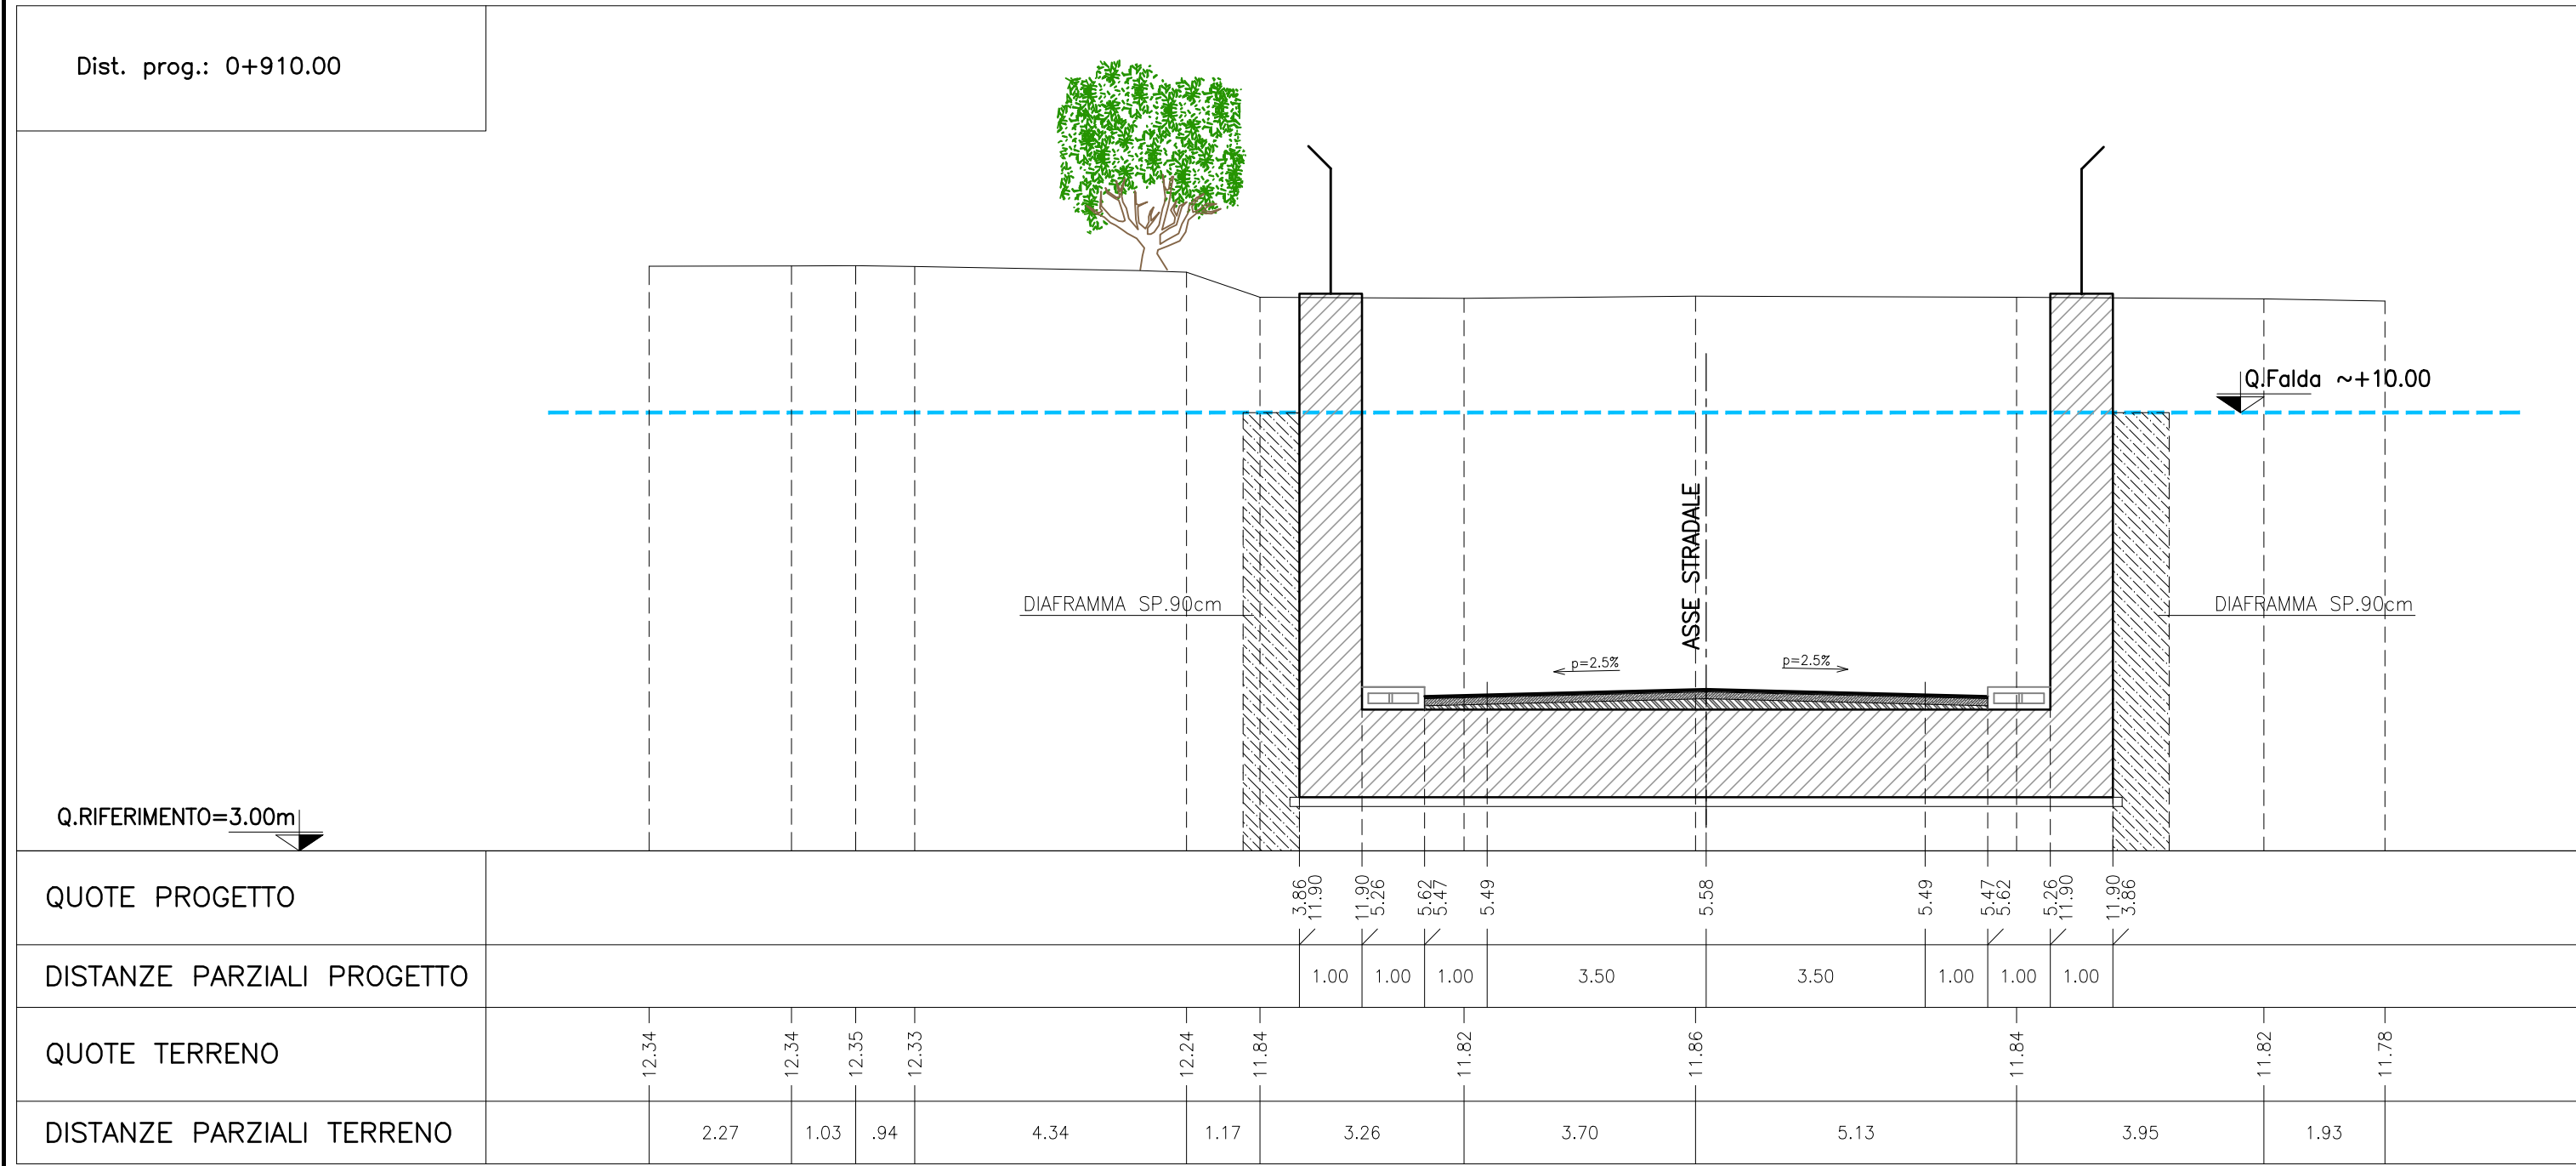

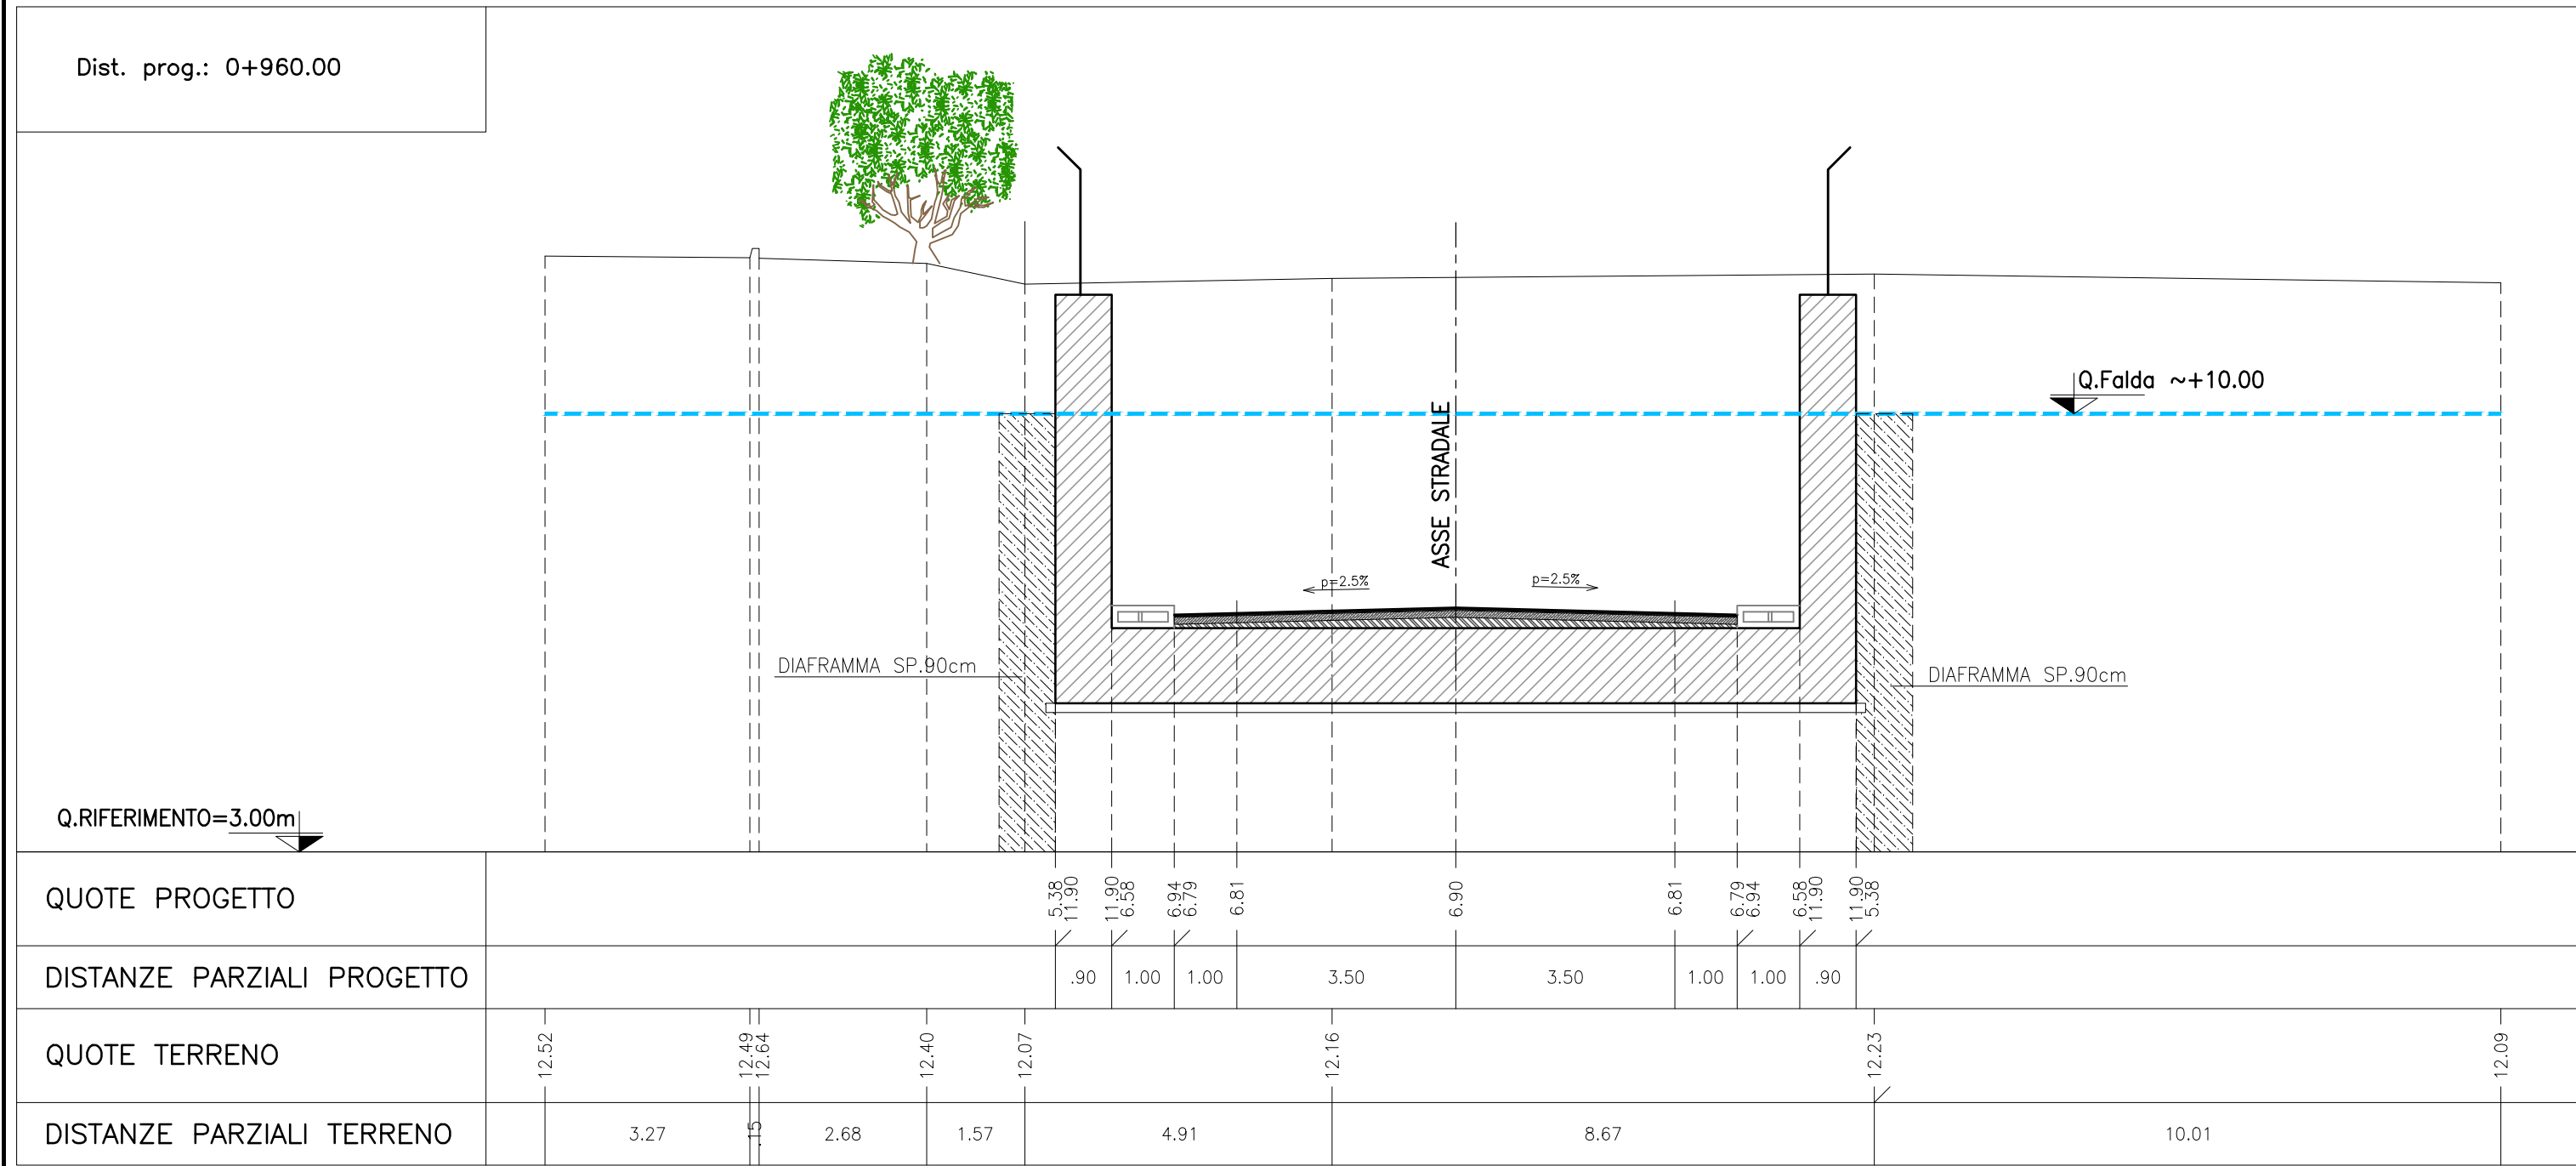

OPERE COMPLEMENTARI AL PASSANTE DI MESTRE
OPERE DI COMPLETAMENTO DEL "TERRAGLIO EST" TRA VIA ALTA IN COMUNE DI CASIER E LA TANGENZIALE DI TREVISO IN COMUNE DI TREVISO
PROGETTO DEFINITIVO
INTERVENTO N. **CPass/3_int. 31 - II' STRALCIO**
ELABORATO **3020_SEZ_TRA**
DATA EMISSIONE **31/03/2020**
SCALA **1:100**
NOME FILE **20004DS3020SEZ_TRA**
REV. **0** DATA **31/03/2020** DESCRIZIONE DELLA MODIFICA **Prima stesura per CDS**
CONSULENZE SPECIALISTICHE - SERVICE DI PROGETTO :
PROGETTAZIONE STRADALE COMPUTAZIONE E CALCOLO INDICAZIONI SICUREZZA PROGETTAZIONE E CALCOLO STRUTTURALE ANALISI CRITICHE TERRENI PROGETTAZIONE IDRAULICA AMBIENTALE IMPIANTISTICA ANALISI CRITICHE TERRENI RELAZIONE E PLANNIMETRI MODELLO GEOLOGICO LOCALE
ING. GABRIELLA MANGINELLI
DIEGO GALIAZZO INGEGNERIA via De Regner, 13 35038 - Portogruaro (TV)
C&T ENGINEERING S.r.l. via Udine, 42 31057 - Biadene d'Oro (TV)
IDEVA INGEGNERIA via Venezia, 12 31045 - Montebelluna (TV)
Dott. Giorgio NICCOLLO MANDELLI via Venezia, 12 31045 - Montebelluna (TV)
DATA VALIDAZIONE
DATA APPROVAZIONE

IL PRESENTI DOCUMENTO NON POTRE' ESSERE COPIATO, RIPRODOTTO O ALTAMENTE PUBBLICATO, IN TUTTE O IN PARTE, SENZA IL CONSENSO DI VENETO STRADE S.P.A. - VENETO, ODAI UTILIZZO NON AUTORIZZATO SARA' PUNITO A NORMA DI LEGGE
THIS DOCUMENT MAY NOT BE COPIED, REPRODUCED OR PARAPHRASED, EITHER IN PART OR IN ITS ENTIRETY, WITHOUT THE WRITTEN PERMISSION OF VENETO STRADE S.P.A. - VENETO. UNAUTHORIZED USE WILL BE PROSECUTED BY LAW