


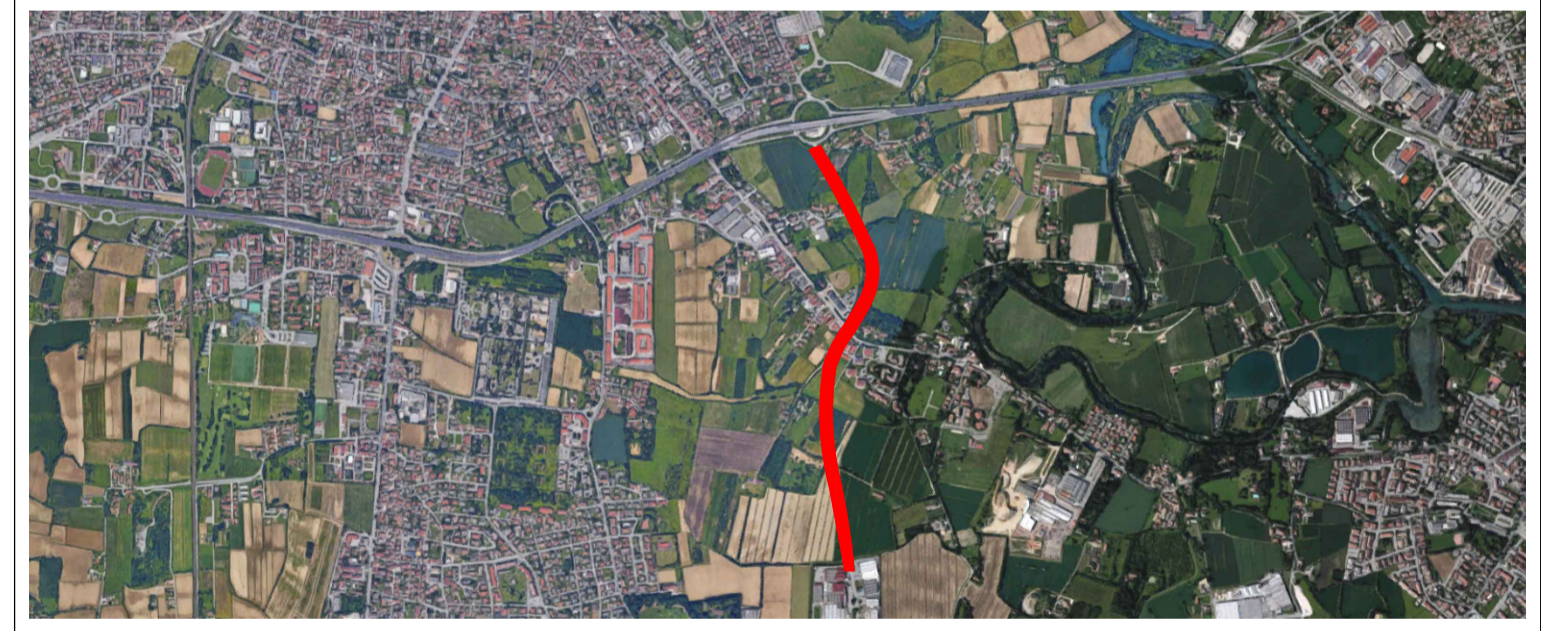

- LEGENDA:**
- VIABILITÀ DI PROGETTO
 - MARCIAPIEDE
 - MURI IN C.A.
 - OPERE IDRAULICHE



REGIONE DEL VENETO
GIUNTA REGIONALE
SEGRETARIA REGIONALE ALLE INFRASTRUTTURE E MOBILITÀ
DIREZIONE INFRASTRUTTURE DI TRASPORTO
VENETO STRADE S.P.A.



OPERE COMPLEMENTARI AL PASSANTE DI MESTRE

IL RESPONSABILE DEL PROCEDIMENTO ING. GABRIELLA MANGINELLI		OPERE DI COMPLEMENTAMENTO DEL "TERRAGLIO EST" TRA VIA ALTA IN COMUNE DI CASIER E LA TANGENZIALE DI TREVISO IN COMUNE DI TREVISO	
IL PROGETTISTA ING. ALESSANDRO ZAGO		INTERVENTO N. CPass/3_int. 31 - II° STRALCIO	
IL COORDINATORE TECNICO ED AMMINISTRATIVO DOTT. ENRICO VESCOVO		PROGETTO DEFINITIVO	
VALIDATO ING. ALESSANDRO ZAGO		ELABORATO 305D_PLA_GEN DATA EMISSIONE 31/03/2020 SCALA 1:500 NOME FILE 20004DS305D0PLA_GEN	
APPROVATO ING. GABRIELLA MANGINELLI		CONSULENZE SPECIALISTICHE - SERVICE DI PROGETTO :	
DATA VALIDAZIONE		PROGETTAZIONE STRADALE COMPUTAZIONE - PIANIFICAZIONE STRUTTURALE DIEGO GALIAZZO INGEGNERIA via De Regner, 13 35128 - Padova (PD)	
DATA APPROVAZIONE		PROGETTAZIONE E CALCOLO STRUTTURALE COMPUTAZIONE STRUTTURE CAT ENGINEERING S.r.l. via Veneto, 13 31057 - Belluno (TS)	
		PROGETTAZIONE IDRAULICA AMBIENTALE, IMPANTISTICA ANALISI CRONICHE TERRENI IDEVA INGEGNERIA viale Udine, 42 31028 - Ponziguardo (VI)	
		RELAZIONE E PIANIMETRIE MODELLO CIRCOLAZIONE LOCALE Dott. Clelio NICCOLO IANDELLI via Verona, 12 31045 - Montebelluna (TV)	

IL PRESENTE DOCUMENTO NON FORMA PARTE DEL PRODOTTO E' ADIBITO SOLO A SCOPO INFORMATIVO. IL PRODOTTO E' IL PIANO DI PROGETTO. IL PRESENTE DOCUMENTO NON FORMA PARTE DEL PRODOTTO E' ADIBITO SOLO A SCOPO INFORMATIVO. IL PRODOTTO E' IL PIANO DI PROGETTO.