


REGIONE DEL VENETO
GIUNTA REGIONALE
SEGRETARIA REGIONALE ALLE INFRASTRUTTURE E MOBILITA'
DIREZIONE INFRASTRUTTURE DI TRASPORTO
VENETO STRADE S.P.A.

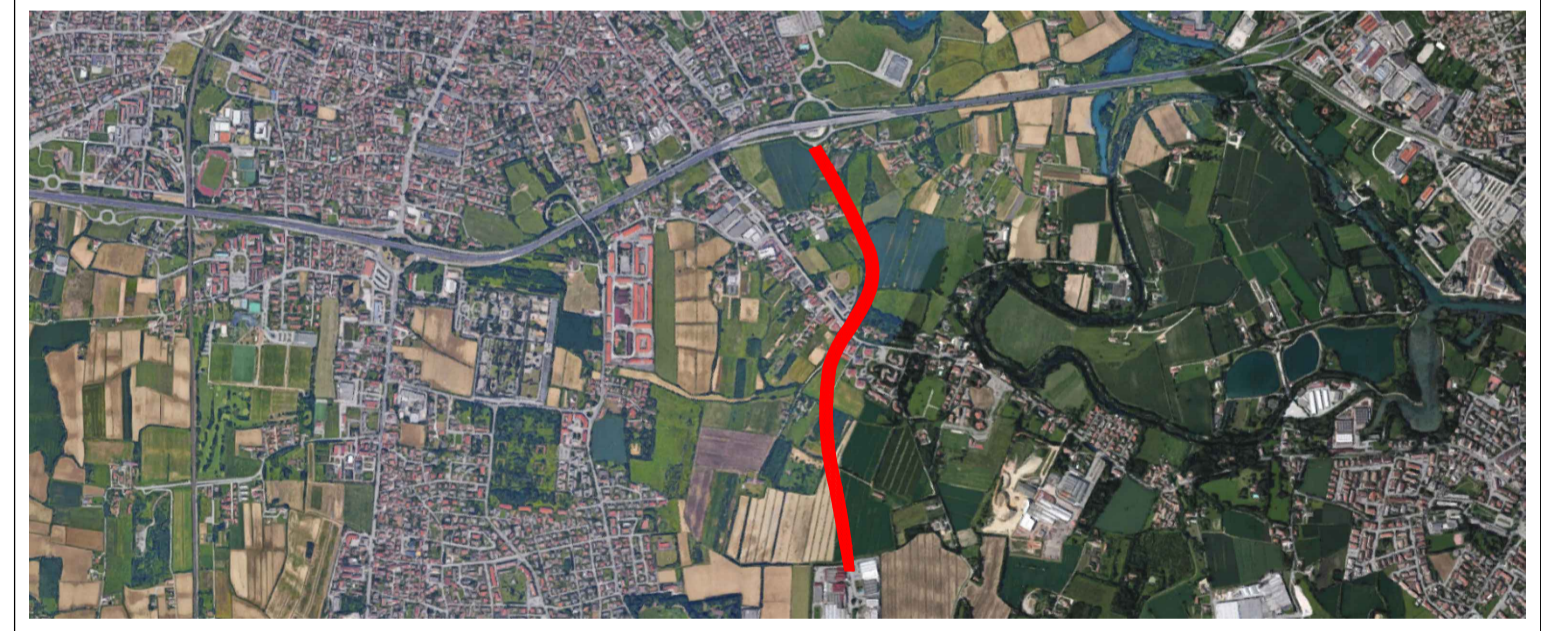

OPERE COMPLEMENTARI AL PASSANTE DI MESTRE

IL RESPONSABILE DEL PROCEDIMENTO ING. GABRIELLA MANGINELLI		OPERE DI COMPLEMENTAMENTO DEL "TERRAGLIO EST" TRA VIA ALTA IN COMUNE DI CASIER E LA TANGENZIALE DI TREVISO IN COMUNE DI TREVISO	
IL PROGETTISTA ING. ALESSANDRO ZAGO		INTERVENTO N. CPass/3_int. 31 - II^ STRALCIO	
IL COORDINATORE TECNICO ED AMMINISTRATIVO DOTT. ENRICO VESCOVO		PROGETTO DEFINITIVO	
ELABORATO 306D_PIA_PRO	PIANTA SOTTOPASSO AGRICOLO	NOME FILE 20004DS306DOPIA_PRO	
DATA EMISSIONE 31/03/2020	SCALA 1:100	DESCRIZIONE DELLA MODIFICA	
VALIDATO ING. ALESSANDRO ZAGO	PRIMA STESURA PER CDS	REVISIONI	
APPROVATO ING. GABRIELLA MANGINELLI	CONSULENZE SPECIALISTICHE - SERVICE DI PROGETTO :		
PROGETTAZIONE STRADALE COMPUTAZIONE - PIANE INDICAZIONE SICUREZZA	PROGETTAZIONE E CALCOLO STRUTTURALE COMPTAZIONE STRUTTURE	PROGETTAZIONE IDRAULICA AMBIENTALE, IMPANTISTICA ANALISI CRONICHE TERRENI	RELAZIONE E PILANIMETRIE MODELLO GEOLOGICO LOCALE
DATA VALIDAZIONE	DIEGO GALIAZZO INGEGNERIA via De Regner, 13 35128 - Padova (PD)	CAT ENGINEERING S.r.l. via Veneto, 13 31057 - Belluno (TS)	Dott. Clelio NICCOLO IANDELLI via Verona, 12 31045 - Montebelluna (TV)
DATA APPROVAZIONE	Dati. Clelio NICCOLO IANDELLI via Verona, 12 31045 - Montebelluna (TV)		

Il presente documento non potrà essere copiato, riprodotto o altrimenti pubblicato, in tutto o in parte, senza il consenso scritto della VENETO STRADE S.P.A. Qualora, senza il permesso scritto della VENETO STRADE S.P.A., venisse utilizzato, in tutto o in parte, il presente documento, la VENETO STRADE S.P.A. non si assume alcuna responsabilità.