
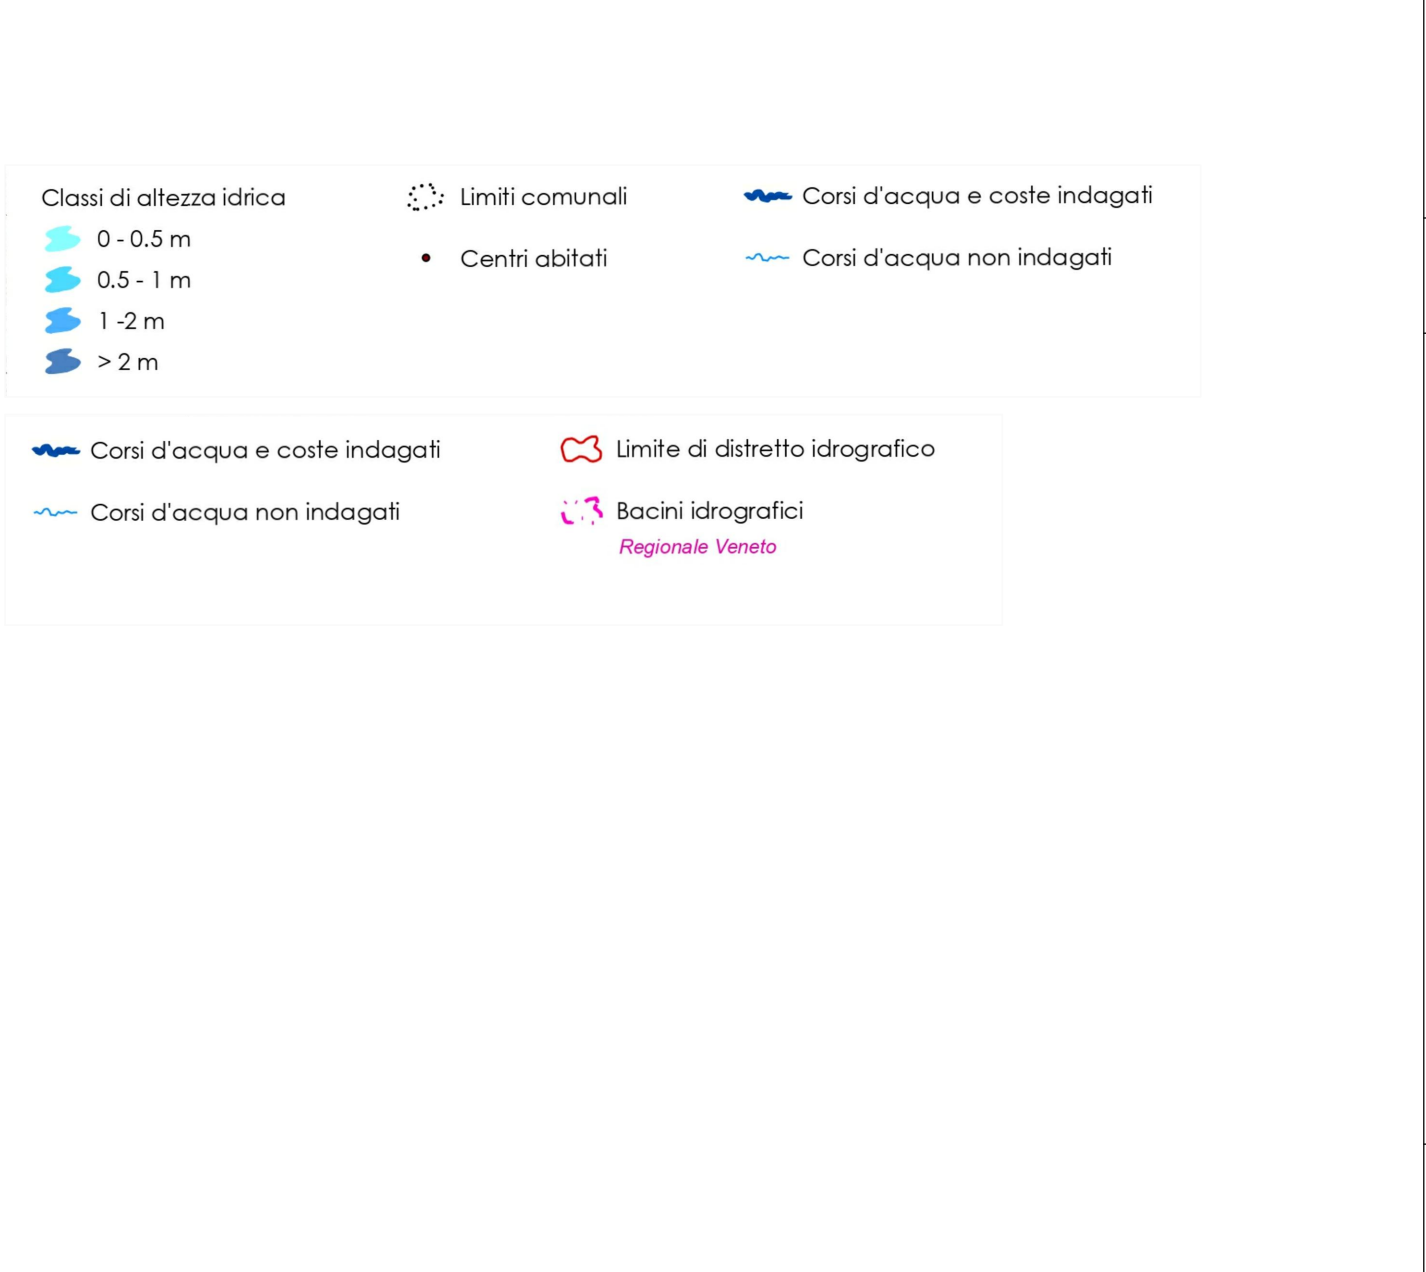
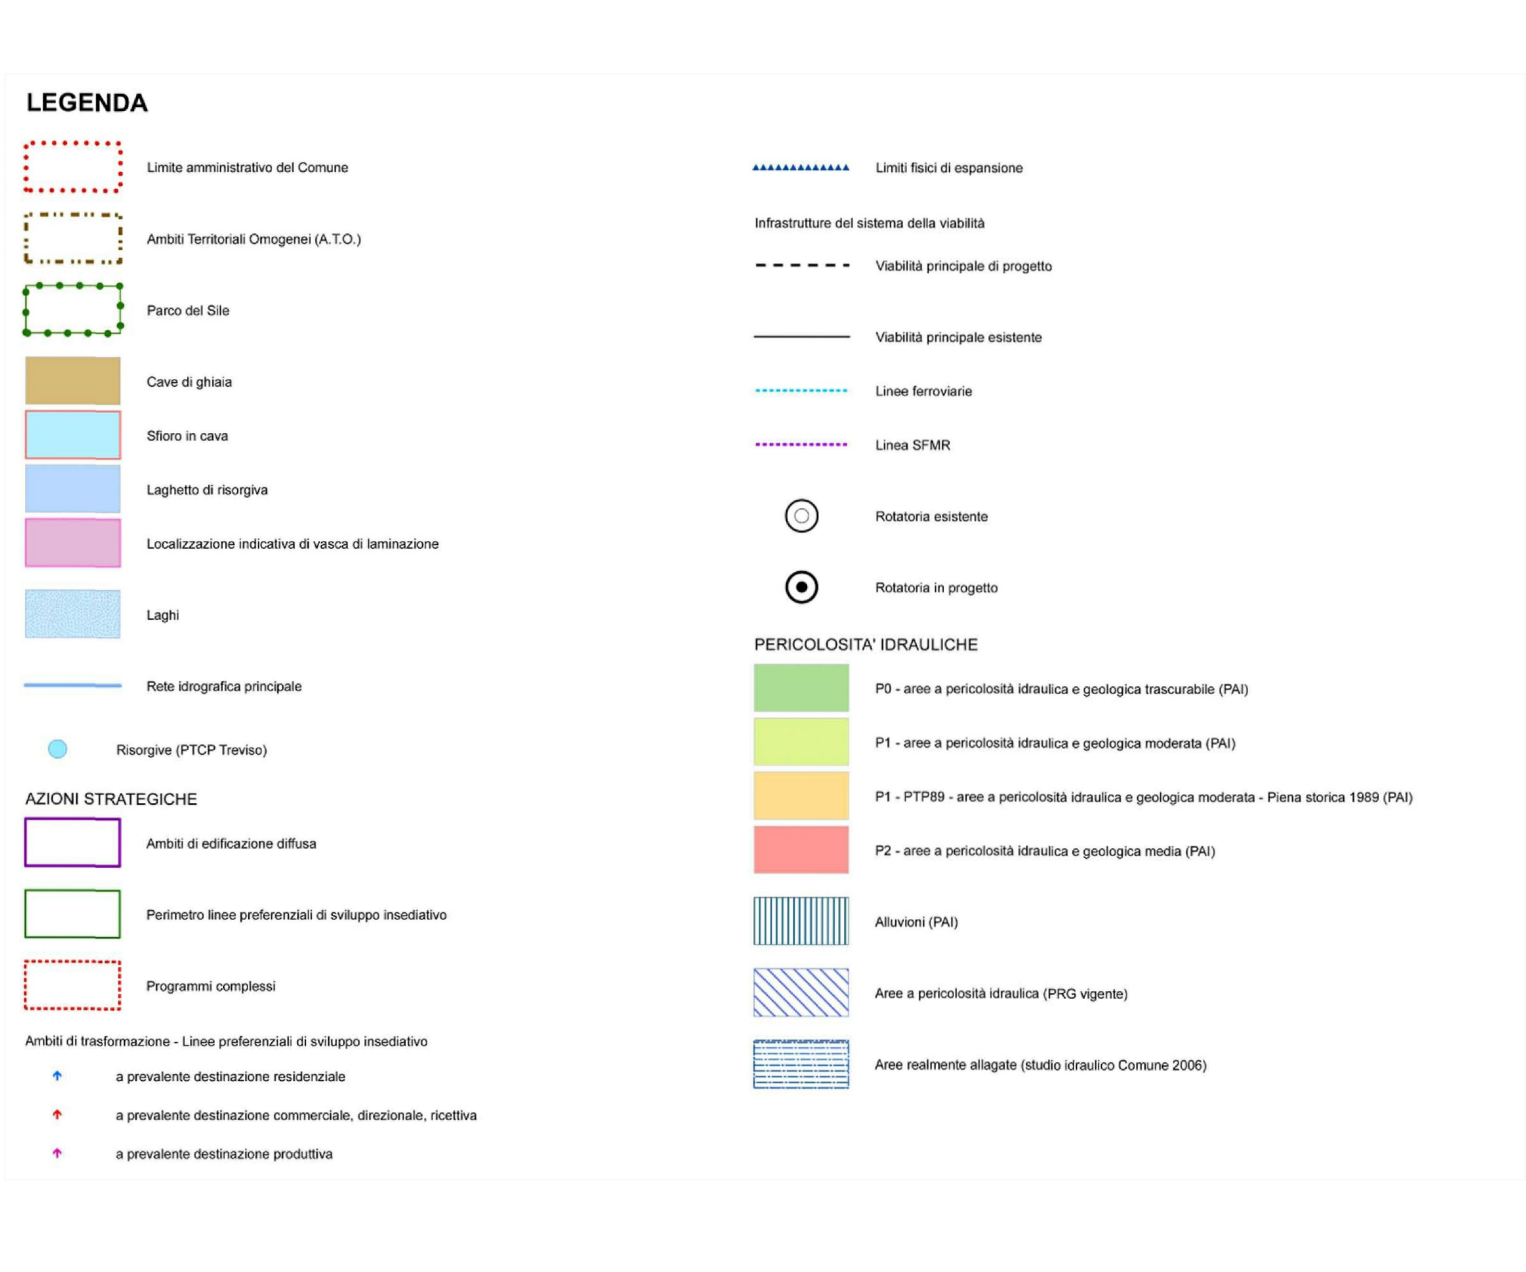
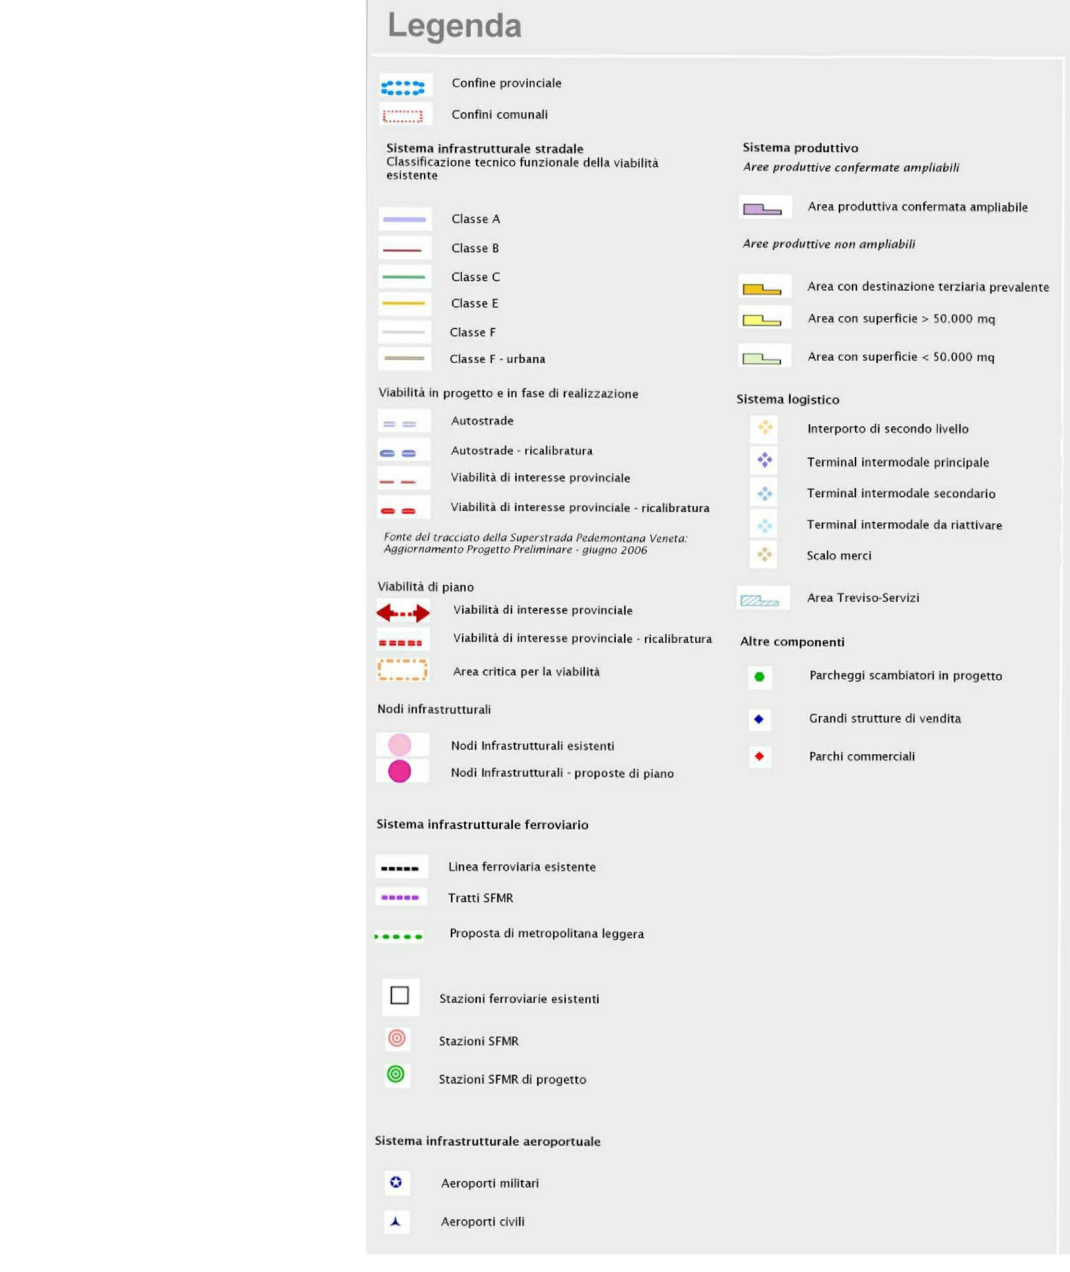
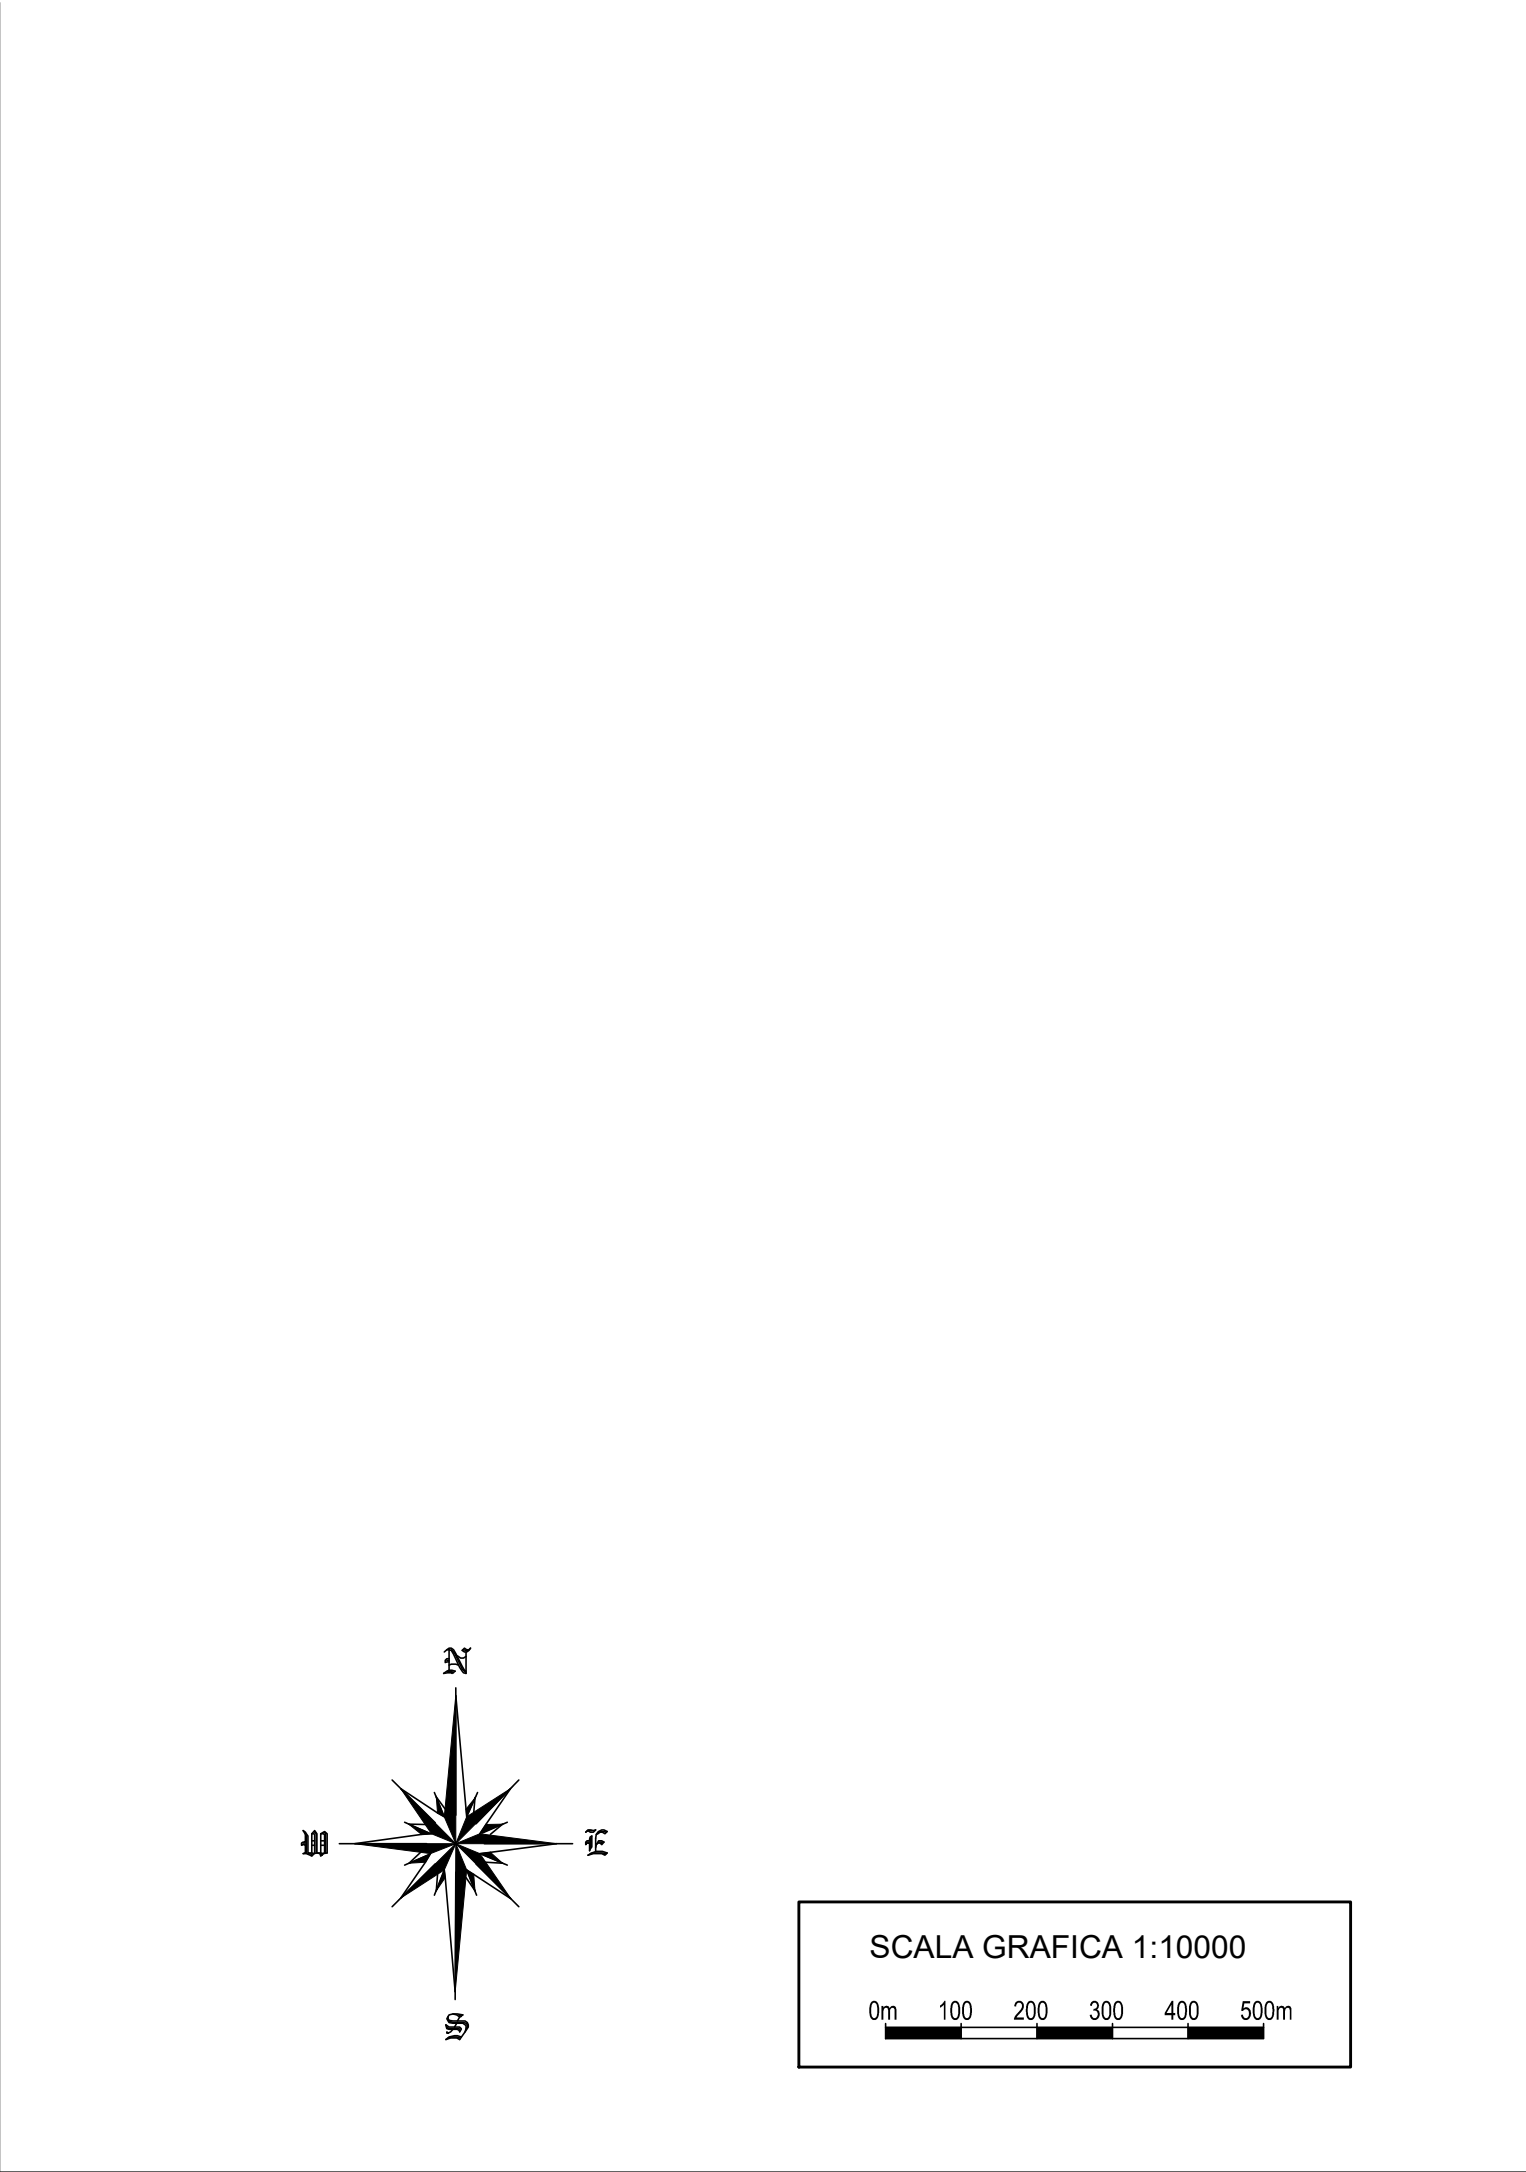
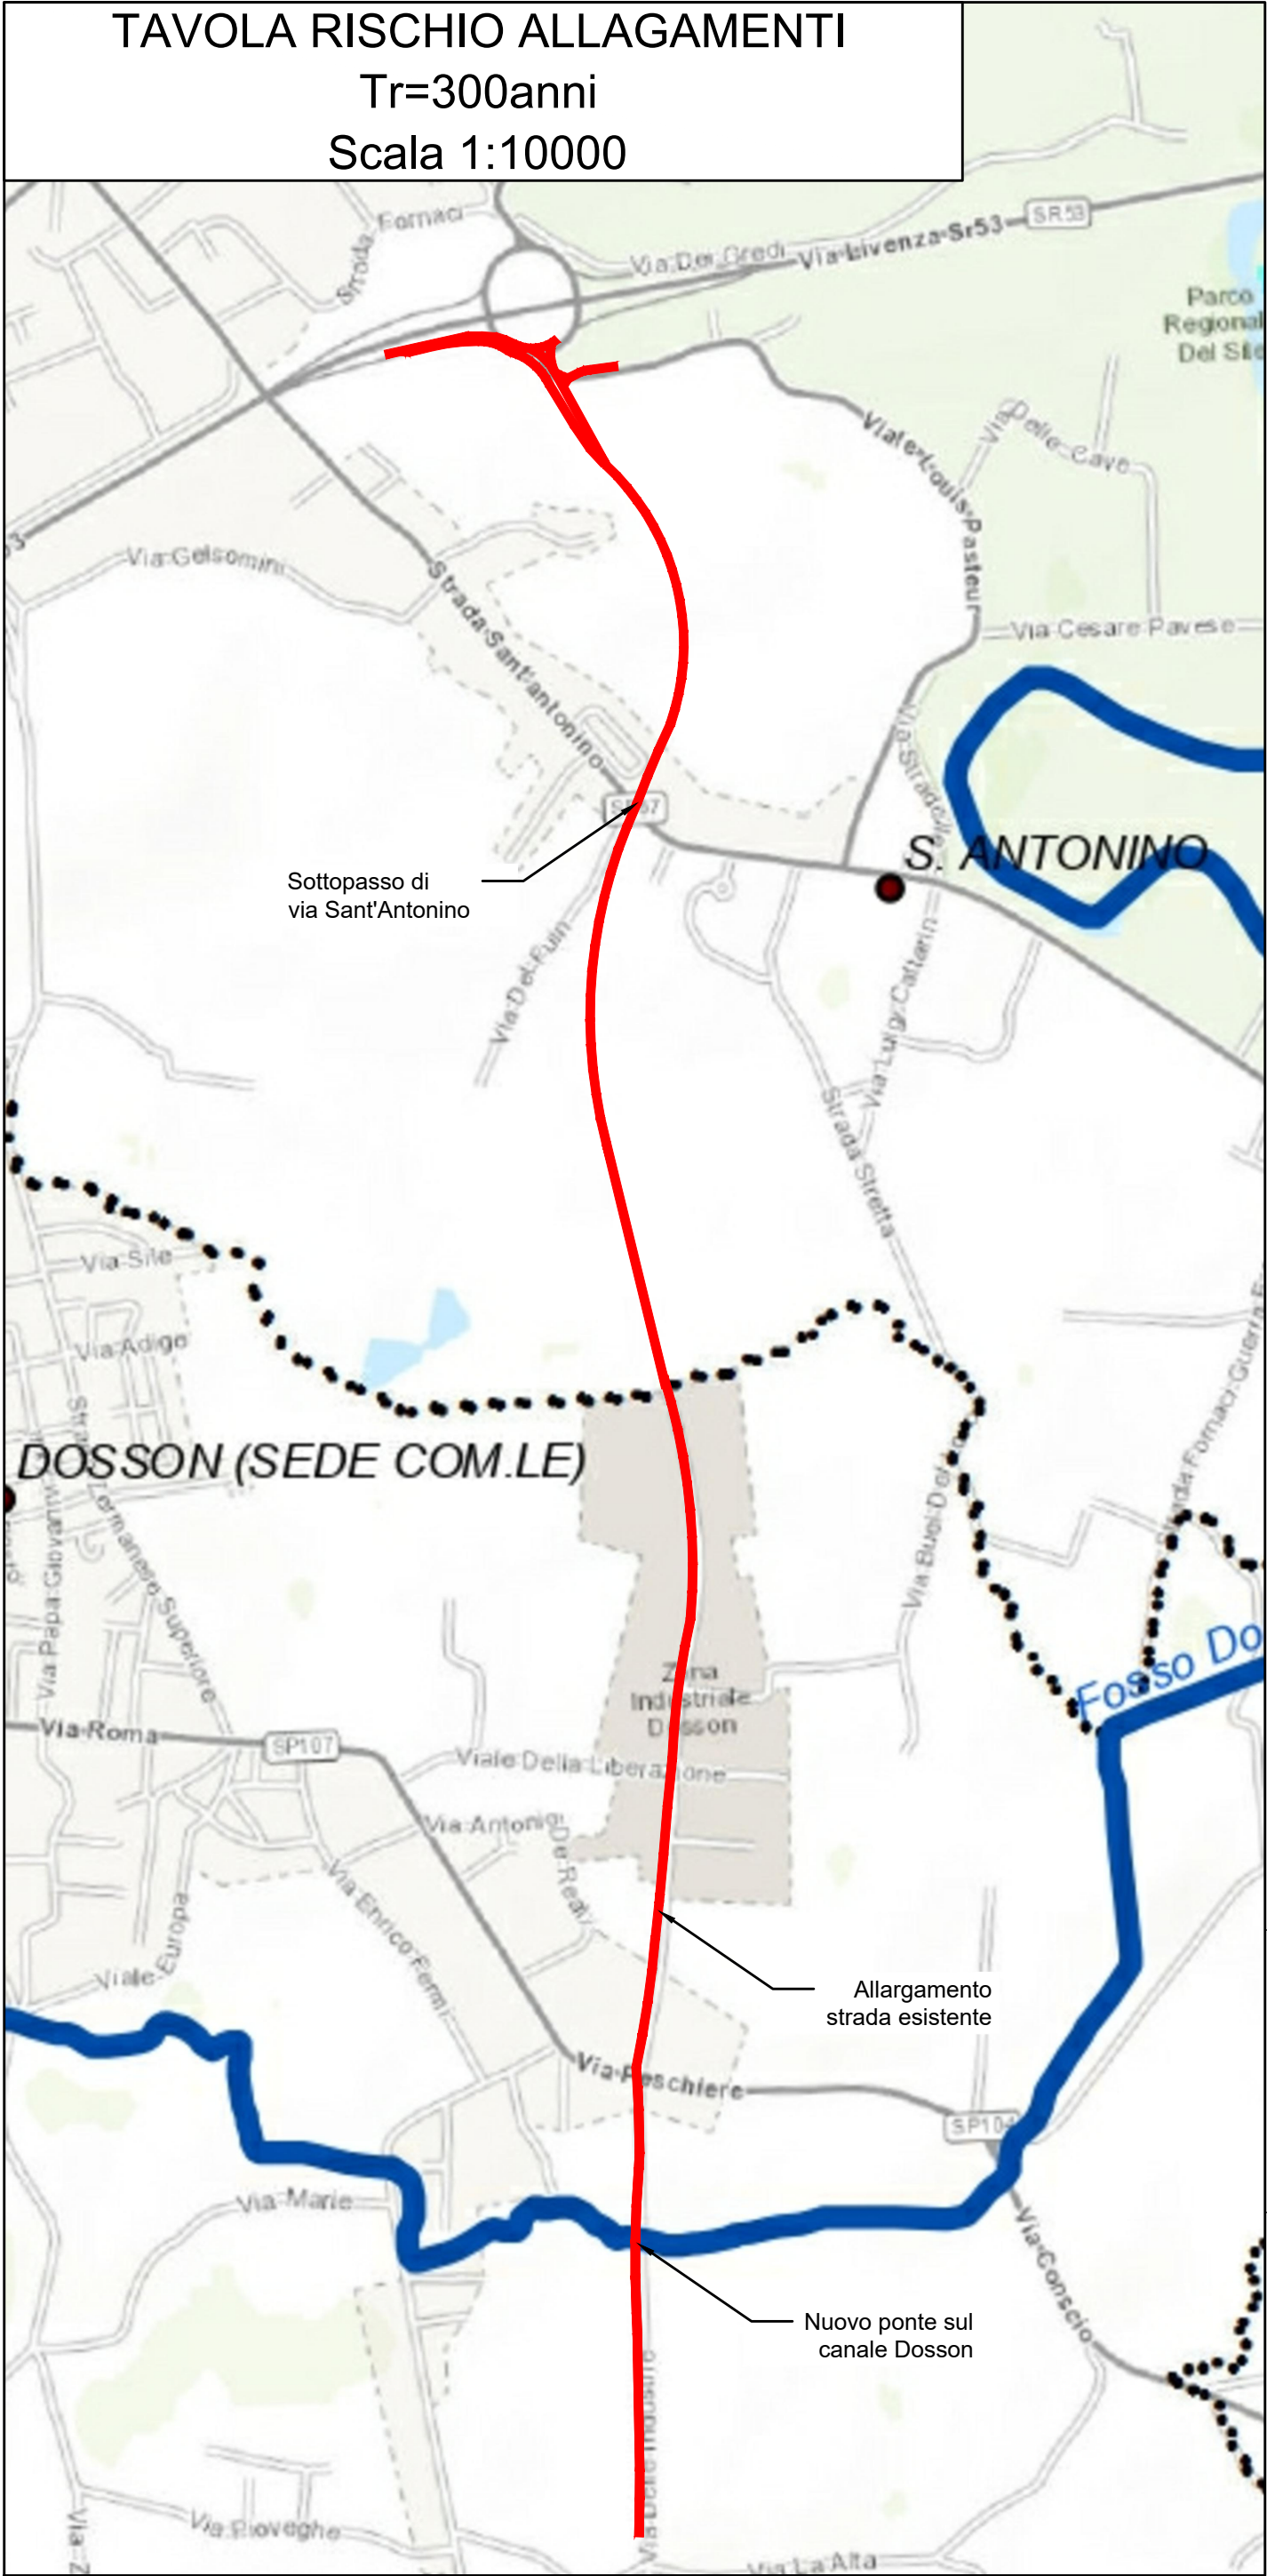


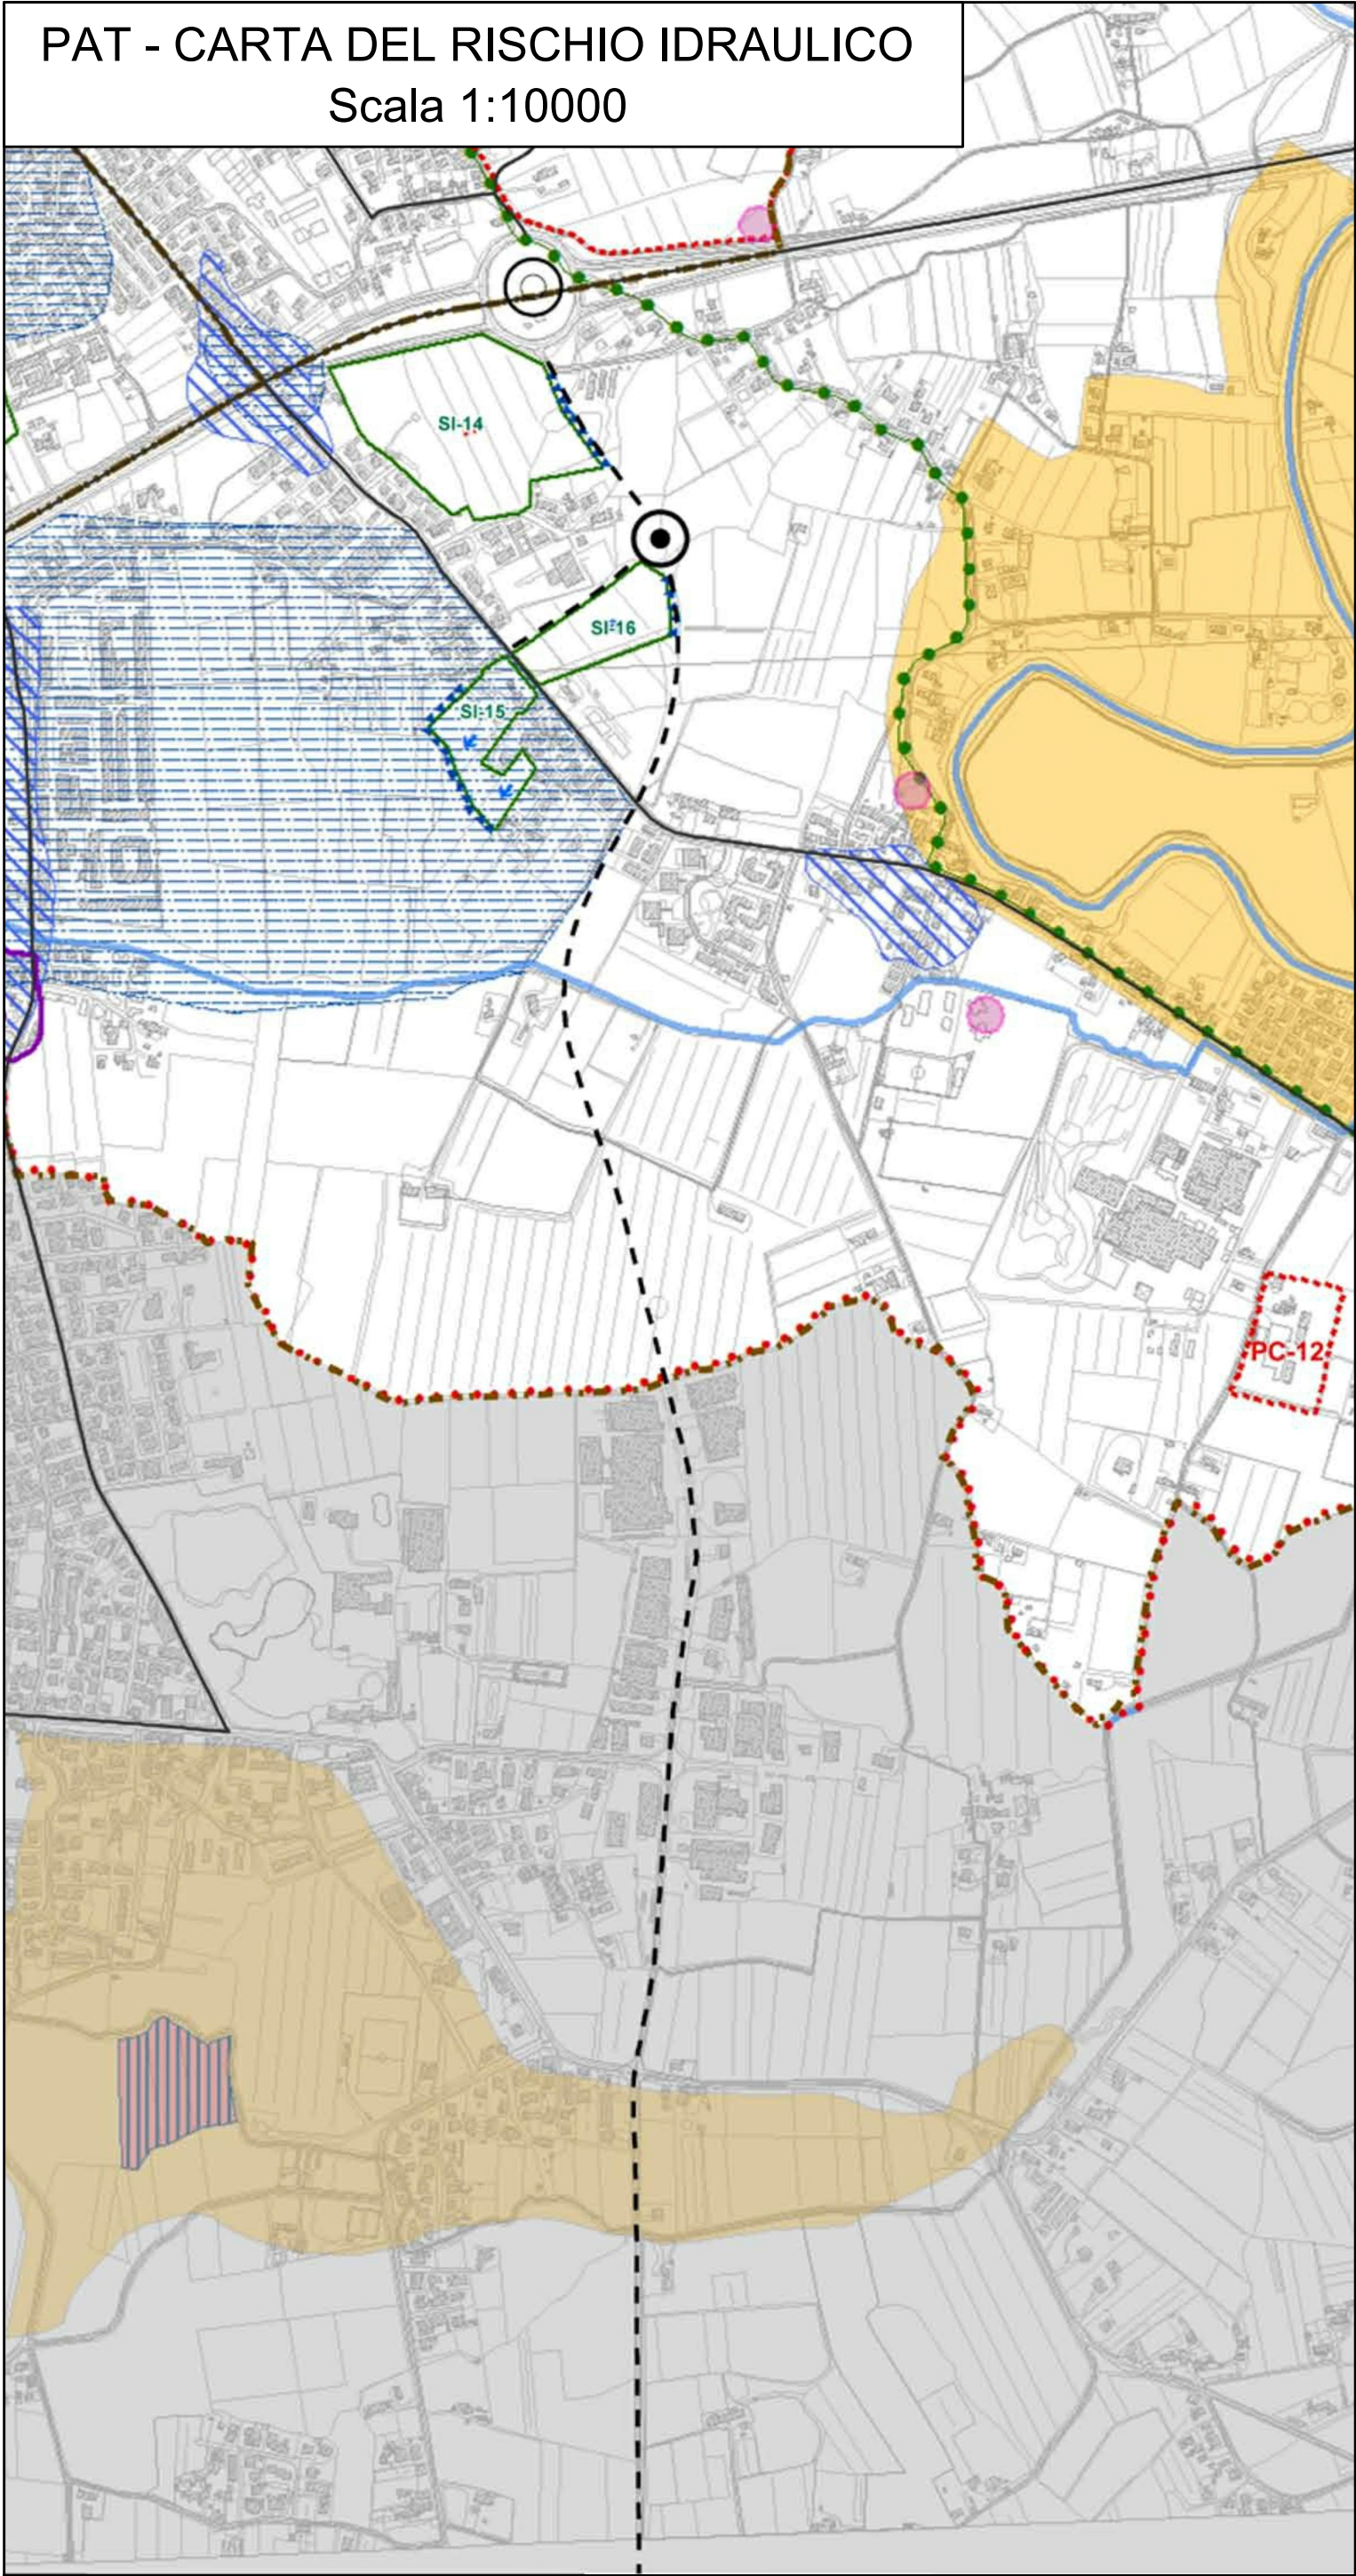

OPERE COMPLEMENTARI AL PASSANTE DI MESTRE				
IL RESPONSABILE DEL PROCEDIMENTO ING. GABRIELLA MANGINELLI		OPERE DI COMPLETAMENTO DEL "TERRAGLIO EST" TRA VIA ALTA IN COMUNE DI CASIER E LA TANGENZIALE DI TREVISO IN COMUNE DI TREVISO		
IL PROGETTISTA ING. ALESSANDRO ZAGO		PROGETTO DEFINITIVO		INTERVENTO N. CPass/3_int. 31 - II° STRALCIO
IL COORDINATORE TECNICO ED AMMINISTRATIVO DOTT. ENRICO VESCOVO		STRUMENTI URBANISTICI		
VALIDATO ING. ALESSANDRO ZAGO		ELABORATO 101D_INQ_TER DATA EMISSIONE 31/03/2020	SCALA 1:10000	NOME FILE 20004DV101D0_INQ_TER
APPROVATO ING. GABRIELLA MANGINELLI		REV. 0	DATA 31/03/2020	DESCRIZIONE DELLA MODIFICA Prima stesura per CDS
DATA VALIDAZIONE		CONSULENZE SPECIALISTICHE - SERVICE DI PROGETTO :		
DATA APPROVAZIONE		PROGETTAZIONE STRADALE COMPUTAZIONE - PRIME INDICAZIONI SICUREZZA	C&T ENGINEERING S.r.l. via Veneto, 13 31057 - Silea (TV)	PROGETTAZIONE IDRAULICA AMBIENTALE, IMPIANTISTICA ANALISI CHIMICHE TERRENI
		DIEGO GALIAZZO INGEGNERIA via De Regner, 13 35128 - Padova (PD)	IDEVA INGEGNERIA via Udine, 42 31045 - Montebelluna (TV)	RELAZIONE E PLANIMETRIE MODELLO GEOLOGICO LOCALE
				Dott. Geologo NICCOLO' IANDELLI via Verona, 12 31045 - Montebelluna (TV)