




PLANIMETRIA SOTTOSERVIZI - TRATTO 5
Scala 1:1000

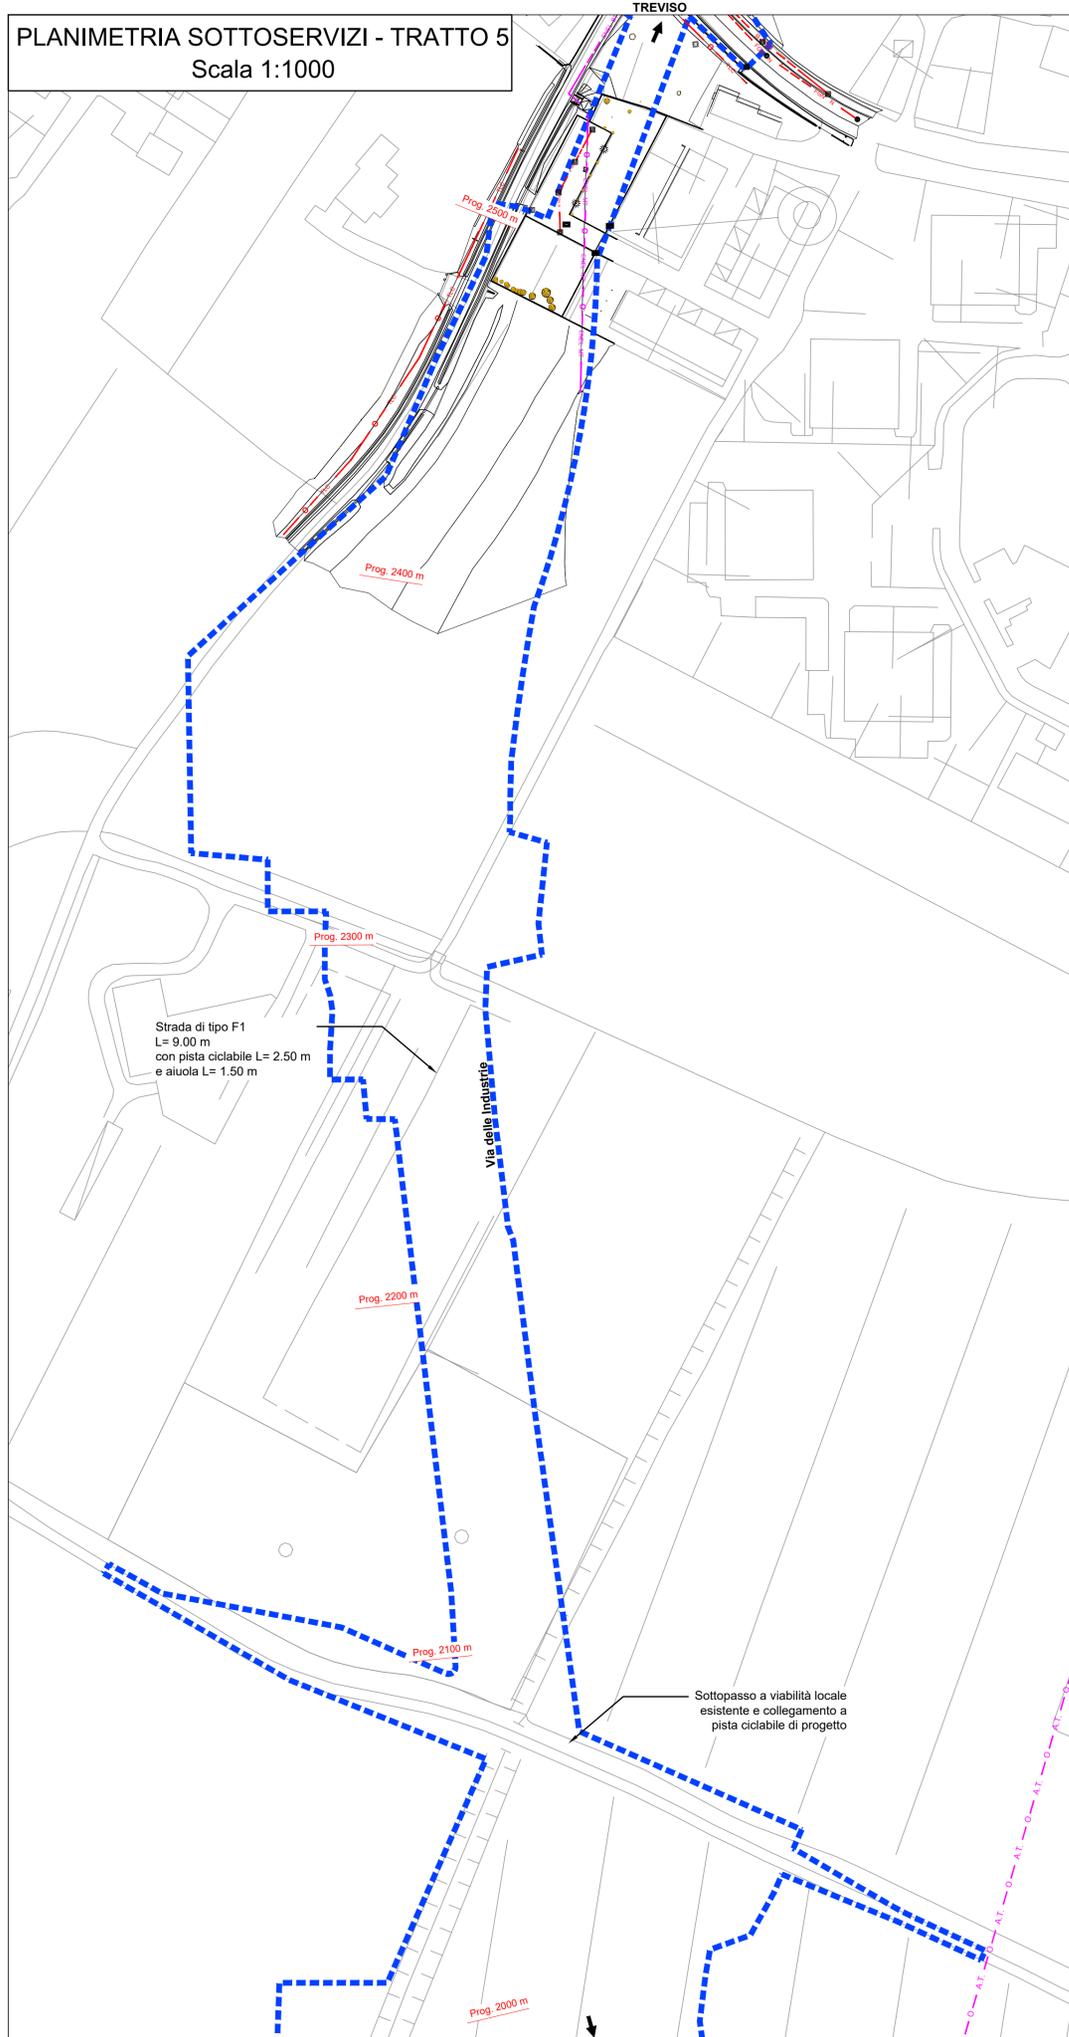


PLANIMETRIA SOTTOSERVIZI - TRATTO 6
Scala 1:1000

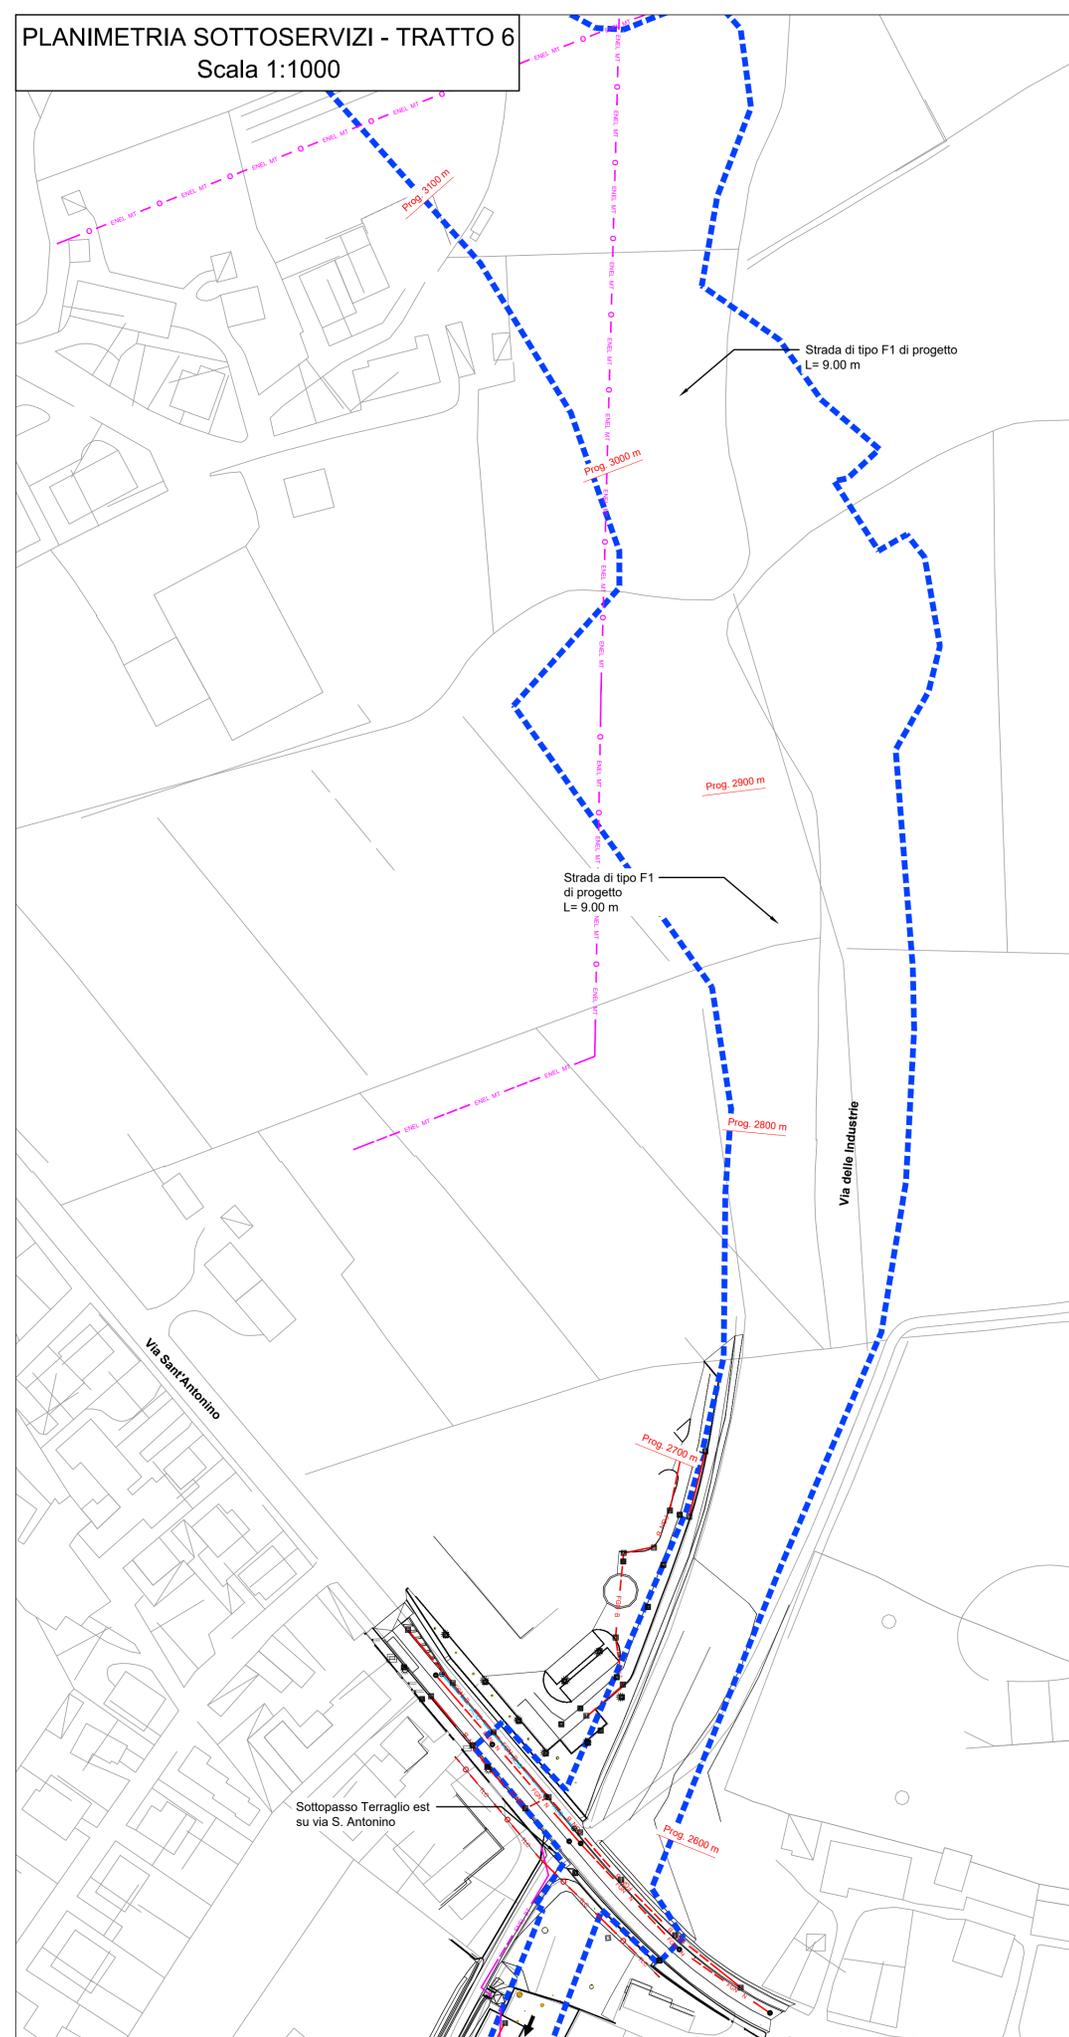

QUADRO D'UNIONE

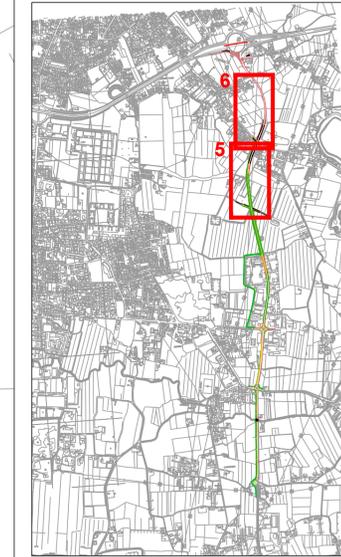

- LEGENDA**
- STATO DI FATTO
 - RILIEVO
 - PROGETTO
 - INGOMBRO DI PROGETTO
 - RETE TELECOMUNICAZIONI
 - RETE ACQUEDOTTO DISTRIBUZIONE
 - RETE ACQUEDOTTO ADDUZIONE
 - RETE GAS BASSA PRESSIONE
 - RETE GAS MEDIA PRESSIONE
 - RETE FOGNATURA NERA
 - RETE FOGNATURA BIANCA
 - RETE ENEL BASSA TENSIONE
 - RETE ENEL MEDIA TENSIONE
 - POZZETTO FOGNATURA BIANCA
 - POZZETTO ILLUMINAZIONE
 - POZZETTO RETI
 - POZZETTO TELECOM

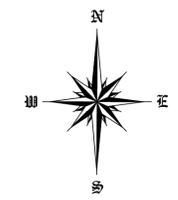

REGIONE DEL VENETO
GIUNTA REGIONALE
SEGRETERIA REGIONALE ALLE INFRASTRUTTURE E MOBILITA'
DIREZIONE INFRASTRUTTURE DI TRASPORTO
VENETO STRADE S.P.A.



OPERE COMPLEMENTARI AL PASSANTE DI MESTRE

IL RESPONSABILE DEL PROCEDIMENTO ING. GABRIELLA MANGINELLI		OPERE DI COMPLETAMENTO DEL "TERRAGLIO EST" TRA VIA ALTA IN COMUNE DI CASIER E LA TANGENZIALE DI TREVISO IN COMUNE DI TREVISO	
IL PROGETTISTA ING. ALESSANDRO ZAGO		INTERVENTO N. CPass/3_inf. 31 - II' STRALCIO	
IL COORDINATORE TECNICO ED AMMINISTRATIVO DOTT. ENRICO VESCOVO		PROGETTO DEFINITIVO	
VALIDATO ING. ALESSANDRO ZAGO		ELABORATO 110D_PLA_SOT	
APPROVATO ING. GABRIELLA MANGINELLI		PLANIMETRIA STATO DI FATTO CON RILIEVO SOTTOSERVIZI E RETI DA KM 1.070 A KM 3.170	
DATA VALIDAZIONE	DATA APPROVAZIONE	DATA EMISSIONE 31/03/2020	SCALA 1:1000
		NOME FILE 20004DV110D0_PLA_SOT	
		PRIMA STESURA PER CDS	
		DESCRIZIONE DELLA MODIFICA	
CONSULENZE SPECIALISTICHE - SERVICE DI PROGETTO :			
PROGETTAZIONE STRADALE COMPUTAZIONE - PROIE INDICAZIONI SICUREZZA	PROGETTAZIONE E CALCOLO STRUTTURALE COMPUTAZIONE STRUTTURE	PROGETTAZIONE IDRAULICA AMBIENTALE, IMPIANTISTICA ANALISI CHIMICHE TERRENI	RELAZIONE E PLANIMETRIE NICHELLO GEOLOGICO LOCALE
DIEGO GALIAZZO INGEGNERIA via De Regner, 13 35128 - Padova (PD)	C&T ENGINEERING S.r.l. via Veneto, 13 31057 - Silea (TV)	IDEVA INGEGNERIA via Veneto, 42 31045 - Montebelluna (TV)	Dott. Geologo NICCOLO' IANDELLI via Verona, 12 31045 - Montebelluna (TV)

IL PRESENTE DOCUMENTO NON POTRA' ESSERE COPIATO, RIPRODOTTO O ALTRIMENTI PUBBLICATO, IN TUTTO O IN PARTE, SENZA IL CONSENSO DI VENETO STRADE S.P.A. VENETA, OGNI UTILIZZO NON AUTORIZZATO SARÀ PUNITO A NORMA DI LEGGE. THIS DOCUMENT MAY NOT BE COPIED, REPRODUCED OR PUBLISHED, EITHER IN PART OR IN ITS ENTIRETY, WITHOUT THE WRITTEN PERMISSION OF VENETO STRADE S.P.A. VENETIA. UNAUTHORIZED USE WILL BE PROSECUTED BY LAW.