

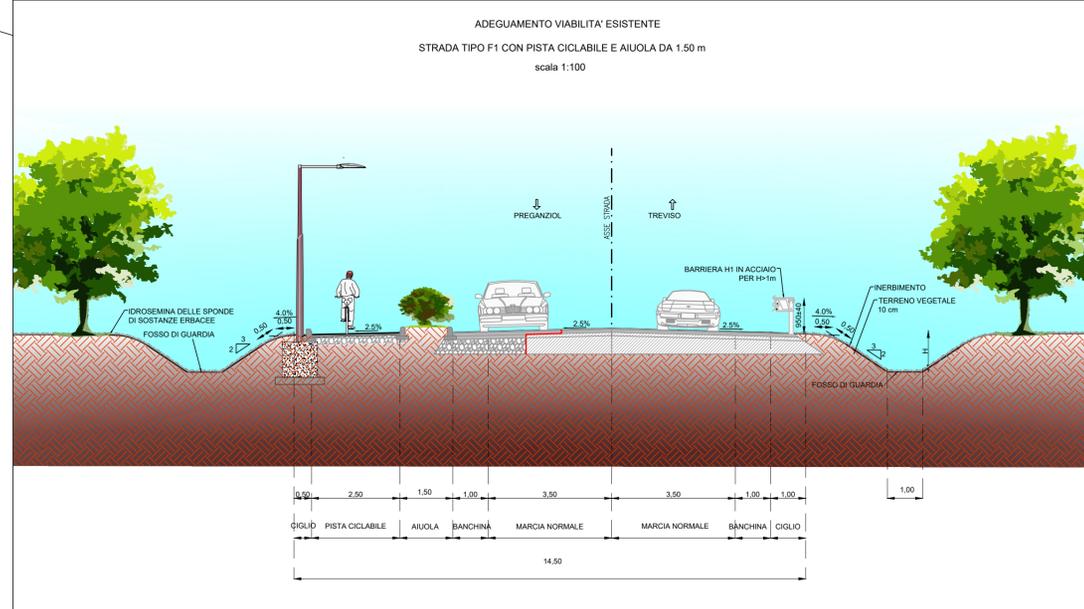
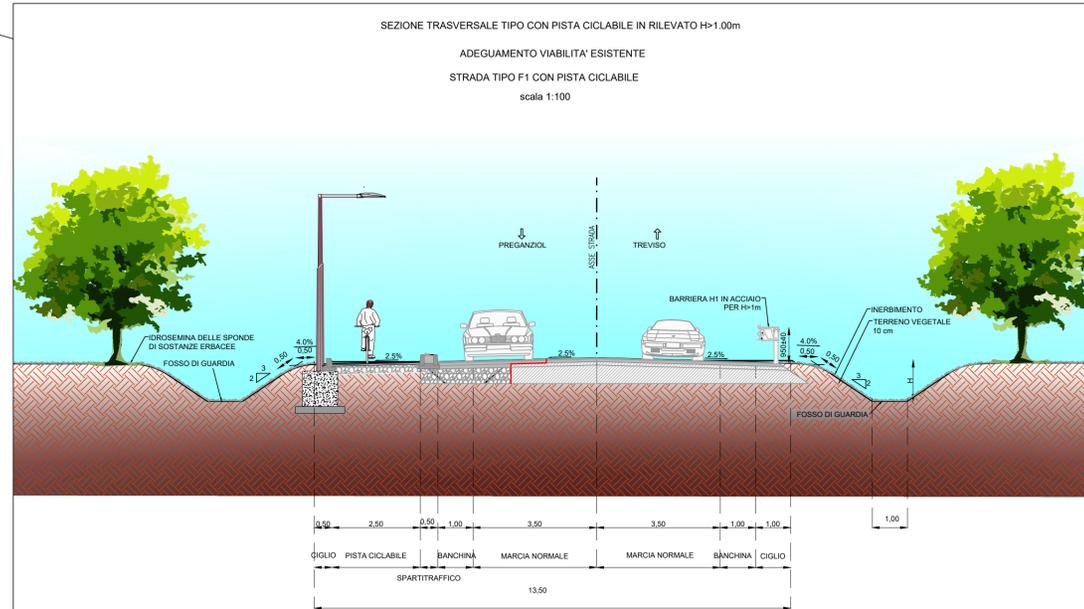
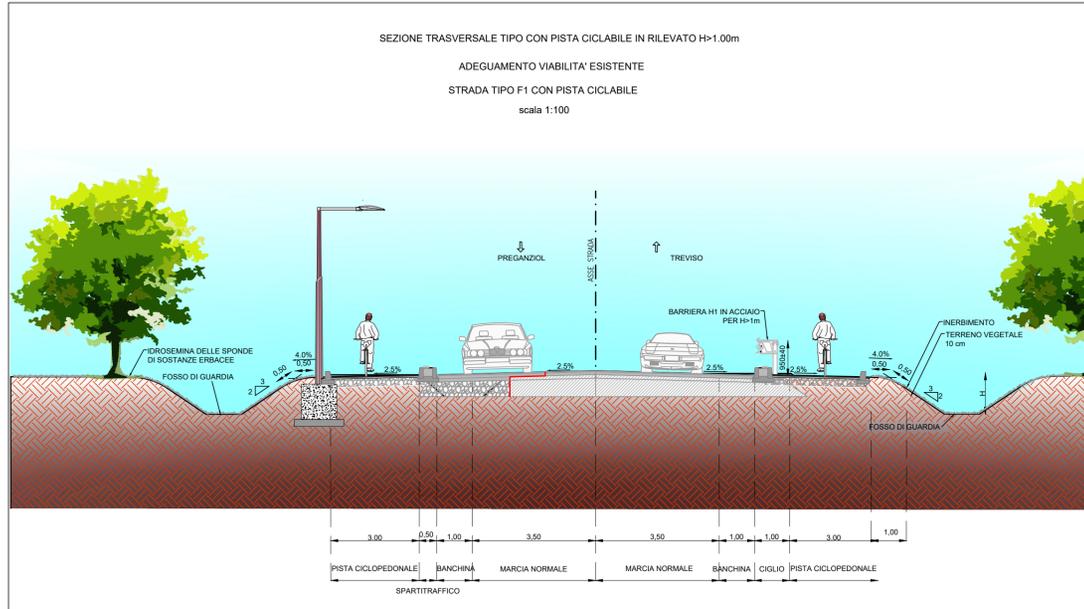


PLANIMETRIA DI PROGETTO

Scala 1:2000

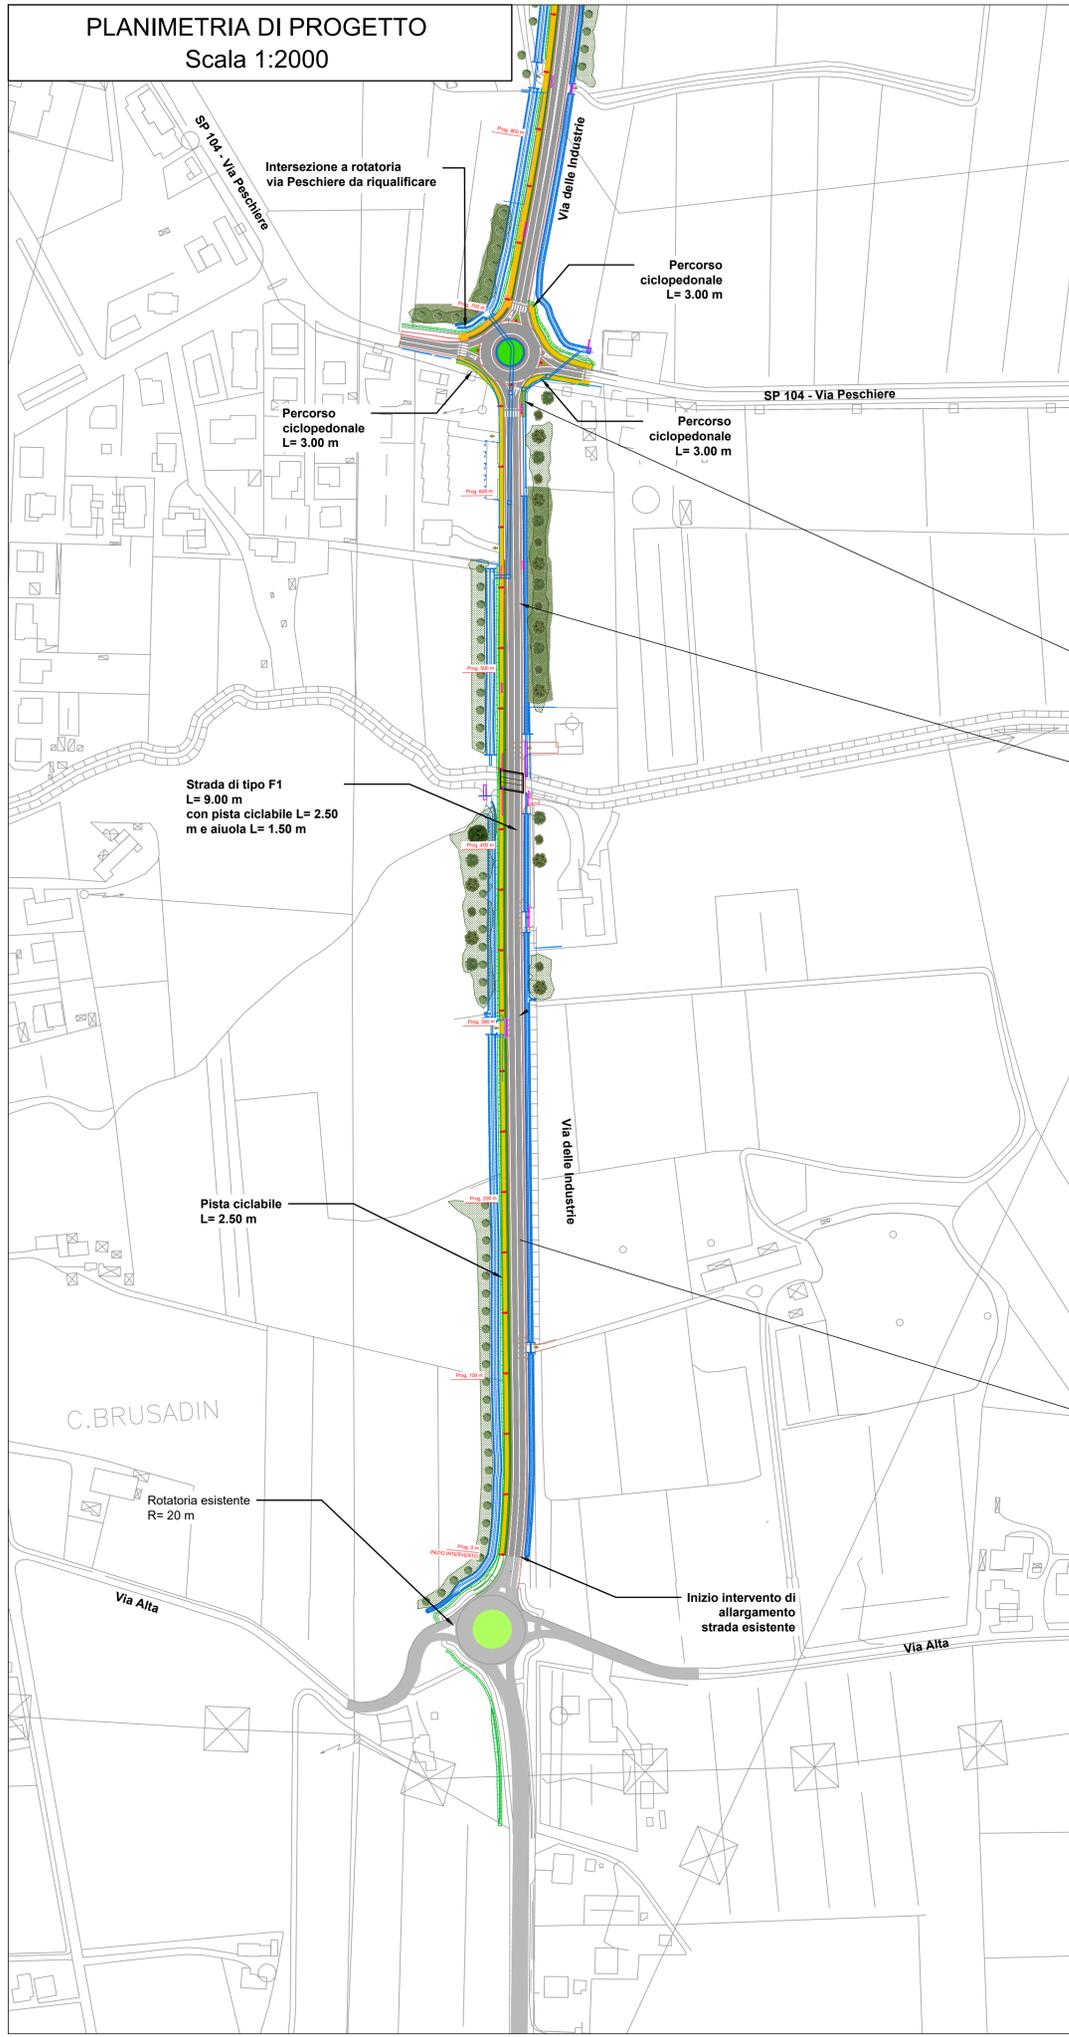


QUADRO D'UNIONE

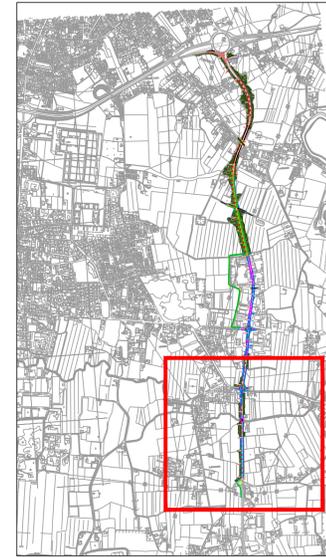

LEGENDA

- VIABILITA' DI PROGETTO
- MARCIAPIEDE
- PISTA CICLABILE
- OPERE IDRAULICHE
- ALBERATURE ESISTENTI
- FILARI MISTI ARBOREO/ARBUSTIVI DI PROGETTO

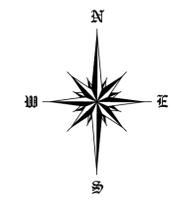

REGIONE DEL VENETO
GIUNTA REGIONALE
SEGRETERIA REGIONALE ALLE INFRASTRUTTURE E MOBILITA'
DIREZIONE INFRASTRUTTURE DI TRASPORTO
VENETO STRADE S.P.A.



OPERE COMPLEMENTARI AL PASSANTE DI MESTRE

IL RESPONSABILE DEL PROCEDIMENTO ING. GABRIELLA MANGINELLI		OPERE DI COMPLETAMENTO DEL "TERRAGLIO EST" TRA VIA ALTA IN COMUNE DI CASIER E LA TANGENZIALE DI TREVISO IN COMUNE DI TREVISO	
IL PROGETTISTA ING. ALESSANDRO ZAGO		INTERVENTO N. CPass/3_inf. 31 - II° STRALCIO	
IL COORDINATORE TECNICO ED AMMINISTRATIVO DOTT. ENRICO VESCOVO		PROGETTO DEFINITIVO	
ELABORATO 114D_PLA_PRO	PLANIMETRIA DI PROGETTO E SEZIONI TIPO VIA DELLE INDUSTRIE - DA VIA ALTA A VIA PESCHIERE		
DATA EMISSIONE 31/03/2020	SCALA 1:2000	NOME FILE 20004DV114D0_PLA_PRO	
VALIDATO ING. ALESSANDRO ZAGO	REV. DATA DESCRIZIONE DELLA MODIFICA		
0 31/03/2020 Prima stesura per CDS			
APPROVATO ING. GABRIELLA MANGINELLI			
CONSULENZE SPECIALISTICHE - SERVICE DI PROGETTO :			
PROGETTAZIONE STRADALE COMPUTAZIONE - PRIME INDICAZIONI SICUREZZA	PROGETTAZIONE E CALCOLO STRUTTURALE COMPUTAZIONI STRUTTURE	PROGETTAZIONE IDRAULICA AMBIENTALE, IMPIANTISTICA ANALISI CHIMICHE TERRENI	RELAZIONE E PLANIMETRIE MODELLO GEOLOGICO LOCALE
DIEGO GALIAZZO INGEGNERIA via De Regner, 13 35128 - Padova (PD)	C&T ENGINEERING S.r.l. via Veneto, 13 31057 - Silea (TV)	IDEVA INGEGNERIA via Veneto, 42 31045 - Montebelluna (TV)	Dott. Geologo NICCOLO' IANDELLI via Verona, 12 31045 - Montebelluna (TV)
DATA VALIDAZIONE	DATA APPROVAZIONE		

IL PRESENTE DOCUMENTO NON POTRA' ESSERE COPIATO, RIPRODOTTO O ALTRIMENTI PUBBLICATO, IN TUTTO O IN PARTE, SENZA IL CONSENSO DI VENETO STRADE S.P.A. VENEZIA. QUALI UTILIZZI NON AUTORIZZATI SARANNO PUNTI A NORMA DI LEGGE. THIS DOCUMENT MAY NOT BE COPIED, REPRODUCED OR PUBLISHED, EITHER IN PART OR IN ITS ENTIRETY, WITHOUT THE WRITTEN PERMISSION OF VENETO STRADE S.P.A. VENEZIA. UNAUTHORIZED USE WILL BE PROSECUTED BY LAW.