

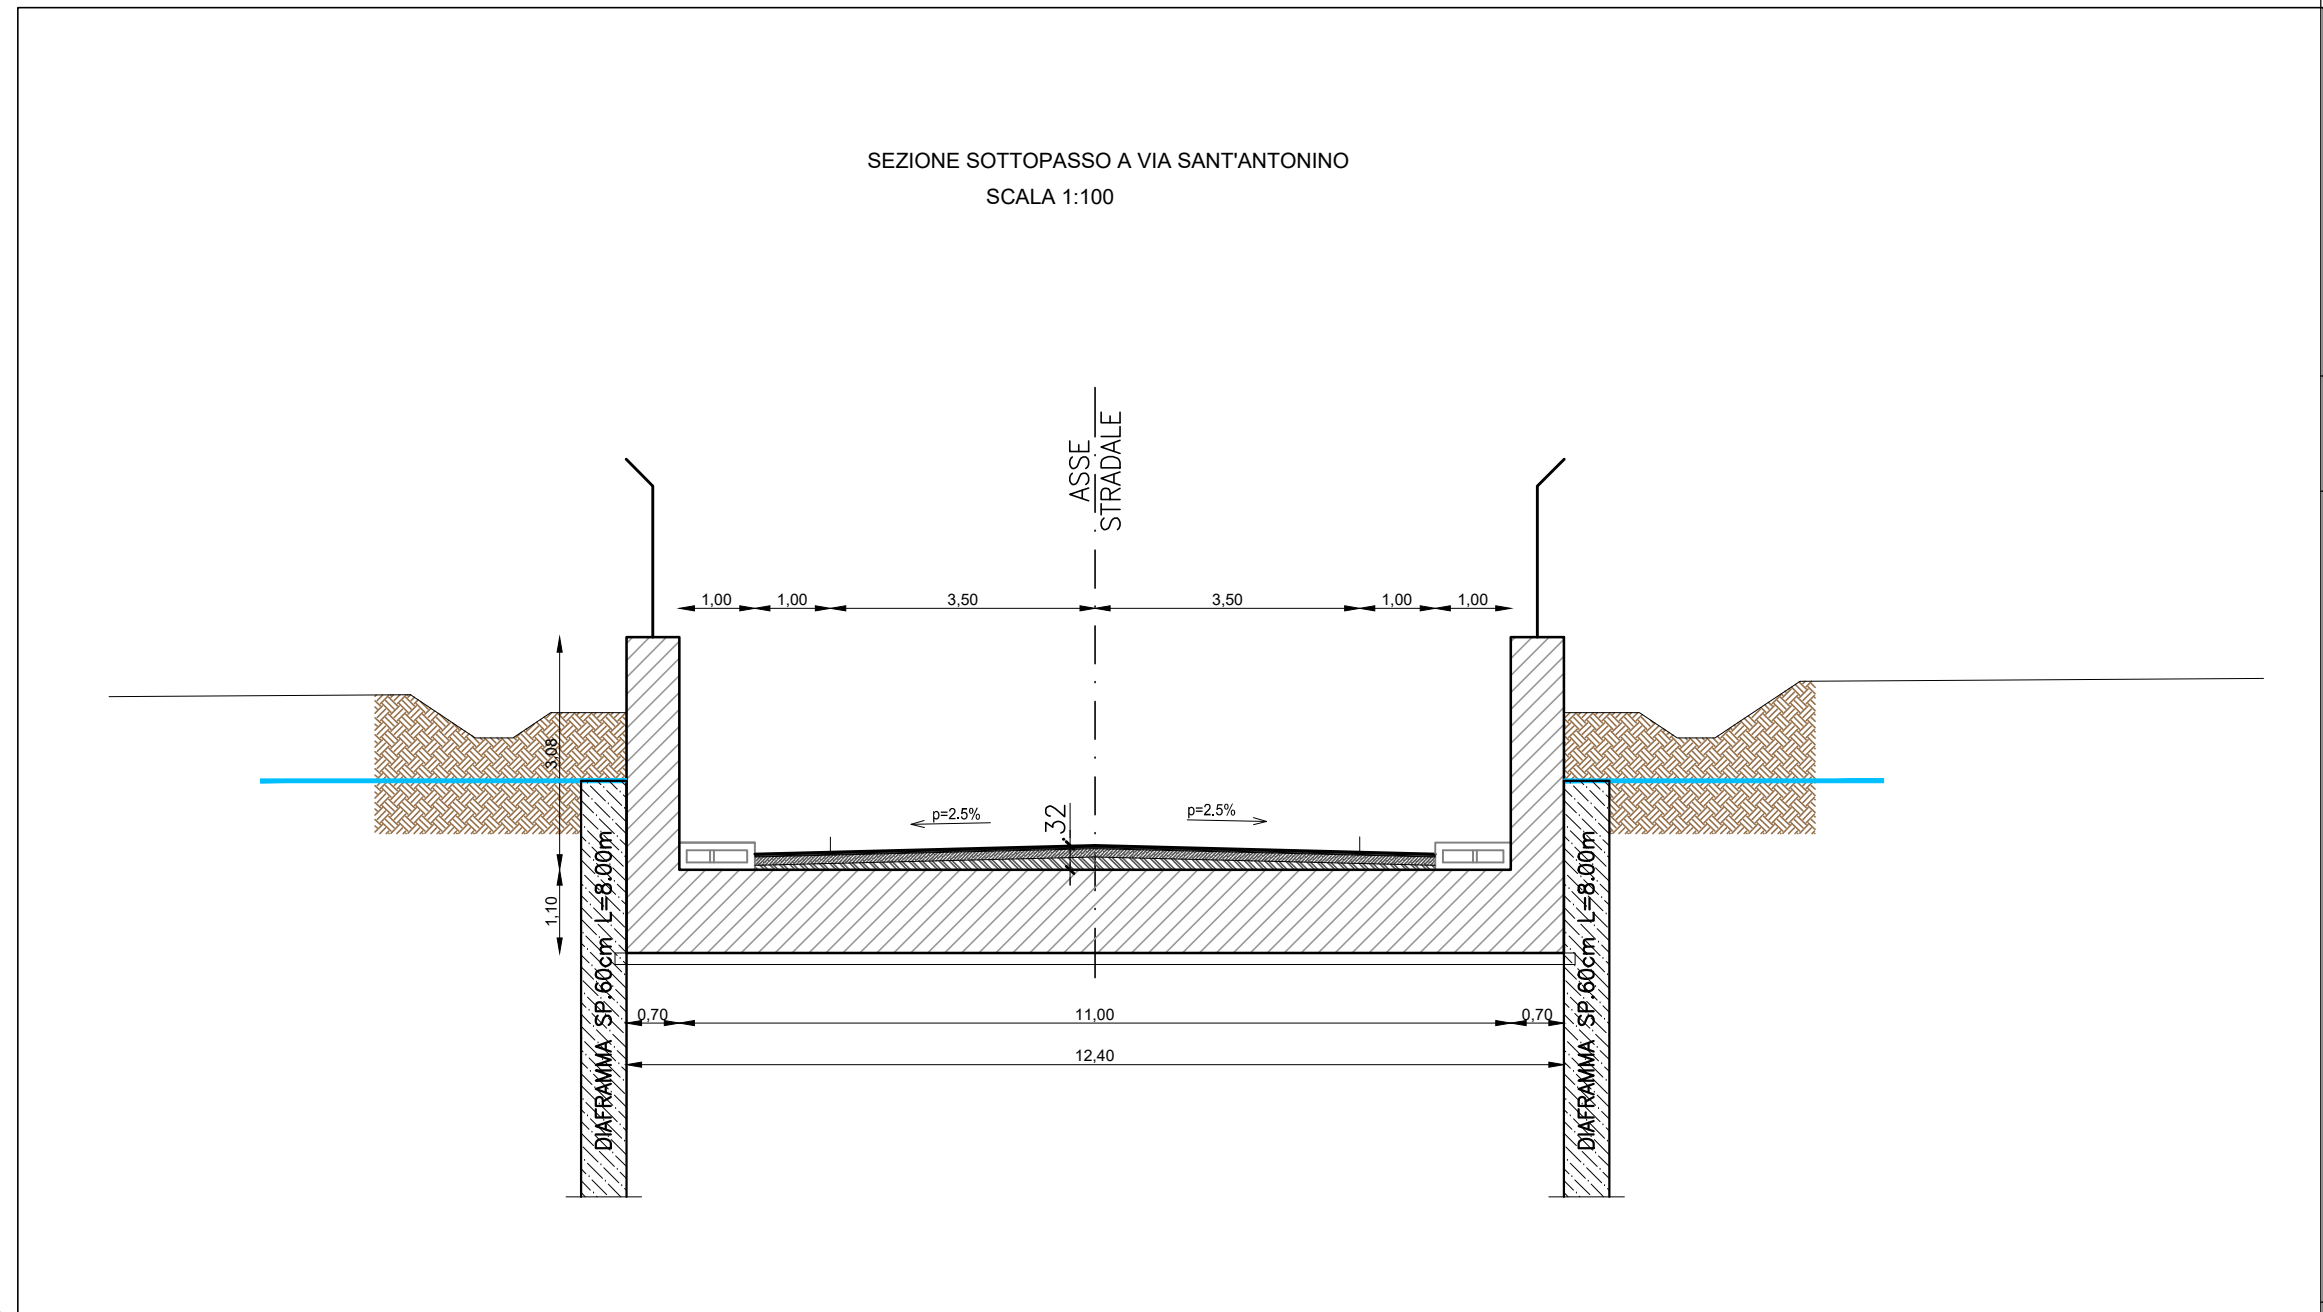
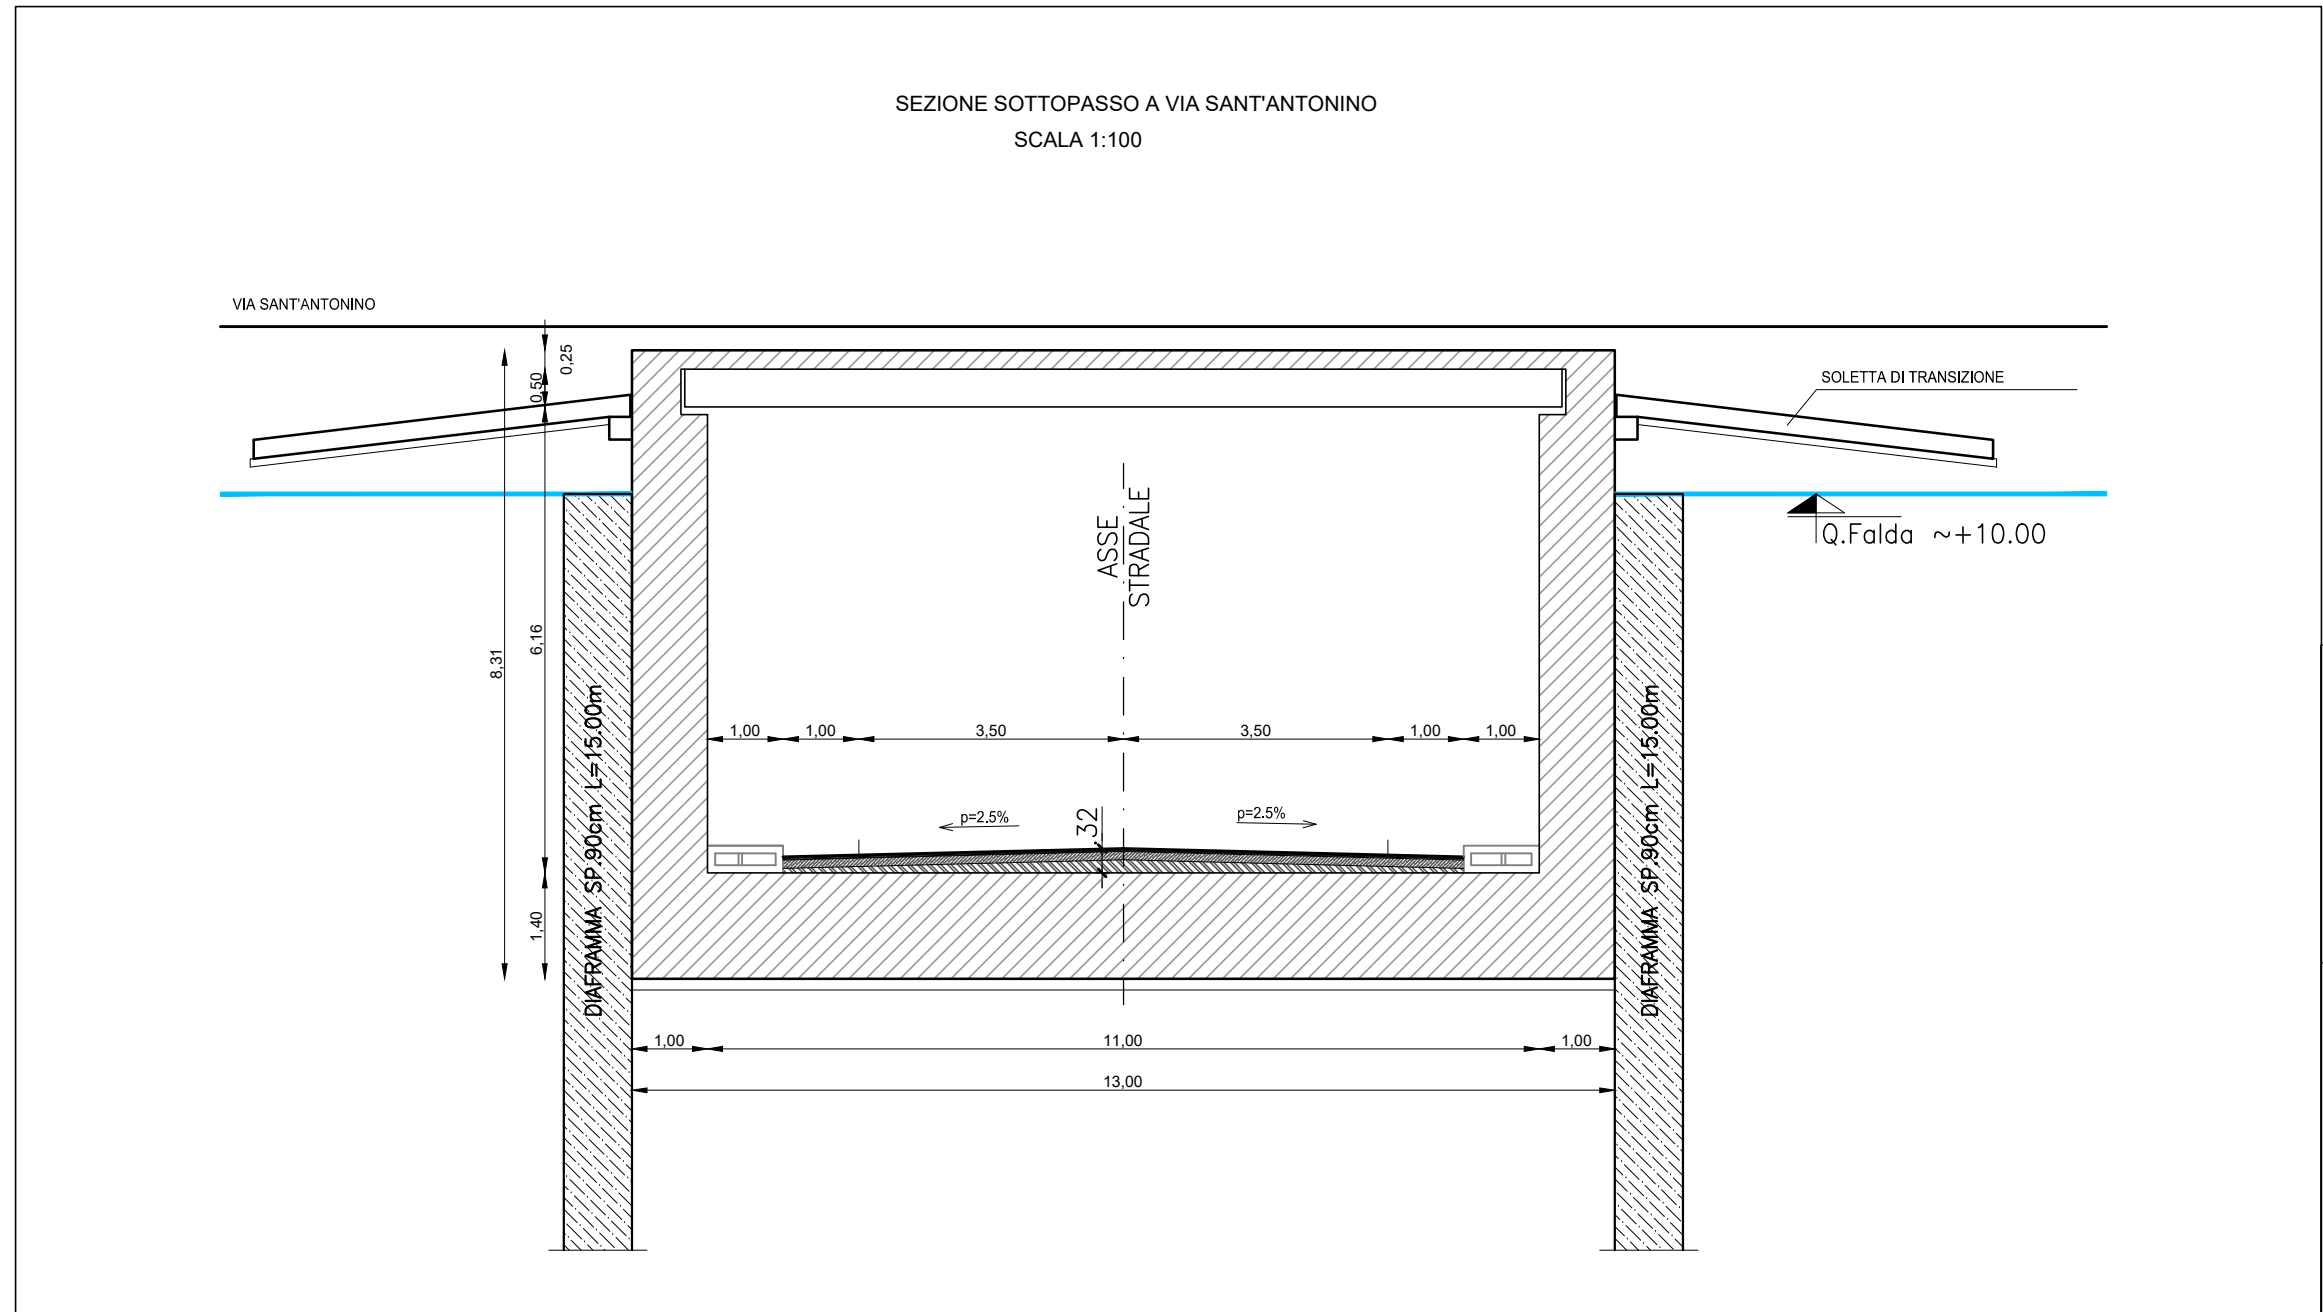
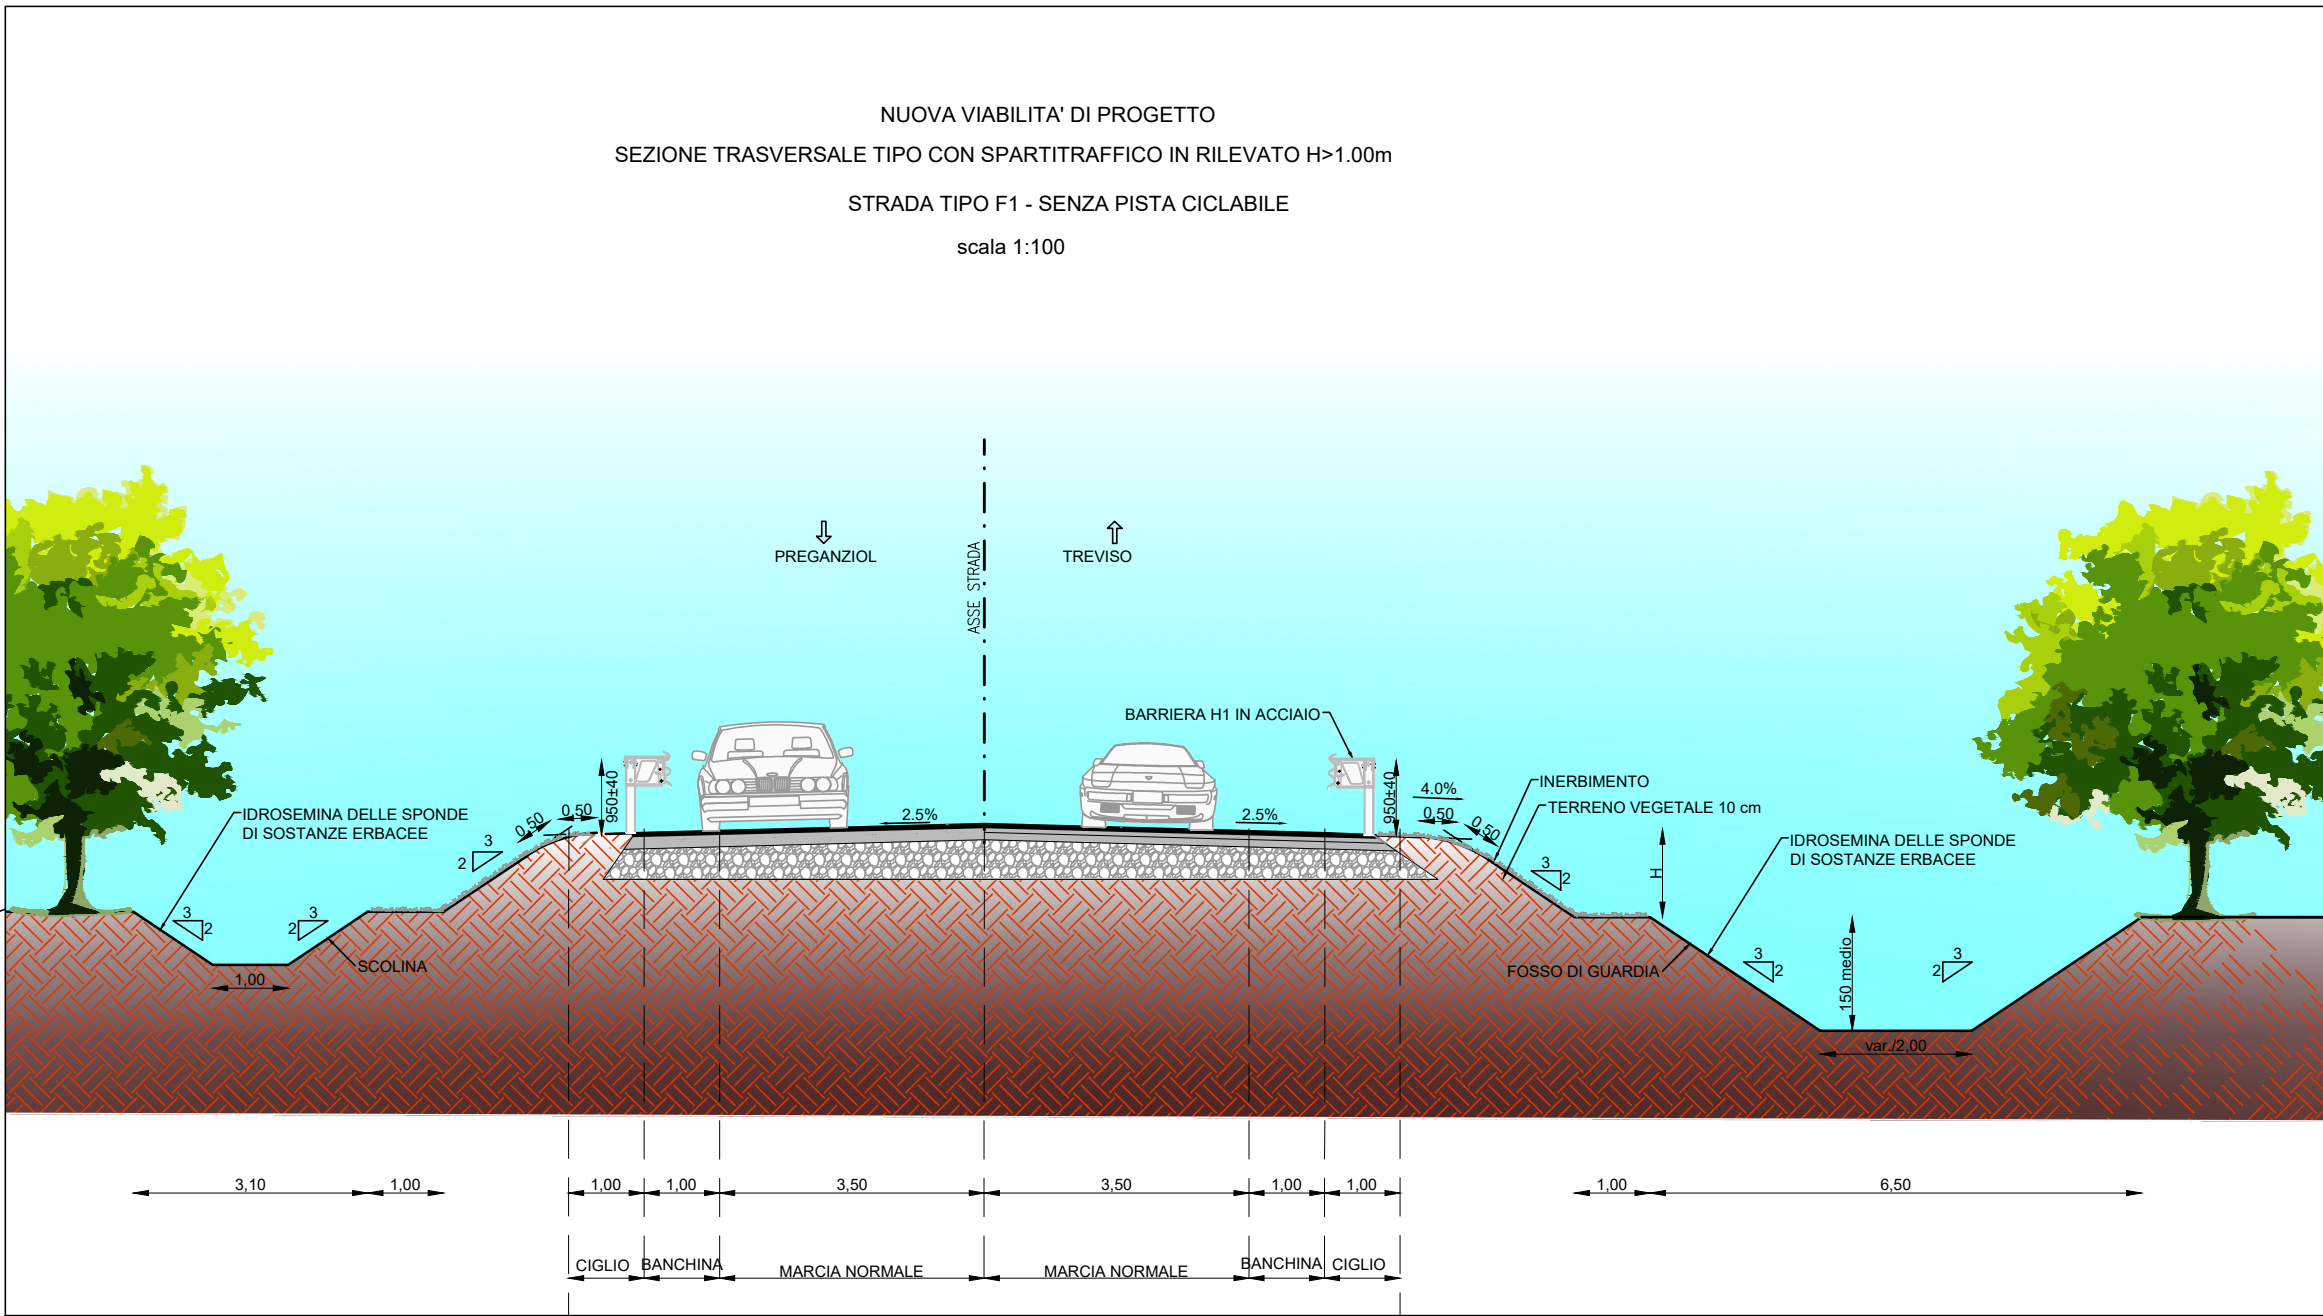


PLANIMETRIA DI PROGETTO

Scala 1:2000

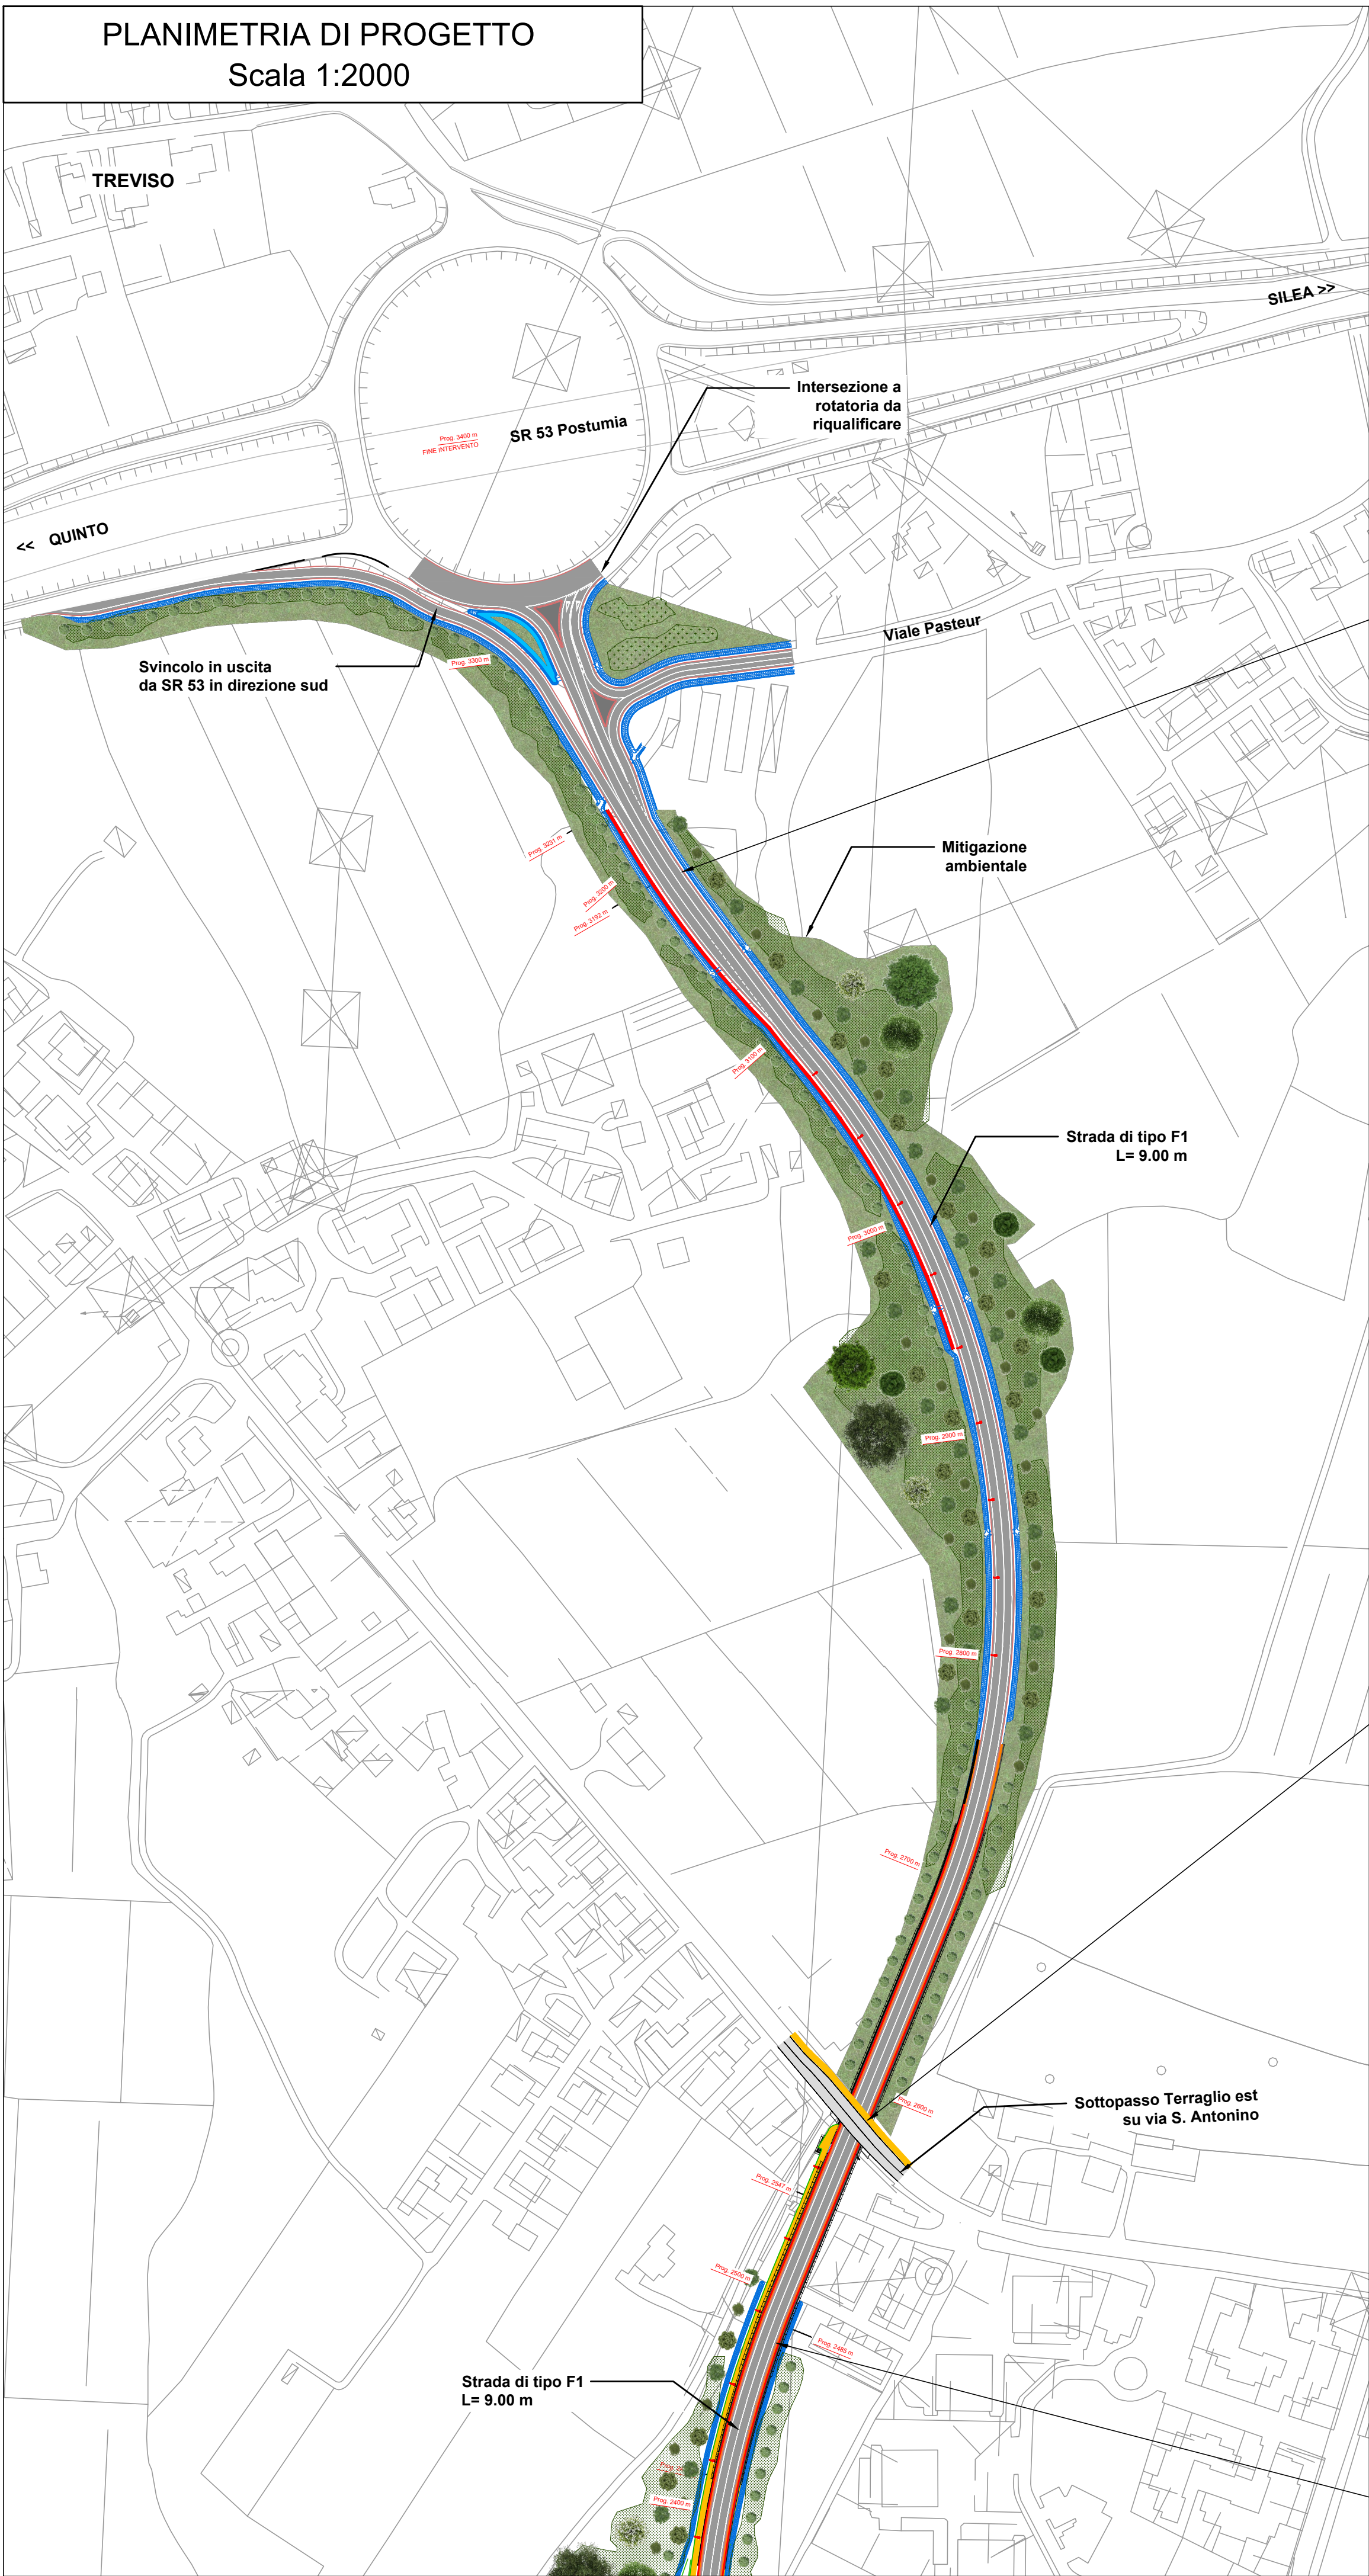


QUADRO D'UNIONE

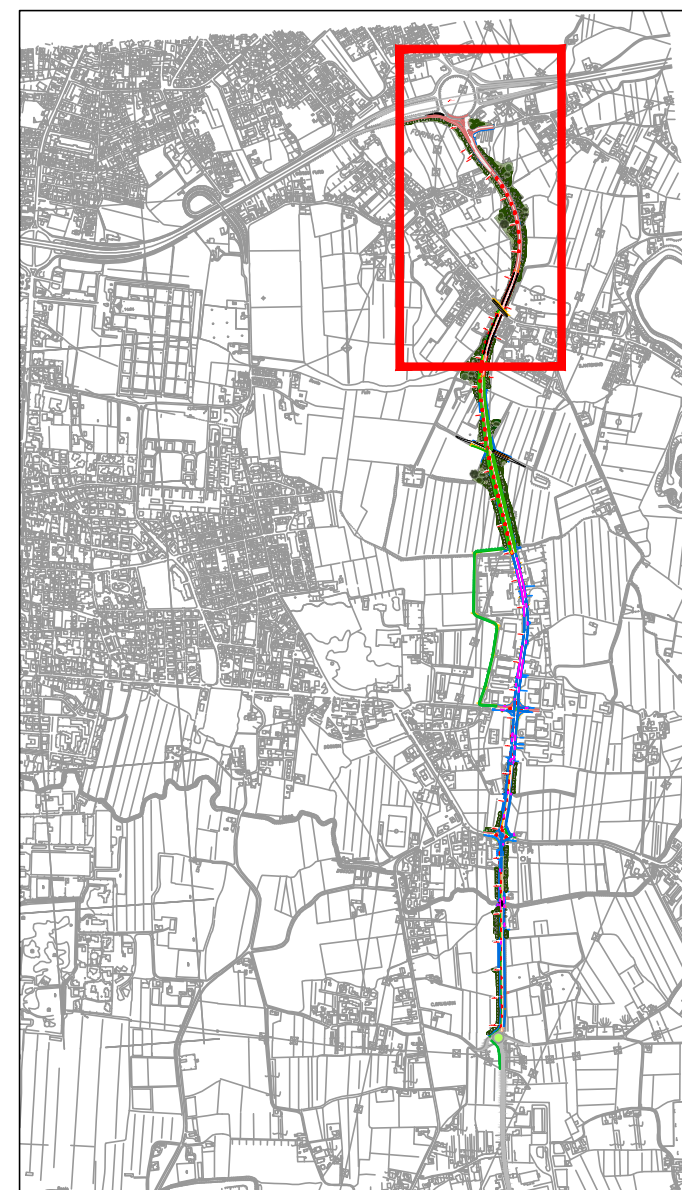

LEGENDA

- VIABILITA' DI PROGETTO
- MARCIPIEDE
- PISTA CICLABILE
- OPERE IDRAULICHE
- ALBERATURE ESISTENTI
- FILARI MISTI ARBOREO/ARBUSTIVI DI PROGETTO

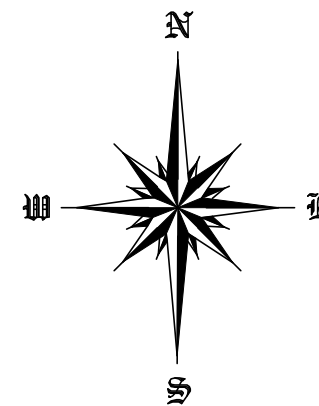

SCALA GRAFICA 1:100

0m 1 2 3 4 5 m

SCALA GRAFICA 1:2000

0m 20 40 60 80 100m



REGIONE DEL VENETO

GIUNTA REGIONALE
SEGRETERIA REGIONALE ALLE INFRASTRUTTURE E MOBILITA'
DIREZIONE INFRASTRUTTURE DI TRASPORTO

VENETO STRADE S.P.A.



OPERE COMPLEMENTARI AL PASSANTE DI MESTRE

IL RESPONSABILE DEL PROCEDIMENTO
ING. GABRIELLA MANGINELLI

IL PROGETTISTA
ING. ALESSANDRO ZAGO

IL COORDINATORE TECNICO
ED AMMINISTRATIVO
DOTT. ENRICO VESCOVO

VALIDATO
ING. ALESSANDRO ZAGO

APPROVATO
ING. GABRIELLA MANGINELLI

DATA VALIDAZIONE

DATA APPROVAZIONE

OPERE DI COMPLETAMENTO DEL "TERRAGLIO EST" TRA VIA
ALTA IN COMUNE DI CASIER E LA TANGENZIALE DI TREVISO IN
COMUNE DI TREVISO

PROGETTO DEFINITIVO

INTERVENTO N.
CPass/3_int. 31 - II° STRALCIO

ELABORATO
118D_PLA_PRO
DATA EMISSIONE
31/03/2020
SCALA
1:2000
NOME FILE
20004DV118D0_PLA_PRO

PLANIMETRIA DI PROGETTO E SEZIONI TIPO
NUOVA VIABILITA'
- DA ZI CASIER A TANGENZIALE DI TREVISO 2/2 -

0 31/03/2020
REV. DATA
DESCRIZIONE DELLA MODIFICA

CONSULENZE SPECIALISTICHE - SERVICE DI PROGETTO :

PROGETTAZIONE STRADALE
COMPUTAZIONE - PRIME
INDICAZIONI SICUREZZA
DIEGO GALIAZZO
INGEGNERIA
via De Regner, 13
35128 - Padova (PD)

PROGETTAZIONE E CALCOLO
STRUTTURALE
COMPUTAZIONE STRUTTURE
C&T
ENGINEERING S.r.l.
via Veneto, 13
31057 - Silea (TV)

PROGETTAZIONE IDRAULICA
AMBIENTALE IMPIANTISTICA
ANALISI CHIMICHE TERRENI
IDEVA
INGEGNERIA
viale Udine, 42
30028 - Portogruaro (VE)

RELAZIONE E
PLANIMETRIE MODELLO
GEOLOGICO LOCALE
Dott. Geologo
NICCOLO' IANDELLI
via Verona, 12
31045 - Montebelluna (TV)

IL PRESENTE DOCUMENTO NON POTRA' ESSERE COPIATO, RIPRODOTTO O ALTAMENTE PUBBLICATO, IN TUTTO O IN PARTE, SENZA IL CONSENSO DI VENETO STRADE S.P.A. VENEZIA. OGNI UTILIZZO NON AUTORIZZATO SARA' PUNITO A NORMA DI LEGGE.
THIS DOCUMENT MAY NOT BE COPIED, REPRODUCED OR PUBLISHED, EITHER IN PART OR IN ITS ENTIRETY, WITHOUT THE WRITTEN PERMISSION OF VENETO STRADE S.P.A. VENEZIA. UNAUTHORIZED USE WILL BE PROSECUTED BY LAW.