




PLANIMETRIA DI PROGETTO - TRATTO 5
Scala 1:1000

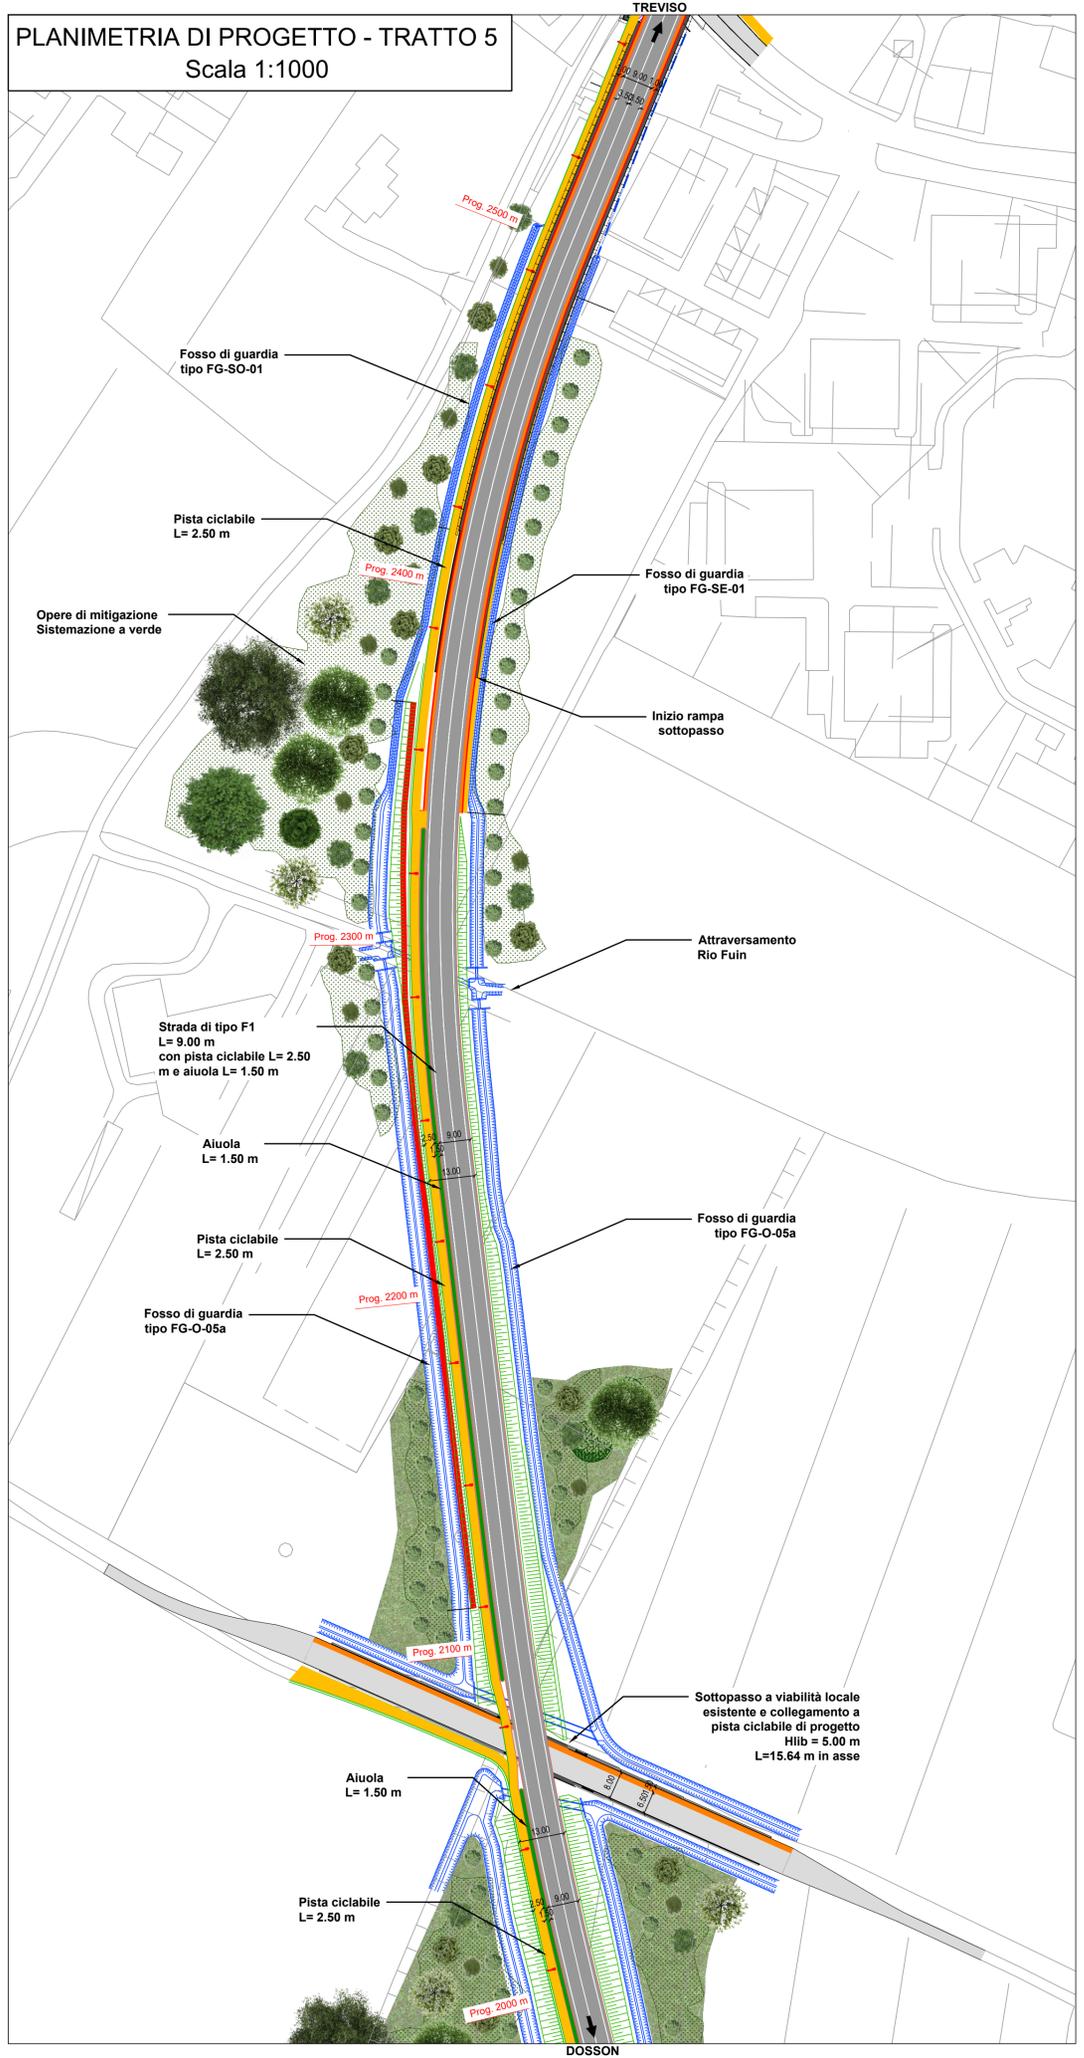

PLANIMETRIA DI PROGETTO - TRATTO 6
Scala 1:1000

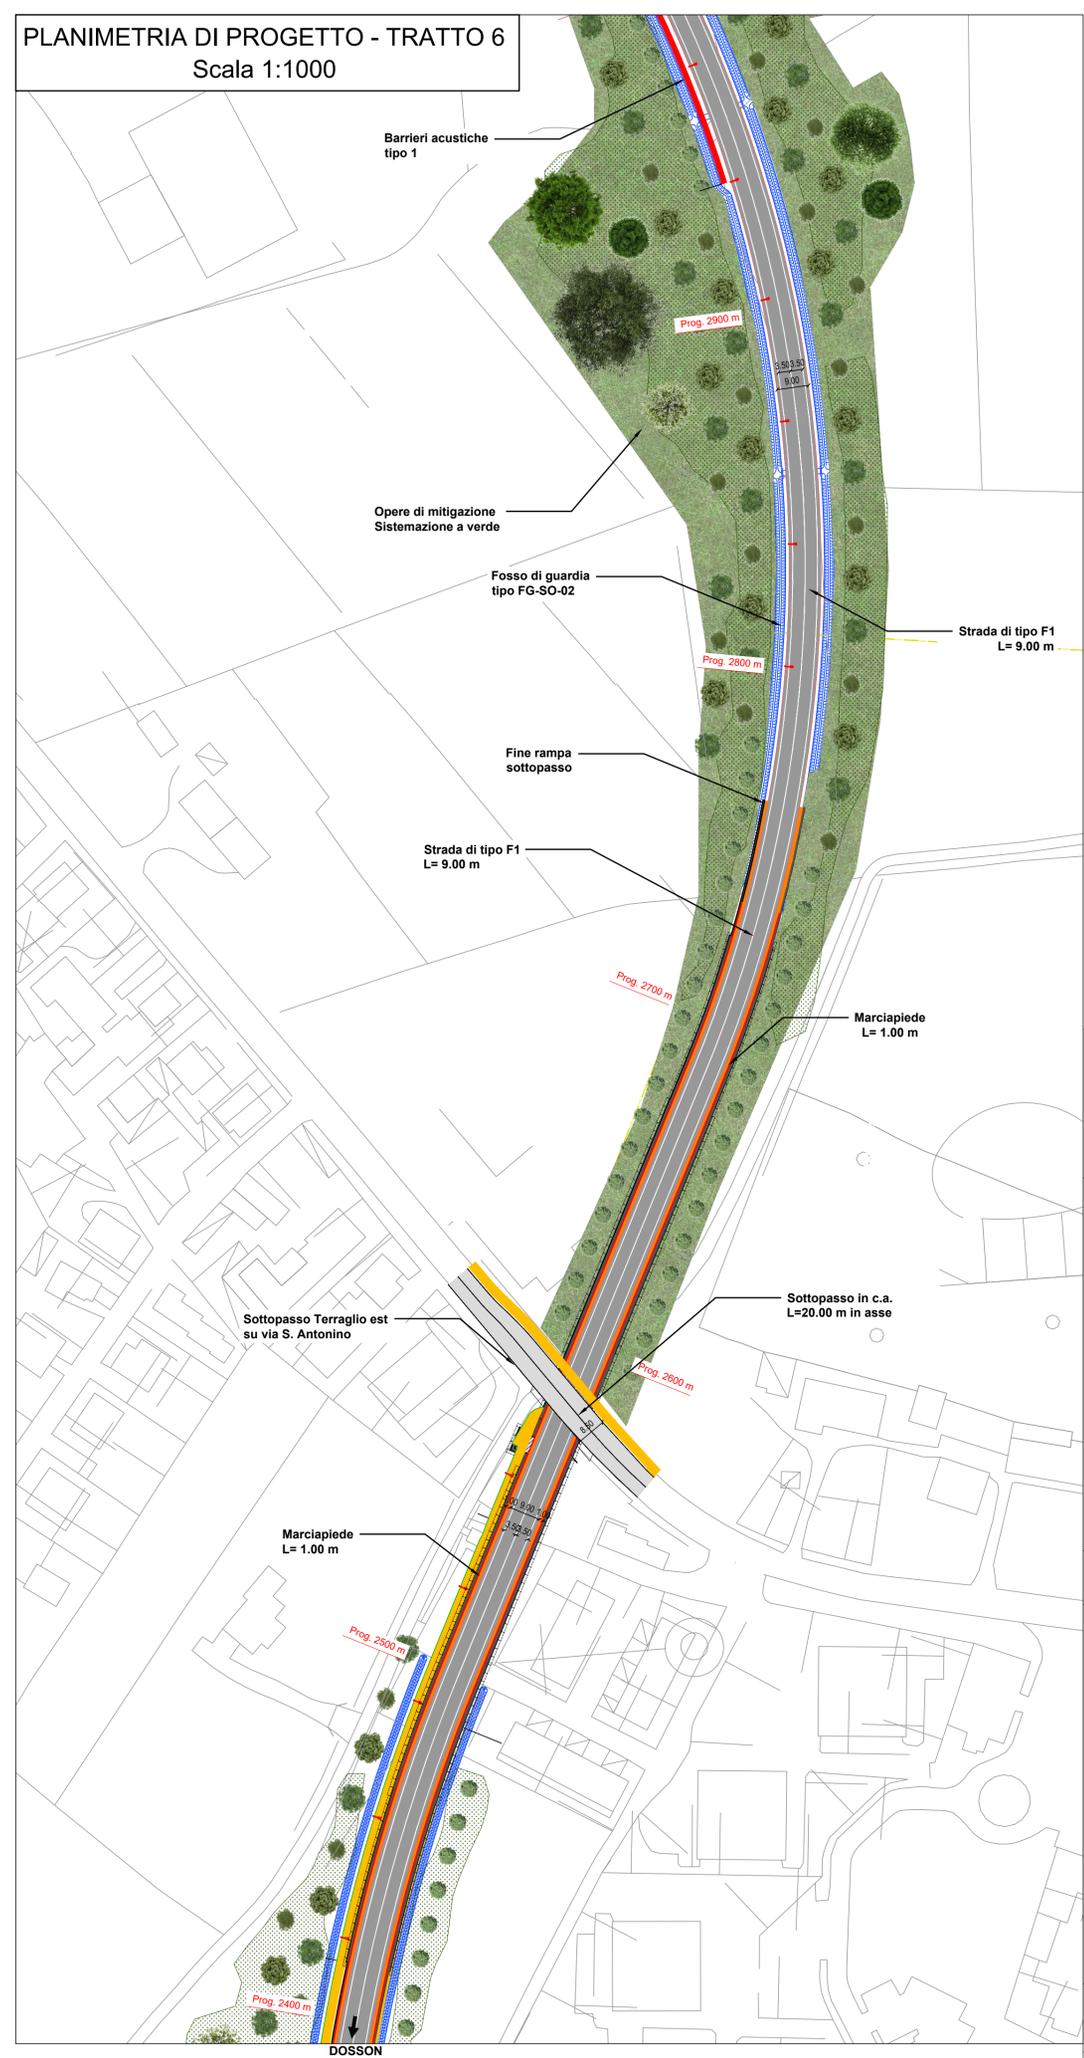


QUADRO D'UNIONE

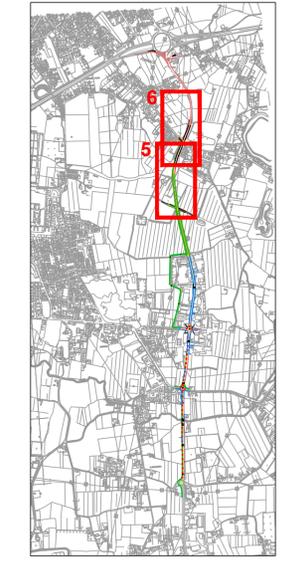

LEGENDA

- VIABILITA' DI PROGETTO
- MARCIAPIEDE
- PISTA CICLABILE
- OPERE IDRAULICHE
- ALBERATURE ESISTENTI
- FILARI MISTI ARBOREO/ARBUSTIVI DI PROGETTO

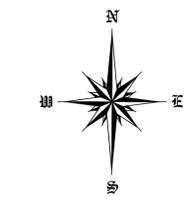

REGIONE DEL VENETO
GIUNTA REGIONALE
SEGRETERIA REGIONALE ALLE INFRASTRUTTURE E MOBILITA'
DIREZIONE INFRASTRUTTURE DI TRASPORTO



VENETO STRADE S.P.A.



OPERE COMPLEMENTARI AL PASSANTE DI MESTRE

IL RESPONSABILE DEL PROCEDIMENTO ING. GABRIELLA MANGINELLI		OPERE DI COMPLETAMENTO DEL "TERRAGLIO EST" TRA VIA ALTA IN COMUNE DI CASIER E LA TANGENZIALE DI TREVISO IN COMUNE DI TREVISO	
IL PROGETTISTA ING. ALESSANDRO ZAGO		INTERVENTO N. CPass/3_inf. 31 - II° STRALCIO	
IL COORDINATORE TECNICO ED AMMINISTRATIVO DOTT. ENRICO VESCOVO		PROGETTO DEFINITIVO	
VALIDATO ING. ALESSANDRO ZAGO		ELABORATO 124D_PLA_PRO	
APPROVATO ING. GABRIELLA MANGINELLI		PLANIMETRIA DI PROGETTO SU CTR 3/4 da km 1,070 a km 3,170	
DATA EMISSIONE 31/03/2020	SCALA 1:1000	NOME FILE 20004DV1240D_PLA_PRO	
0	31/03/2020	Prima stesura per CDS	
REV.	DATA	DESCRIZIONE DELLA MODIFICA	
CONSULENZE SPECIALISTICHE - SERVICE DI PROGETTO :			
PROGETTAZIONE STRADALE COMPUTAZIONE - PROIE INDICAZIONI SICUREZZA	PROGETTAZIONE E CALCOLO STRUTTURALE COMPUTAZIONE STRUTTURE	PROGETTAZIONE IDRAULICA AMBIENTALE, IMPIANTISTICA ANALISI CHIMICHE TERRENI	RELAZIONE E PLANIMETRIE MODELLO GEOLOGICO LOCALE
DIEGO GALIAZZO INGEGNERIA via De Regner, 13 35128 - Padova (PD)	C&T ENGINEERING S.r.l. via Veneto, 13 31057 - Silea (TV)	IDEVA INGEGNERIA viale Udine, 42 30026 - Portogruaro (VE)	Dott. Geologo NICCOLO' IANDELLI via Verona, 12 31045 - Montebelluna (TV)
DATA VALIDAZIONE			
DATA APPROVAZIONE			

IL PRESENTE DOCUMENTO NON POTRA' ESSERE COPIATO, RIPRODOTTO O ALTRIMENTI PUBBLICATO, IN TUTTO O IN PARTE, SENZA IL CONSENSO DI VENETO STRADE S.P.A. VENETA. QUALI UTILIZZI NON AUTORIZZATI SARANNO PUNITI A NORMA DI LEGGE. THIS DOCUMENT MAY NOT BE COPIED, REPRODUCED OR PUBLISHED, EITHER IN PART OR IN ITS ENTIRETY, WITHOUT THE WRITTEN PERMISSION OF VENETO STRADE S.P.A. VENETIA. UNAUTHORIZED USE WILL BE PROSECUTED BY LAW.