




**PLANIMETRIA DI PROGETTO - TRATTO 1**  
Scala 1:1000

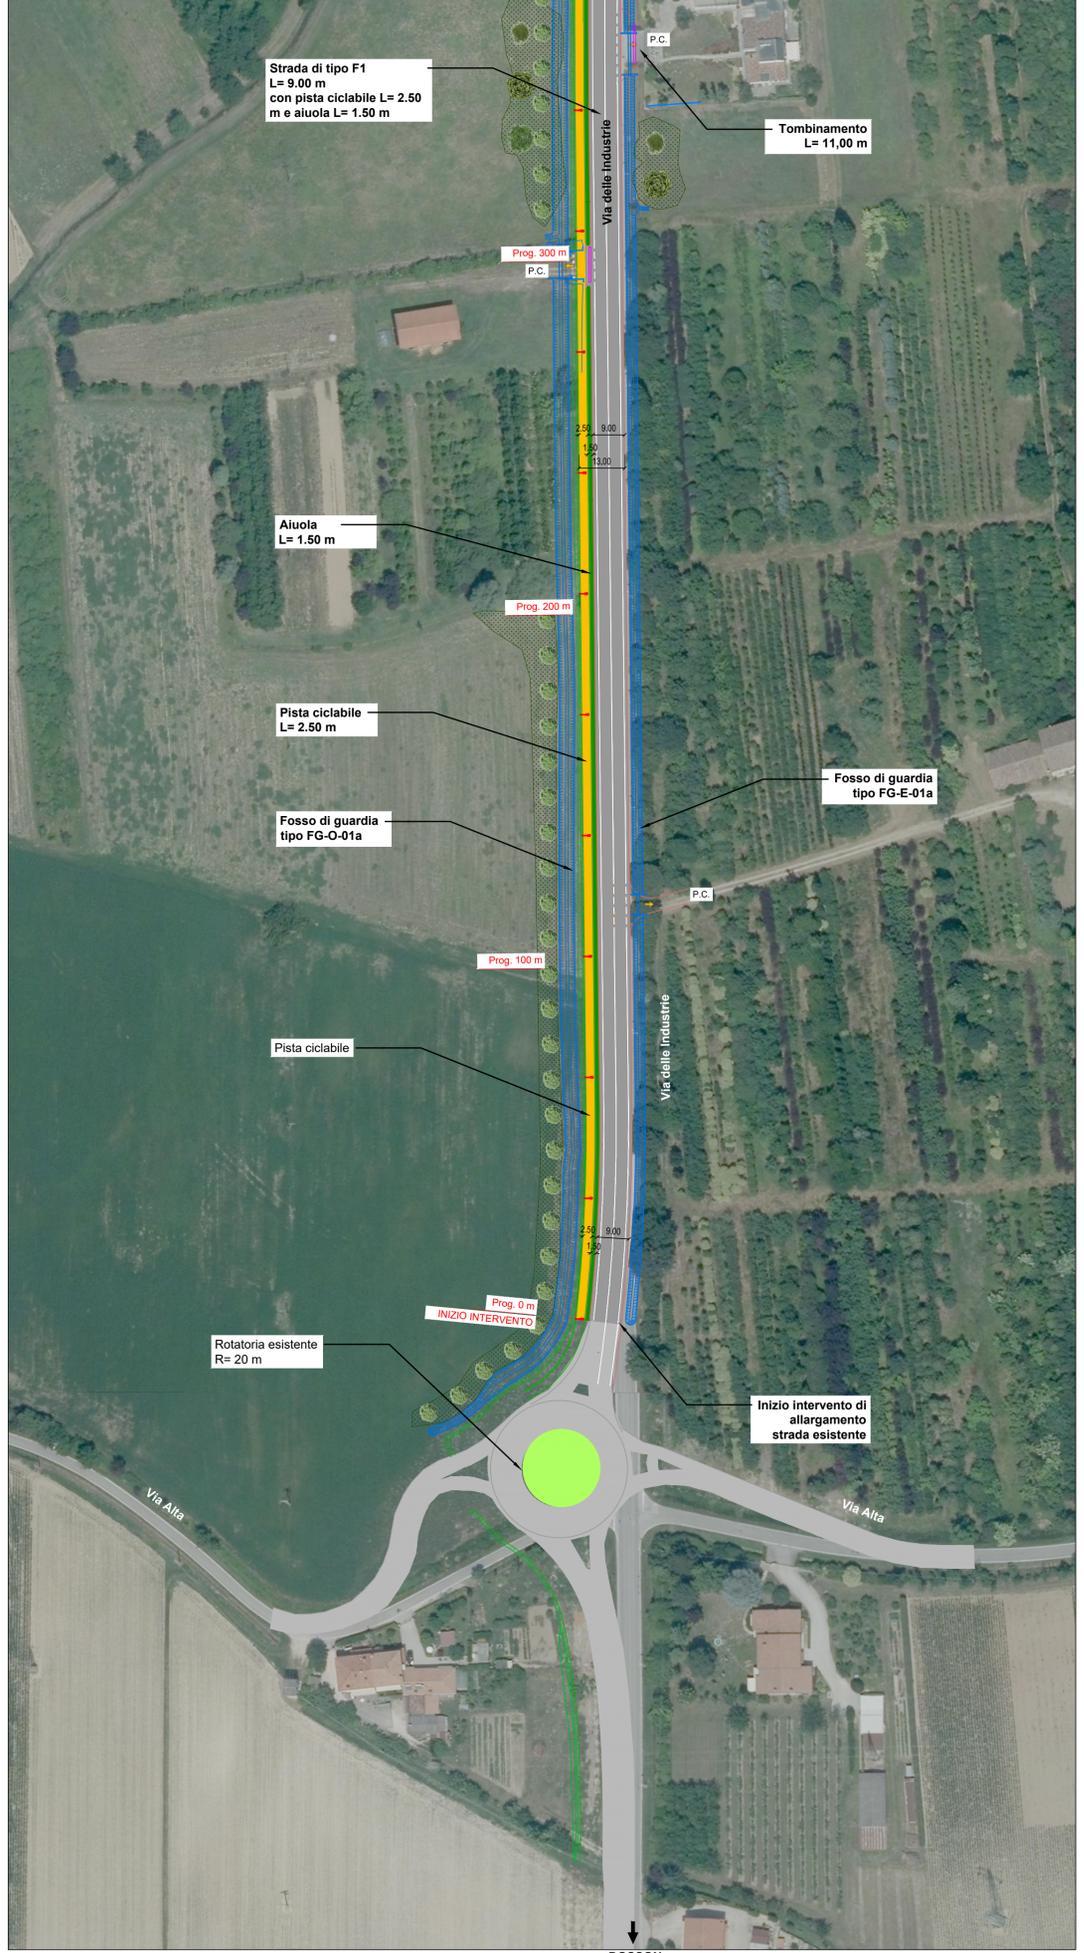

**PLANIMETRIA DI PROGETTO - TRATTO 2**  
Scala 1:1000


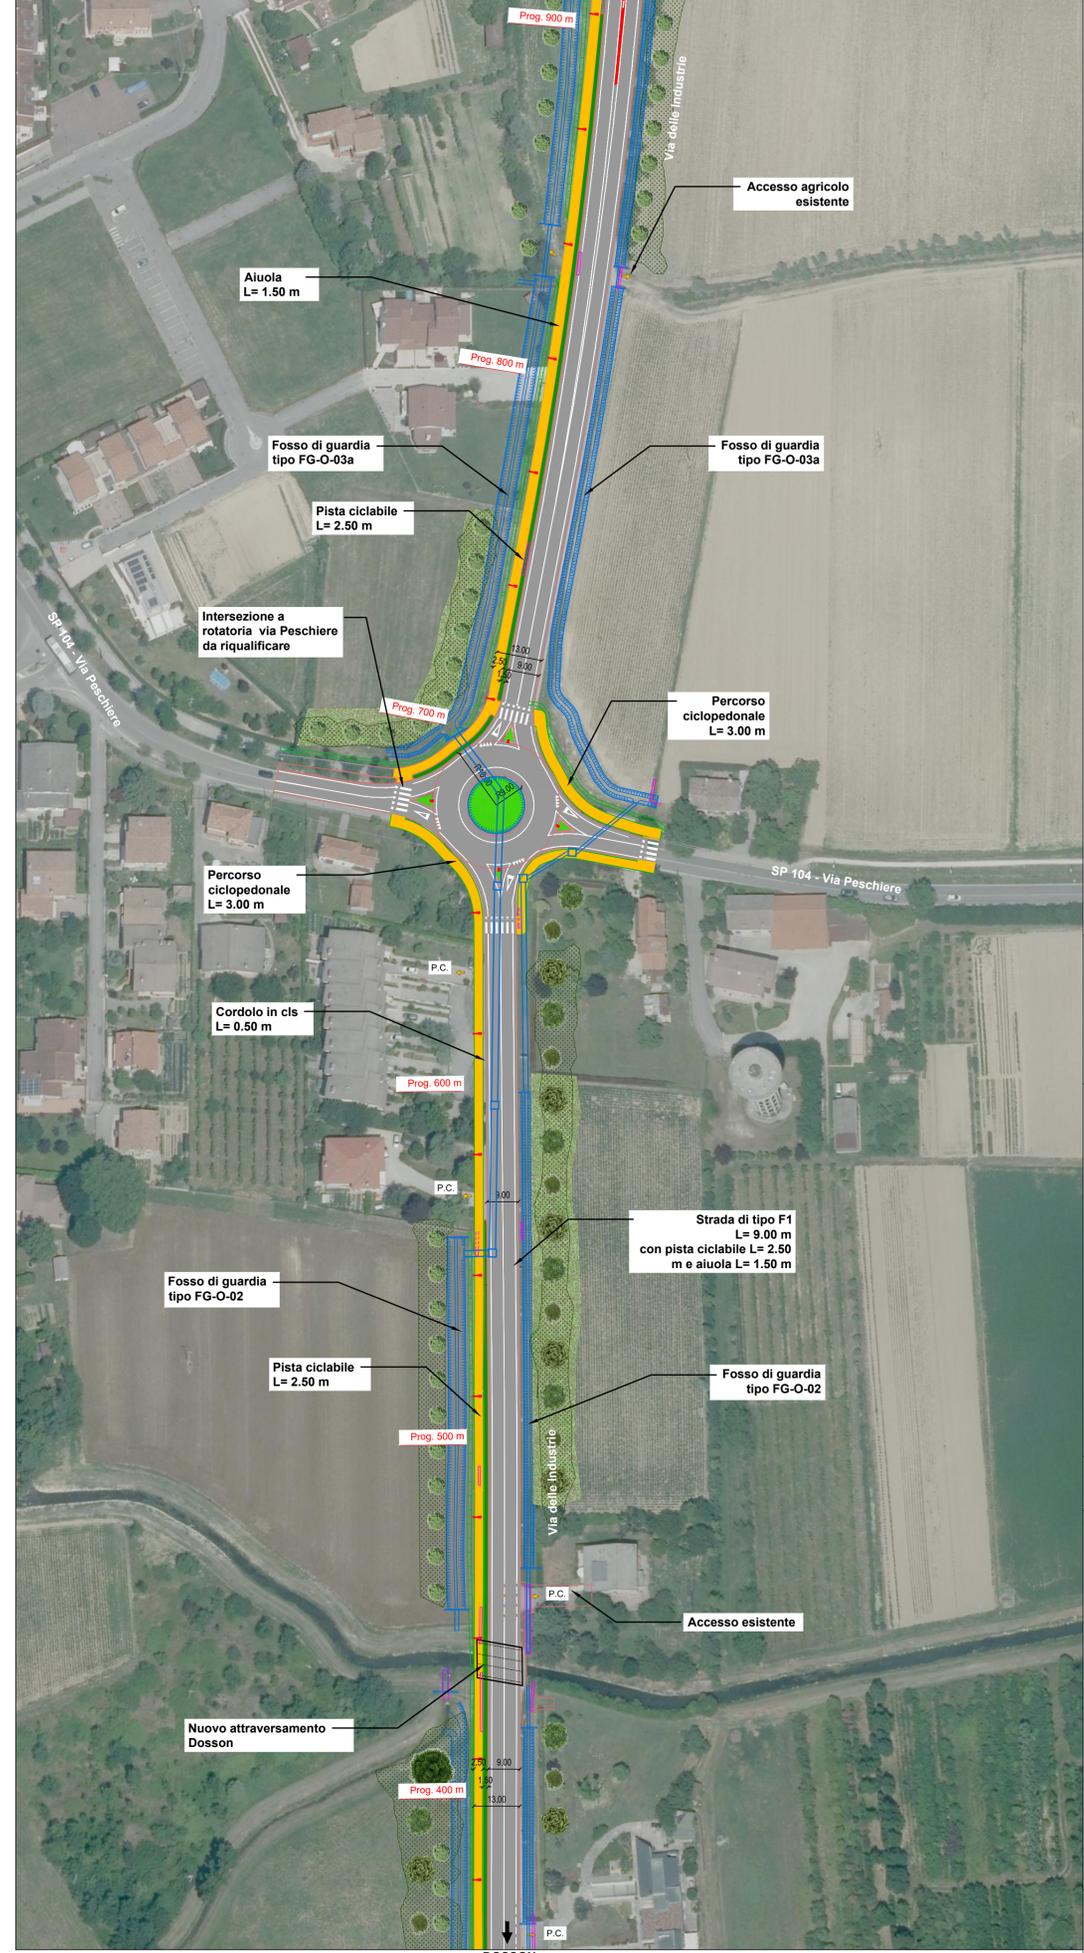


**QUADRO D'UNIONE**

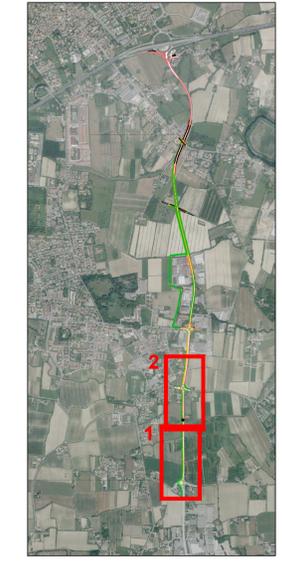

**LEGENDA**

- VIABILITA' DI PROGETTO
- MARCIAPIEDE
- PISTA CICLABILE
- OPERE IDRAULICHE
- ALBERATURE ESISTENTI
- FILARI MISTI ARBOREO/ARBUSTIVI DI PROGETTO

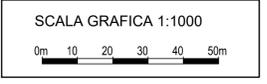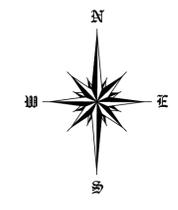

**REGIONE DEL VENETO**  
GIUNTA REGIONALE  
SEGRETERIA REGIONALE ALLE INFRASTRUTTURE E MOBILITA'  
DIREZIONE INFRASTRUTTURE DI TRASPORTO



**OPERE COMPLEMENTARI AL PASSANTE DI MESTRE**

IL RESPONSABILE DEL PROCEDIMENTO ING. GABRIELLA MANGINELLI		OPERE DI COMPLETAMENTO DEL "TERRAGLIO EST" TRA VIA ALTA IN COMUNE DI CASIER E LA TANGENZIALE DI TREVISO IN COMUNE DI TREVISO									
IL PROGETTISTA ING. ALESSANDRO ZAGO		PROGETTO DEFINITIVO	INTERVENTO N. CPass/3_inf. 31 - II° STRALCIO								
IL COORDINATORE TECNICO ED AMMINISTRATIVO DOTT. ENRICO VESCOVO		ELABORATO PLANIMETRIA DI PROGETTO SU ORTOFOTO 1/4 Da km 0,00 a km 0,930									
VALIDATO ING. ALESSANDRO ZAGO		126D_PLA_PRO	"Ortofoto 20 cm [2015] Consorzio Tea - Tutti i diritti riservati"								
APPROVATO ING. GABRIELLA MANGINELLI		DATA EMISSIONE 31/03/2020	SCALA 1:1000								
DATA VALIDAZIONE		NOME FILE 20004DV126D0_PLA_PRO									
DATA APPROVAZIONE		REV. DATA DESCRIZIONE DELLA MODIFICA									
CONSULENZE SPECIALISTICHE - SERVICE DI PROGETTO :		<table border="1"> <tr> <td>PROGETTAZIONE STRADALE COMPUTAZIONE - PROBE INDICAZIONI SICUREZZA</td> <td>PROGETTAZIONE E CALCOLO STRUTTURALE COMPUTAZIONE STRUTTURE</td> <td>PROGETTAZIONE IDRAULICA AMBIENTALE, IMPIANTISTICA ANALISI CHIMICHE TERRENI</td> <td>RELAZIONE E PLANIMETRIE MODELLO GEOLOGICO LOCALE</td> </tr> <tr> <td>DIEGO GALIAZZO INGEGNERIA via De Regner, 13 35128 - Padova (PD)</td> <td>C&amp;T ENGINEERING S.r.l. via Veneto, 13 31057 - Silea (TV)</td> <td>IDEVA INGEGNERIA viale Udine, 42 30026 - Portogruaro (VE)</td> <td>Dott. Geologo NICCOLO' IANDELLI via Verona, 12 31045 - Montebelluna (TV)</td> </tr> </table>		PROGETTAZIONE STRADALE COMPUTAZIONE - PROBE INDICAZIONI SICUREZZA	PROGETTAZIONE E CALCOLO STRUTTURALE COMPUTAZIONE STRUTTURE	PROGETTAZIONE IDRAULICA AMBIENTALE, IMPIANTISTICA ANALISI CHIMICHE TERRENI	RELAZIONE E PLANIMETRIE MODELLO GEOLOGICO LOCALE	DIEGO GALIAZZO INGEGNERIA via De Regner, 13 35128 - Padova (PD)	C&T ENGINEERING S.r.l. via Veneto, 13 31057 - Silea (TV)	IDEVA INGEGNERIA viale Udine, 42 30026 - Portogruaro (VE)	Dott. Geologo NICCOLO' IANDELLI via Verona, 12 31045 - Montebelluna (TV)
PROGETTAZIONE STRADALE COMPUTAZIONE - PROBE INDICAZIONI SICUREZZA	PROGETTAZIONE E CALCOLO STRUTTURALE COMPUTAZIONE STRUTTURE	PROGETTAZIONE IDRAULICA AMBIENTALE, IMPIANTISTICA ANALISI CHIMICHE TERRENI	RELAZIONE E PLANIMETRIE MODELLO GEOLOGICO LOCALE								
DIEGO GALIAZZO INGEGNERIA via De Regner, 13 35128 - Padova (PD)	C&T ENGINEERING S.r.l. via Veneto, 13 31057 - Silea (TV)	IDEVA INGEGNERIA viale Udine, 42 30026 - Portogruaro (VE)	Dott. Geologo NICCOLO' IANDELLI via Verona, 12 31045 - Montebelluna (TV)								

IL PRESENTE DOCUMENTO NON POTRA' ESSERE COPIATO, RIPRODOTTO O ALTRIMENTI PUBBLICATO, IN TUTTO O IN PARTE, SENZA IL CONSENSO DI VENETO STRADE S.P.A. VENEZIA. QUALI UTILIZZI NON AUTORIZZATI SARANNO PUNTI A MORIA DI LEGGE. THIS DOCUMENT MAY NOT BE COPIED, REPRODUCED OR PUBLISHED, EITHER IN PART OR IN ITS ENTIRETY, WITHOUT THE WRITTEN PERMISSION OF VENETO STRADE S.P.A. VENEZIA. UNAUTHORIZED USE WILL BE PROSECUTED BY LAW.