


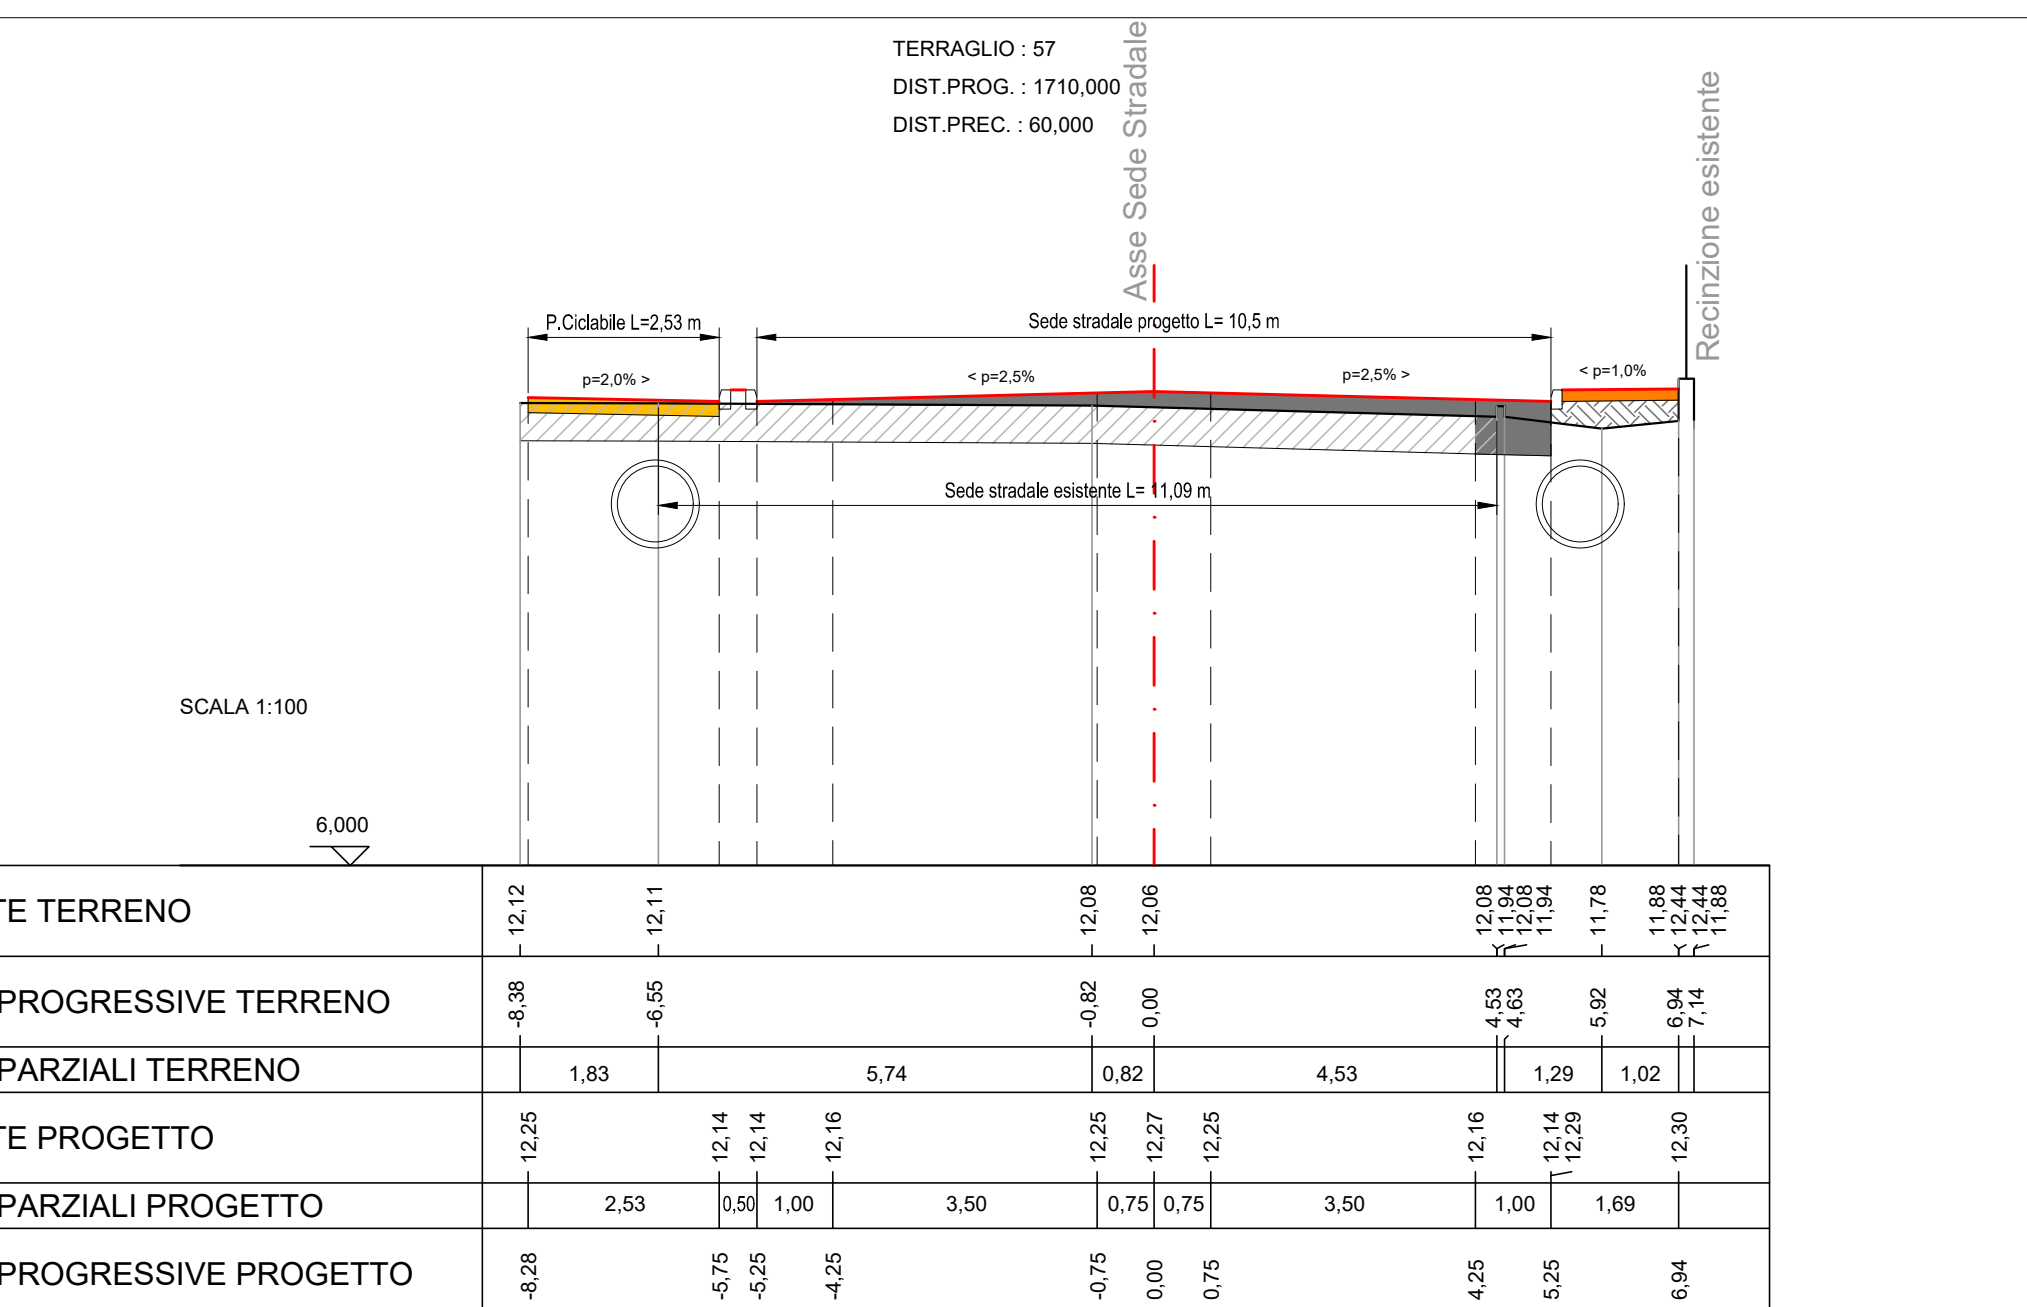
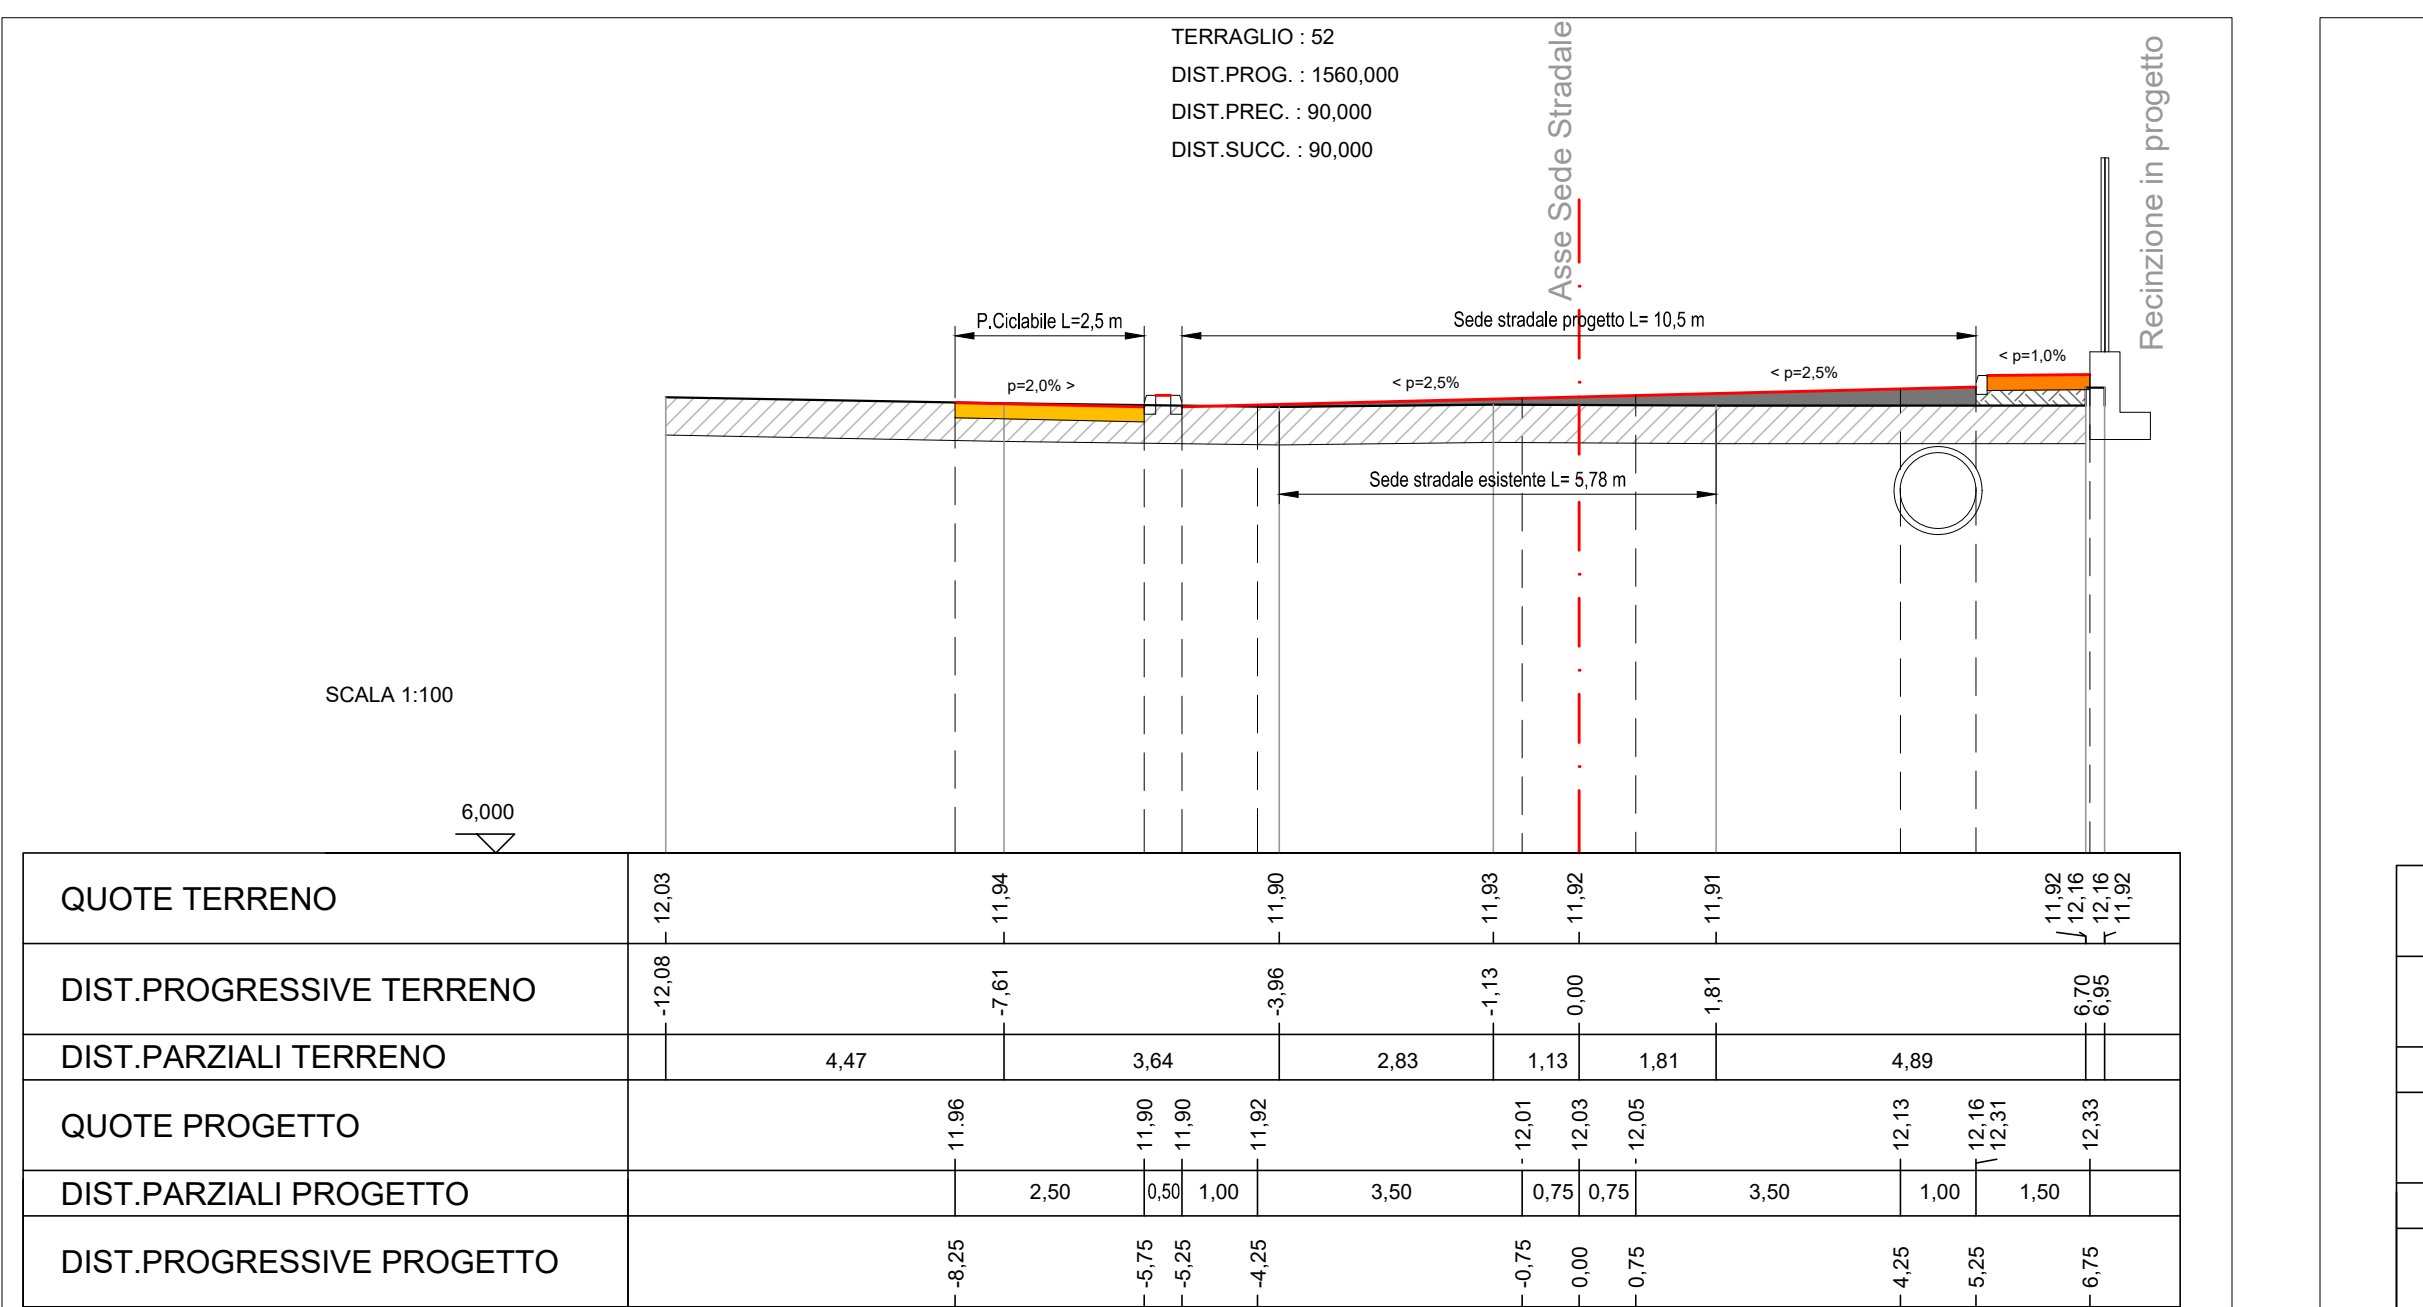
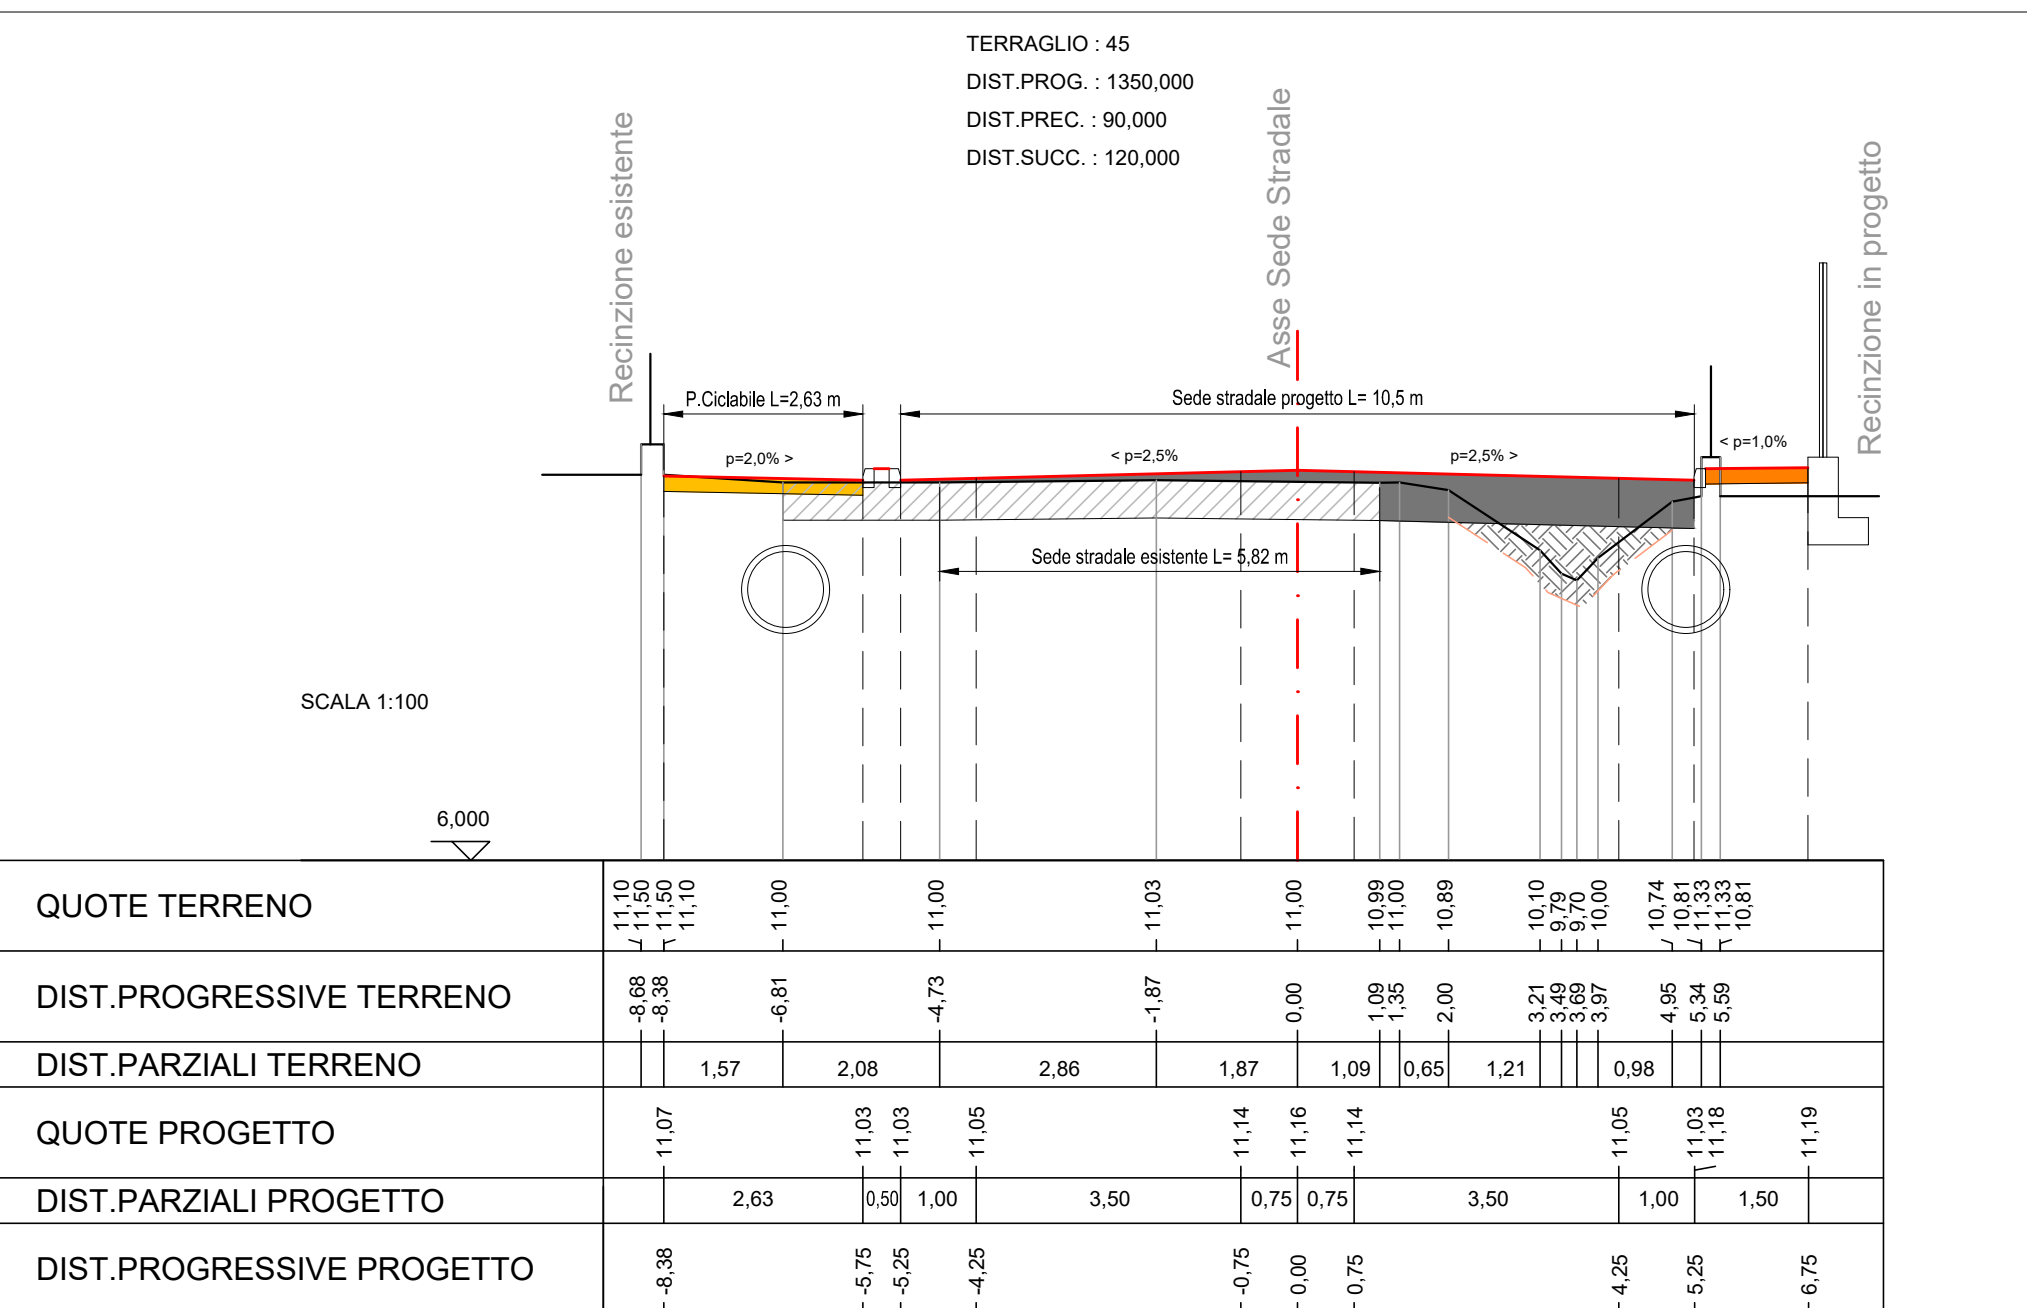
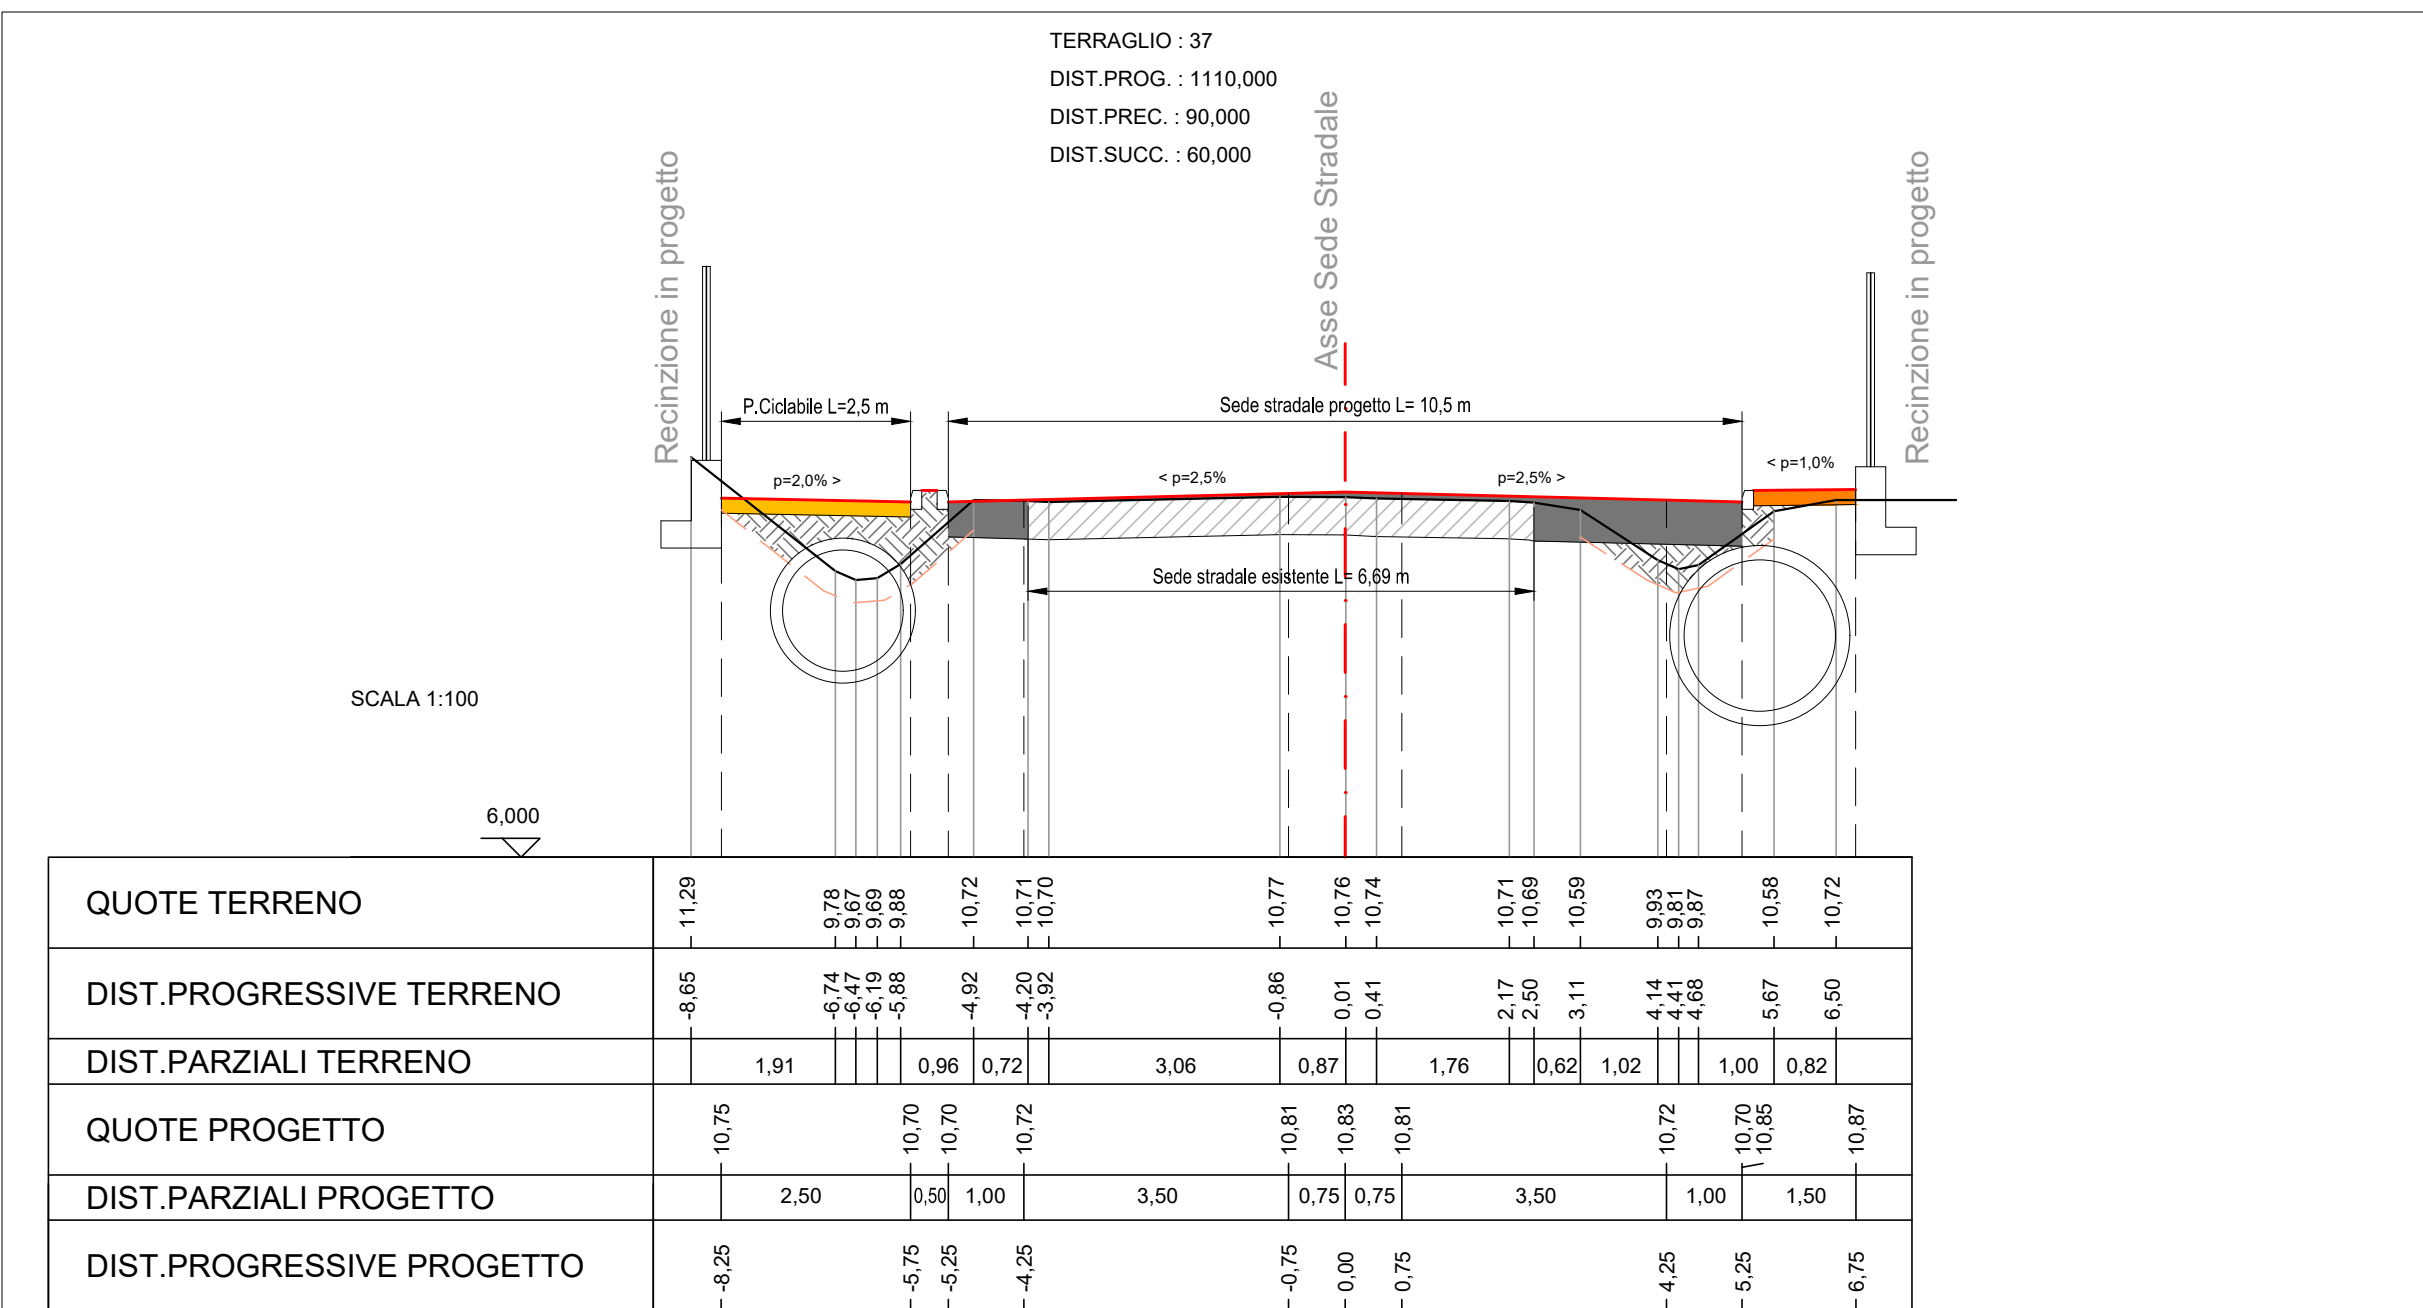
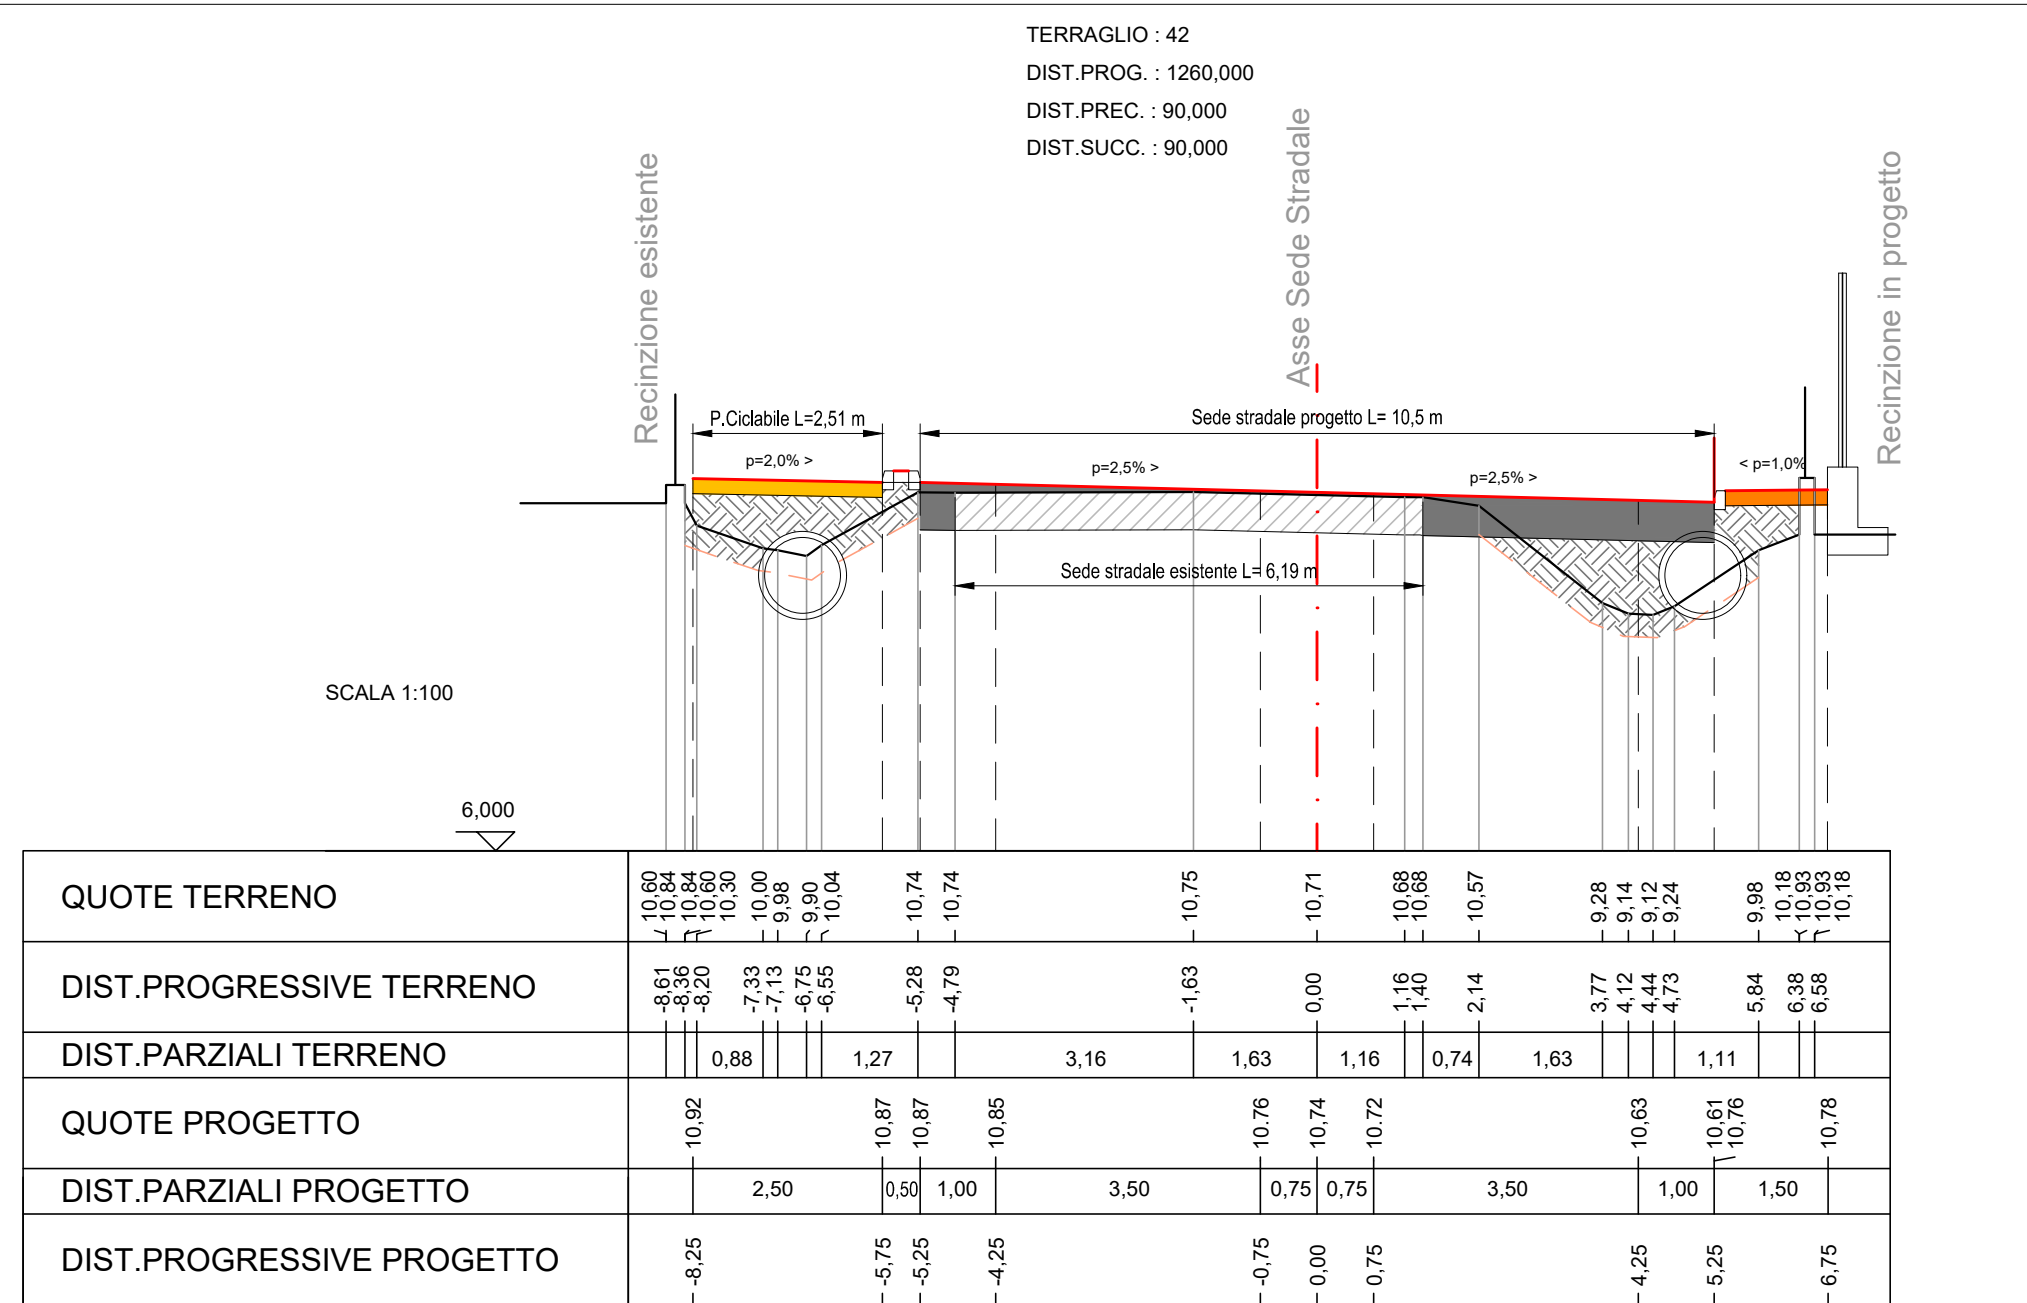
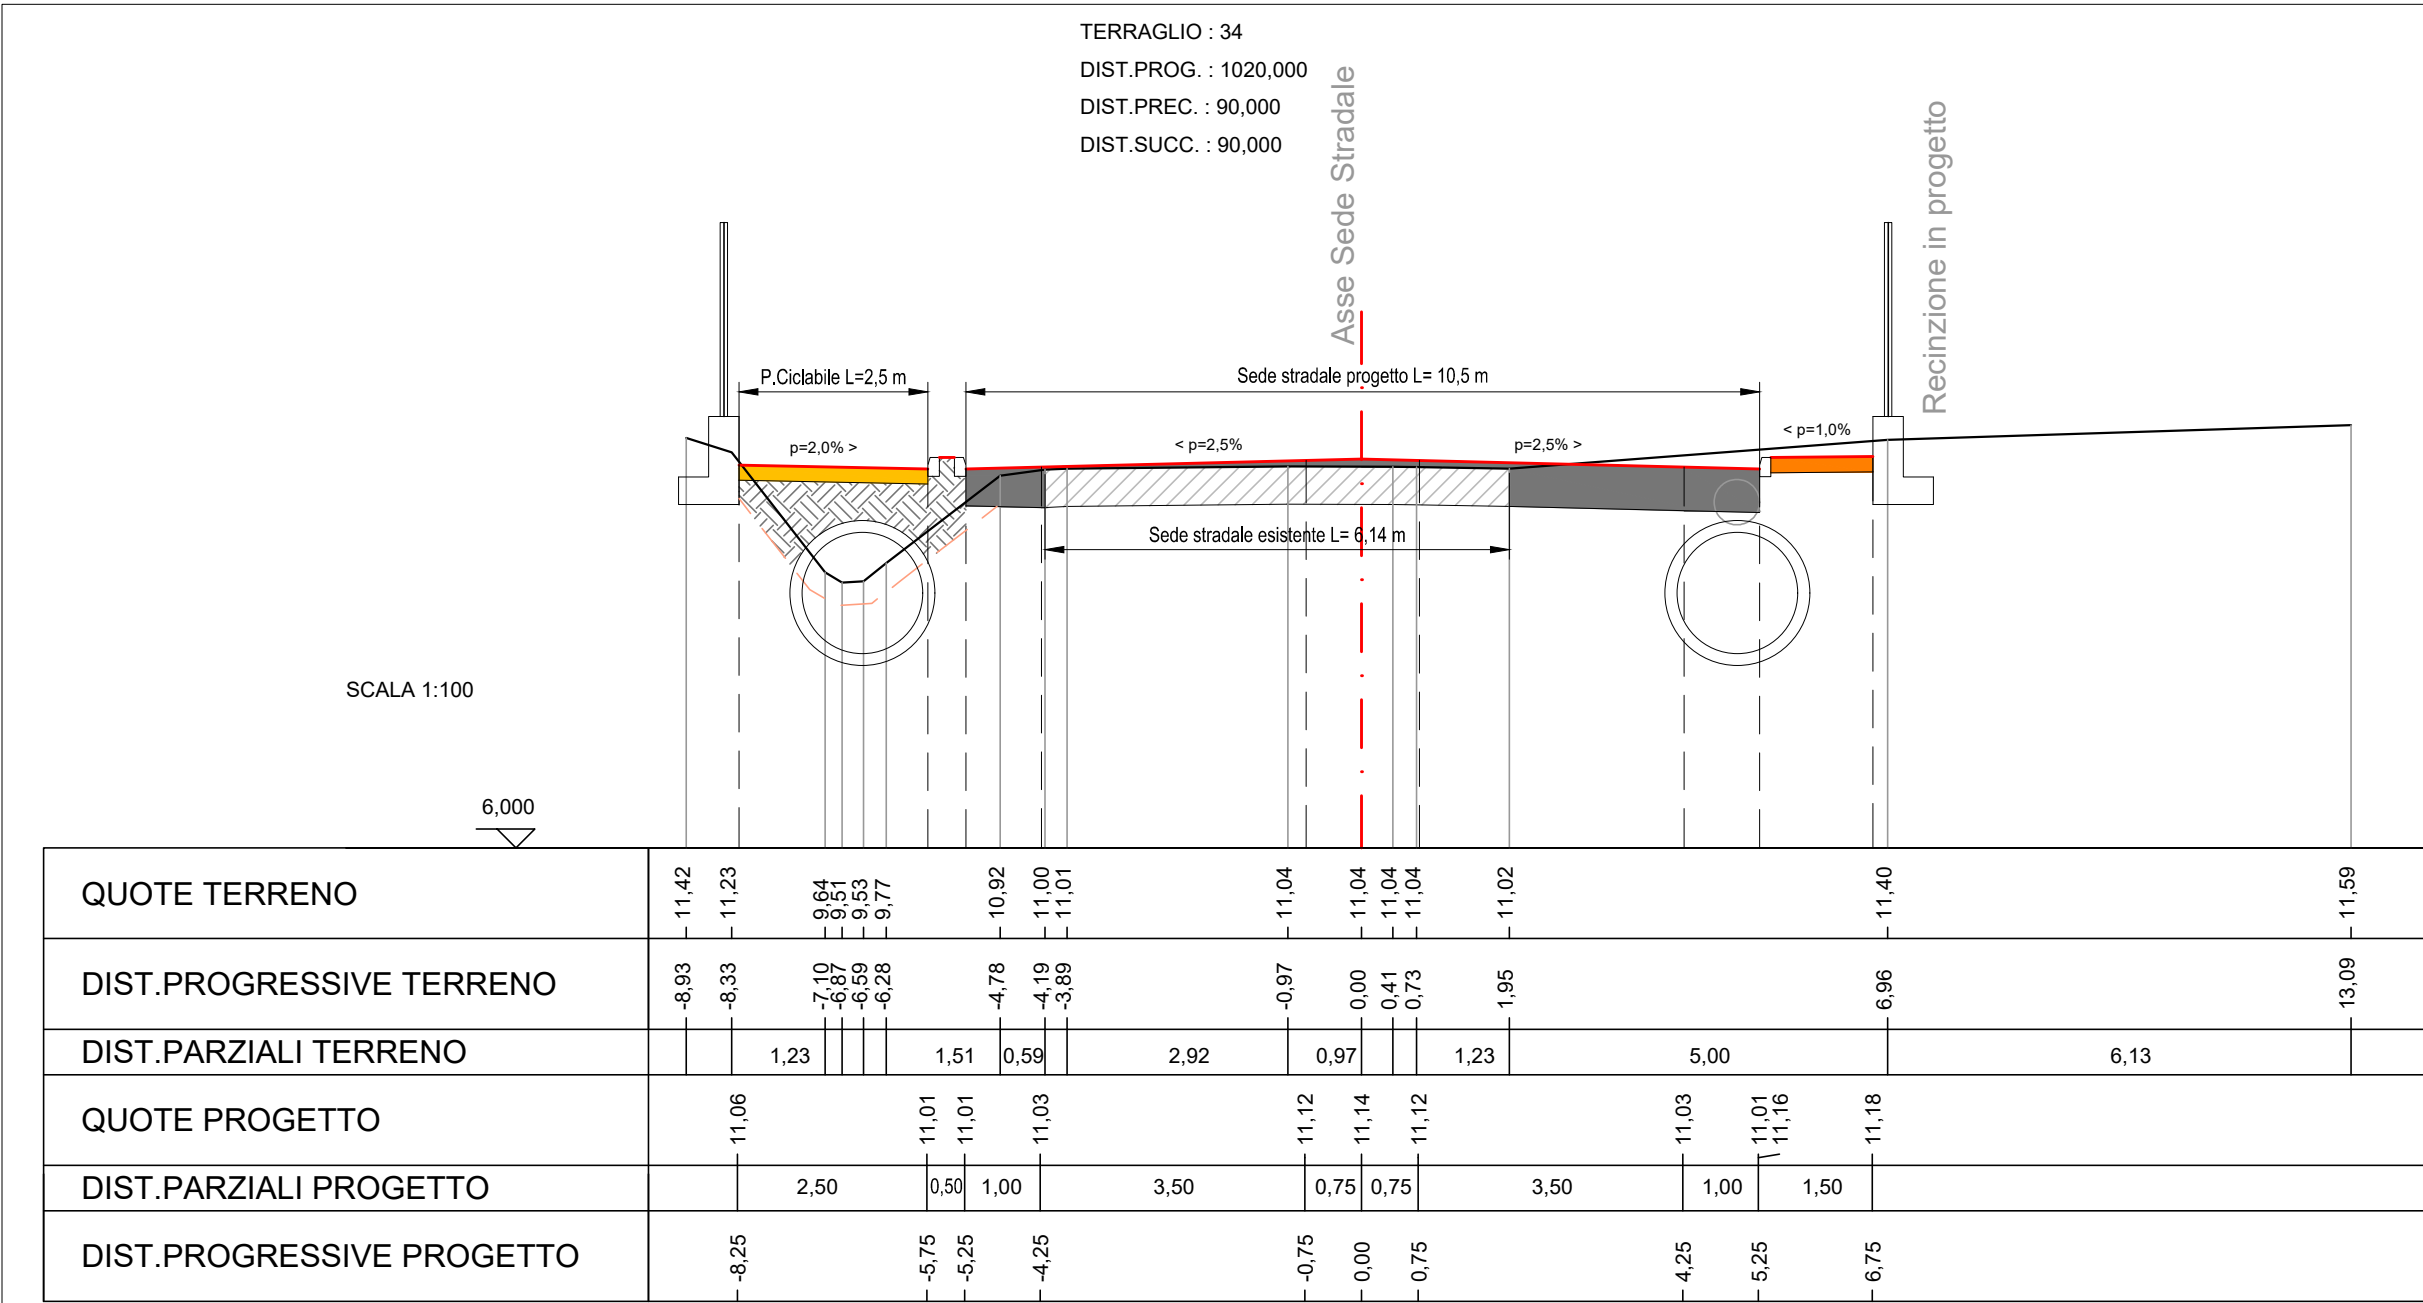


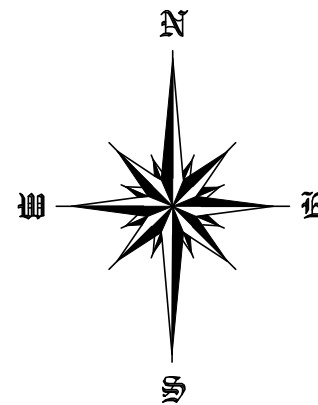

QUADRO D'UNIONE

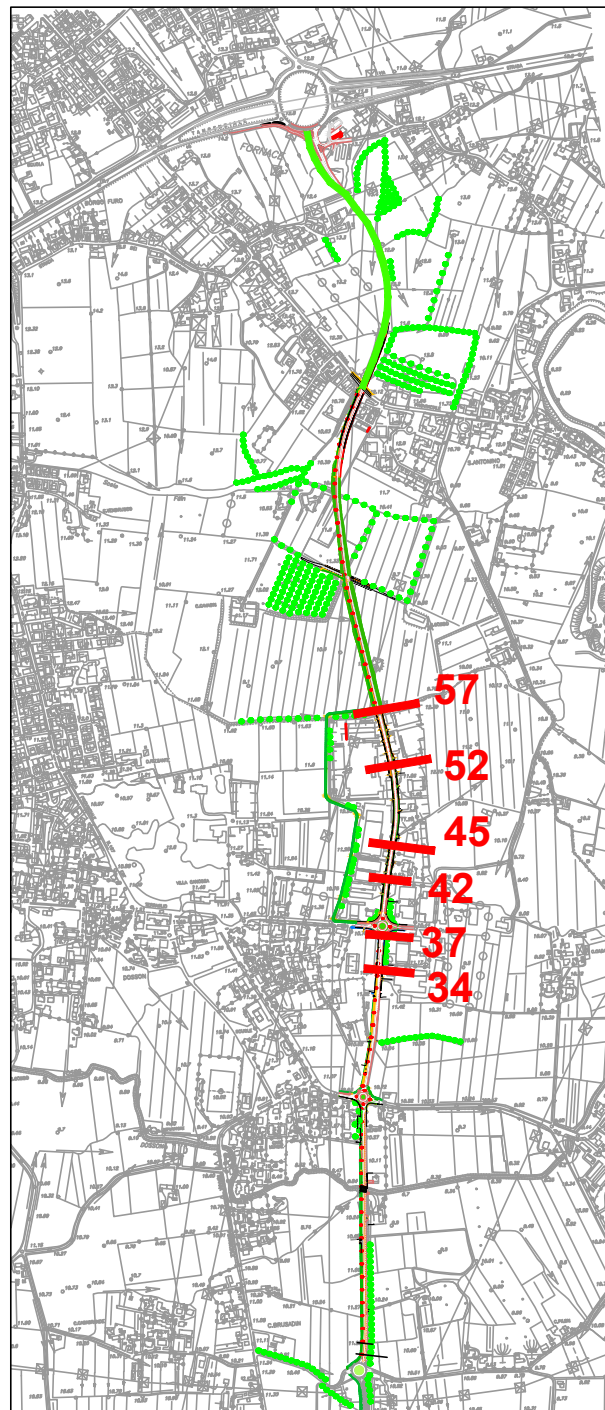

SCALA GRAFICA 1:100

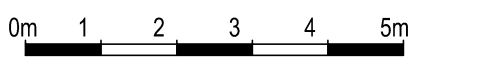

REGIONE DEL VENETO

GIUNTA REGIONALE
SEGRETERIA REGIONALE ALLE INFRASTRUTTURE E MOBILITA'
DIREZIONE INFRASTRUTTURE DI TRASPORTO



VENETO STRADE S.P.A.



OPERE COMPLEMENTARI AL PASSANTE DI MESTRE

IL RESPONSABILE DEL PROCEDIMENTO
ING. GABRIELLA MANGINELLI

IL PROGETTISTA
ING. ALESSANDRO ZAGO

IL COORDINATORE TECNICO
ED AMMINISTRATIVO
DOTT. ENRICO VESCOVO

VALIDATO
ING. ALESSANDRO ZAGO

APPROVATO
ING. GABRIELLA MANGINELLI

DATA VALIDAZIONE

DATA APPROVAZIONE

OPERE DI COMPLETAMENTO DEL "TERRAGLIO EST" TRA VIA
ALTA IN COMUNE DI CASIER E LA TANGENZIALE DI TREVISO IN
COMUNE DI TREVISO

PROGETTO DEFINITIVO
INTERVENTO N.
CPass/3_int. 31 - II° STRALCIO

ELABORATO
132D_SEZ_CAR
SEZIONI CARATTERISTICHE
TAVOLA 3/3

DATA EMISSIONE
31/03/2020
SCALA
1:100
NOME FILE
20004DV132D0_SEZ_CAR

REV. DATA DESCRIZIONE DELLA MODIFICA

CONSULENZE SPECIALISTICHE - SERVICE DI PROGETTO :

PROGETTAZIONE STRADALE
COMPUTAZIONE - PRIME
INDICAZIONI SICUREZZA
PROGETTAZIONE E CALCOLO
STRUTTURALE
COMPUTAZIONE STRUTTURE
PROGETTAZIONE IDRAULICA
AMBIENTALE, INFRASTRUTTURALE
ANALISI CHIMICHE TERRENI
RELAZIONE E
PLANIMETRIE MODELLO
GEOLOGICO LOCALE

DIEGO GALIAZZO
INGEGNERIA
via De Regner, 13
35128 - Padova (PD)
C&T
ENGINEERING S.r.l.
via Veneto, 13
31057 - Silea (TV)
IDEVA
INGEGNERIA
viale Udine, 42
31026 - Portogruaro (VE)
Dott. Grigoletto
NICCOLO' IANDELLI
via Verona, 12
31045 - Montebelluna (TV)