


**REGIONE DEL VENETO**  
GIUNTA REGIONALE  
SEGRETERIA REGIONALE ALLE INFRASTRUTTURE E MOBILITA'  
DIREZIONE INFRASTRUTTURE DI TRASPORTO  
**VENETO STRADE S.P.A.**

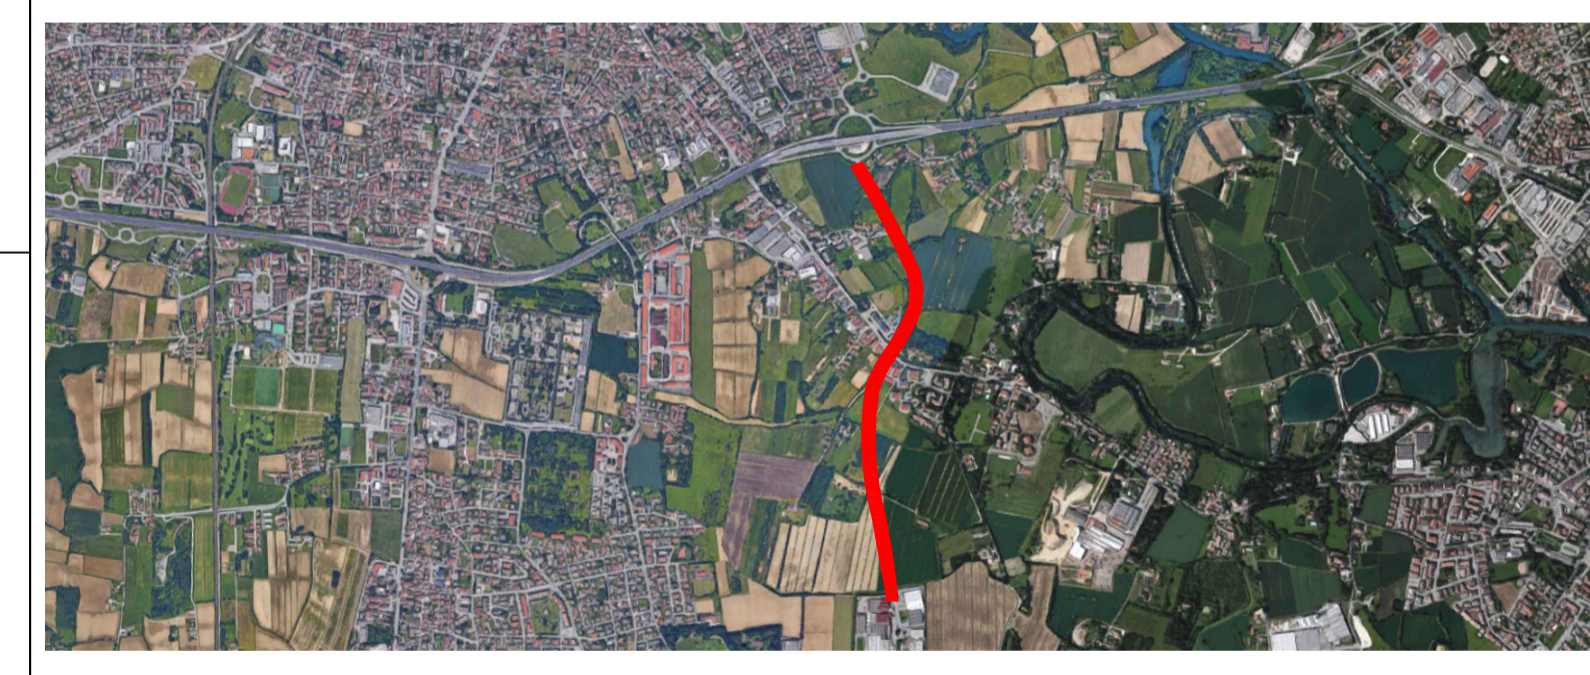

**OPERE COMPLEMENTARI AL PASSANTE DI MESTRE**

IL RESPONSABILE DEL PROCEDIMENTO ING. GABRIELLA MANGINELLI		OPERE DI COMPLETAMENTO DEL "TERRAGLIO EST" TRA VIA ALTA IN COMUNE DI CASIER E LA TANGENZIALE DI TREVISO IN COMUNE DI TREVISO	
IL PROGETTISTA ING. ALESSANDRO ZAGO		INTERVENTO N. CPass/3_inf. 31 - II' STRALCIO	
IL COORDINATORE TECNICO ED AMMINISTRATIVO DOTT. ENRICO VESCOVO		PROGETTO DEFINITIVO	
VALIDATO ING. ALESSANDRO ZAGO		ELABORATO 202D_PLA_IDR	
APPROVATO ING. GABRIELLA MANGINELLI		DATA EMISSIONE 2 03/03/2021 1 31/07/2020 0 31/03/2020	
DATA VALIDAZIONE		SCALA 1:500	
DATA APPROVAZIONE		NOME FILE 20004DI202D2_PLA_IDR	
DESCRIZIONE DELLA MODIFICA		Modifica asse tracciato Integrazioni Commissione VIA Provinciale Prima stesura per CDS	
CONSULENZE SPECIALISTICHE - SERVICE DI PROGETTO :		PROGETTAZIONE STRADALE COMPUTAZIONE - PRIME INDICAZIONI SICUREZZA	
DIEGO GALIAZZO INGEGNERIA via De Regner, 13 35128 - Padova (PD)		PROGETTAZIONE E CALCOLO STRUTTURALE COMPUTAZIONE STRUTTURE C&T ENGINEERING S.r.l. via Veneto, 13 31057 - Silea (TV)	
		PROGETTAZIONE IDRAULICA AMBIENTALE, IMPIANTISTICA ANALISI CHIMICHE TERRENI IDEVA INGEGNERIA via Udrna, 42 30028 - Portogruaro (VE)	
		RELAZIONE E PLANIMETRIE MODELLO GEOLOGICO LOCALE Dott. Geologo NICCOLO' IANDELLI via Verona, 12 31045 - Montebelluna (TV)	