


REGIONE DEL VENETO
GIUNTA REGIONALE
SEGRETERIA REGIONALE ALLE INFRASTRUTTURE E MOBILITÀ
DIREZIONE INFRASTRUTTURE DI TRASPORTO

VENETO STRADE S.P.A.

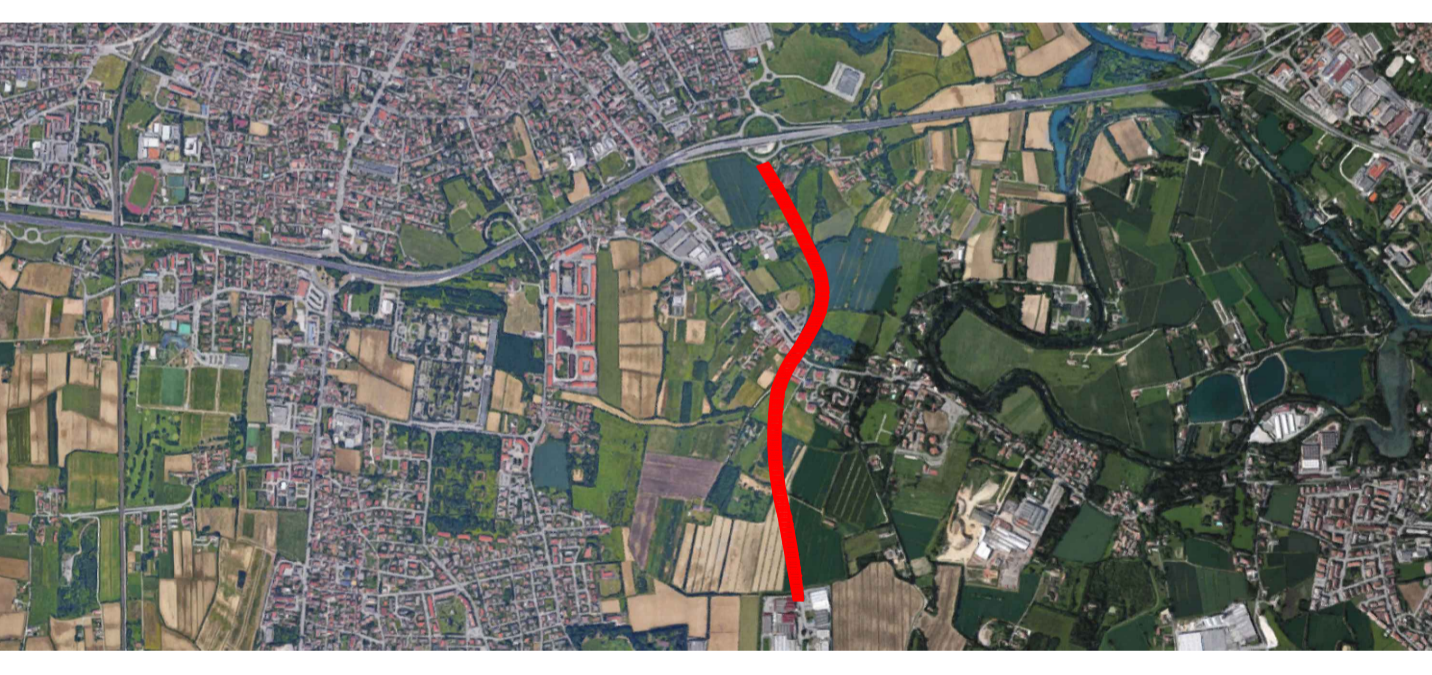

OPERE COMPLEMENTARI AL PASSANTE DI MESTRE

OPERE DI COMPLETAMENTO DEL "TERRAGLIO EST" TRA VIA ALTA IN COMUNE DI CASIER E LA TANGENZIALE DI TREVISO IN COMUNE DI TREVISO

IL RESPONSABILE DEL PROCEDIMENTO ING. GABRIELLA MANGINELLI

IL PROGETTISTA ING. ALESSANDRO ZAGO

IL COORDINATORE TECNICO ED AMMINISTRATIVO DOTT. ENRICO VESCOVO

VALIDATO ING. ALESSANDRO ZAGO

APPROVATO ING. GABRIELLA MANGINELLI

DATA VALIDAZIONE

DATA APPROVAZIONE

PROGETTO DEFINITIVO

INTERVENTO N. CPass/3_inf. 31 - II' STRALCIO

ELABORATO 205D_PLA_IDR

DATA EMISSIONE

SCALA 1:500

NOME FILE 20004DI205D2_PLA_IDR

DESCRIZIONE DELLA MODIFICA

2	03/03/2021	Modifica asse tracciato
1	31/07/2020	Integrazioni Commissione VIA Provinciale
0	31/03/2020	Prima stesura per CDS

CONSULENZE SPECIALISTICHE - SERVICE DI PROGETTO:

PROGETTAZIONE STRADALE COMPUTAZIONE - PRIME INDICAZIONI SICUREZZA	PROGETTAZIONE E CALCOLO STRUTTURALE COMPUTAZIONE STRUTTURE	PROGETTAZIONE IDRAULICA AMBIENTALE IMPIANTISTICA ANALISI CHIMICHE TERRENI	RELAZIONE E PLANIMETRIE MODELLO GEOLOGICO LOCALE
DIEGO GALIAZZO INGEGNERIA via De Regner, 13 35128 - Padova (PD)	C&T ENGINEERING S.r.l. via Veneto, 13 31057 - Silea (TV)	IDEVA INGEGNERIA viale Udine, 42 30028 - Portogruaro (VE)	Dott. Geologo NICCOLO' IANDELLI via Verona, 12 31045 - Montebelluna (TV)

IL PRESENTE DOCUMENTO NON POTRA' ESSERE COPIATO, RIPRODOTTO O ALTAMENTE PUBBLICATO, IN TUTTO O IN PARTE, SENZA IL CONSENSO DI VENETO STRADE S.P.A. VENEZIA. QUALI ABBUSI NON AUTORIZZATI SARANNO PUNTI A NORMA DI LEGGE. THIS DOCUMENT MAY NOT BE COPIED, REPRODUCED OR PUBLISHED, EITHER IN PART OR IN ITS ENTIRETY, WITHOUT THE WRITTEN PERMISSION OF VENETO STRADE S.P.A. VENEZIA. UNAUTHORIZED USE WILL BE PROSECUTED BY LAW.