

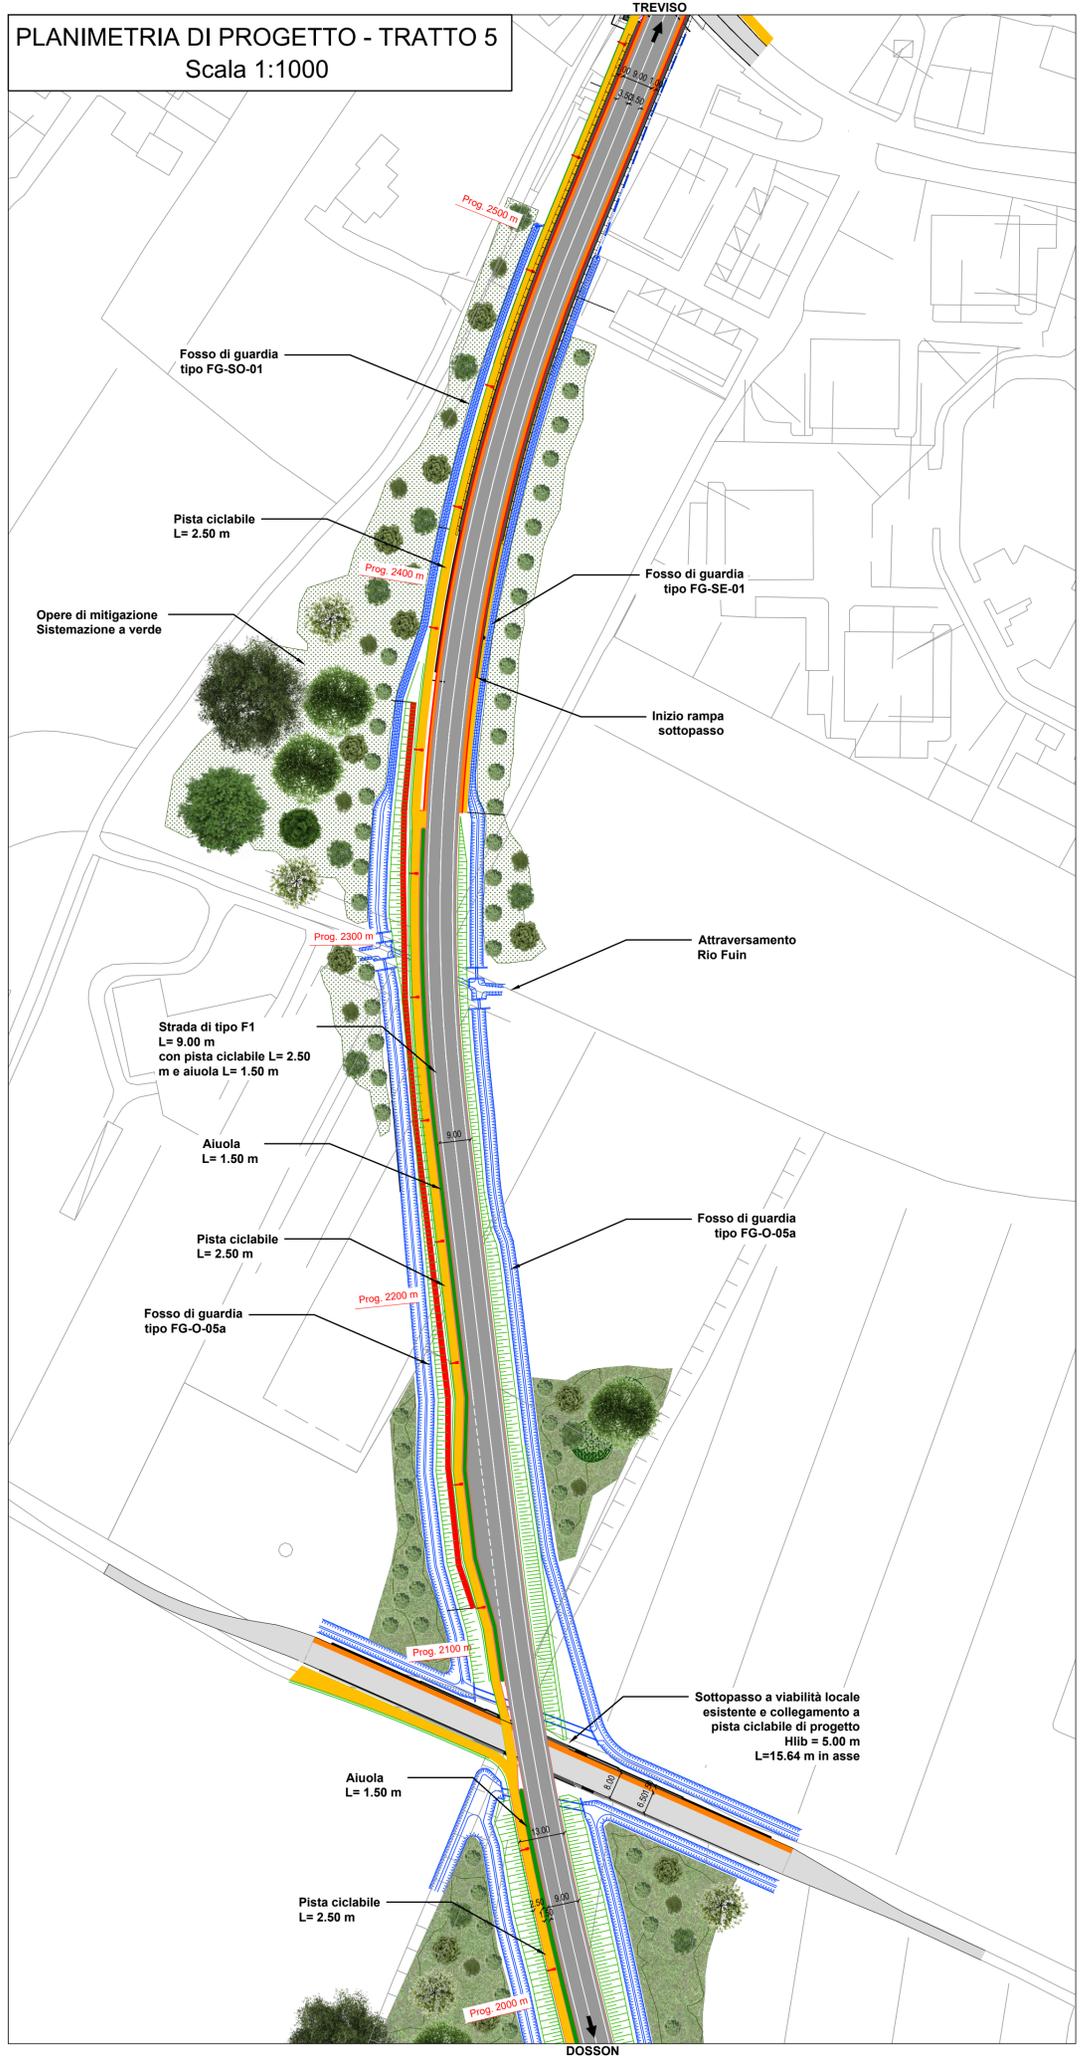


PLANIMETRIA DI PROGETTO - TRATTO 5
Scala 1:1000

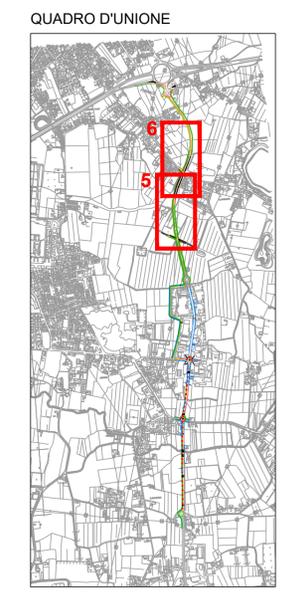

PLANIMETRIA DI PROGETTO - TRATTO 6
Scala 1:1000

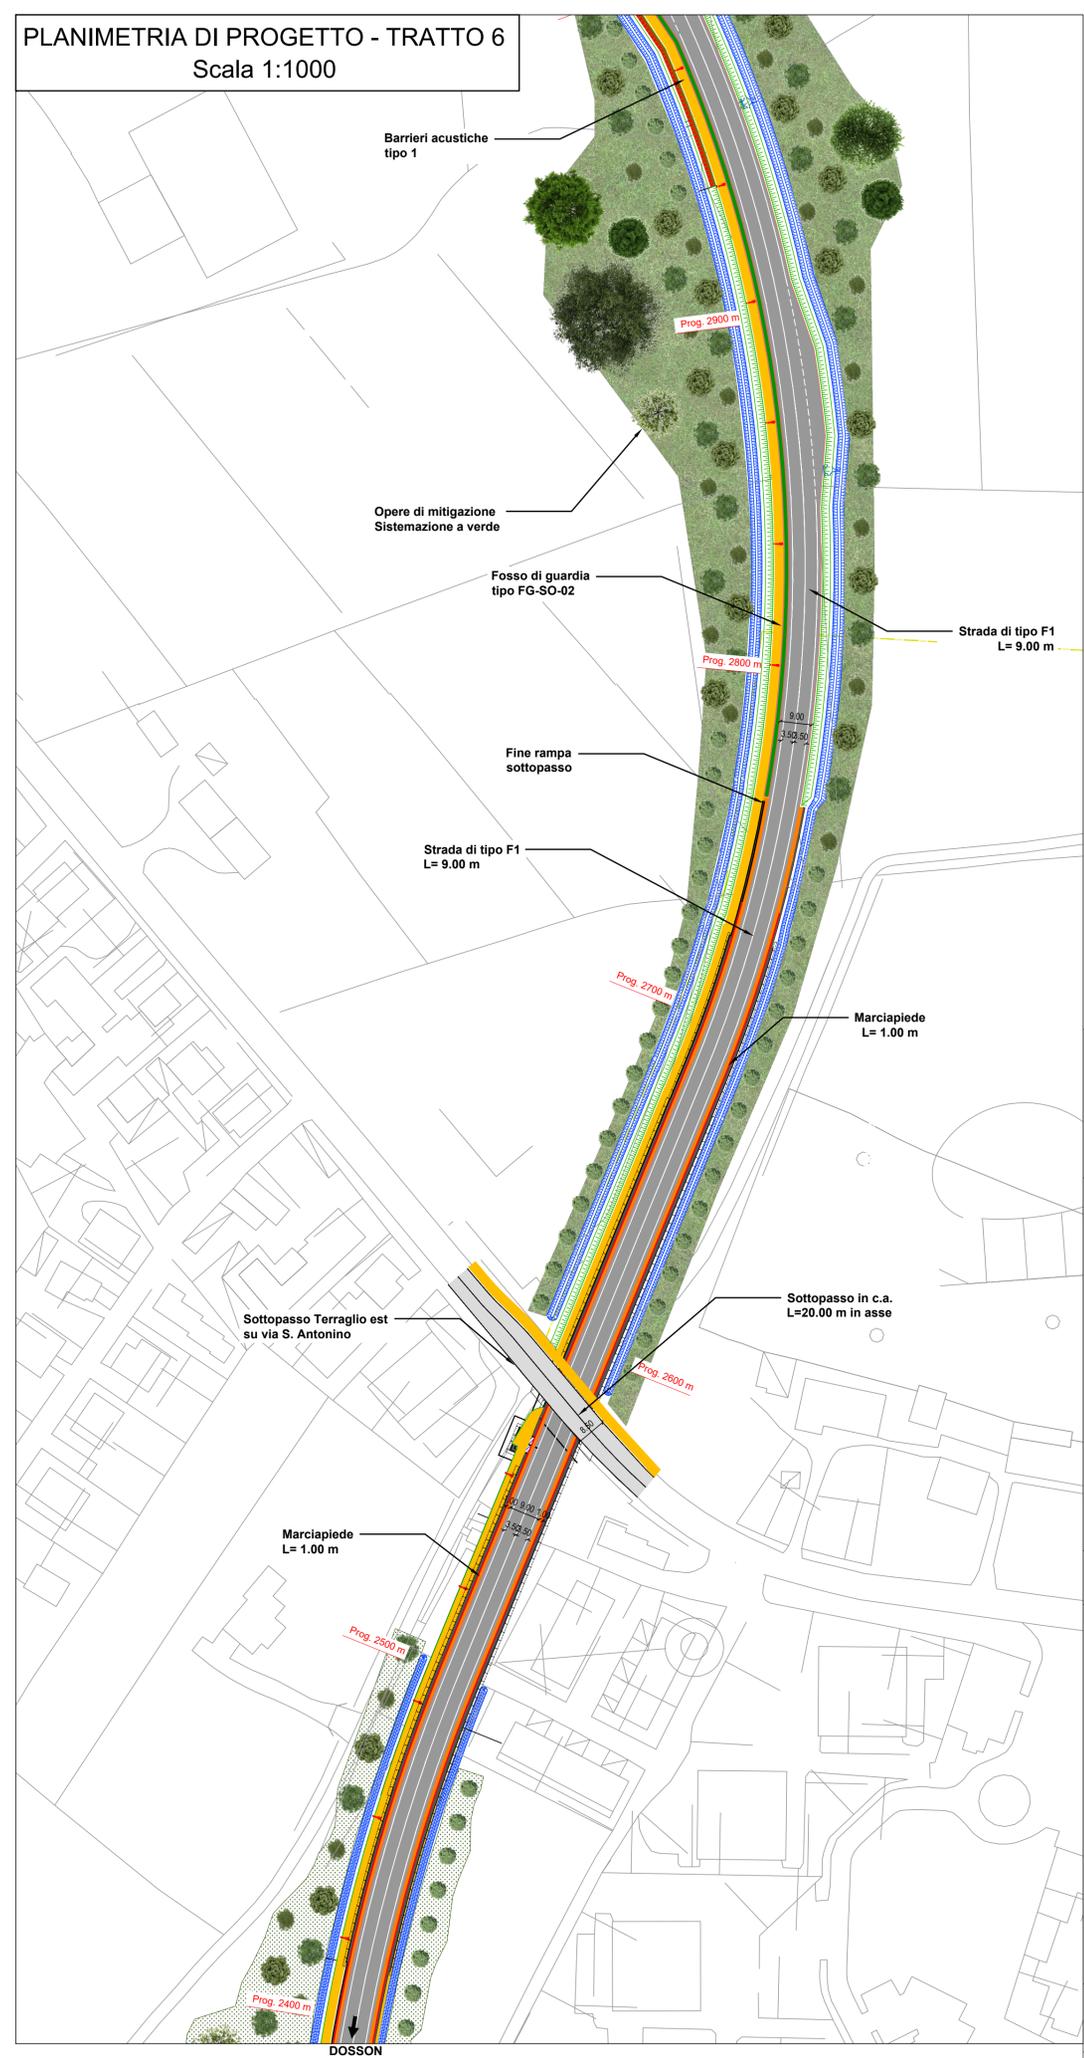

- LEGENDA**
- VIABILITA' DI PROGETTO
 - MARCIAPIEDE
 - PISTA CICLABILE
 - OPERE IDRAULICHE
 - ALBERATURE ESISTENTI
 - FILARI MISTI ARBOREO/ARBUSTIVI DI PROGETTO



REGIONE DEL VENETO
GIUNTA REGIONALE
SEGRETERIA REGIONALE ALLE INFRASTRUTTURE E MOBILITA'
DIREZIONE INFRASTRUTTURE DI TRASPORTO



OPERE COMPLEMENTARI AL PASSANTE DI MESTRE

IL RESPONSABILE DEL PROCEDIMENTO ING. GABRIELLA MANGINELLI		OPERE DI COMPLETAMENTO DEL "TERRAGLIO EST" TRA VIA ALTA IN COMUNE DI CASIER E LA TANGENZIALE DI TREVISO IN COMUNE DI TREVISO	
IL PROGETTISTA ING. ALESSANDRO ZAGO		INTERVENTO N. CPass/3_inf. 31 - II° STRALCIO	
IL COORDINATORE TECNICO ED AMMINISTRATIVO DOTT. ENRICO VESCOVO		PROGETTO DEFINITIVO	
VALIDATO ING. ALESSANDRO ZAGO		PROGETTO DEFINITIVO	
APPROVATO ING. GABRIELLA MANGINELLI		PROGETTO DEFINITIVO	
DATA VALIDAZIONE		DATA APPROVAZIONE	
124D1_PLA_PRO		PLANIMETRIA DI PROGETTO SU CTR 3/4 da km 1,070 a km 3,170	
31/03/2020		31/03/2020	
1:1000		20004DV124D1_PLA_PRO	
Integrazioni Commissione VIA Provinciale		Prima stesura per CDS	
DESCRIZIONE DELLA MODIFICA		DESCRIZIONE DELLA MODIFICA	
PROGETTAZIONE STRADALE COMPUTAZIONE - PROIE INDICAZIONI SICUREZZA		PROGETTAZIONE E CALCOLO STRUTTURALE COMPUTAZIONI STRUTTURE	
PROGETTAZIONE IDRAULICA AMBIENTALE, IMPIANTISTICA ANALISI CHIMICHE TERRENI		RELAZIONE E PLANIMETRIE MODELLO GEOLOGICO LOCALE	
DIEGO GALIAZZO INGEGNERIA via De Regner, 13 35128 - Padova (PD)		C&T ENGINEERING S.r.l. via Veneto, 13 31057 - Silea (TV)	
IDEVA INGEGNERIA via Uslme, 42 30026 - Portogruaro (VE)		Dott. Geologo NICCOLO' IANDELLI via Verona, 12 31045 - Montebelluna (TV)	

IL PRESENTE DOCUMENTO NON POTRA' ESSERE COPIATO, RIPRODOTTO O ALTRIMENTI PUBBLICATO, IN TUTTO O IN PARTE, SENZA IL CONSENSO DI VENETO STRADE S.P.A. VENETA, CON UTILIZZO NON AUTORIZZATO SARA' PUNITO A NORMA DI LEGGE. THIS DOCUMENT MAY NOT BE COPIED, REPRODUCED OR PUBLISHED, EITHER IN PART OR IN ITS ENTIRETY, WITHOUT THE WRITTEN PERMISSION OF VENETO STRADE S.P.A. VENETA. UNAUTHORIZED USE WILL BE PROSECUTED BY LAW.