




PLANIMETRIA DI PROGETTO - TRATTO 3
Scala 1:1000

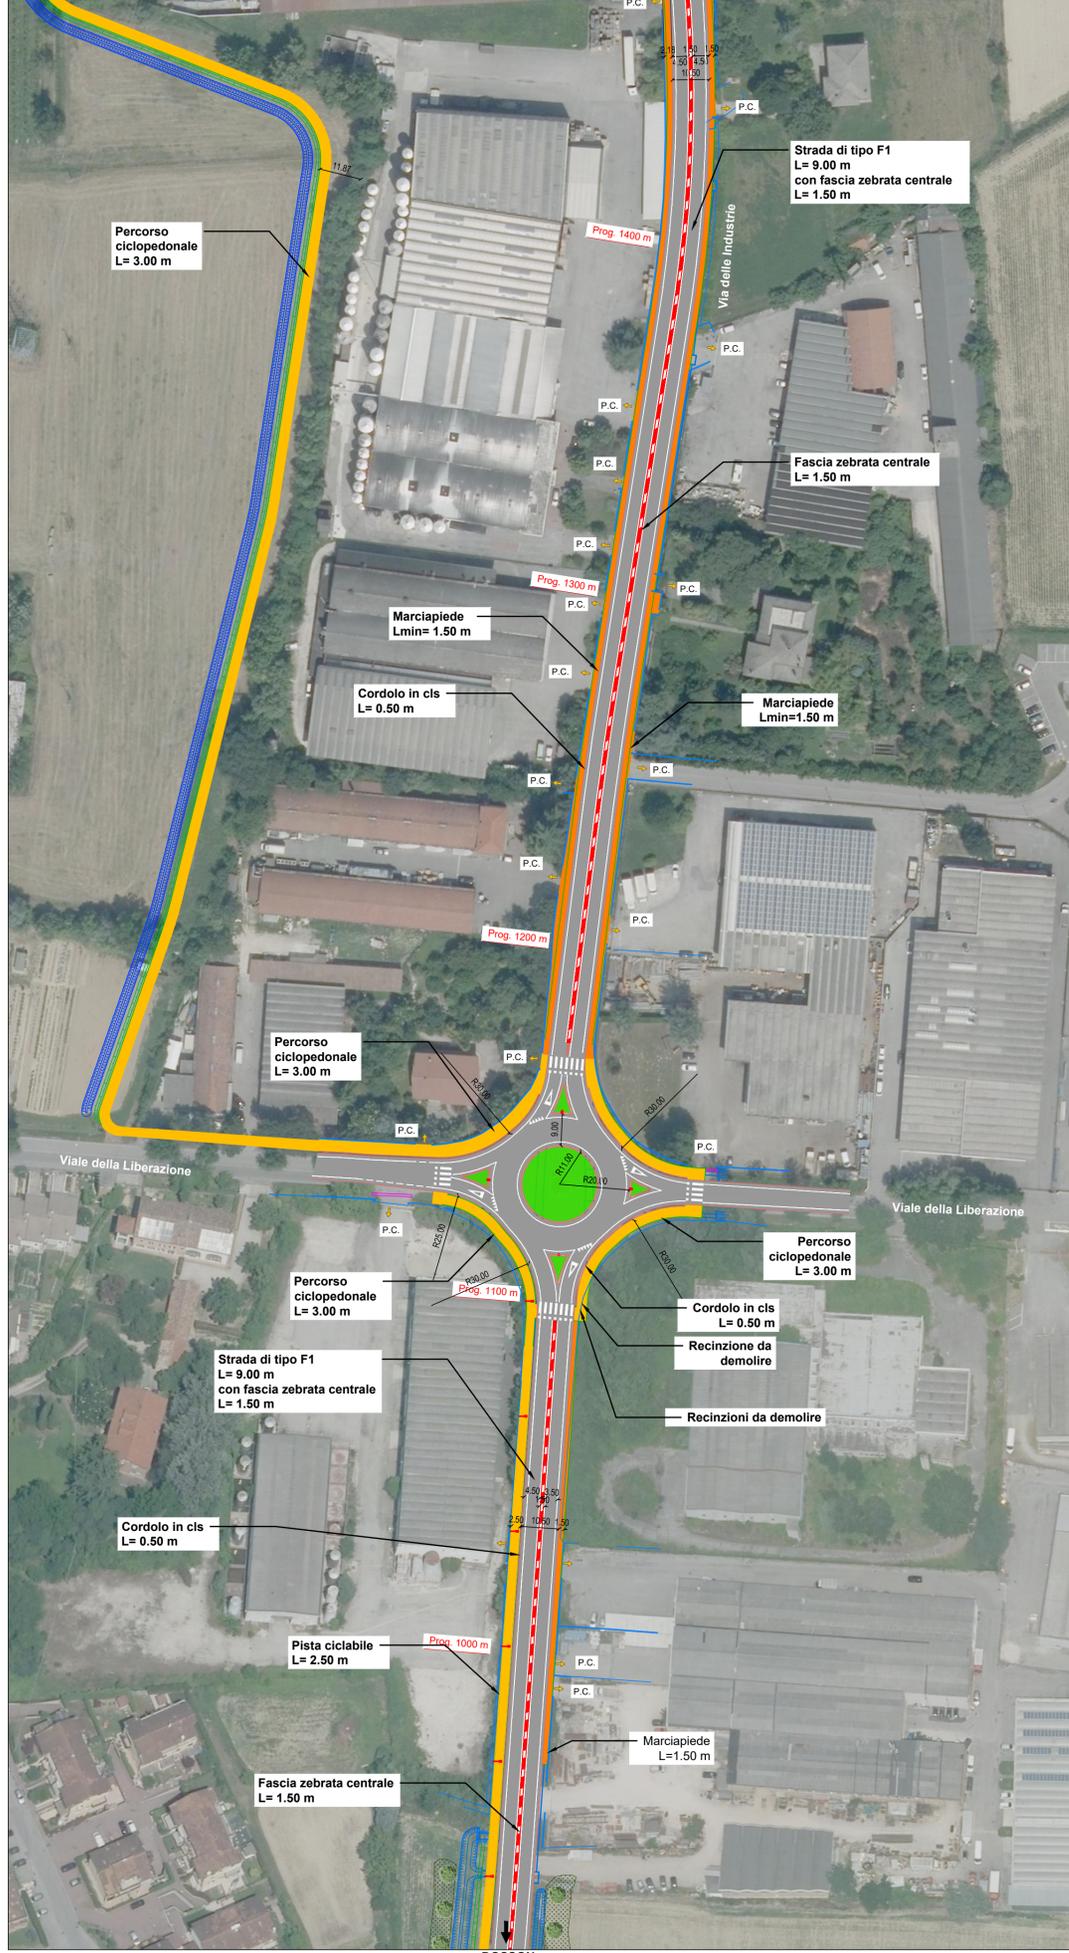

PLANIMETRIA DI PROGETTO - TRATTO 4
Scala 1:1000

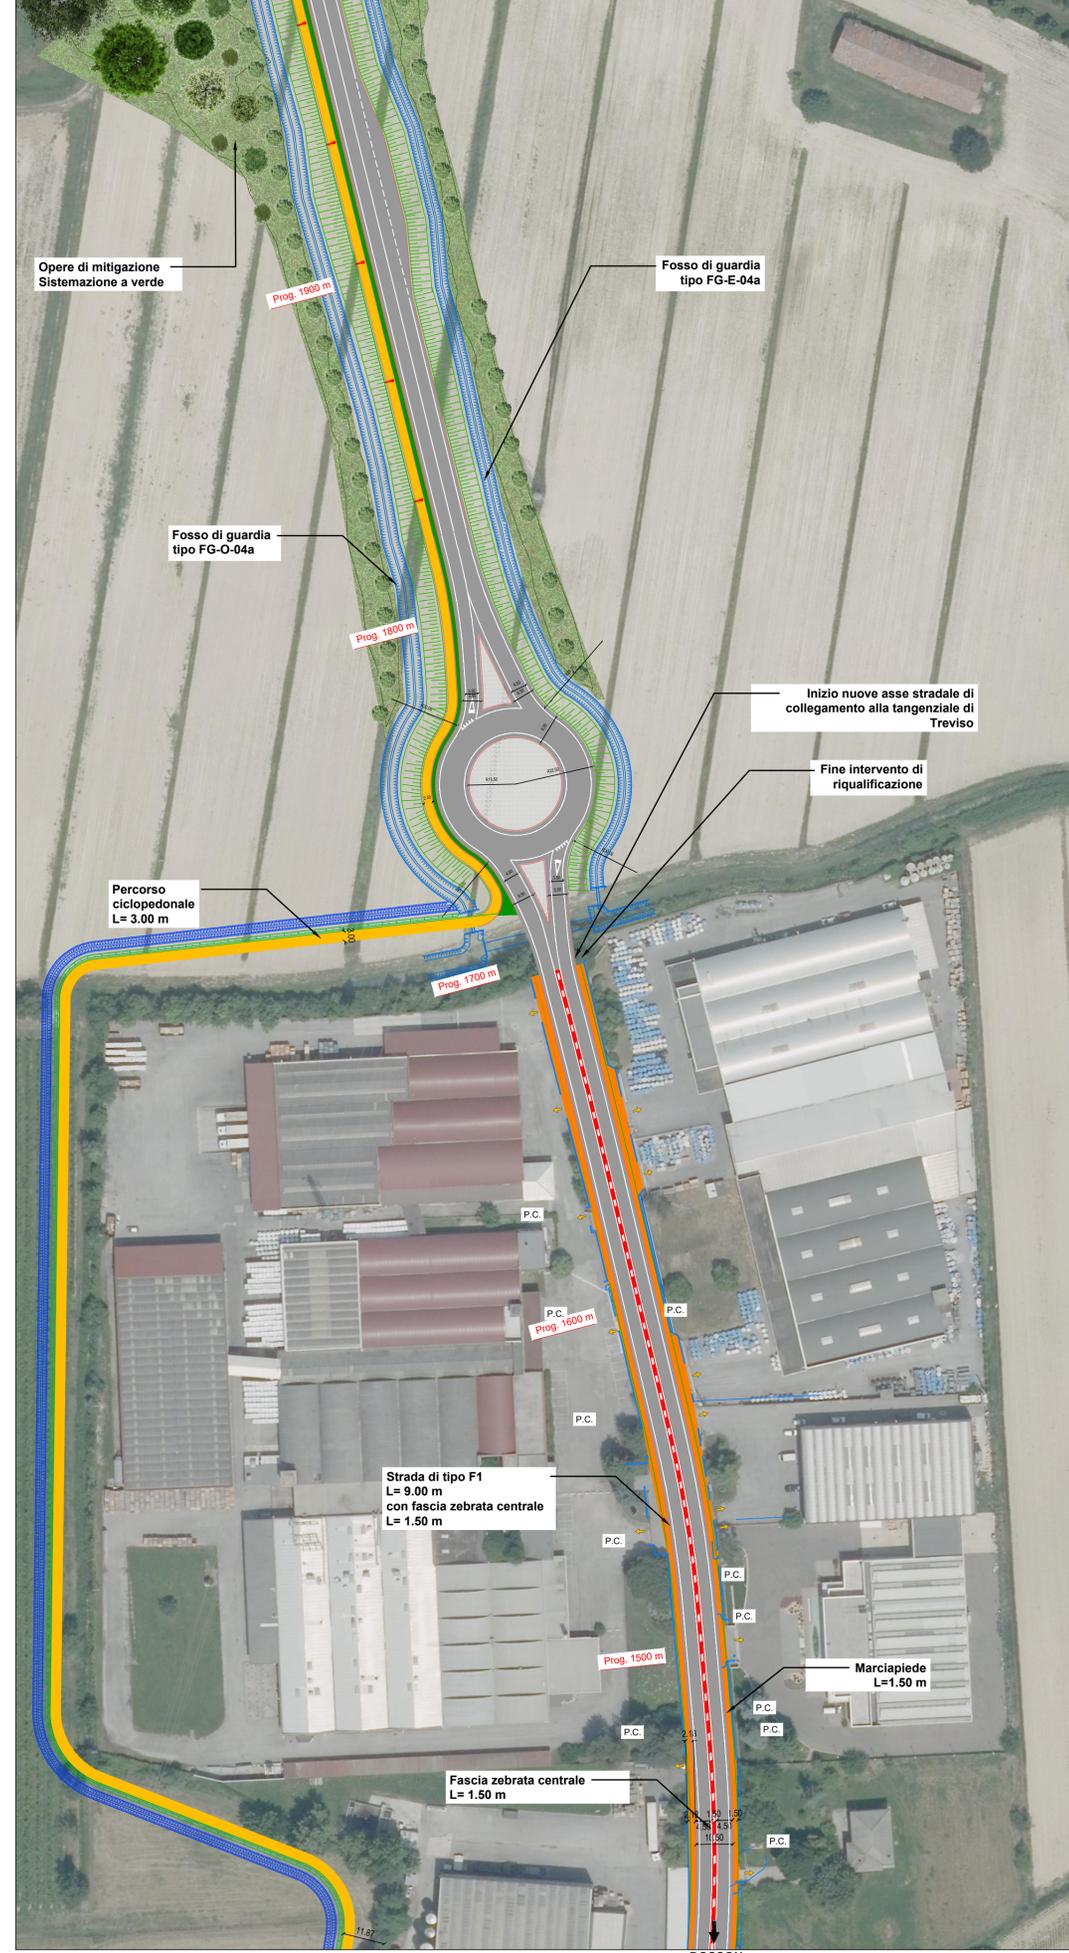


QUADRO D'UNIONE

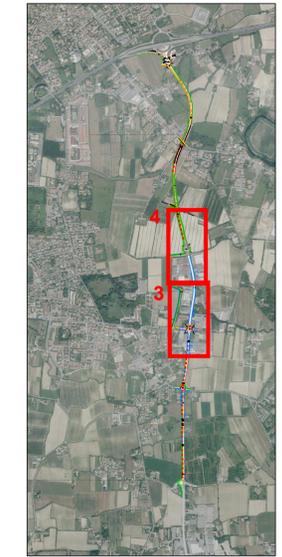

LEGENDA

- VIABILITA' DI PROGETTO
- MARCIAPIEDE
- PISTA CICLABILE
- OPERE IDRAULICHE
- ALBERATURE ESISTENTI
- FILARI MISTI ARBOREO/ARBUSTIVI DI PROGETTO

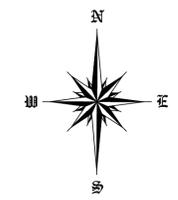

REGIONE DEL VENETO
 GIUNTA REGIONALE
 SEGRETERIA REGIONALE ALLE INFRASTRUTTURE E MOBILITA'
 DIREZIONE INFRASTRUTTURE DI TRASPORTO
VENETO STRADE S.P.A.



OPERE COMPLEMENTARI AL PASSANTE DI MESTRE

IL RESPONSABILE DEL PROCEDIMENTO ING. GABRIELLA MANGINELLI		OPERE DI COMPLETAMENTO DEL "TERRAGLIO EST" TRA VIA ALTA IN COMUNE DI CASIER E LA TANGENZIALE DI TREVISO IN COMUNE DI TREVISO	
IL PROGETTISTA ING. ALESSANDRO ZAGO		PROGETTO DEFINITIVO	INTERVENTO N. CPass/3_inf. 31 - II' STRALCIO
IL COORDINATORE TECNICO ED AMMINISTRATIVO DOTT. ENRICO VESCOVO		ELABORATO PLANIMETRIA DI PROGETTO SU ORTOFOTO 2/4 da km 0,930 a km 1,070	
VALIDATO ING. ALESSANDRO ZAGO		127D1PLA_PRO	"Ortofoto 20 cm [2015] Consorzio Tea - Tutti i diritti riservati"
APPROVATO ING. GABRIELLA MANGINELLI		DATA EMISSIONE 31/03/2020	SCALA 1:1000
DATA VALIDAZIONE		0	1
DATA APPROVAZIONE		31/07/2020	31/03/2020
CONSULENZE SPECIALISTICHE - SERVICE DI PROGETTO :		Integrazioni Commissione VIA Provinciale Prima stesura per CDS	
PROGETTAZIONE STRADALE COMPUTAZIONE - PROIE INDICAZIONI SICUREZZA	PROGETTAZIONE E CALCOLO STRUTTURALE COMPUTAZIONE STRUTTURE	PROGETTAZIONE IDRAULICA ANALISI CHIMICHE TERRENI	RELAZIONE E PLANIMETRIE MODELLO GEOLOGICO LOCALE
DIEGO GALIAZZO INGEGNERIA via De Regner, 13 35128 - Padova (PD)	C&T ENGINEERING S.r.l. via Veneto, 13 31057 - Silea (TV)	IDEVA INGEGNERIA viale Udine, 42 30026 - Portogruaro (VE)	Dott. Geologo NICCOLO' IANDELLI via Verona, 12 31045 - Motta di Livenza (TV)

IL PRESENTE DOCUMENTO NON POTRA' ESSERE COPIATO, RIPRODOTTO O ALTRIMENTI PUBBLICATO, IN TUTTO O IN PARTE, SENZA IL CONSENSO DI VENETO STRADE S.P.A. VENEZIA. OGNI UTILIZZO NON AUTORIZZATO SARAI' PUNITO A NORMA DI LEGGE. THIS DOCUMENT MAY NOT BE COPIED, REPRODUCED OR PUBLISHED, EITHER IN PART OR IN ITS ENTIRETY, WITHOUT THE WRITTEN PERMISSION OF VENETO STRADE S.P.A. VENEZIA. UNAUTHORIZED USE WILL BE PROSECUTED BY LAW.