



Scala 1:1000

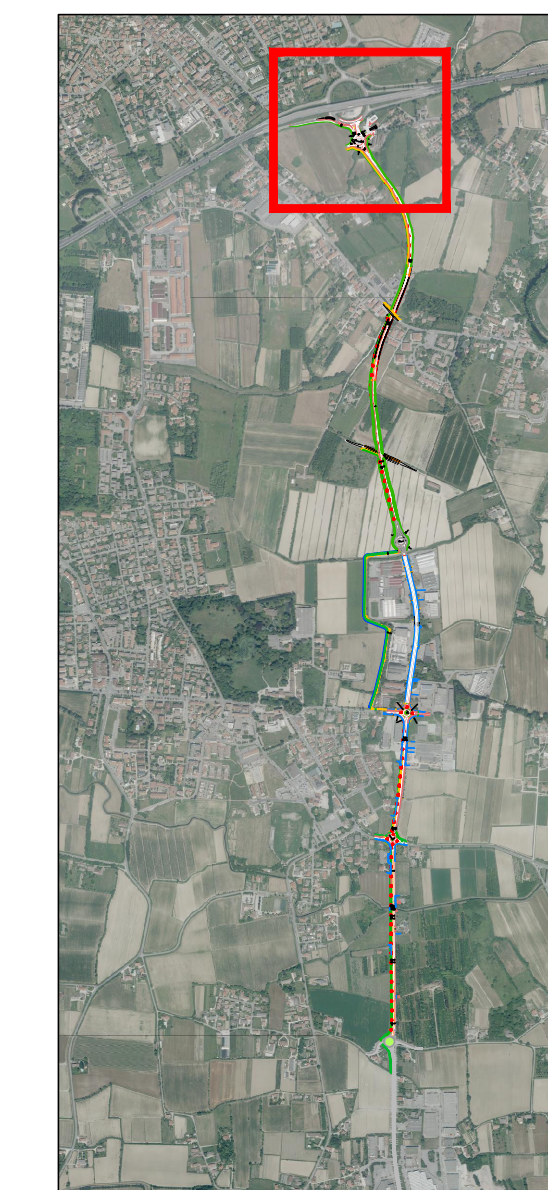


	VIABILITA' DI PROGETTO
	MARCIAPIEDE
	PISTA CICLABILE
	OPERE IDRAULICHE
	ALBERATURE ESISTENTI
	FILARI MISTI ARBOREO/ARBUSTIVI DI PROGETTO

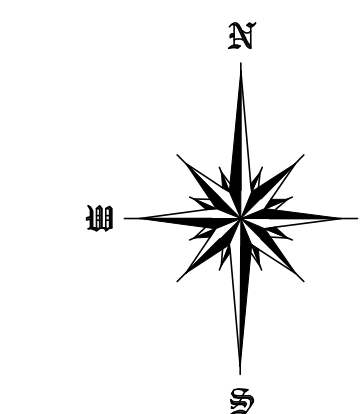

SCALA GRAFICA 1:1000

0m 10 20 30 40

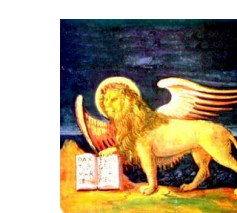

REGIONE DEL VENETO

GIUNTA REGIONALE
SEGRETERIA REGIONALE ALLE INFRASTRUTTURE E MOBILITÀ
DIREZIONE INFRASTRUTTURE DI TRASPORTO



VENETO STRADE S.P.A.

029



IL RESPONSABILE DEL PROCEDIMENTO
ING. GABRIELLA MANGINELLI

IL PROGETTISTA
ING. ALESSANDRO ZAGO

IL COORDINATORE TECNICO
ED AMMINISTRATIVO
DOTT. ENRICO VESCOVO

VALIDATO
ING. ALESSANDRO ZAGO

APPROVATO
ING. GABRIELLA MANGINI

[illegible]

DATA APPROVAZIONE

OPERE DI COMPLETAMENTO DEL "TERRAGLIO EST" TRA VIA
ALTA IN COMUNE DI CASIER E LA TANGENZIALE DI TREVISO IN
COMUNE DI TREVISO

PROGETTO DEFINITIVO	INTERVENTO N. CPass/3 int. 31 - II° STRALCI
---------------------	--

ELABORATO	PLANIMETRIA DI PROGETTO SU ORTOFOTO 4/4 da km 3,170 a km 3,400	
129D1_PLA_PRO	"Ortofoto 20 cm [2015] Consorzio Tea - Tutti i diritti riservati"	
DATA EMISSIONE 31/03/2020	SCALA 1:1000	NOME FILE 20004DV129D1 PLA_PRO

1	31/07/2020	Integrazioni Commissione VIA Provinciale
0	31/03/2020	Prima stesura per CDS
REV.	DATA	DESCRIZIONE DELLA MODIFICA

REV.	DATA	DESCRIZIONE DELLA MODIFICA			
CONSULENZE SPECIALISTICHE – SERVICE DI PROGETTO :					
PROGETTAZIONE STRADALE COMPUTAZIONE - PRIME INDICAZIONI SICUREZZA	PROGETTAZIONE E CALCOLO STRUTTURALE COMPUTAZIONE STRUTTURE	PROGETTAZIONE IDRAULICA AMBIENTALE, IMPIANTISTICA ANALISI CHIMICHE TERRENI	RELAZIONE E PLANIMETRIE MODELLO GEOLOGICO LOCALE		

DIEGO GALIAZZO INGEGNERIA via De Regner, 13 35128 - Padova (PD)	G&T ENGINEERING S.r.l. via Verene, 13 31057 - Silea (TV)	IDEVA INGEGNERIA viale Udine, 42 30026 - Portogruaro (VE)	Dott. Geologo NICCOLO' IANDELLI via Verona, 12 31045 - Motta di Livenza (TV)
--	---	--	---

IL PRESENTE DOCUMENTO NON POTRA' ESSERE COPIATO, RIPRODOTTO O ALTRIMENTI PUBBLICATO, IN TUTTO O IN PARTE, SENZA IL CONSENSO DI VENETO STRADE S.P.A. VENEZIA. OGNI UTILIZZO NON AUTORIZZATO SARA' PUNITO A NORMA DI LEGGE