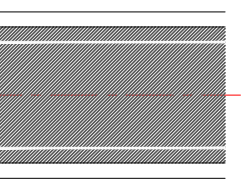


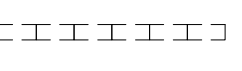

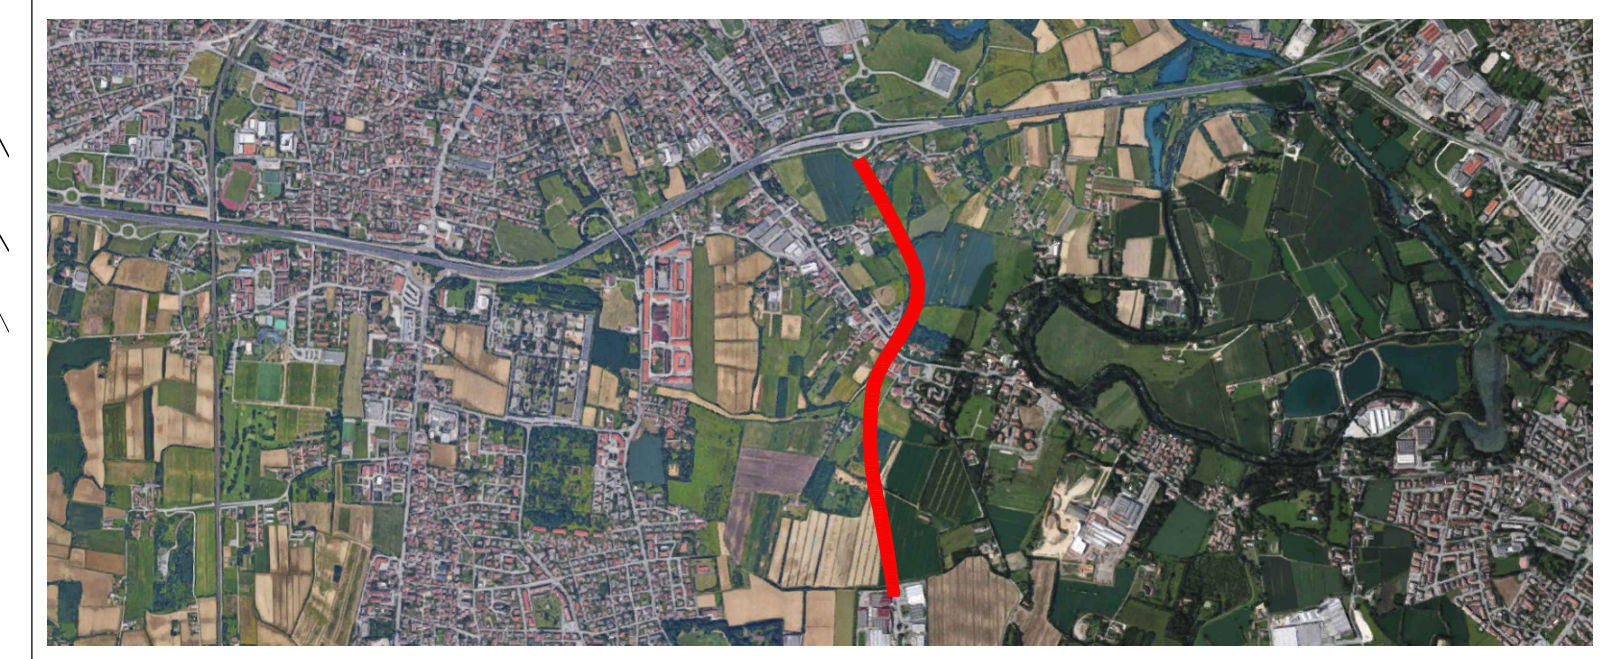


- LEGENDA:**
-  VIABILITÀ DI PROGETTO
 -  MARCIAPIEDI
 -  MURI IN C.A.
 -  DIAFRAMMI
 -  OPERE IDRAULICHE



REGIONE DEL VENETO
GIUNTA REGIONALE
SEGRETERIA REGIONALE ALLE INFRASTRUTTURE E MOBILITÀ
DIREZIONE INFRASTRUTTURE DI TRASPORTO
VENETO STRADE S.P.A.



OPERE COMPLEMENTARI AL PASSANTE DI MESTRE

IL RESPONSABILE DEL PROCEDIMENTO ING. GABRIELLA MANGINELLI	OPERE DI COMPLETAMENTO DEL "TERRAGLIO EST" TRA VIA ALTA IN COMUNE DI CASIER E LA TANGENZIALE DI TREVISO IN COMUNE DI TREVISO		
IL PROGETTISTA ING. ALESSANDRO ZAGO	PROGETTO DEFINITIVO		INTERVENTO N. CPass/3_int. 31 - II' STRALCIO
IL COORDINATORE TECNICO ED AMMINISTRATIVO DOTT. ENRICO VESCOVO	ELABORATO 300D_PLA_GEN SOTTOPASSO VIA SANT'ANTONINO		
VALIDATO ING. ALESSANDRO ZAGO	DATA EMISSIONE	SCALA	NOME FILE
	2 03/03/2021	1:500	20004DS300D2PLA_GEN
	1 31/07/2020		Modifica asse tracciato
	0 31/03/2020		Integrazioni Commissione VIA Provinciale
			Prima stesura per CDS
APPROVATO ING. GABRIELLA MANGINELLI	CONSULENZE SPECIALISTICHE - SERVICE DI PROGETTO :		
	PROGETTAZIONE STRADALE COMPUTAZIONE - PRIME INDICAZIONI SICUREZZA	PROGETTAZIONE E CALCOLO STRUTTURALE COMPUTAZIONE STRUTTURE	PROGETTAZIONE IDRAULICA AMBIENTALE, IMPIANTISTICA ANALISI CHIMICHE TERRENI
	RELAZIONE E PLANIMETRIE MODELLO GEOLOGICO LOCALE		
DATA VALIDAZIONE	DIEGO CALAZZO INGEGNERIA via De Regner, 13 35128 - Padova (PD)	CAT ENGINEERING S.r.l. via Veneto, 13 31057 - Silea (TV)	IDEVA INGEGNERIA via Verona, 42 31045 - Montebelluna (TV)
DATA APPROVAZIONE			Dott. Geologo NICCOLO' LANDELLI via Verona, 12 31045 - Montebelluna (TV)

IL PRESENTE DOCUMENTO NON POTRÀ ESSERE COPIATO, RIPRODOTTO O ALTAMENTE PUBBLICATO, IN TUTTO O IN PARTE, SENZA IL CONSENSO DI VENETO STRADE S.P.A. VENETO. OGNI UTILIZZO NON AUTORIZZATO SARÀ PUNITO A NORMA DI LEGGE. TITOLO DOCUMENTO: VENETO STRADE S.P.A. - DIREZIONE INFRASTRUTTURE DI TRASPORTO - PROGETTO DI REALIZZAZIONE DEL SOTTOPASSO DI VIA FUIN IN COMUNE DI CASIER E DELLA TANGENZIALE DI TREVISO IN COMUNE DI TREVISO. AUTORE: VENETO STRADE S.P.A. - DATA: 03/03/2021.