


REGIONE DEL VENETO
 GIUNTA REGIONALE
 SEGRETARIA REGIONALE ALLE INFRASTRUTTURE E MOBILITA'
 DIREZIONE INFRASTRUTTURE DI TRASPORTO
VENETO STRADE S.P.A.

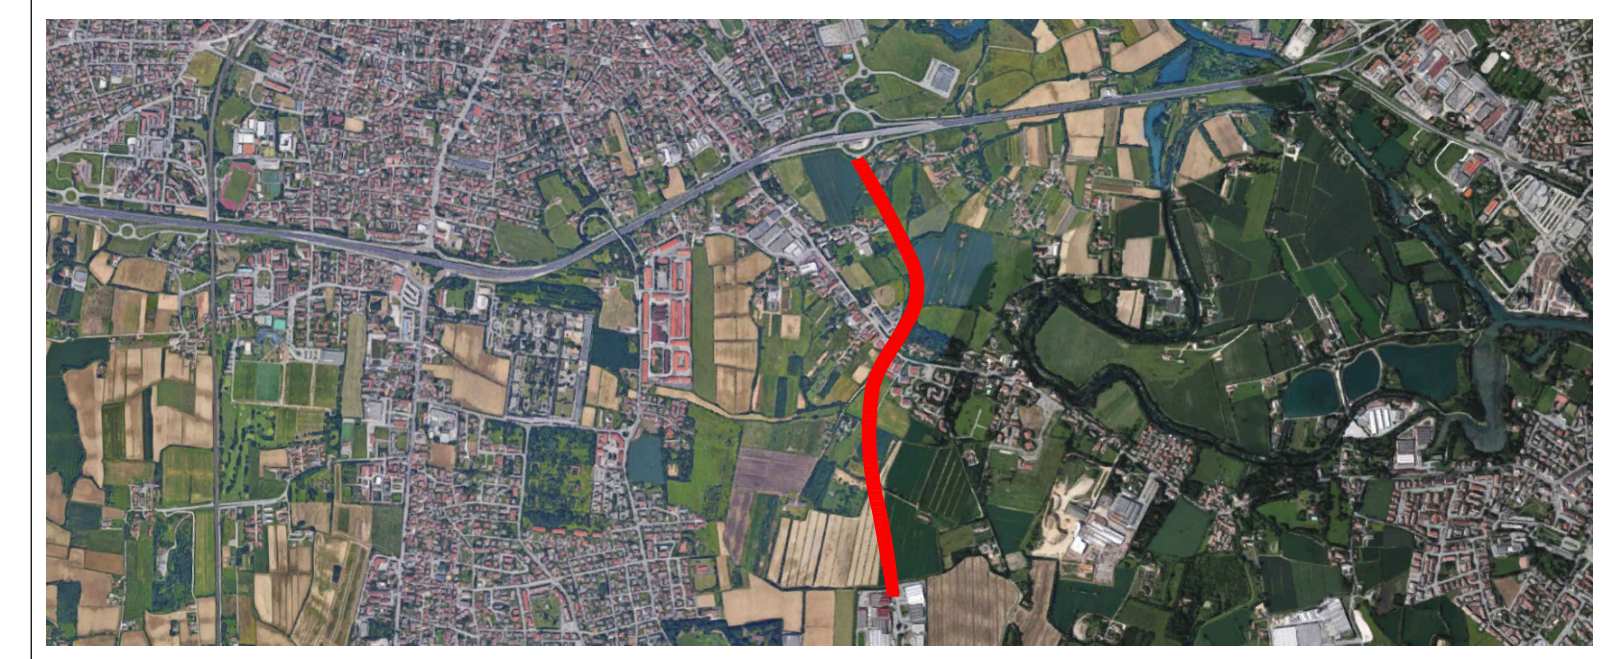

OPERE COMPLEMENTARI AL PASSANTE DI MESTRE

IL RESPONSABILE DEL PROCEDIMENTO ING. GABRIELLA MANGINELLI	OPERE DI COMPLETAMENTO DEL "TERRAGLIO EST" TRA VIA ALTA IN COMUNE DI CASIER E LA TANGENZIALE DI TREVISO IN COMUNE DI TREVISO		
IL PROGETTISTA ING. ALESSANDRO ZAGO	PROGETTO DEFINITIVO	INTERVENTO N.	CPass/3_int. 31 - II' STRALCIO
IL COORDINATORE TECNICO ED AMMINISTRATIVO DOTT. ENRICO VESCOVO	ELABORATO	PIANTA SOTTOPASSO AGRICOLO	
VALIDATO ING. ALESSANDRO ZAGO	307D_PIA_PRO	SCALA	NOME FILE 20004DS308D2PIA_PRO
	DATA EMISSIONE	1:100	Modifica asse tracciato
	2 03/03/2021		Integrazioni Commissione VIA Provinciale
	1 31/07/2020		Prima stesura per CDS
	0 31/03/2020		
APPROVATO ING. GABRIELLA MANGINELLI	CONSULENZE SPECIALISTICHE - SERVICE DI PROGETTO :	DESCRIZIONE DELLA MODIFICA	
	PROGETTAZIONE STRADALE COMPUTAZIONE PRIME INDICAZIONI SICUREZZA	PROGETTAZIONE E CALCOLO STRUTTURALE COMPUTAZIONE STRUTTURE	PROGETTAZIONE IDRAULICA AMBIENTALE IMPANTISTICA ANALISI CHIMICHE TERRENI
	DIEGO CALIAZZO INGEGNERIA	CAT ENGINEERING S.r.l.	IDEVA INGEGNERIA
	via De Regner, 13 35128 - Padova (PD)	via Veneto, 13 31057 - Silea (TV)	via Verona, 12 31045 - Montebelluna (TV)
DATA VALDAZIONE			Dott. Giorgio NICCOLO' IANDELLI
DATA APPROVAZIONE			

IL PRESENTE DOCUMENTO NON POTRA' ESSERE COPIATO, RIPRODOTTO O ALTAMENTE PUBBLICATO, IN TUTTO O IN PARTE, SENZA IL CONSENSO DI VENETO STRADE S.P.A. VENETO STRADE S.P.A. E' UN'AZIENDA A CAPITALE SOCIETARIO. TUTTI I DIRITTI RISERVATI.