


REGIONE DEL VENETO
GIUNTA REGIONALE
SEGRETERIA REGIONALE ALLE INFRASTRUTTURE E MOBILITÀ
DIREZIONE INFRASTRUTTURE DI TRASPORTO

VENETO STRADE S.P.A.

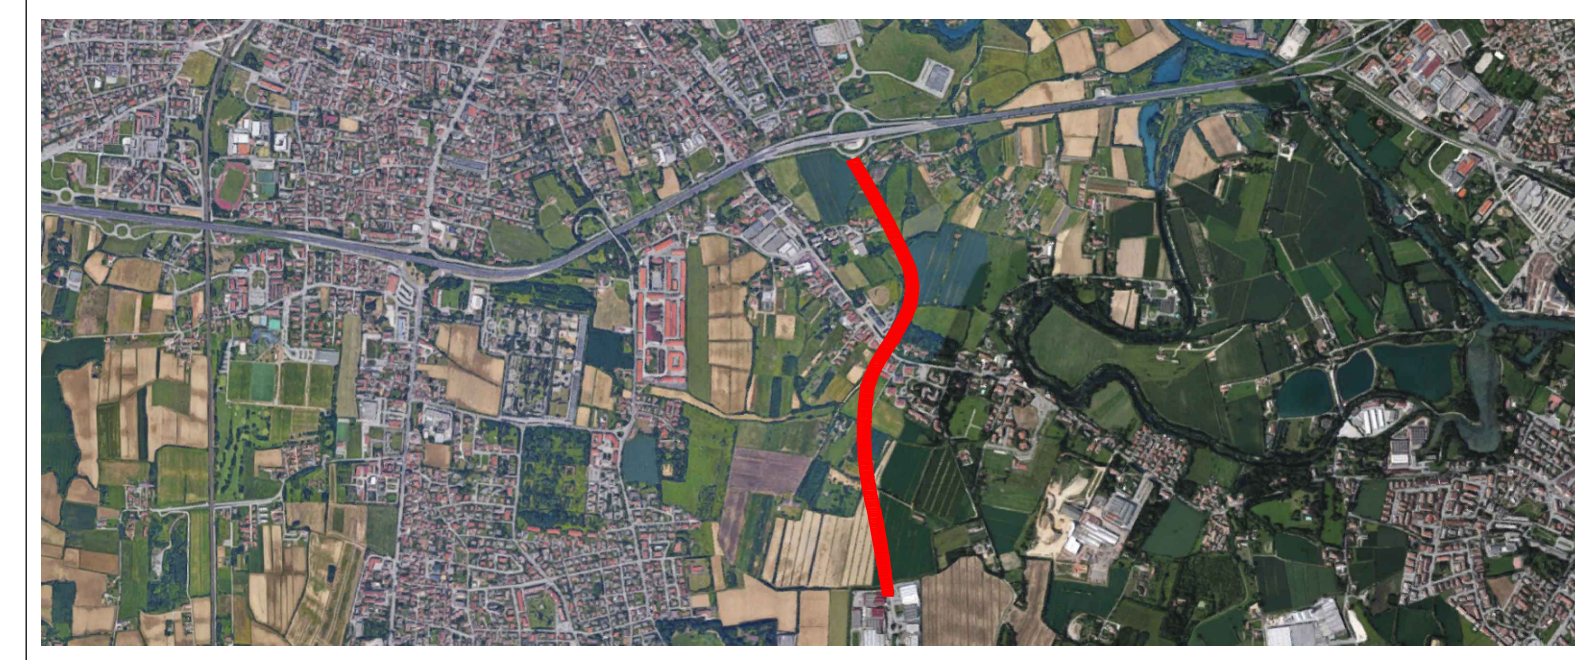

OPERE COMPLEMENTARI AL PASSANTE DI MESTRE

IL RESPONSABILE DEL PROCEDIMENTO ING. GABRIELLA MANGINELLI		OPERE DI COMPLETAMENTO DEL "TERRAGLIO EST" TRA VIA ALTA IN COMUNE DI CASIER E LA TANGENZIALE DI TREVISO IN COMUNE DI TREVISO	
IL PROGETTISTA ING. ALESSANDRO ZAGO		PROGETTO DEFINITIVO	
IL COORDINATORE TECNICO ED AMMINISTRATIVO DOTT. ENRICO VESCOVO		INTERVENTO N. CPass/3_int. 31 - II° STRALCIO	
VALIDATO ING. ALESSANDRO ZAGO		SEZIONI TIPO SOTTOPASSO AGRICOLO	
ELABORATO	308D_SEZ_PRO	SCALA	NOME FILE
DATA EMISSIONE	2	1:50	20004DS309D2SEZ_PRO
1	03/03/2021		Modifica asse traocciato
31/07/2020			Integrazioni Commissione VIA Provinciale
31/03/2020			Prima stesura per CDS
0			
REV.	DATA	DESCRIZIONE DELLA MODIFICA	
CONSULENZE SPECIALISTICHE - SERVICE DI PROGETTO :			
PROGETTAZIONE STRADALE COMPUTAZIONE - PRIME INDICAZIONI SICUREZZA	PROGETTAZIONE E CALCOLO STRUTTURALE COMPUTAZIONE STRUTTURE	PROGETTAZIONE IDRAULICA AMBIENTALE, IMPIANTISTICA ANALISI CHIMICHE TERRENI	RELAZIONE E PLANIMETRIE MODELLO GEOLOGICO LOCALE
DIEGO GALIAZZO INGEGNERIA via De Regner, 13 35128 - Padova (PD)	C&T ENGINEERING S.r.l. via Veneto, 13 31057 - Silea (TV)	IDEVA INGEGNERIA via Ussita, 42 30026 - Portogruaro (VE)	Dott. Geologo NICCOLO' IANDELLI via Verona, 12 31045 - Montebelluna (TV)
DATA VALIDAZIONE			
DATA APPROVAZIONE			

IL PRESENTE DOCUMENTO NON POTRÀ ESSERE COPiato, RIPRODOTTO O ALTAMENTE PUBBLICATO, IN TUTTO O IN PARTE, SENZA IL CONSENSO DI VENETO STRADE S.P.A. VENETIA. OGNI UTILIZZO NON AUTORIZZATO SARÀ PUNITO A NORMA DI LEGGE. THE DOCUMENT MAY NOT BE COPIED, REPRODUCED OR OTHERWISE PUBLISHED, IN WHOLE OR IN PART, WITHOUT THE WRITTEN PERMISSION OF VENETO STRADE S.P.A. VENICE. UNAUTHORIZED USE WILL BE PROSECUTED BY LAW.