

LEGENDA

- INGOMBRO DELLE OPERE
- CAMPAGNA INDAGINI PROGETTO DEFINITIVO
- P0

TRINCEA
- P0-W0

SONDAGGIO GEOGNOSTICO ATTREZZATO A PIEZOMETRO
- P0


TRIVELLA MANUALE
- CAMPAGNA INDAGINI PROGETTO ESECUTIVO
- P0

SONDAGGIO GEOGNOSTICO ATTREZZATO A PIEZOMETRO
- CPTU-00

PROVA PENETROMETRICA STATICA CON PIEZOCONO (CPTU)



REGIONE DEL VENETO
GIUNTA REGIONALE
SEGRETERIA REGIONALE ALLE INFRASTRUTTURE E MOBILITA'
DIREZIONE INFRASTRUTTURE DI TRASPORTO
VENETO STRADE S.P.A.

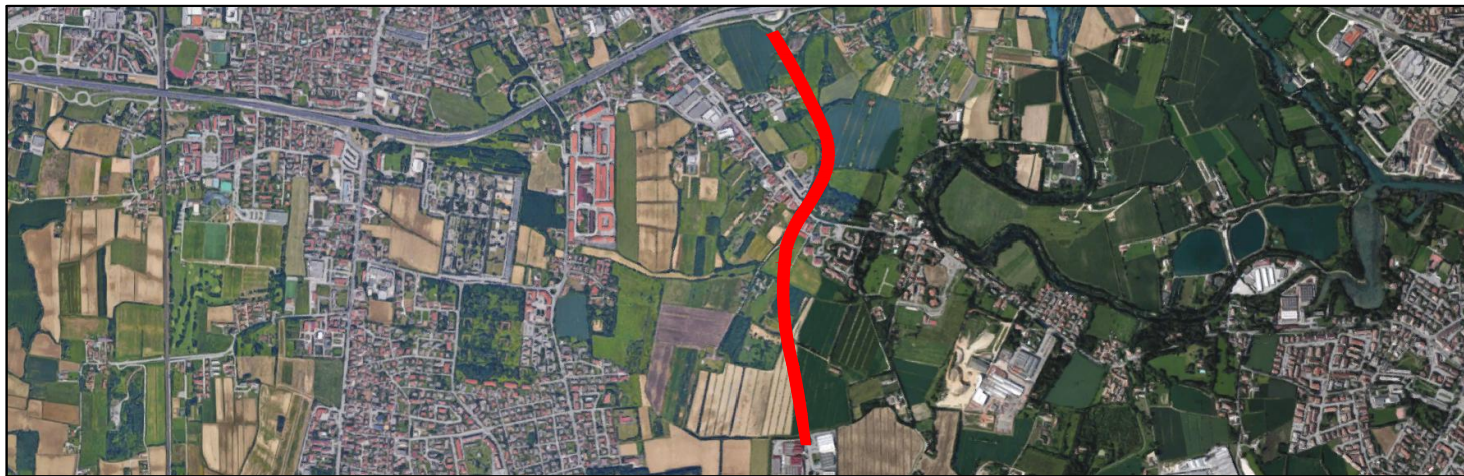

R.T.I. IMPRESE

MANDATARIA

Brussi

MANDANTI

BEOZZO

EXXO s.r.l.

PROGETTAZIONE

MANDATARIA

E-Farm

MANDANTE

MARTINI

IL RESPONSABILE INTEGRAZIONE
DELLE PRESTAZIONI SPECIALISTICHE
ING. GIANMARIA DE STAVOLA
ORDINE DEGLI INGEGNERI DI VENEZIA N. A2074
E-FARM ENGINEERING & CONSULTING SRL

IL COORDINATORE DELLA SICUREZZA
IN FASE DI PROGETTAZIONE
GEOM. MASSIMO TABARIN
ALBO DEI GEOMETRI PROV. DI PADOVA N. 2889
E-FARM ENGINEERING & CONSULTING SRL

I PROGETTISTI
ING. ROLANDO TONIN
ORDINE DEGLI INGEGNERI DI PADOVA N. A4281
E-FARM ENGINEERING & CONSULTING SRL

ING. ANTONIO MARTINI
ORDINE DEGLI INGEGNERI DI TREVISO N. A1452
STUDIO MARTINI INGEGNERIA SRL

IL RESPONSABILE DEL PROGETTO
ING. GABRIELLA MANGINELLI

IL DIRETTORE DEI LAVORI
ING. MARTINA BERTOCCO

OPERE COMPLEMENTARI AL PASSANTE DI MESTRE

OPERE DI COMPLETAMENTO DEL "TERRAGLIO EST"
DA VIA DELLE INDUSTRIE IN COMUNE DI CASIER
ALLA CONNESSIONE CON LA SR53 POSTUMA IN COMUNE DI TREVISO
Intervento finanziato dalla Regione del Veneto
e dal Fondo per lo Sviluppo e la Coesione 2021/27

— PROGETTO ESECUTIVO —

INTERVENTO N.
CPrss/3_int. 31 - II STRALCIO

ELABORATO
03.GE.PL.02

STUDI CONOSCITIVI
INDAGINI IN SITO
PLANIMETRIA DI UBICAZIONE DELLE INDAGINI

INVI:

☐ IN PROGRESS

☐ PER APPROVAZIONE

PERVENUTO IN DATA:

DATA EMISSIONE

AGOSTO 2025

SCALA

—

NOME FILE

26_E00518.PE.03.GE.PL.02.1_PLA-IND

OTTIMIZZAZIONE PROGETTUALE
EMISSIONE
DESCRIZIONE DELLA MODIFICA

IL PRESENTE DOCUMENTO NON POTRA' ESSERE COPIATO, RIPRODOTTO O ALTREMENTE PUBBLICATO, IN TUTTO O IN PARTE, SENZA IL CONSENSO DI VENETO STRADE S.P.A. VENETO, SOGGIACENDO ALL'UTILE UTILIZZO NON AUTORIZZATO SANK PUNTO A NORMA DI LEGGE
THIS DOCUMENT MAY NOT BE COPIED, REPRODUCED OR OTHERWISE PUBLISHED, EITHER IN PART OR IN ITS ENTIRETY, WITHOUT THE WRITTEN PERMISSION OF VENETO STRADE S.P.A. VENETO, UNLESS OTHERWISE SPECIFIED BY LAW.