



PIAVE SERVIZI

Le forme dell'acqua

**LE FORME
DELL'ACQUA**

Prot. n° 13403

Codognè, li - 3 LUG 2020

Pratica Piave Servizi n° 26010-17-2020 / PAR-258-2020

OGGETTO: Opere di completamento del Terraglio Est tra via Alta in Comune di Casier e la tangenziale di Treviso in Comune di Treviso.

Procedimento autorizzativo unico di VIA – Richiesta di verifica documentale.

richiesta acquisita in data 16/06/2020 prot. n. 11655

inviata da **PROVINCIA DI TREVISO SETTORE Ambiente e Pianificazione
Territoriale – UFFICIO Valutazione Impatto Ambientale**

Attuatore Intervento: **VENETO STRADE SPA (P.I.: 03345230274)
VIA CESCO BASEGGIO 5 - VENEZIA (VE)**

PEC

Spett.le

PROVINCIA DI TREVISO
VIA CAL DI BREDA 116
31100 - TREVISO (TV)

PEC

e p.c.

Spett.le

COMUNE DI CASIER
Ufficio Tecnico
PIAZZA LEONARDO DA VINCI 16
31030 - CASIER(TV)

PEC

e p.c.

Spett.le

VENETO STRADE SPA
VIA CESCO BASEGGIO 5
30174 - VENEZIA (VE)

venetostrade@pec.venetostrade.it

Con riferimento alla nota prot. n. 2020/0030581 del 16/06/2020, rif. pratica n. 2020/970, con la quale la Provincia di Treviso ha comunicato "l'avvenuta pubblicazione della documentazione progettuale" relativa all'intervento in oggetto, richiedendone "la verifica dell'adeguatezza e la completezza...evidenziando...la necessità di eventuali integrazioni alla stessa", si comunica quanto segue, in ordine agli aspetti di competenza di PIAVE SERVIZI, quale gestore del Servizio Idrico Integrato nel Comune di Casier.

Per quanto concerne le opere di adduzione e distribuzione dell'acqua potabile si trasmettono le planimetrie catastali con indicato il percorso delle linee acquedottistiche,

Piave Servizi S.p.A.

**Numero verde
Servizio Clienti**
800 016076
**Numero verde
Pronto intervento**
800 590705

Sede legale
31013 Codognè (TV)
Via F. Petrarca, 3
Sede secondaria
31056 Roncade (TV)
Via T. Vecellio, 8

Capitale sociale
€ 6.134.230,00
interamente versato
C.F./P. Iva/Reg. Impr.
TV 03475190272
R.E.A. TV 364485

Contatti
Tel. 0438 795743
Fax 0438 795752
www.piaveservizi.eu
info@piaveservizi.eu
[pec: piaveservizi@legalmail.it](mailto:piaveservizi@legalmail.it)

segnalando che le tubazioni presenti (segnate in colore blu) sono in fibrocemento e che durante le lavorazioni, visto la loro fragilità, saranno soggette a rotture. Per tale motivo, analogamente a quanto eseguito nel tratto precedente "Terraglio Est 1^a stralcio", si chiede la sostituzione delle condotte con spesa a carico del lavoro.

Invece nei tratti "4 e 5" si chiede di poter posare una condotta DN 300 in acciaio Fuchs (segnata in colore verde) con spese a carico di Piave Servizi.

Per quanto concerne le opere di raccolta e smaltimento delle acque reflue si segnala che lungo la viabilità oggetto di intervento non è presente una rete fognaria dedicata. Ciò vale anche per l'area artigianale di via delle Industrie, presente a Nord dell'intersezione con la SP 104 - via Peschiere. Al riguardo si ritiene indispensabile o quantomeno opportuno prevedere, in sede di esecuzione dell'intervento, l'estensione del servizio di fognatura nera almeno a suddetta area artigianale posando un nuovo collettore lungo via delle Industrie con recapito nella rete esistente di viale della Liberazione (vedasi estratto CTR allegato con indicazione degli attuali sottoservizi di fognatura). Si rimane, pertanto, a disposizione per definirne congiuntamente tracciati, caratteristiche, modalità di posa e competenze.



ALLEGATI:

- estratti CTR con sottoservizi acquedotto esistenti e di nuova previsione;
- estratto CTR con sottoservizi fognatura nera.

Il presente parere viene emesso in unico originale in atti di PIAVE SERVIZI.

PIAVE SERVIZI

ricevimento pubblico, previo appuntamento, e per informazioni telefoniche, compatibilmente con gli impegni esterni del personale:								
Sede secondaria:	Roncade Via T. Vecellio, 8	tel 0438795743	telefax 0438795752	tutti i giorni	dalla ore	8:30	alle ore	12:00
Servizio Tecnico - Gestione reti fognatura - per informazioni rivolgersi a Ing. Alessandro Costantini Servizio Tecnico - Gestione reti acquedotto - per informazioni rivolgersi a Ing. Roberto Celegato Responsabili del procedimento: Geom. Antonella Giusti/ Ing. Roberto Celegato								

Piave Servizi S.p.A.


**Numero verde
Servizio Clienti**
800 016076
**Numero verde
Pronto intervento**
800 590705

Sede legale
31013 Codognè (TV)
Via F. Petrarca, 3
Sede secondaria
31056 Roncade (TV)
Via T. Vecellio, 8

Capitale sociale
€ 6.134.230,00
interamente versato
C.F./P. Iva/Reg. Impr.
TV 03475190272
R.E.A. TV 364485

Contatti
Tel. 0438 795743
Fax 0438 795752
www.piaveservizi.eu
info@piaveservizi.eu
pec: piaveservizi@legalmail.it

Estratto CTR con rete fognatura nera - COMUNE DI CASIER

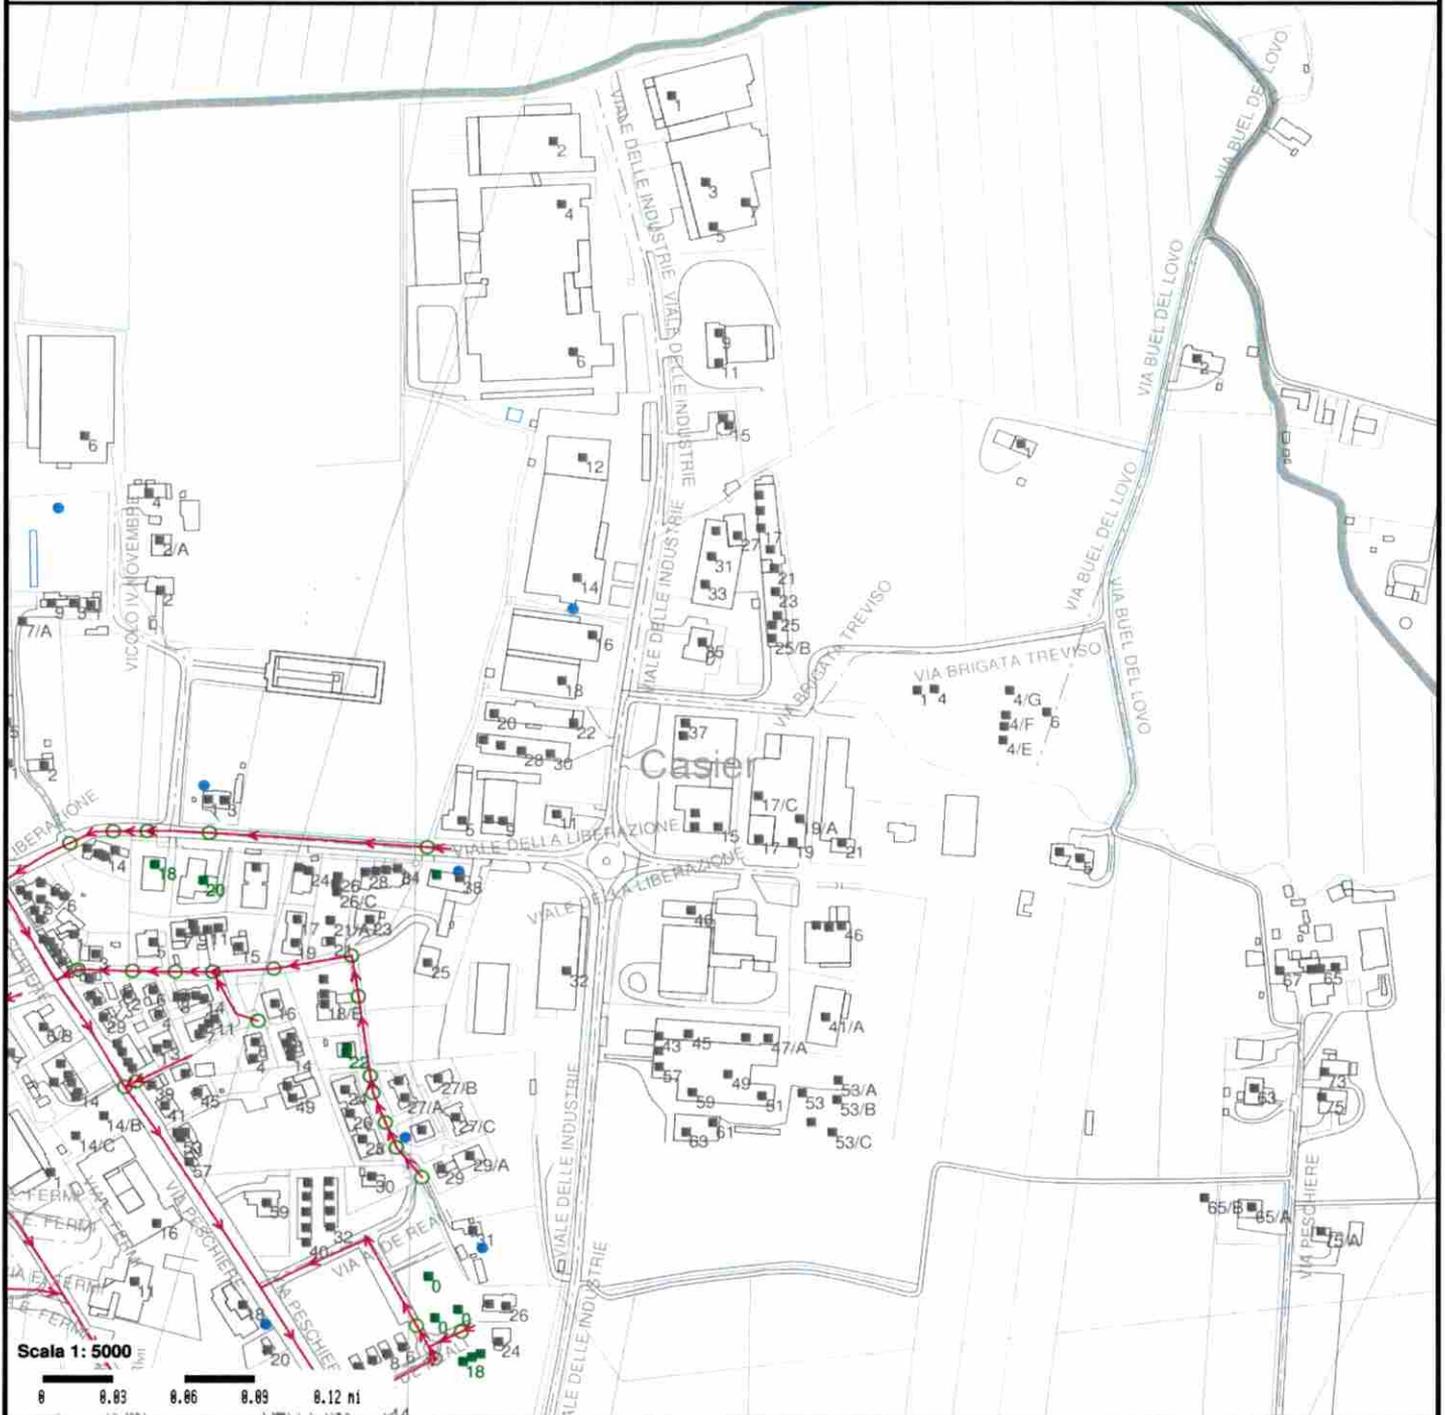

Fognatura

Tronchi

-  Nera
-  Bianca
-  Sfiato

Pozzetti

-  Nera
-  Bianca

Tronchi PRIVATI

-  Tronchi PRIVATI
-  Pozzetti PRIVATI

Altri dati

-  Stradario

-  Mista
-  Pressione

-  Mista



Case dell'acqua

Immobili



Attività produttiva



Non allacciato



Allacciato



da definire

Cartografia di base

Viabilità



Ferrovie 7



Fabbricati



Viabilità 2

Idrografia



Sorgenti 4



Corsi principali 4



Scoline 4



Comuni

Cartografia extra

Infrastrutture



Infrastrutture 8




Opere 9



Elementi divisorii 3



PLANIMETRIA CATASTALE
- TRATTO 3 -
Scala 1:1000

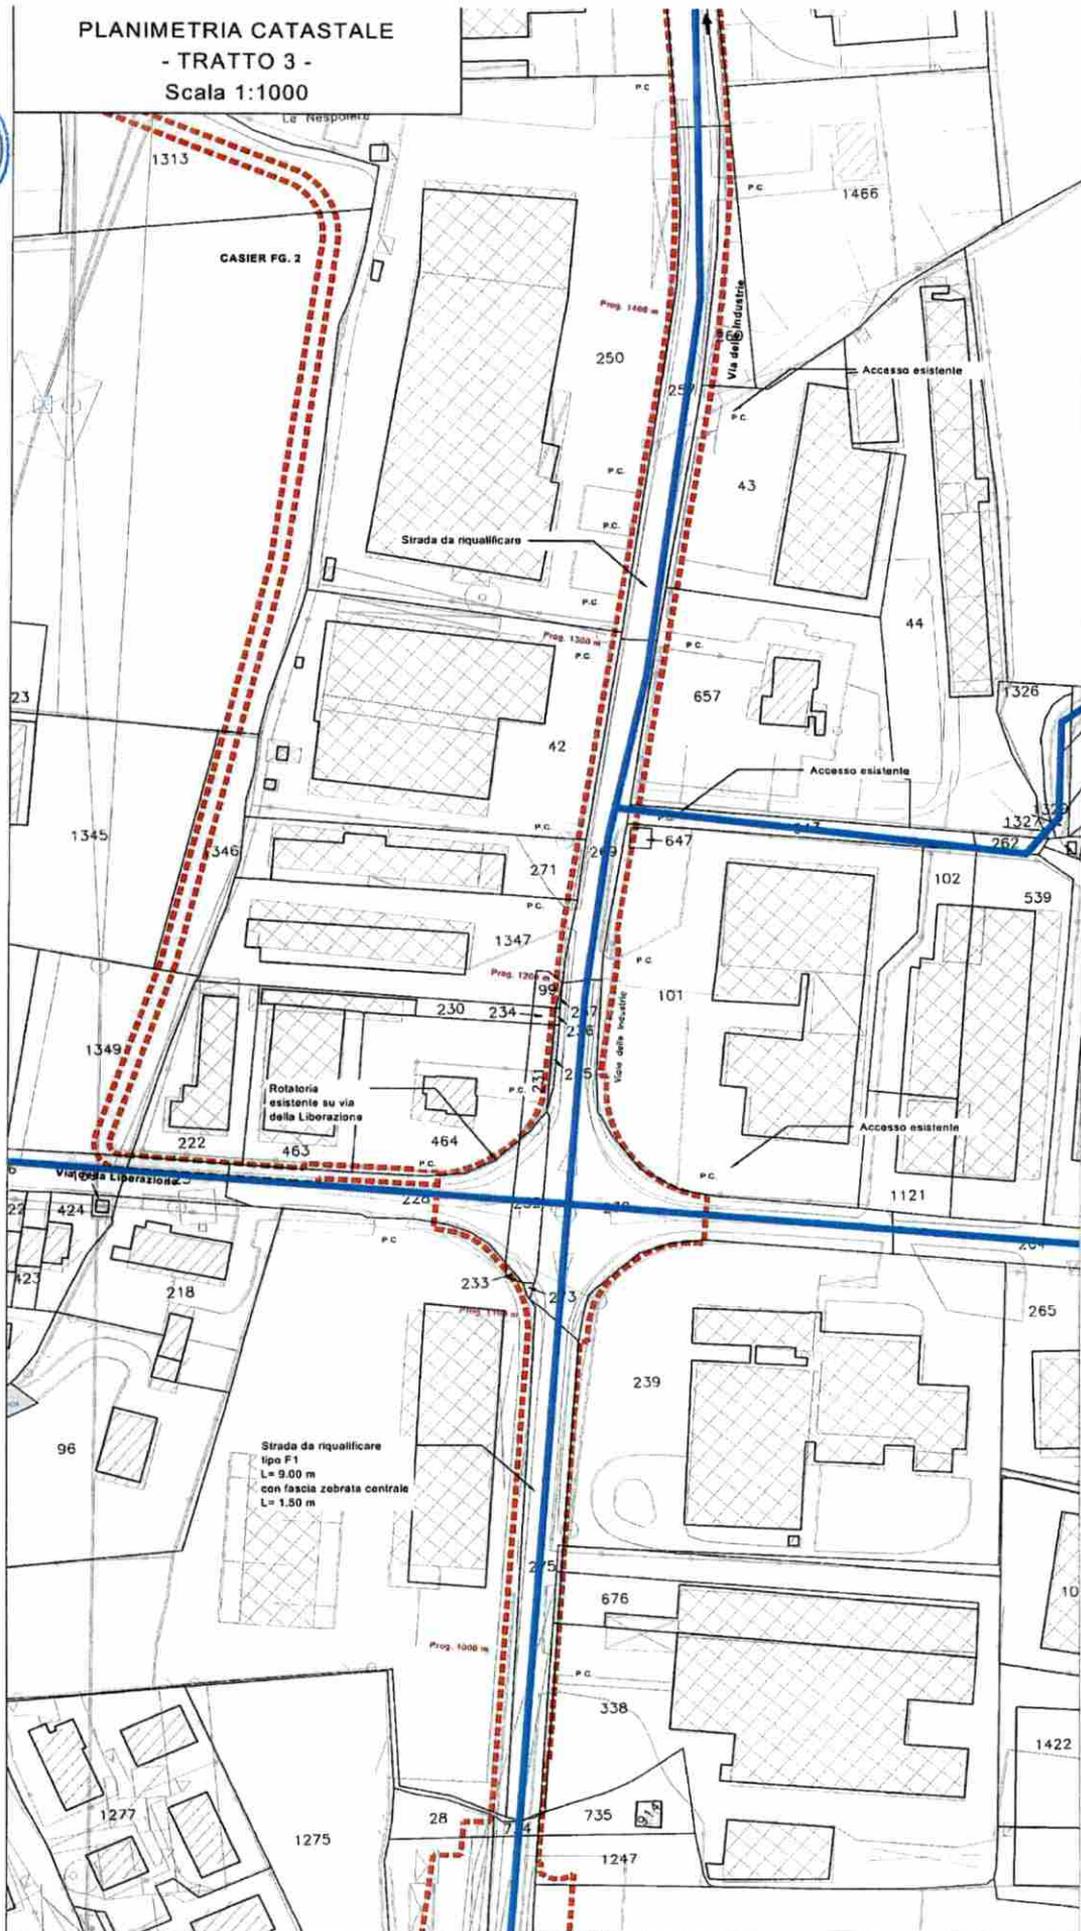

PLANIMETRIA CATASTALE - TRATTO 5
Scala 1:1000

