







LEGENDA:

-  = linea ferroviaria
-  = edificio, viabilità, ...
-  = linea MT interrata
-  = linea MT aerea
-  = linea BT aerea
-  = linea BT interrata
-  = linea BT aerea nuda
-  = corsi d'acqua

ESTRATTO SIGRAF scala 1:2000

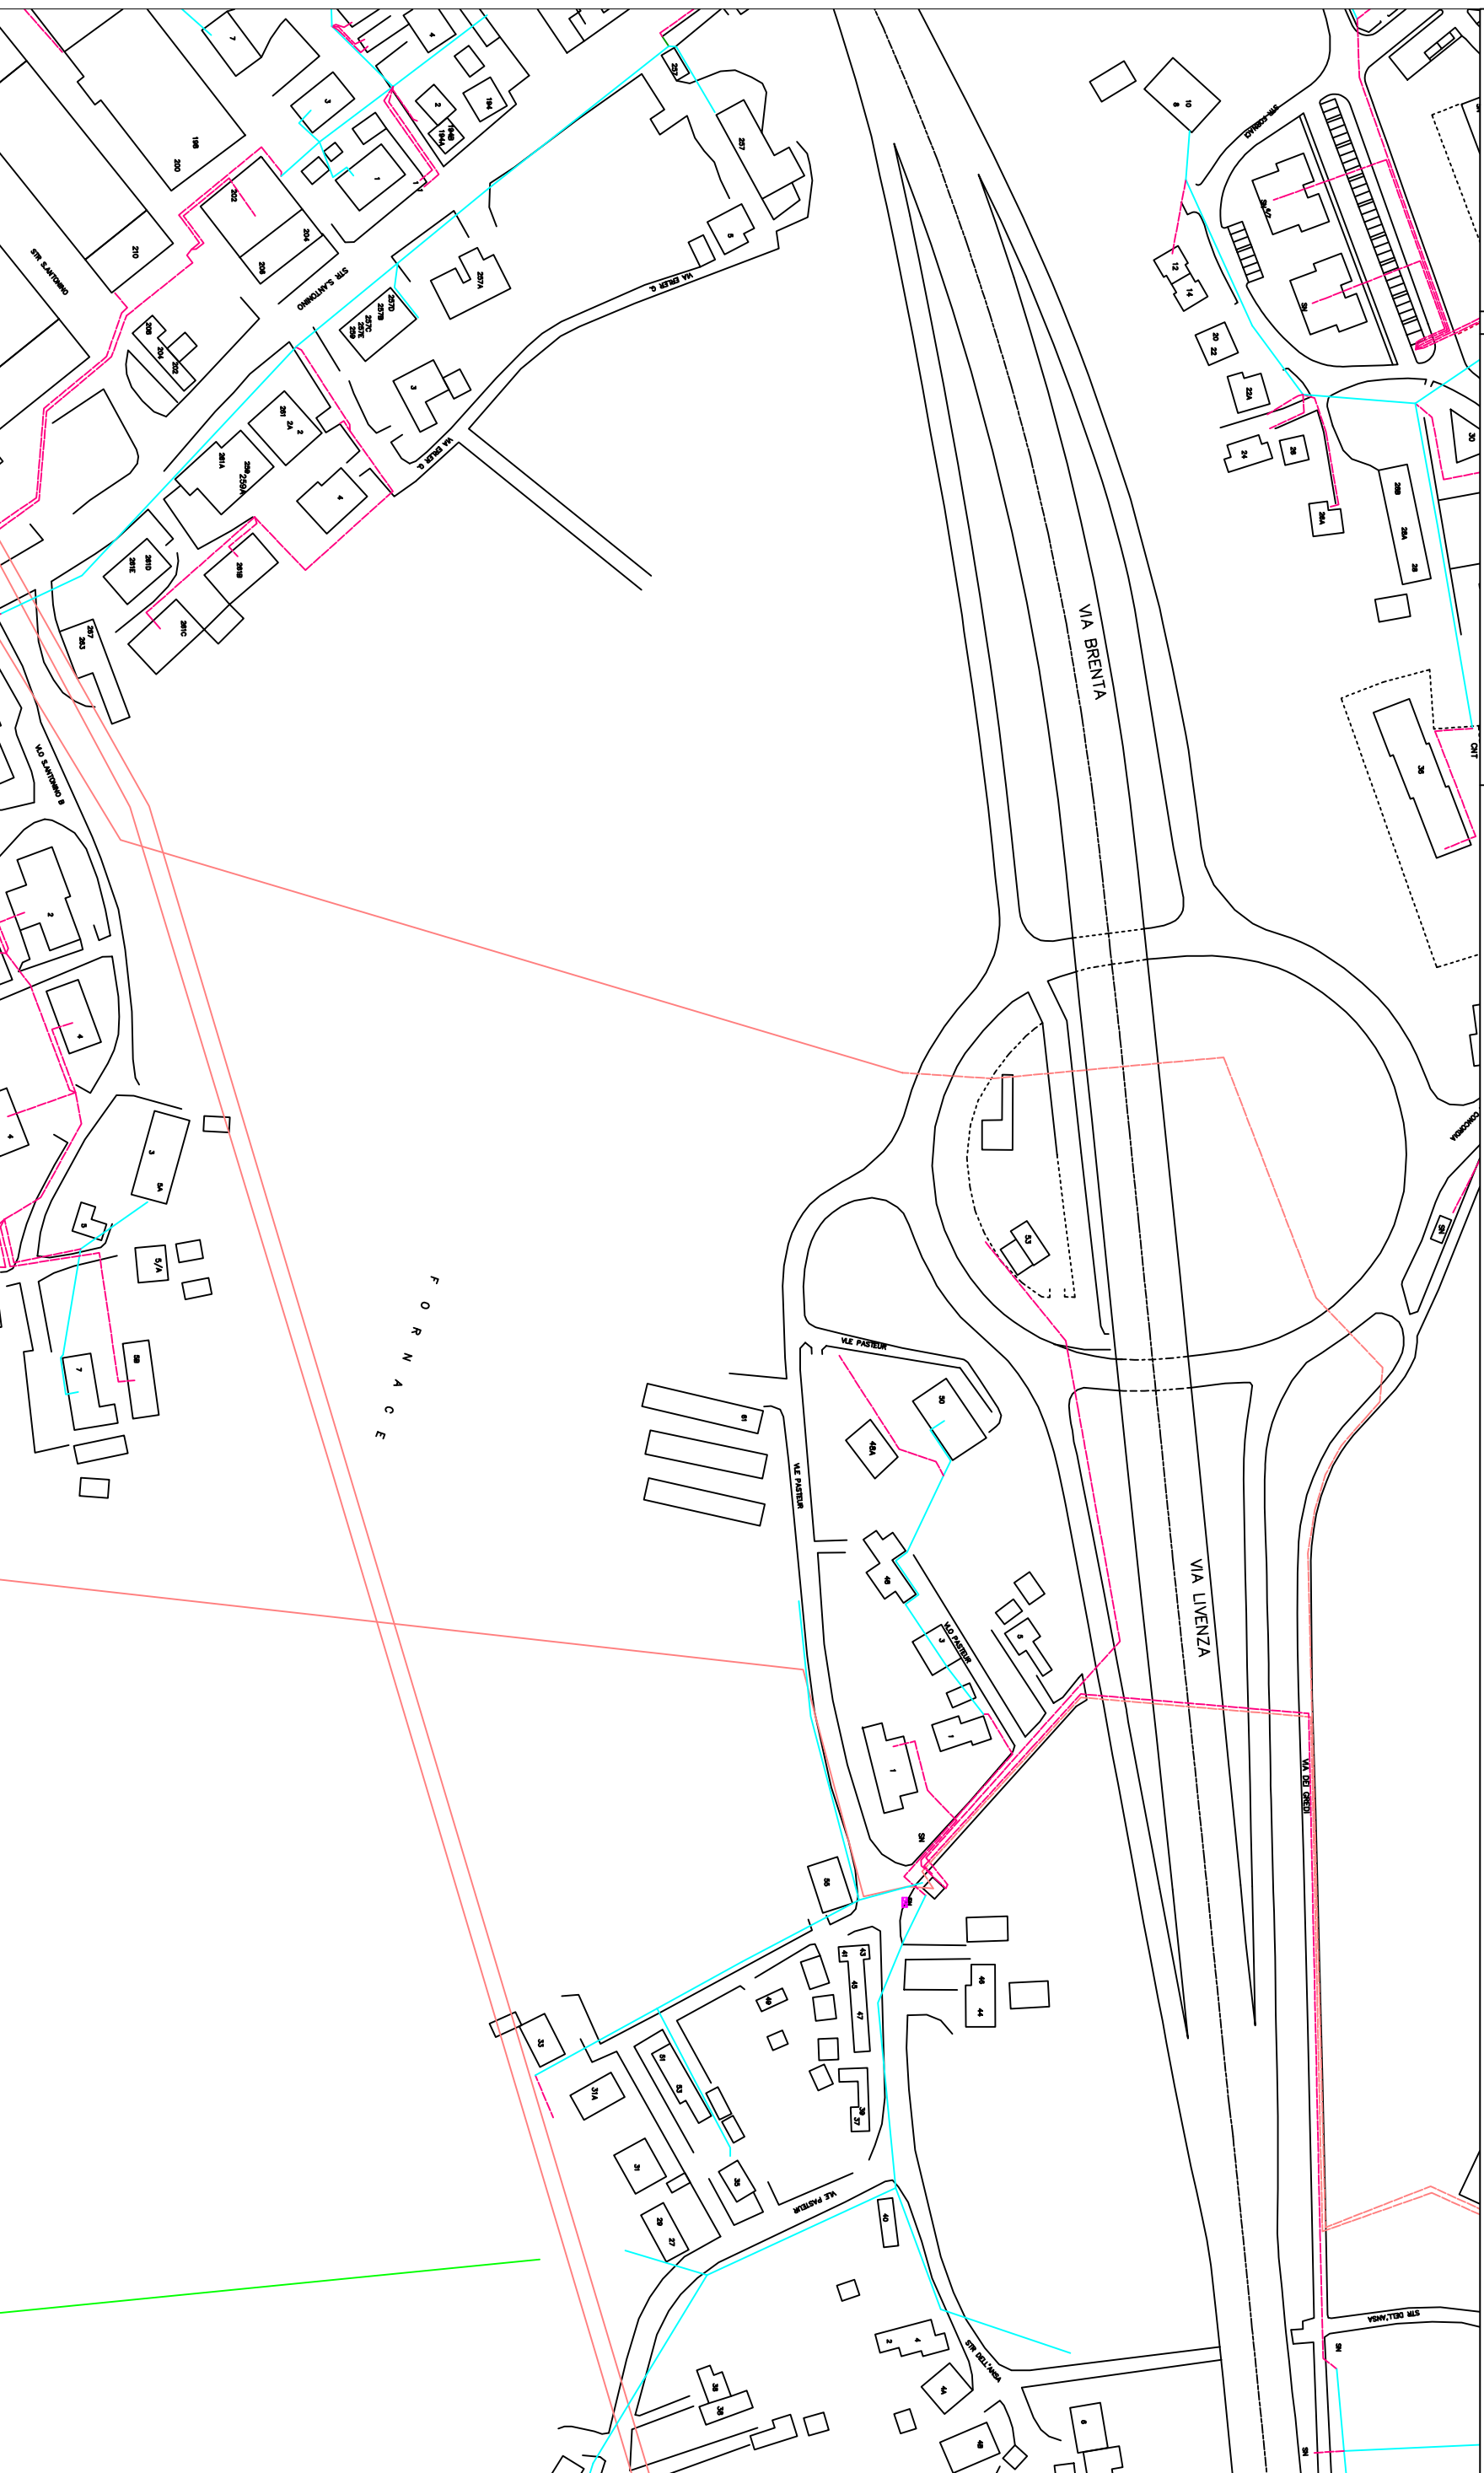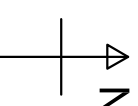

DATA

15 / 07 / 2020

Rilevato da:

CASELLATO MICHELE

NOTE:

- le posizioni degli impianti di e-distribuzione sono indicativi (per maggiori dettagli effettuare " RICHIESTA SOTTOSERVIZI IN CANTIERE " al fax 800046674 oppure alla pec e-distribuzione@pec.e-distribuzione.it)