


PROGETTO DEFINITIVO

STRADA DI COLLEGAMENTO TRA VIA S.GERARDO E VIA S.SISTO

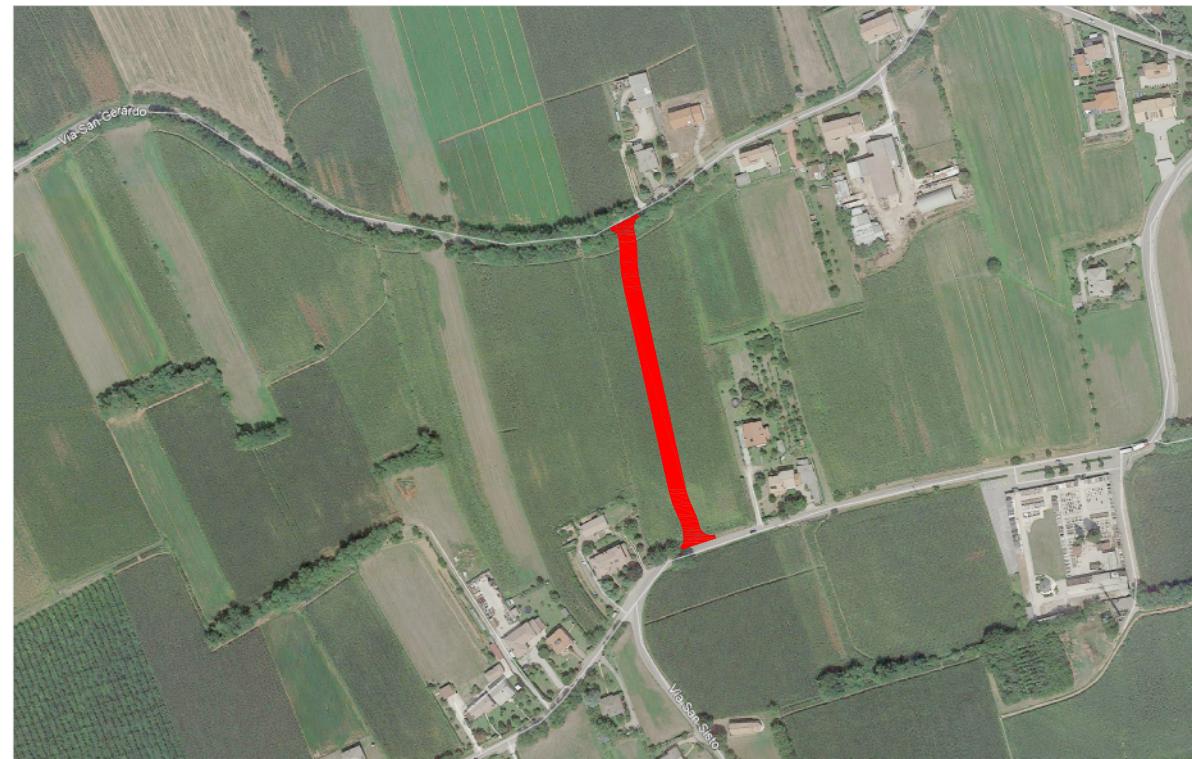

Comittente:
COMUNE DI TREVIGNANO
AMMINISTRAZIONE COMUNE DI TREVIGNANO
P.zza Municipio, 6
31040 Trevignano (TV)
tel.: 0423-6727 / fax.: 0423-672800
e-mail: info@comune.trevignano.tv.it

Progettista:
geom. ANGELO CECCHETTO
Piazza Dante, 58
31040 Trevignano (TV)
tel. - fax.: 0423-819922
e-mail: angelo@studioangelocechetto.it - angelo.cechetto@geopec.it

- STATO DI PROGETTO -
PLANIMETRIA - INGRANDIMENTI

Elaborato: TAVOLA D-3A

scala 1:500/200/100

| NUMERO | DATA | DESCRIZIONE | DISEGN | VERIFIC | APPROV |
|--------|------------|-----------------|--------|---------|--------|
| A | 01.06.2020 | Prima emissione | PM | AC | AC |
| | | | | | |
| | | | | | |
| | | | | | |

