PLANIMETRIA AMBITI VIA

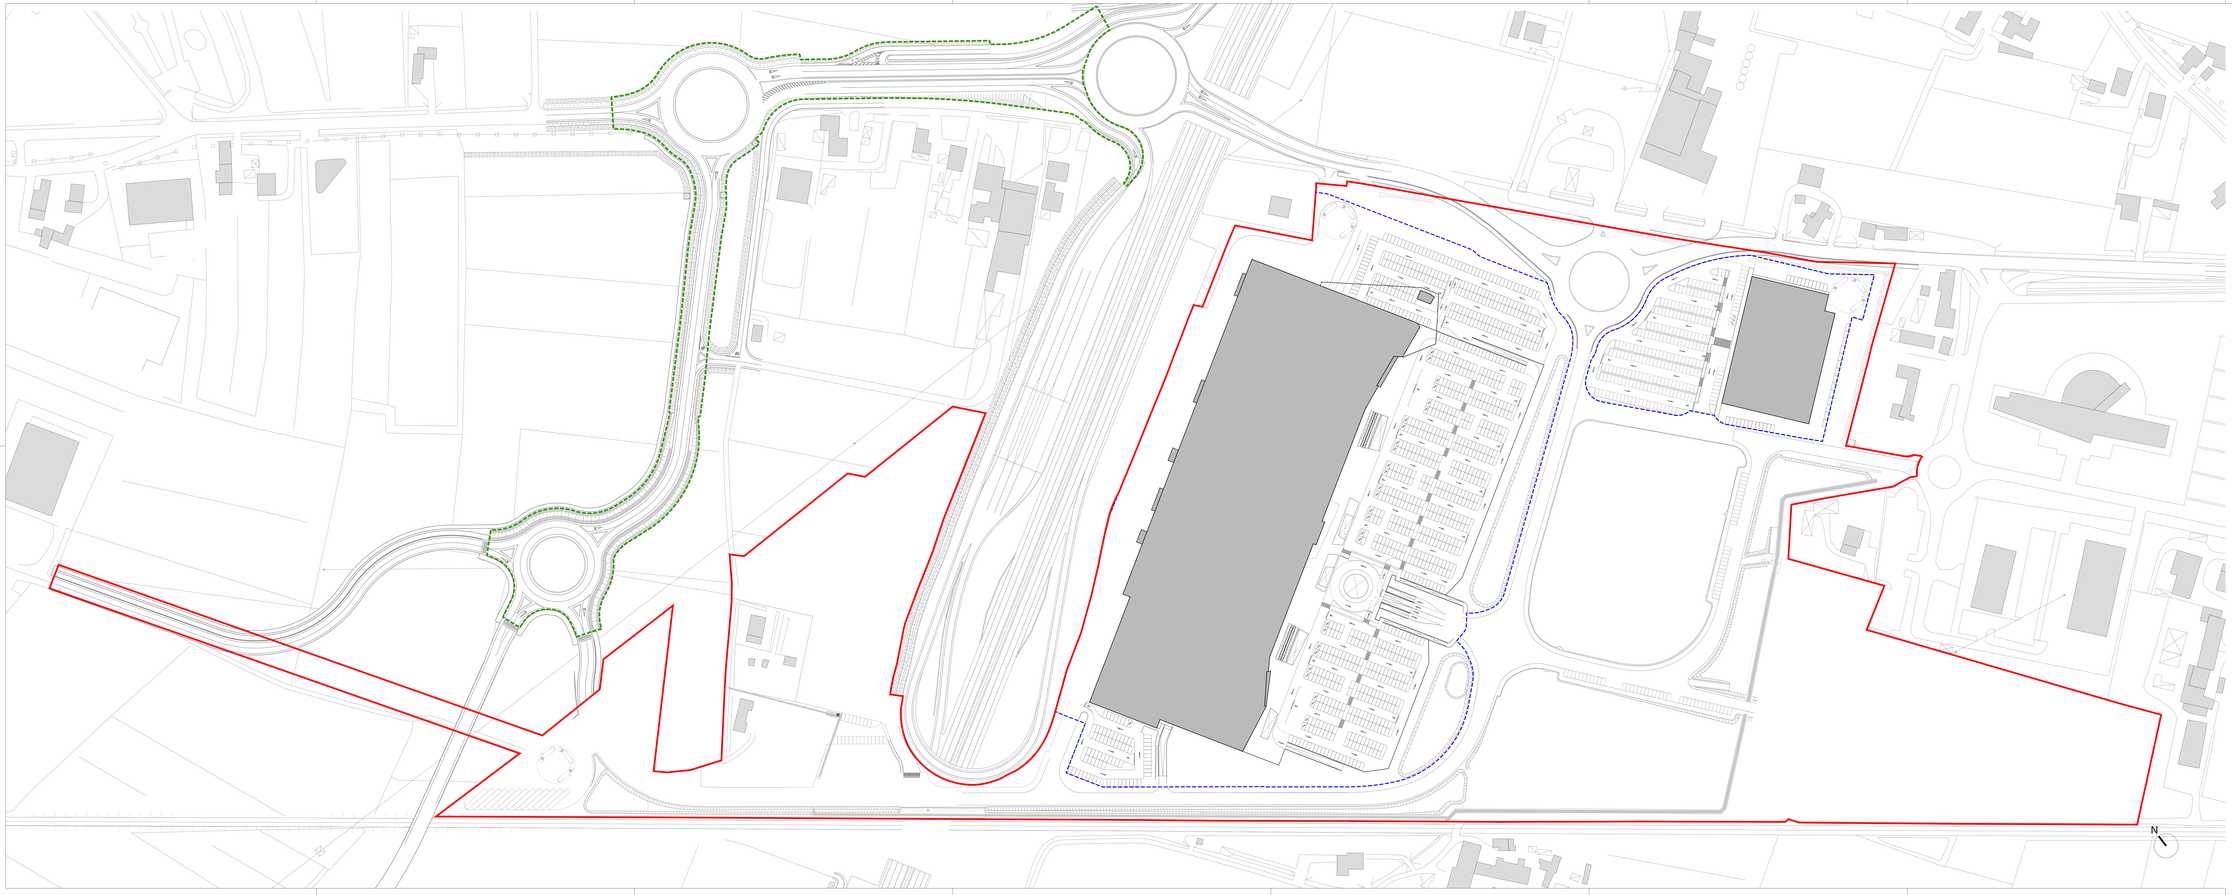

Ambito Parco delle Imprese

Ambito commerciale (oggetto di V.I.A.)

Strada extraurbana secondaria (oggetto di V.I.A.)

Comune di Montebelluna (TV)

CABI srl
Via Bosco n° 14
31020 S. Zenone degli Ezelini (TV)

"PARCO DELLE IMPRESE"

VALUTAZIONE DI IMPATTO AMBIENTALE

PROGETTO ARCHITETTONICO

d'recta urban management
via Ferrosa, 28 - 31020 San Pier (TV)
t. 0438.1710027 - f. 0438.1710108
info@d-recta.it - www.d-recta.it

DIRETTORE TECNICO arch. MARCO PAGANI

PROGETTISTI arch. DINO DE ZAN
arch. SANDRO BURIGANA
pian. terr. MARCO CARRETTA

OPERE DI URBANIZZAZIONE e OPERE IDRAULICHE

motyp
via Ferrosa, 28 - 31020 San Pier (TV)
t. 0438.1710027 - f. 0438.1710108
info@motyp.it - www.motyp.it

PROGETTISTI arch. DINO DE ZAN

ELABORATO:
Planimetria individuazione ambiti V.I.A.

NUMERO TAVOLA:
A0
SCALA 1:1.000

d'recta urban management
via Ferrosa, 28 - 31020 San Pier (TV)
t. 0438.1710027 - f. 0438.1710108
info@d-recta.it - www.d-recta.it
Società con Sistema Qualità Certificato secondo UNI EN ISO 9001:2015

CODICE COMMESSA	CODICE ELABORATO	DATA
DR20120023	DR20120023ODD00VP020	gennaio 2022