




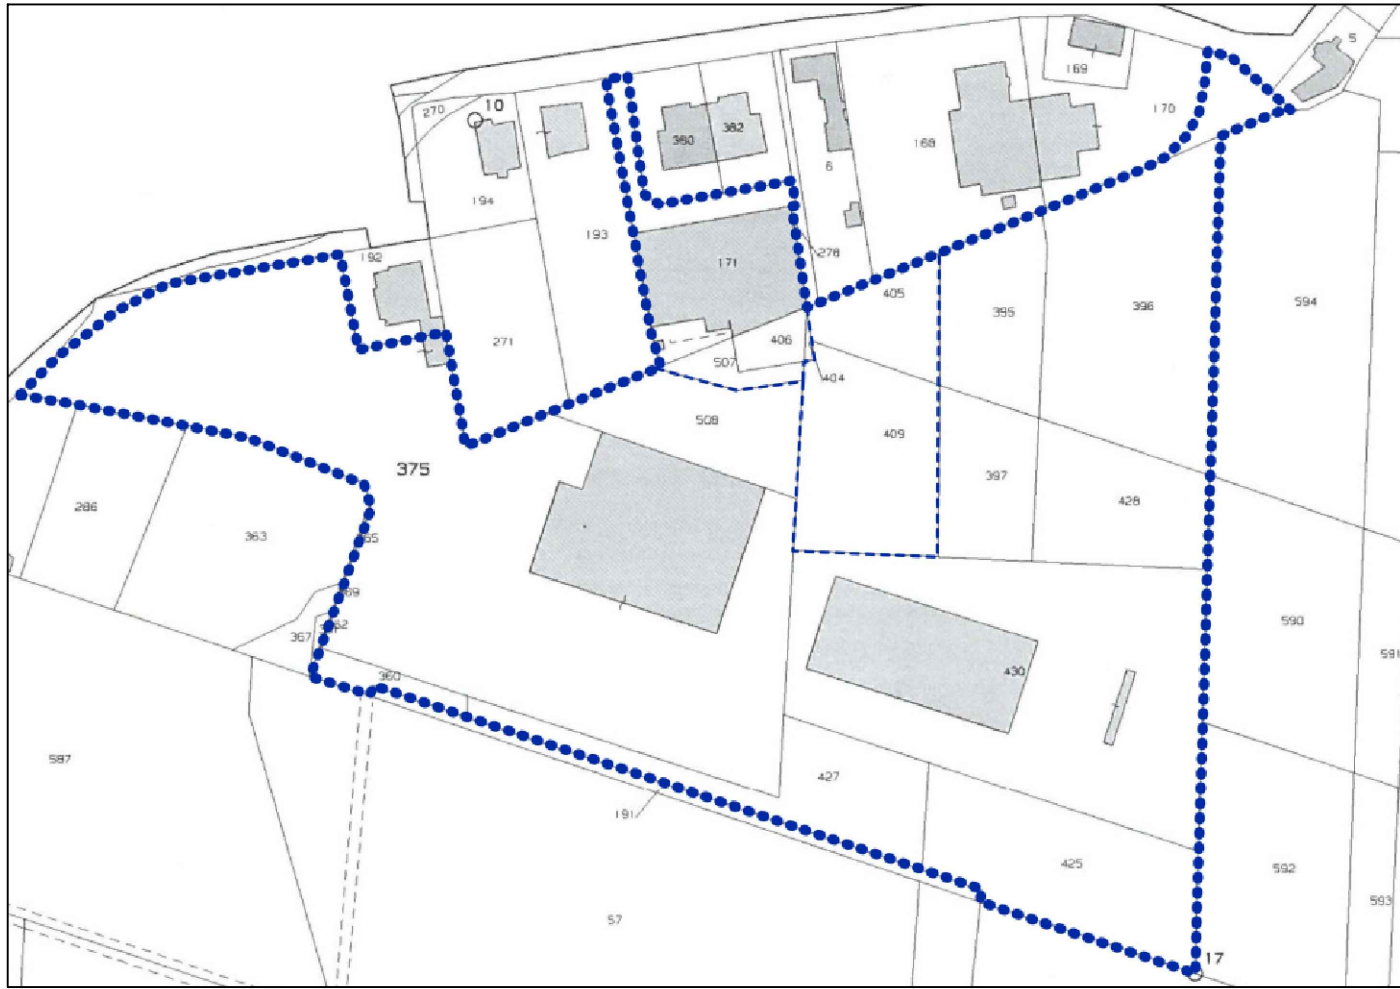


ESTRATTO MAPPA CATASTALE
Catasto terreni - Comune di San Polo di Piave - Foglio 5
Scala 1:2000

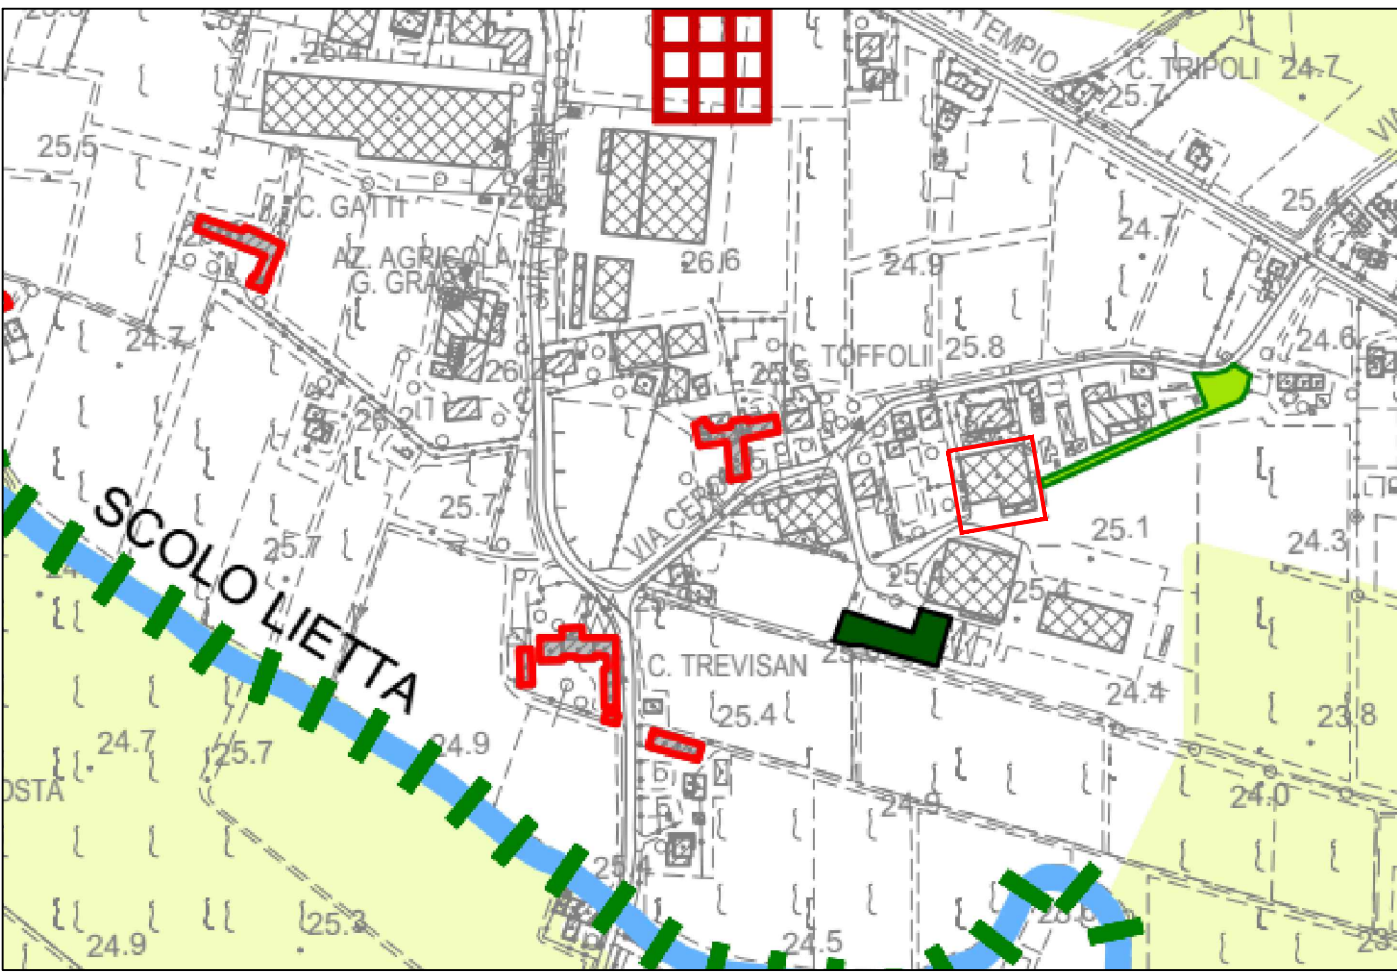


ESTRATTO DEL P.A.T.
Carta delle invarianti - tav.02 elaborato 09p
Scala 1:5000

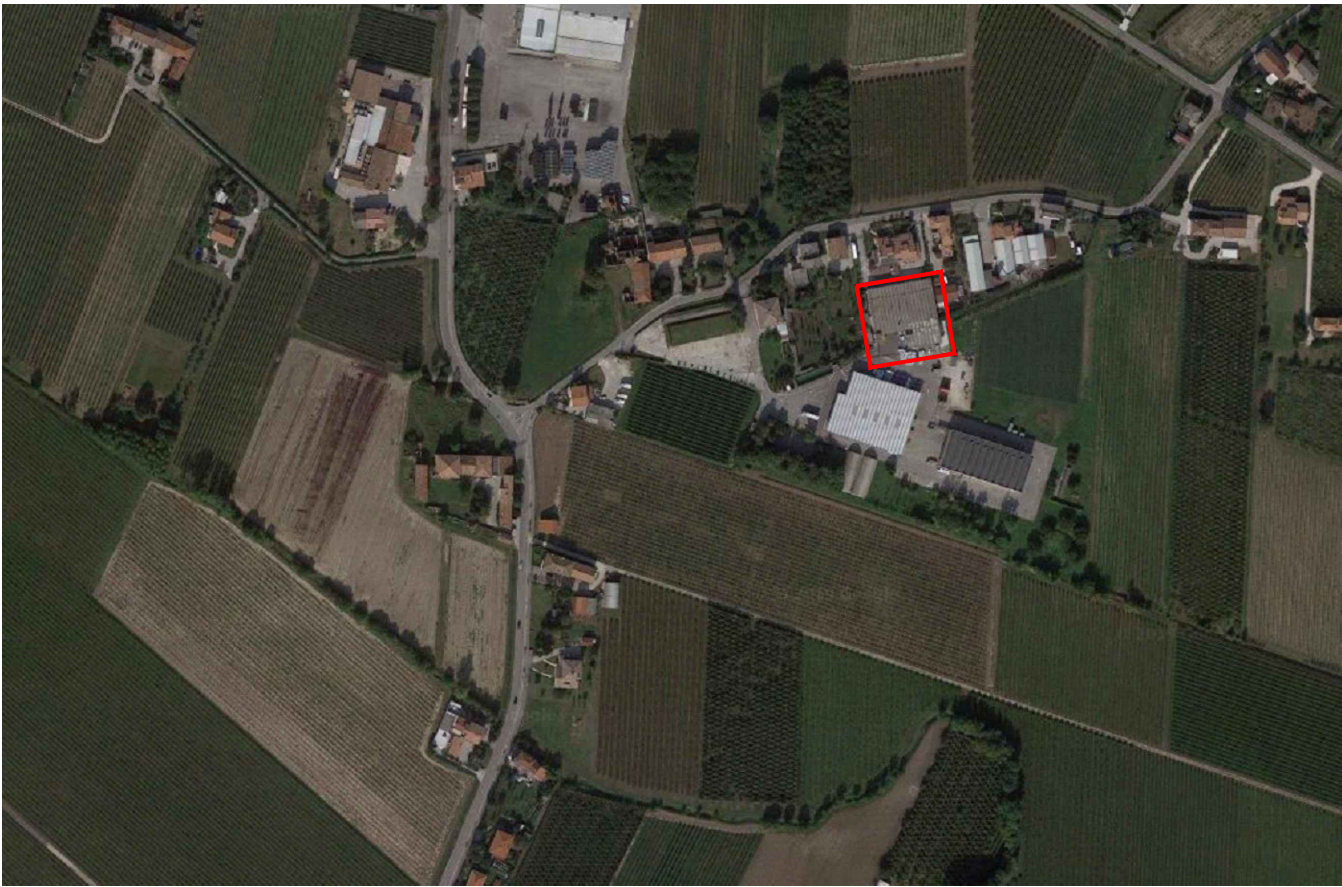

ESTRATTO DA GOOGLE MAPS
Scala 1:5000


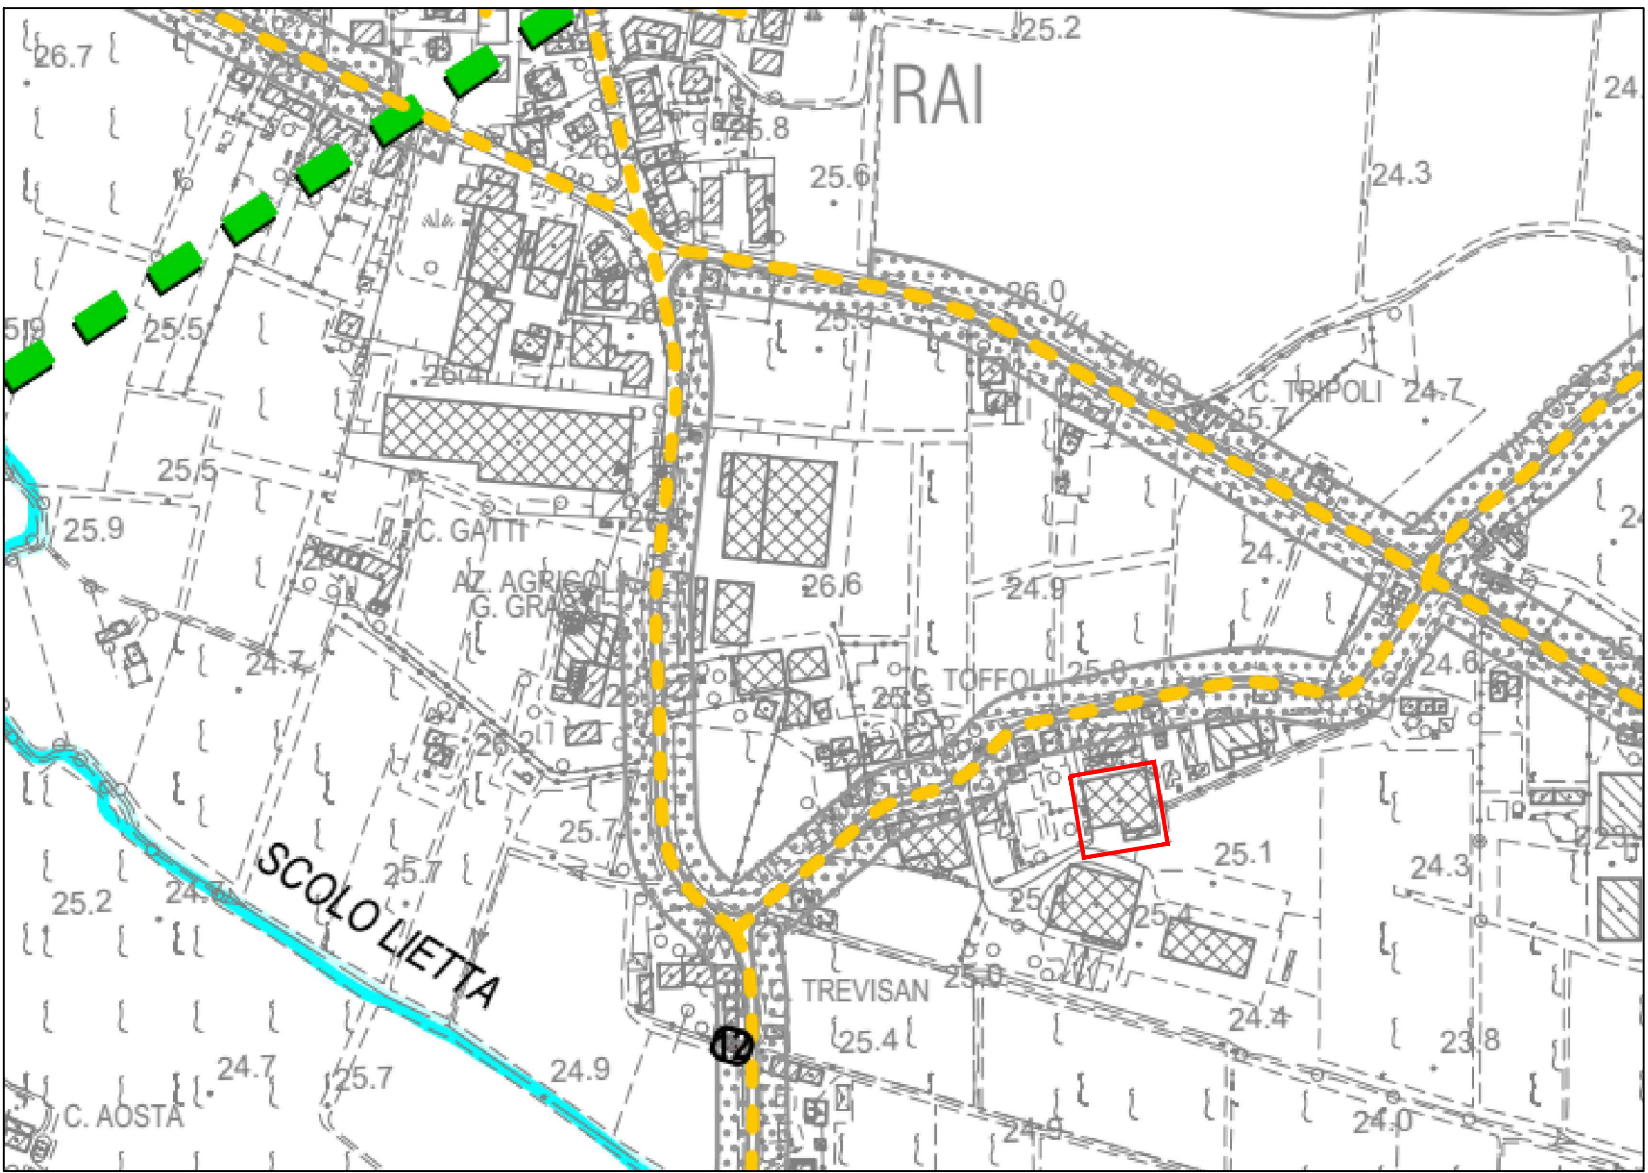


ESTRATTO DEL P.A.T.
Carta dei vincoli e della pianificazione territoriale - tav. 01 elaborato 08p
Scala 1:5000

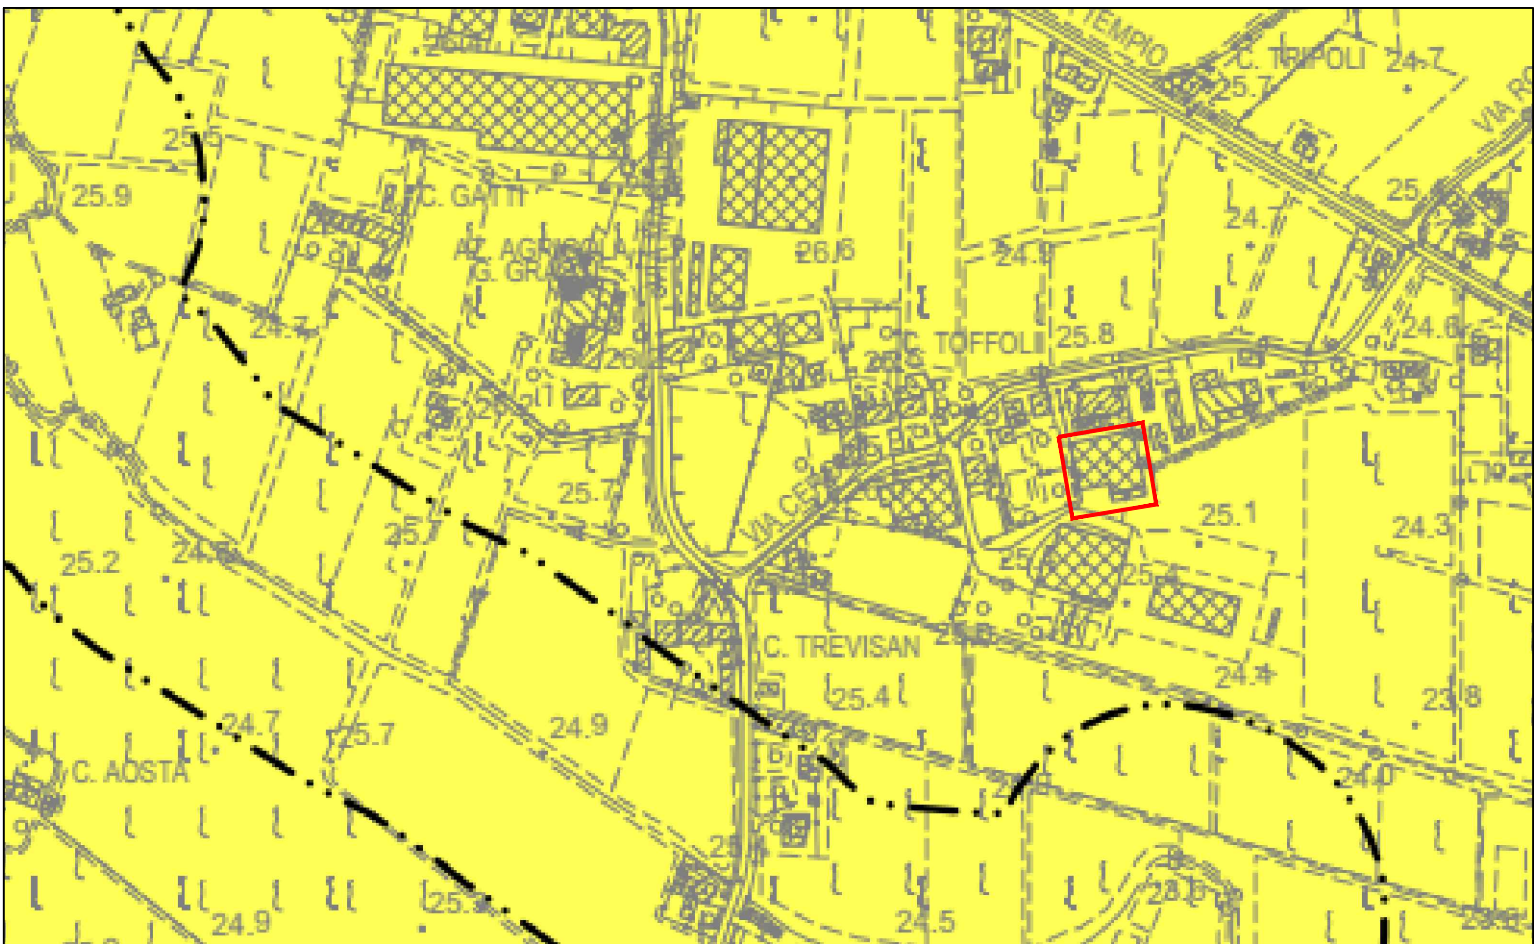

ESTRATTO DEL P.A.T.
Carta delle fragilità - tav.03 elaborato 10p
Scala 1:5000

- DELIMITAZIONE SUPERFICIE AZIENDALE DI PROPRIETA' DELLA DITTA P.M.P. s.r.l.
- DELIMITAZIONE SUPERFICIE AZIENDALE DI PROPRIETA' DELLA DITTA UNIPLAST s.n.c.
- DELIMITAZIONE SUPERFICIE AZIENDALE DI PROPRIETA' DELLA DITTA UNIPLAST s.n.c. DATA IN LOCAZIONE ALLA DITTA P.M.P. s.r.l.
- INDIVIDUAZIONE FABBRICATI DI PROPRIETA' DELLA DITTA P.M.P. s.r.l.
- INDIVIDUAZIONE FABBRICATI DI PROPRIETA' DELLA DITTA UNIPLAST s.n.c. DATA IN LOCAZIONE ALLA DITTA P.M.P. s.r.l.
- INDIVIDUAZIONE FABBRICATI DI ALTRA PROPRIETA'
- INDIVIDUAZIONE AREA A VERDE PIANTUMATO

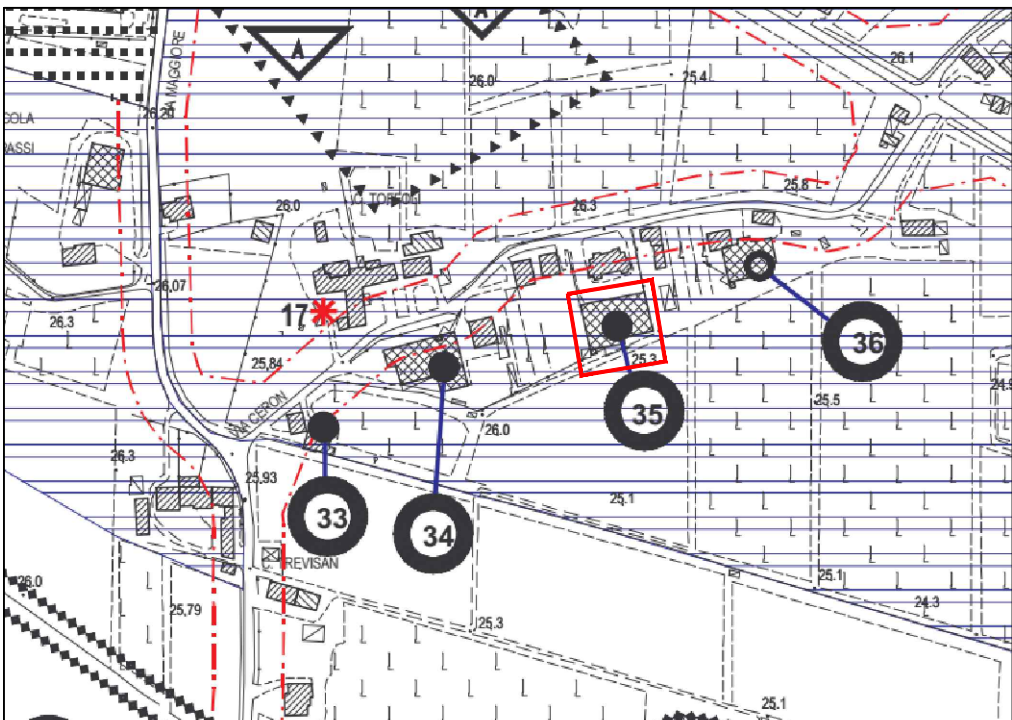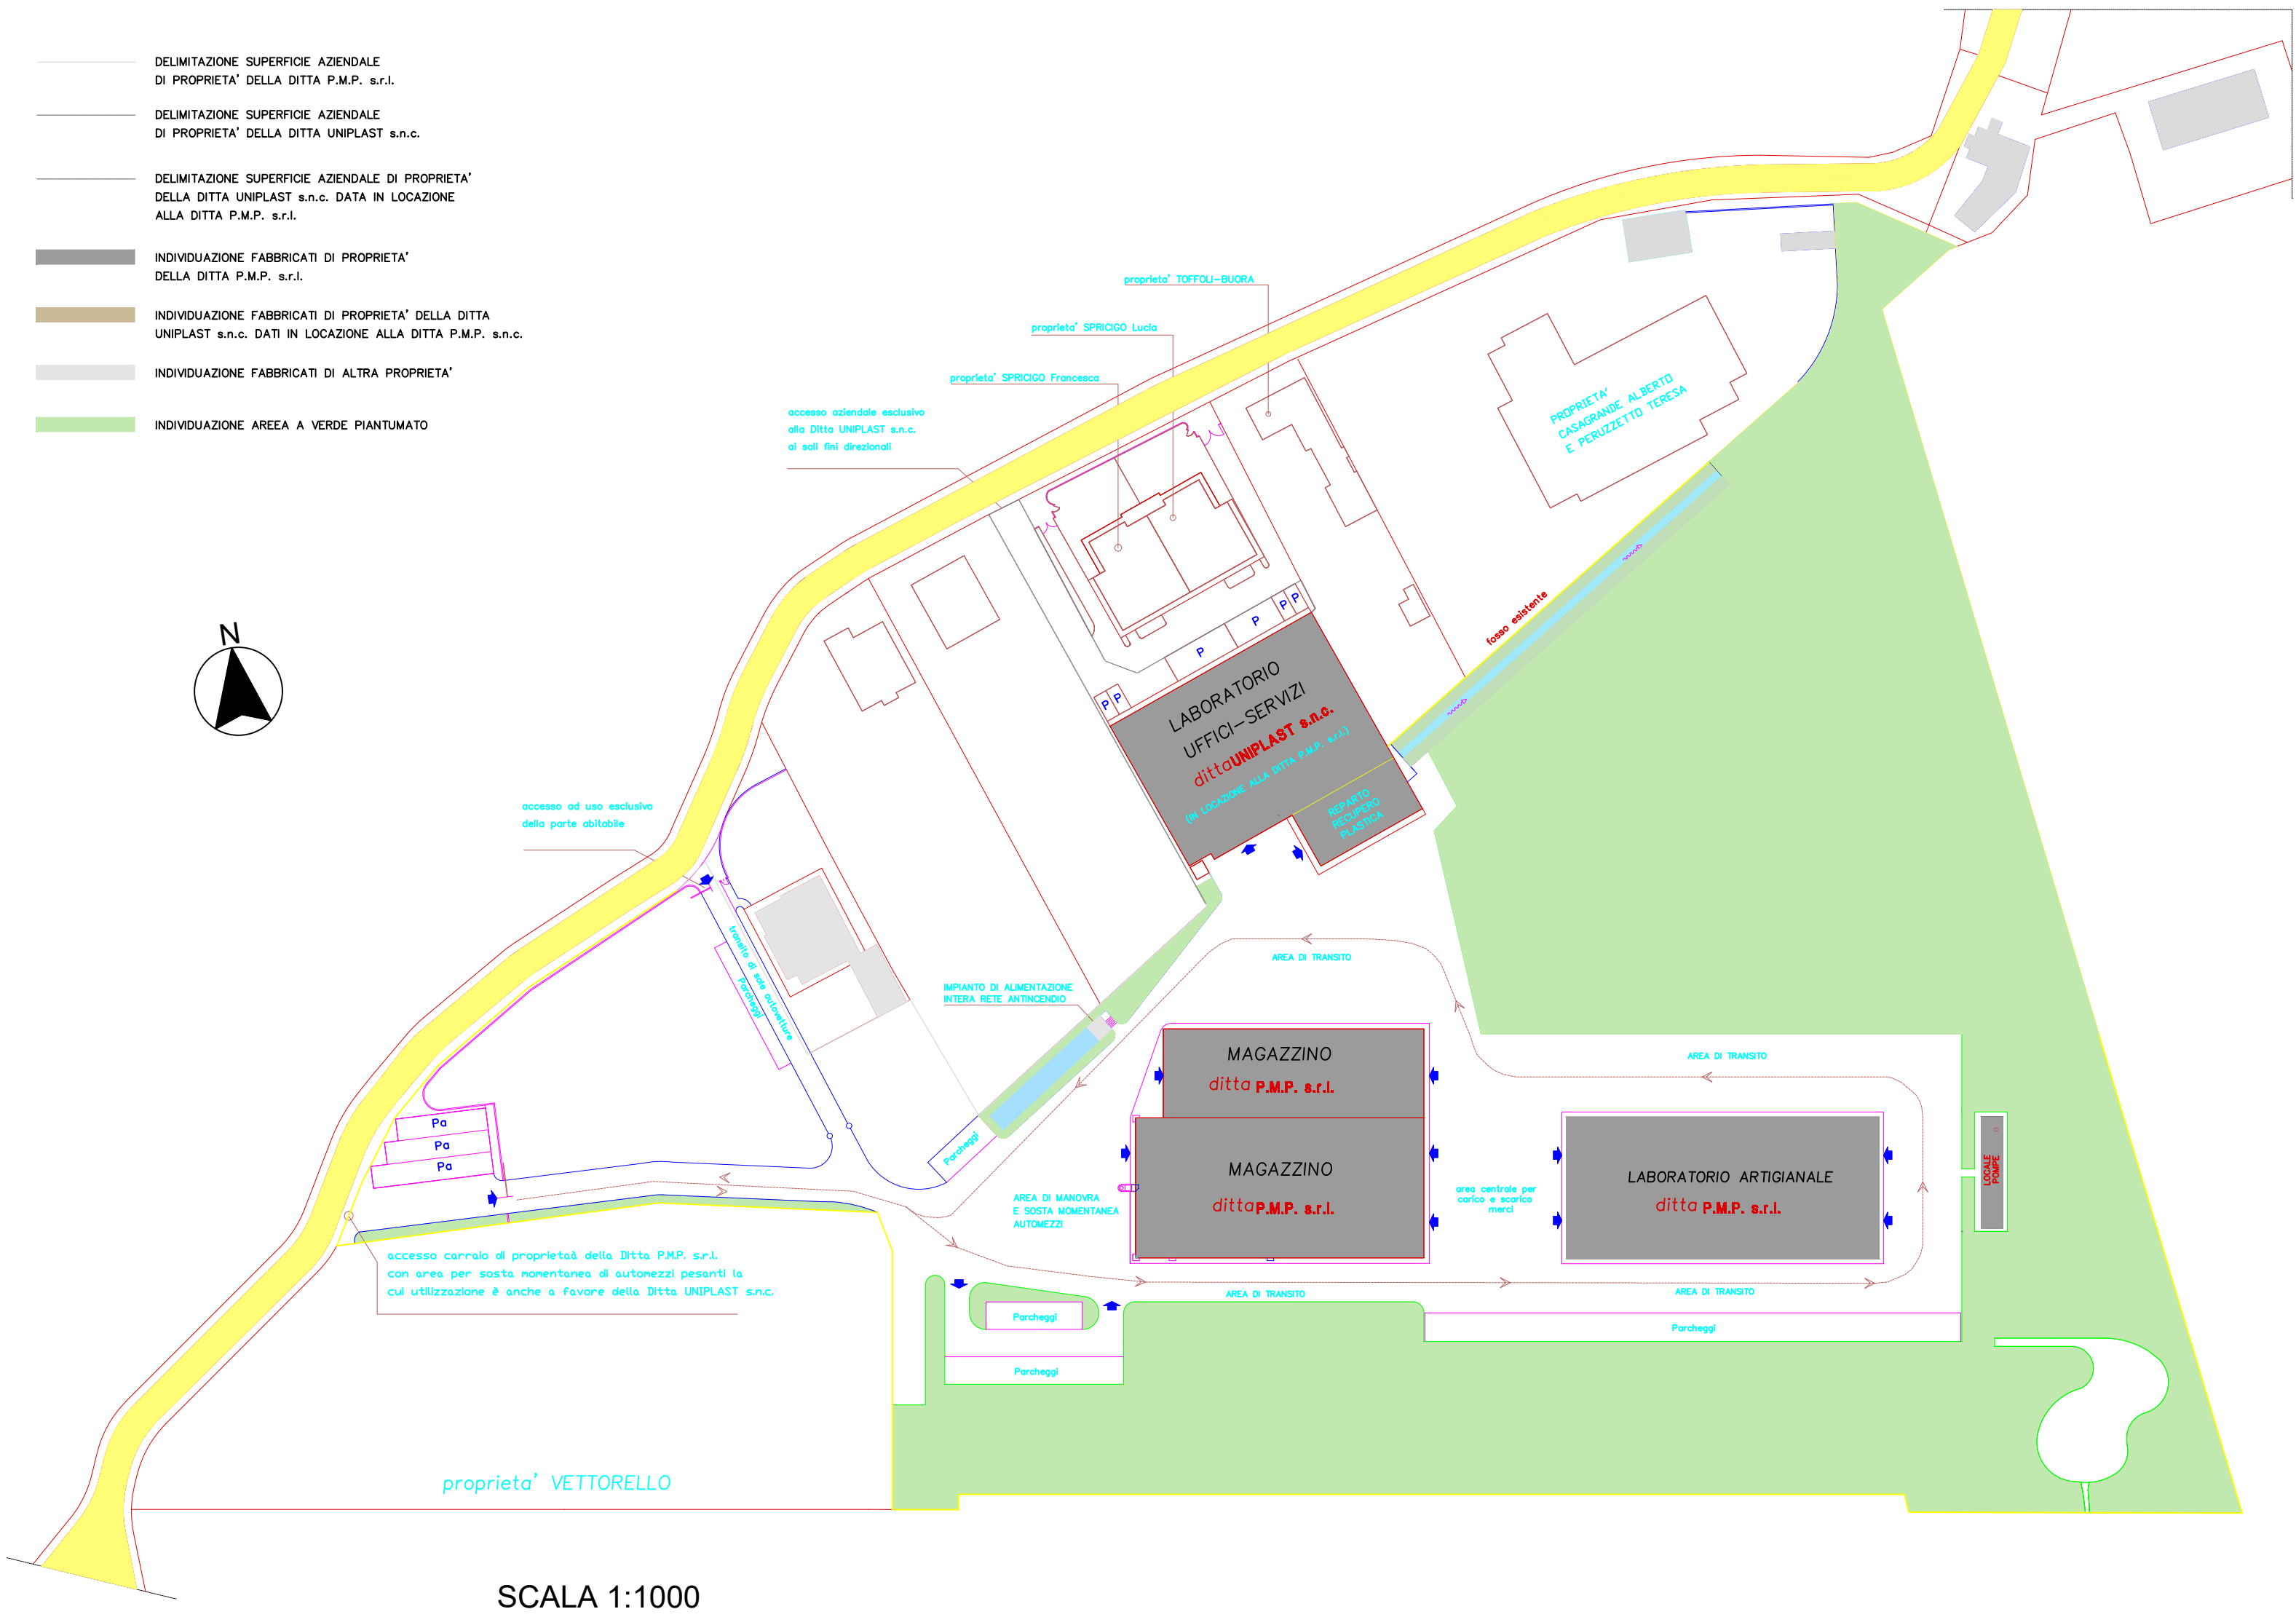

ESTRATTO DEL P.R.G.
Intero territorio comunale: zona nord - tav. 13 1A 33
Scala 1:5000

SEDE LEGALE
Via dell'Elettricità n° 3/D
30175 Venezia (VE)
telefono 041-5365307
fax 041-2527420

SEDE OPERATIVA
Via delle Industrie n° 29/H int. 7
30020 Marcon (VE)
email: info@studioamco.it
CF/P IVA 03163140274
REG. IMP. VE 03163140274
CAP. SOC. euro 10.000,00 I.V.

P.M.P. SPA
Via Geron n° 12 – San Polo di Piave (TV)

Elaborato	Tavola
Verifica di assoggettabilità alla V.I.A. (art. 19 D.Lgs. 152/06)	01
INQUADRAMENTO TERRITORIALE	Rev. 00
Scala varie	Data 09/11/2020
Committente	il Tecnico

P.M.P. spa
Via Geron n° 4, Loc. Pila
31020 S. Polo di Piave (TV)
Tel. +39 0422 855153 FAX +39 0422 856078
Reg. Imp. TV C.F. P.IVA 00060360261