studio am & co. s.r.l.
STUDIO AM.& Co.

SEDE LEGALE E AMMINISTRATIVA
Via Dell'Elettricità n° 3/D
30175 VENEZIA (VE)
telefono 041-5385307
fax 041-2527420

SEDE SECONDARIA
Via Fellini n° 9
30029 Santo Stino di Livenza (VE)
e-mail: info@studioamco.it
CF.IP.IVA 03163140274
REG. IMPRESE 03163140274
CAP. SOC. euro 10.000,00 I.V.

Regione	Provincia	Comune
VENETO	TREVISO	SPRESIANO

BIELLE METALLI SRL

Via Maserada n. 10, Spresiano (TV)

Elaborato	Tavola
Impianto recupero rifiuti Procedimento unico art. 27 bis D.Lgs. 152/2006 LAY-OUT IMPIANTO STATO DI PROGETTO - SECONDA FASE	7
	Scala 1:200
Rev. 01	Data 22/02/2021

Committente

il Tecnico Ambientale

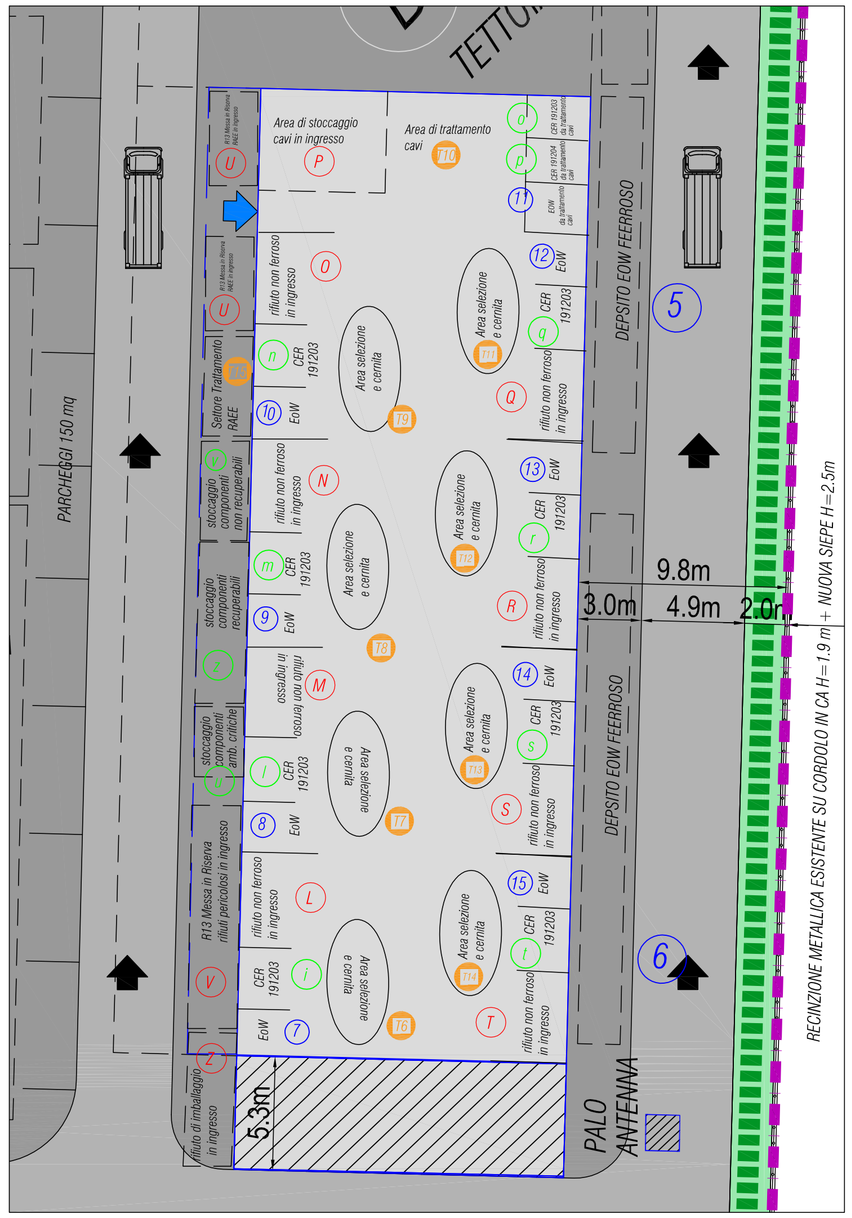

PARTICOLARE FABBRICATO
scala 1:200

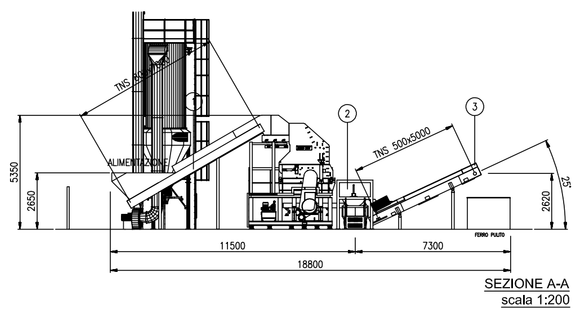

SEZIONE A-A
scala 1:200

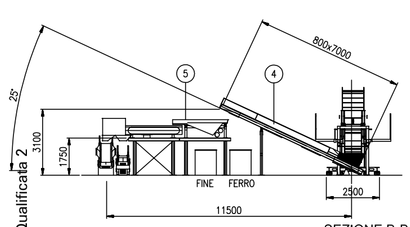

SEZIONE B-B
scala 1:200

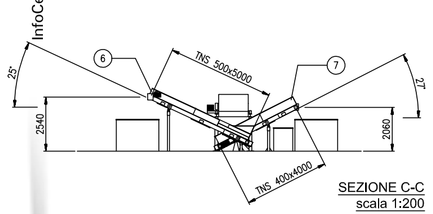

SEZIONE C-C
scala 1:200

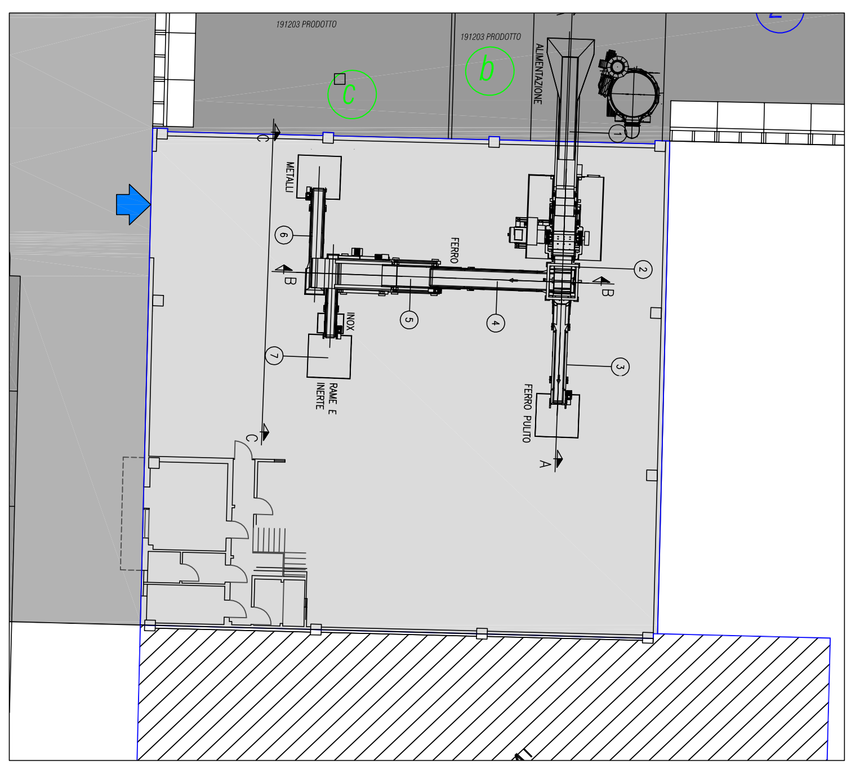

PARTICOLARE AREA DI STAZIONAMENTO
scala 1:200

PLANIMETRIA
scala 1:500

Firmato digitalmente da:
MASSARO DAVID
Firmato il 10/03/2021 15:31
Seriale Certificato: 18426683
Valido dal 21/05/2020 al 21/05/2023
InfoCert Firma Qualificata 2