


## PLANIMETRIA GENERALE


ipotesi progettuale approvata con PdC n. 150 del 20.11.2019 - mai ritirato

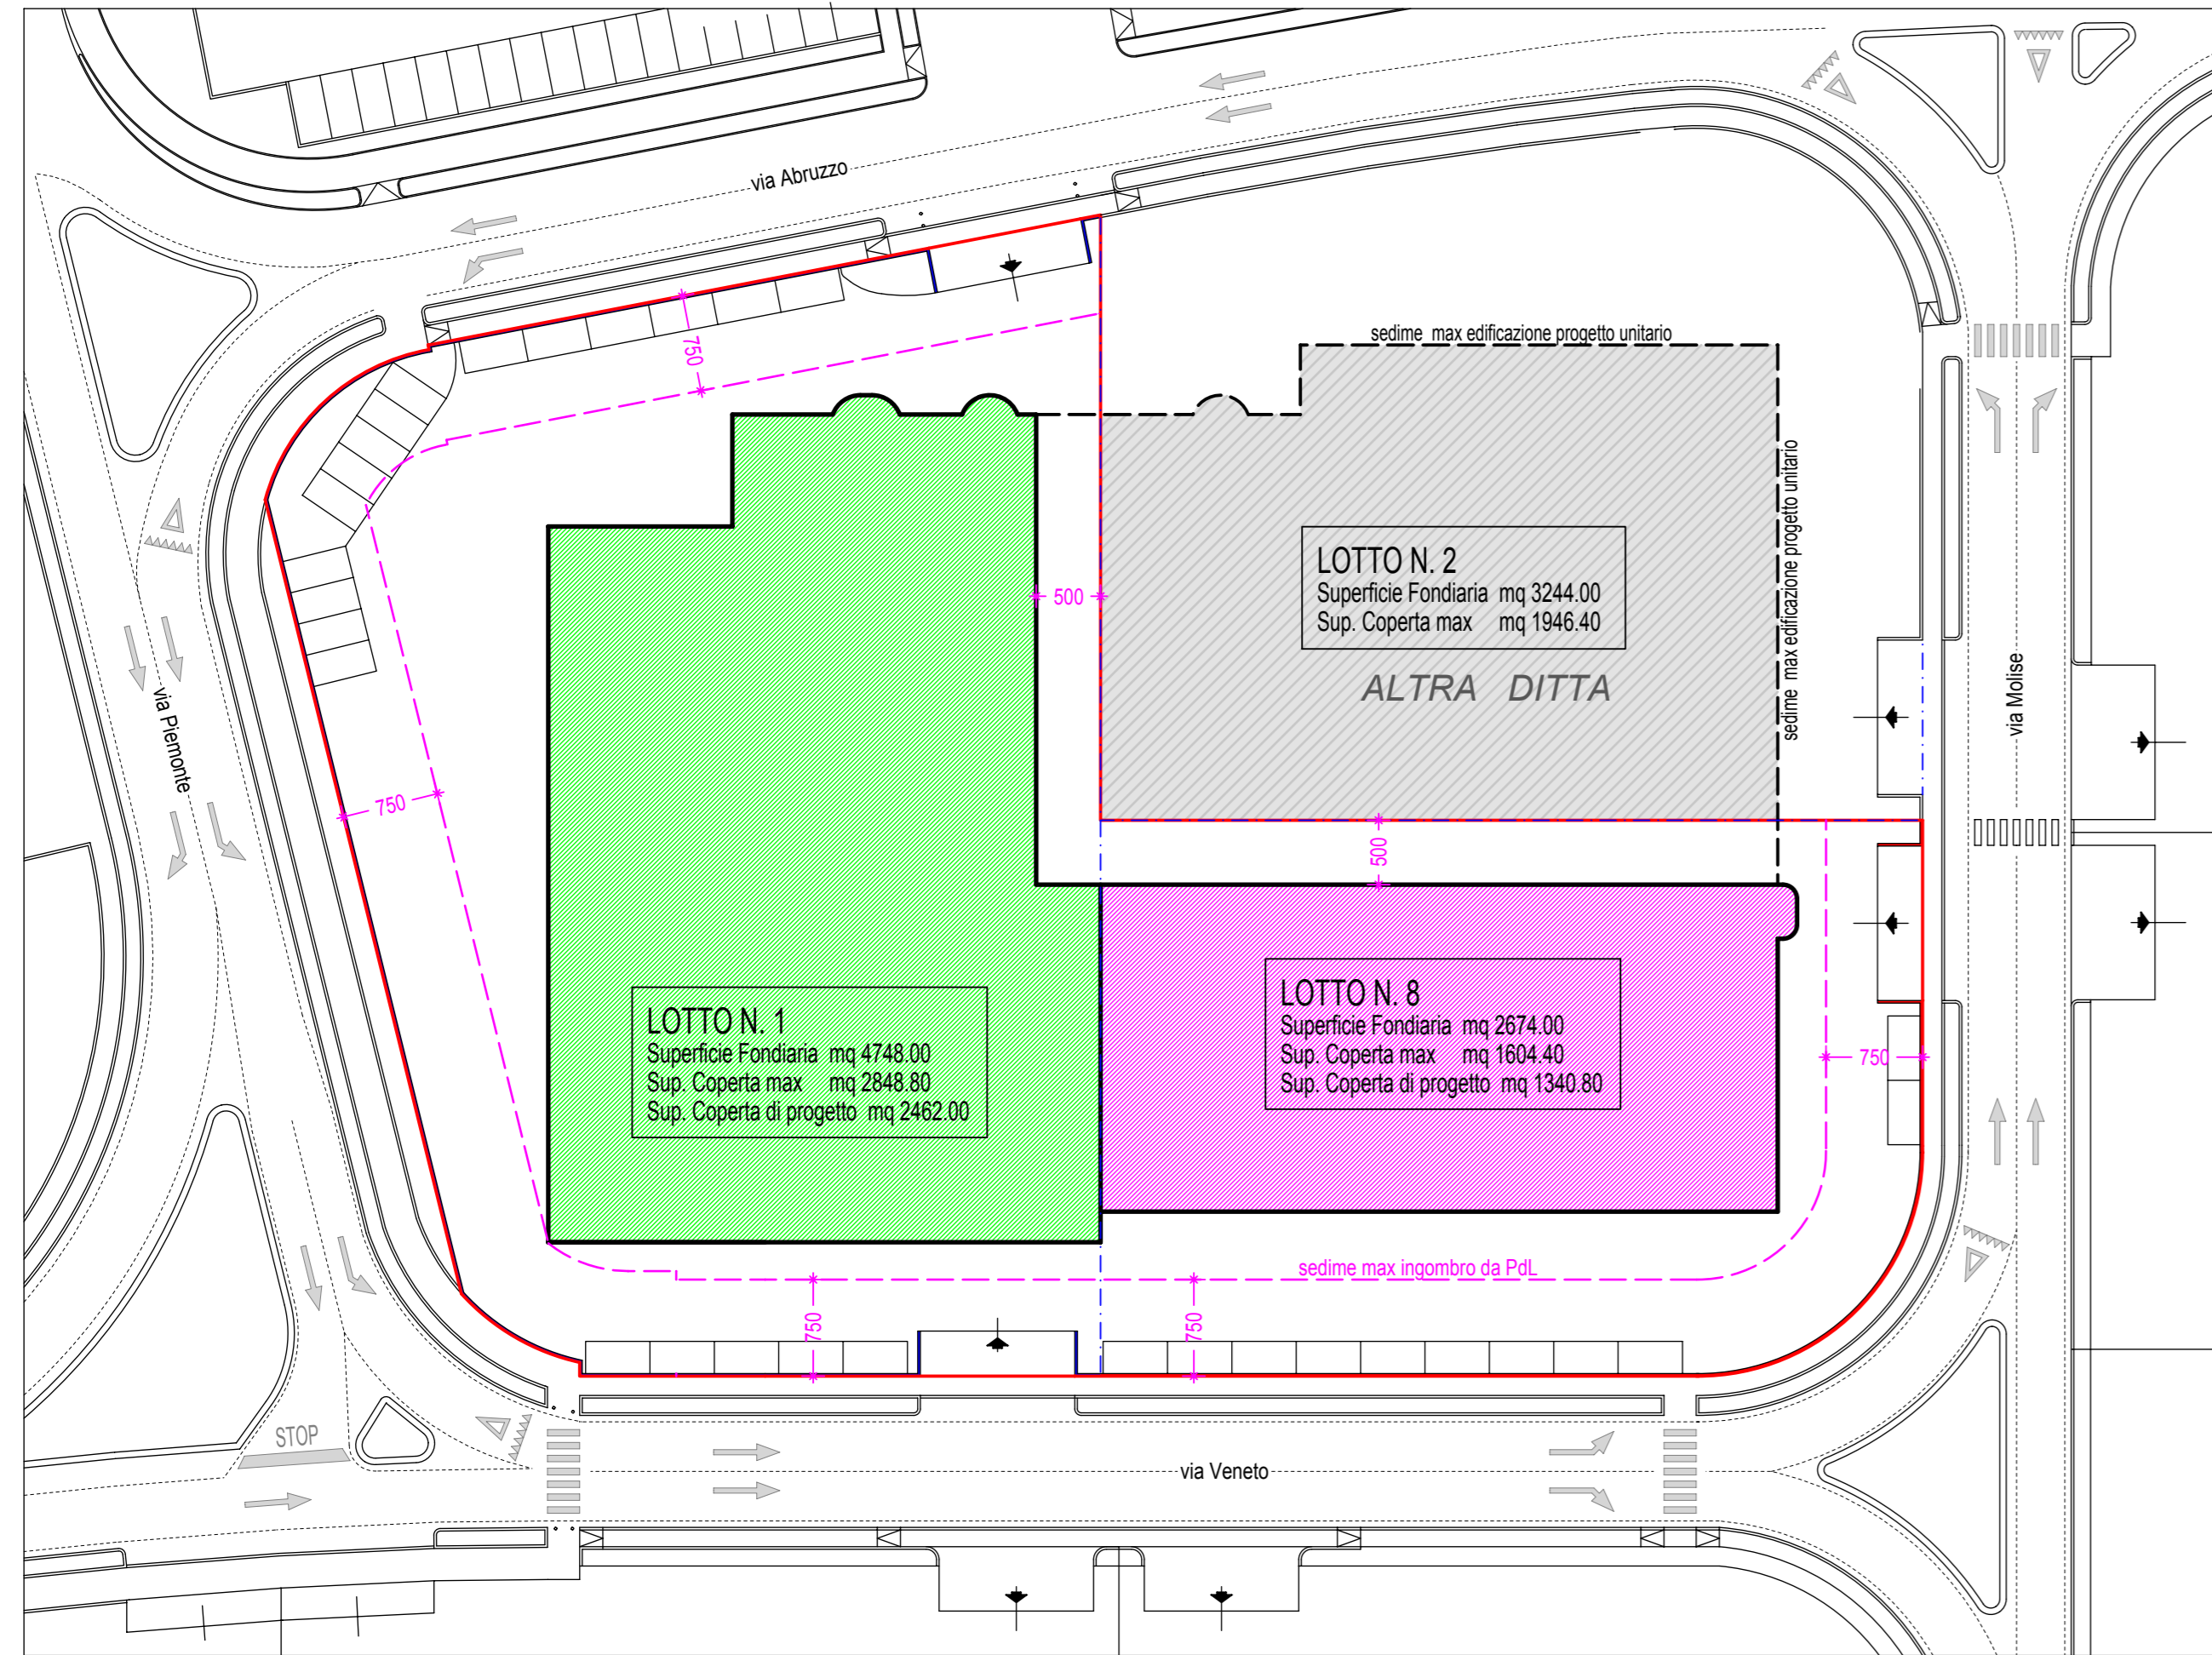

- IDENTIFICAZIONE AREA LOTTO OGGETTO D'INTERVENTO STESSA DITTA
- DELIMITAZIONI INTERNE DEI LOTTI
- RECINZIONE ESISTENTE - zoccolo e rete
- RECINZIONE DI PROGETTO

## PLANIMETRIA GENERALE di RAFFRONTO

sovrapposizione ipotesi progettuale approvata con PdC n. 150 del 20.11.2019 e nuovo progetto

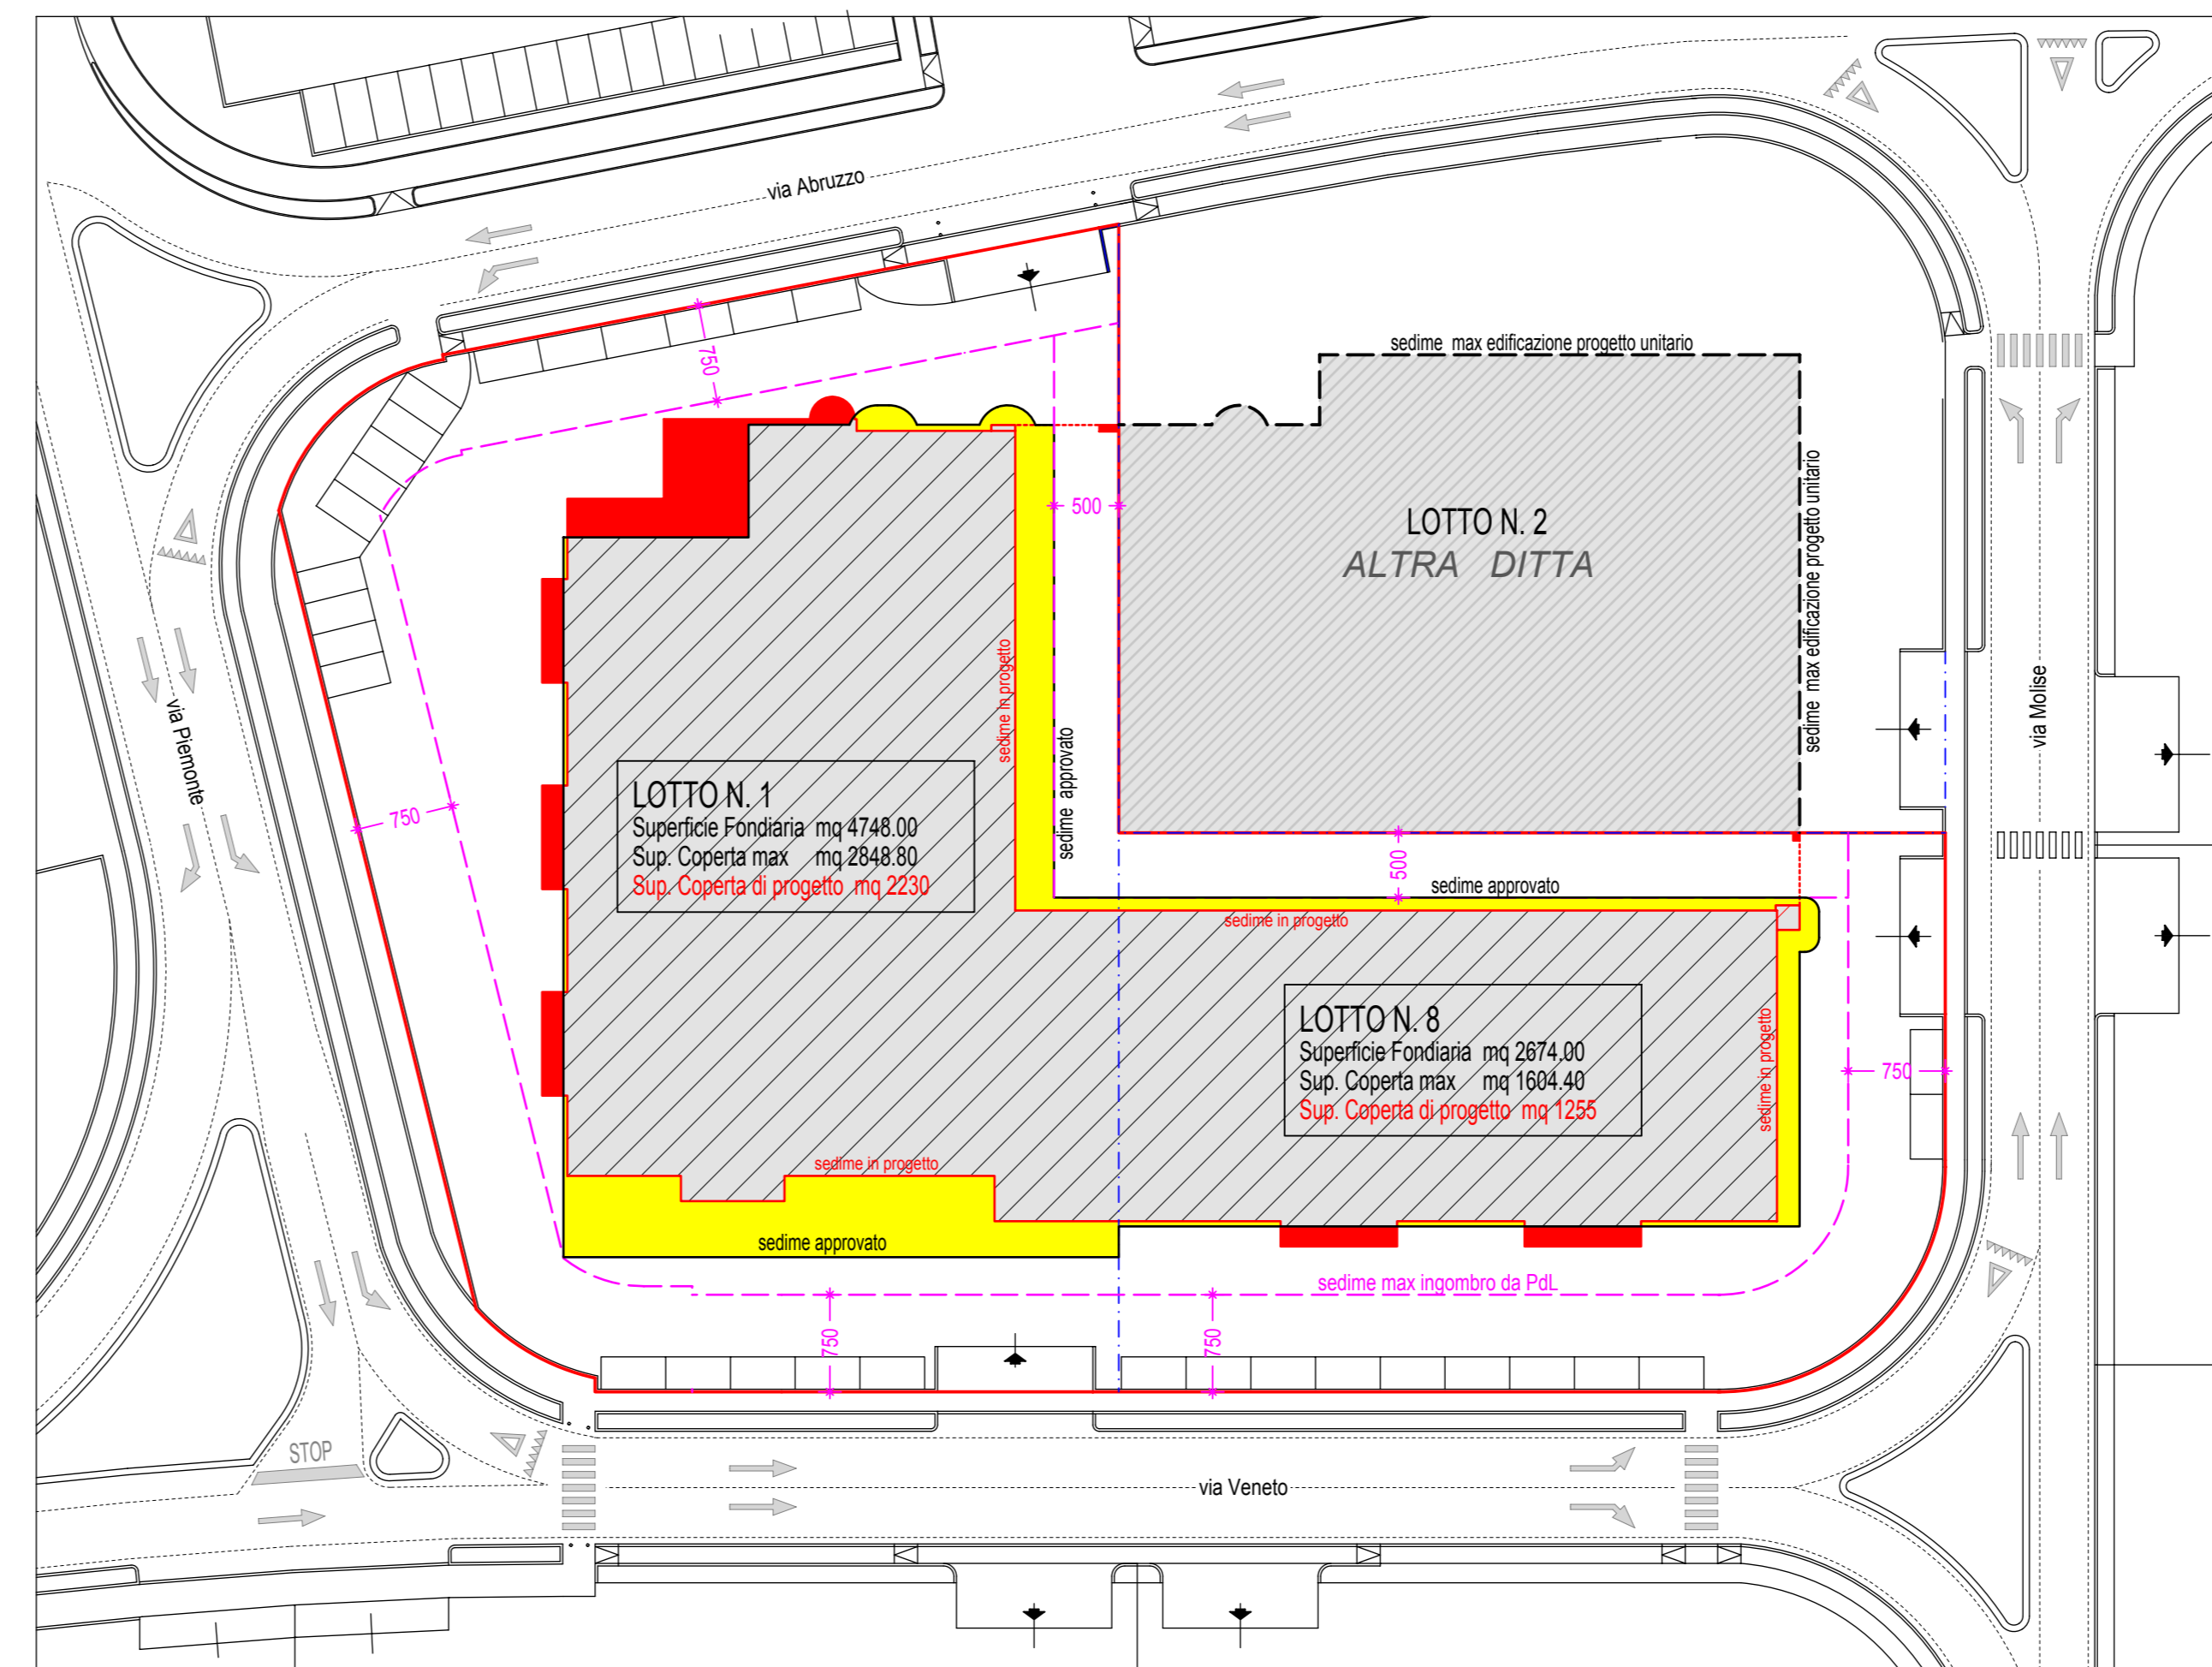

- IDENTIFICAZIONE AREA LOTTO OGGETTO D'INTERVENTO STESSA DITTA
- DELIMITAZIONI INTERNE DEI LOTTI
- MODIFICHE DI SEDIME

Provincia di TREVISO


Comune di VITTORIO VENETO

### REALIZZAZIONE DI NUOVO IMPIANTO DI RECUPERO RIFIUTI NON PERICOLOSI

Lotto n. 1-8 PdL "Z.T.O. D3.1"

VERIFICA DI ASSOGGETTABILITA' alla procedura V.I.A.  
ai sensi art.19 D.Lgs 152/2006

Ditta :  
CARTONFER srl  
P.IVA 04375100262  
via PIEMONTE,5  
31029 - Vittorio Veneto TV

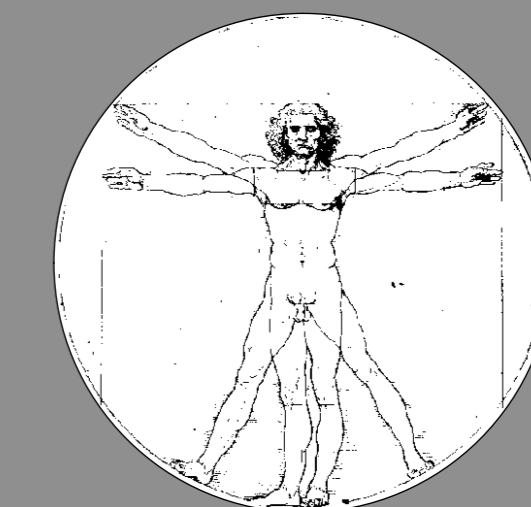


SCALA 1:2000 - 1:1000 - 1:500  
EMISSIONE febbraio 2021

Titolo tavola :  
INQUADRAMENTO PLANIMETRICO


### LEGENDA

- OPERE REALIZZATE IN "VIA PIEMONTE" (LOTTIZZAZIONE "PERMASTEELISA")
- AMBITO INTERVENTO COMPARTO 20a
- TRACCIATI LOTTI P.D.L.
- VIABILITA'
- MARCIAPIEDE
- PERCORSO CICLO-PEDONALE
- AREE A STD PRIMARIO: PARCHEGGIO
- AIUOLE SPARTITRAFFICO
- VERDE PRIVATO (ESTERNO AI LOTTI)
- LOTTI OGGETTO DI INTERVENTO
- ALLINEAMENTI UNITARI NUOVI EDIFICI
- POSTO AUTO PUBBLICO
- ACCESSO CARRAIO

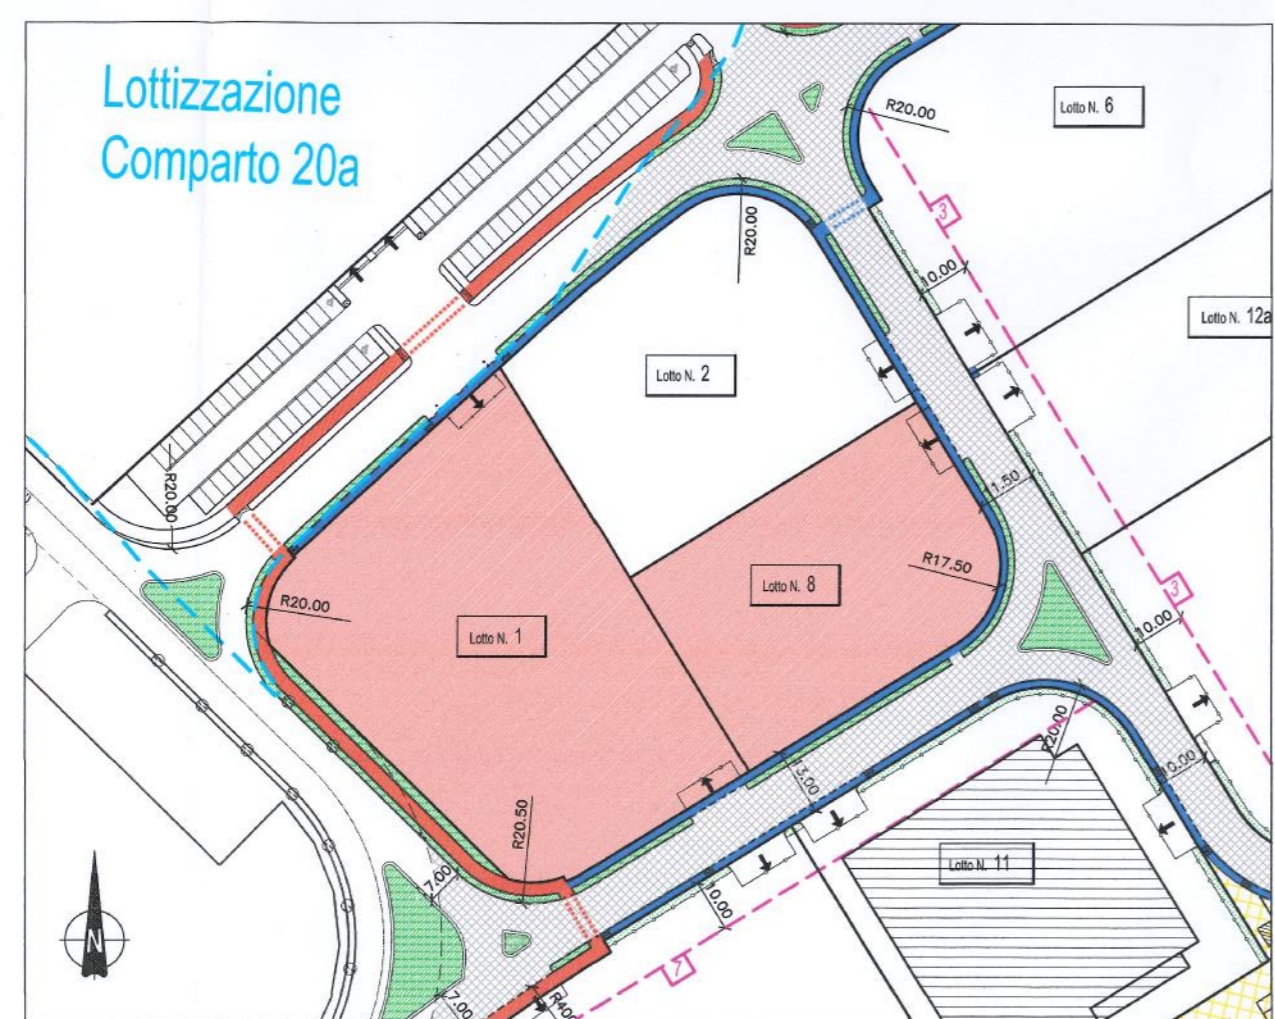


ESTRATTO PLANIMETRICO P.d.L. D3.1  
in loc. S. Giacomo di Veglia - scala 1:1000  
LOTTI OGGETTO DI INTERVENTO: NN.1-8

Comune di VITTORIO VENETO - foglio 80° mappali n. 883-892-935-937-938  
Estratto di Mappa Catastale 1\_2000

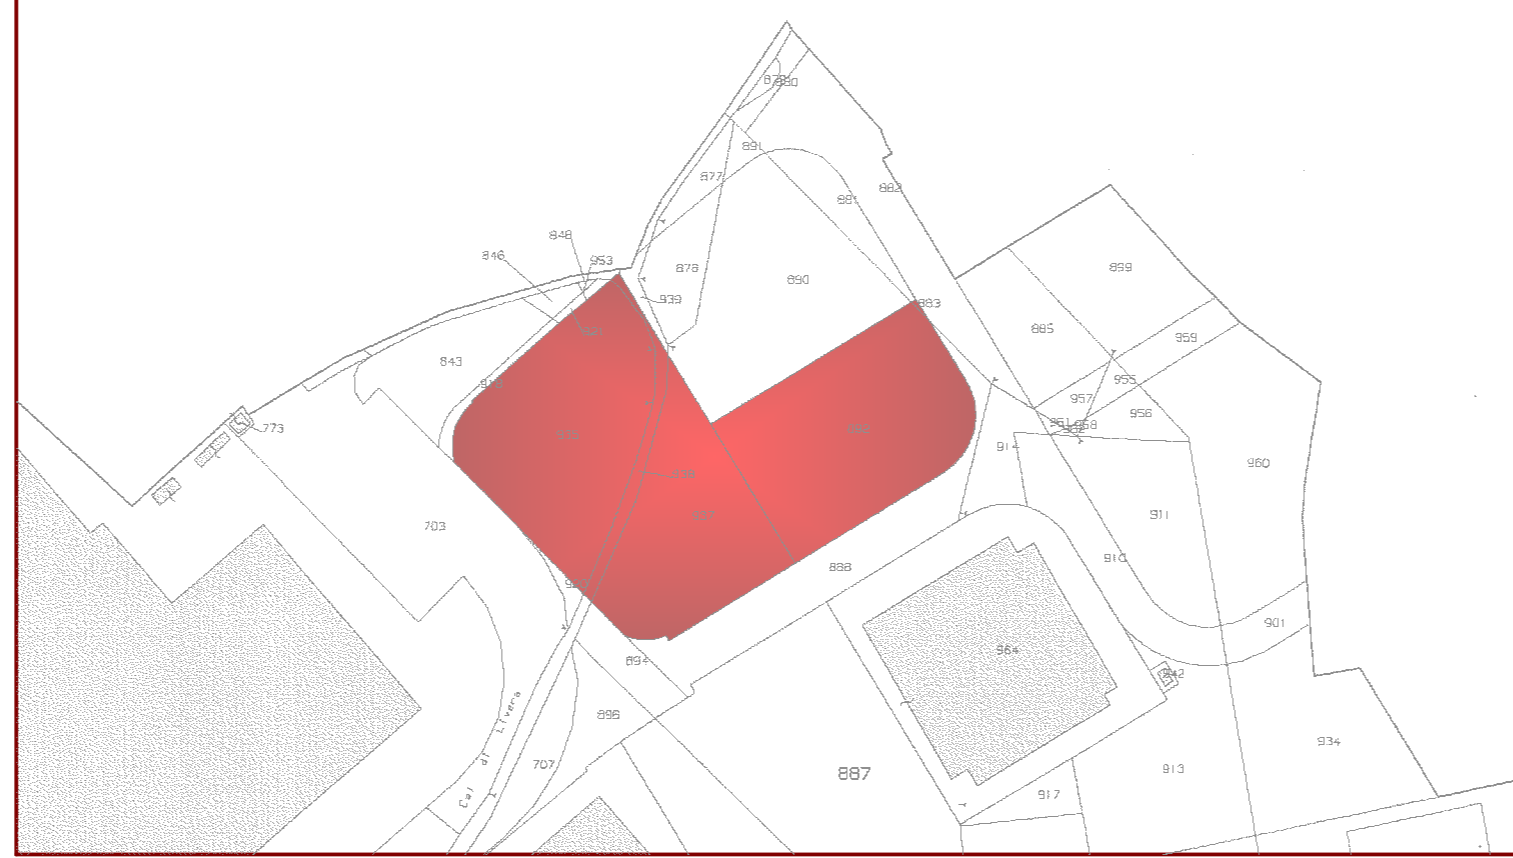

Comune di VITTORIO VENETO - Estratto P.R.G. 1\_2000

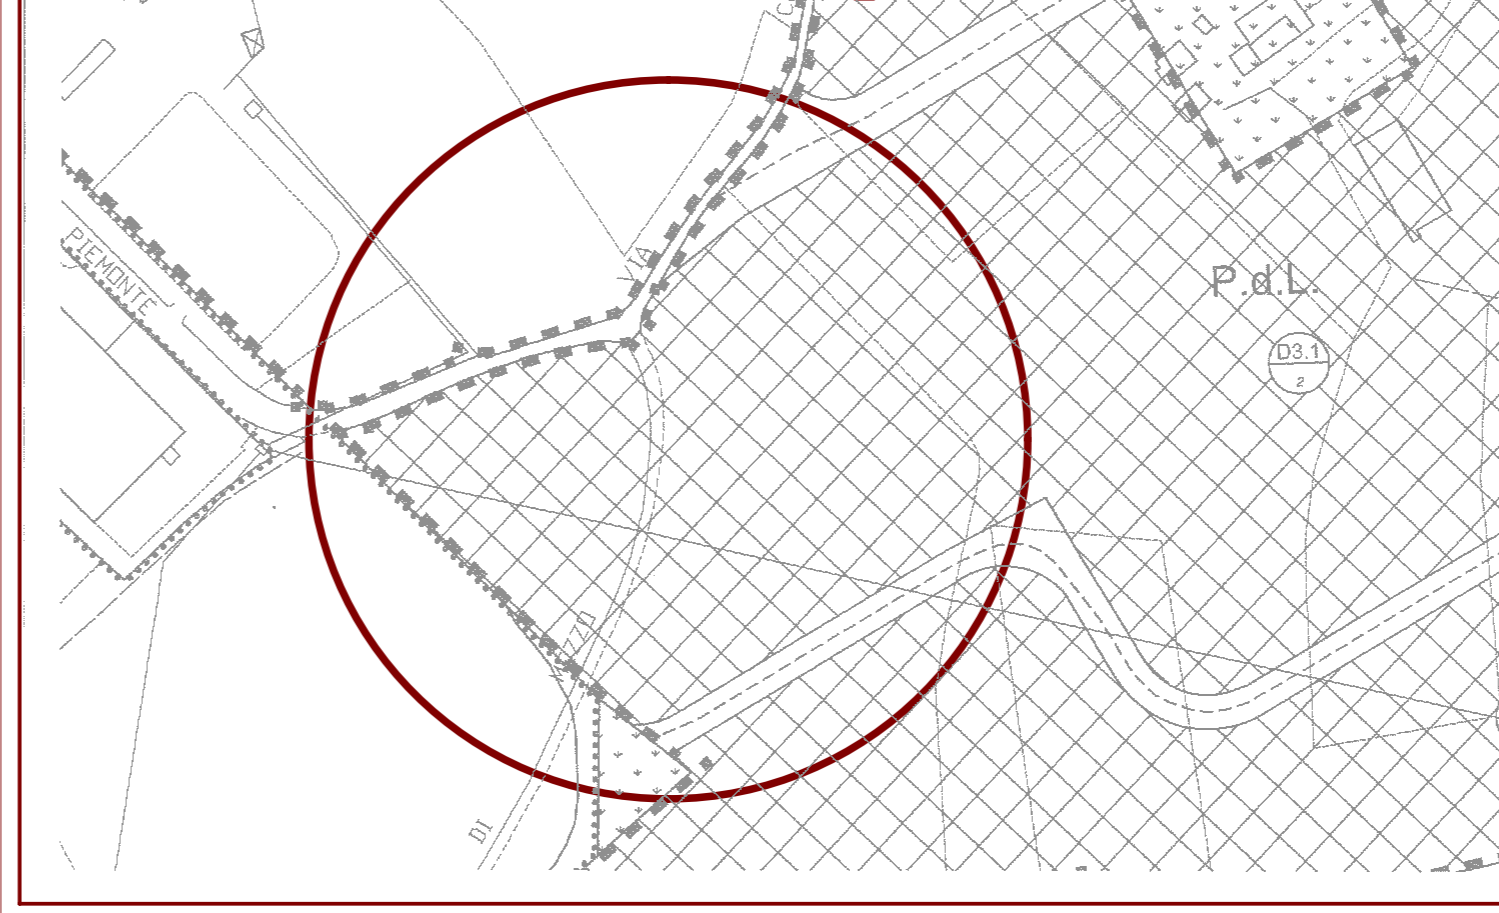

Il Progettista Architettonico : CITRON arch. Michele  
via Cadore n.11/5 - 31020 San Vendemiano - Treviso  
Tel.0438.470777 - 335.7868509 - mail : michele@studiocitronedaras.com - PEC : michele.citron@archworldpec.it  
Coordinatore Studio Preliminare Ambientale : PAVAN ing. Sergio  
via Brigata Julia n.55 - 31040 Giavera del Montello - Treviso  
Tel. 349.7230013 - mail : info@sergiopavan.com - PEC : sergio.pavan@ingpec.eu

Tavola n.

1