




PROSPETTO SUD EST



PROSPETTO NORD EST





PROSPETTO NORD OVEST

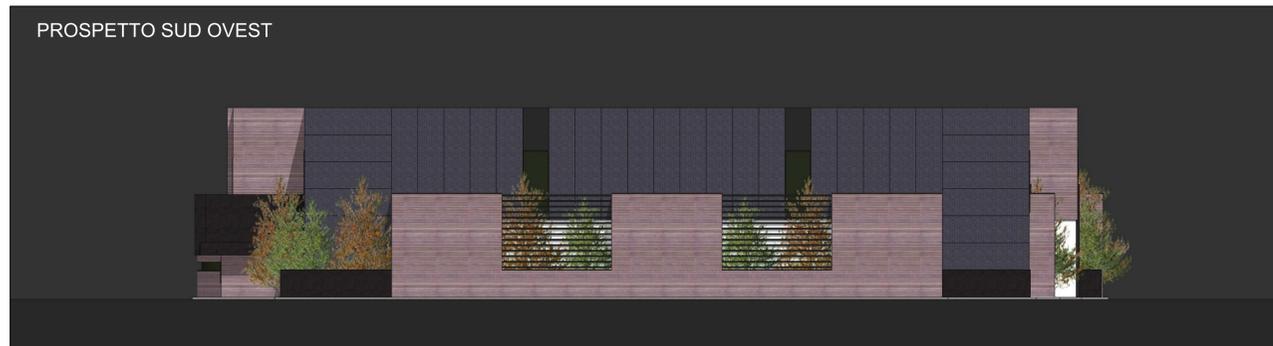

PROSPETTO SUD OVEST



vista da via Piemonte _ via Abruzzo

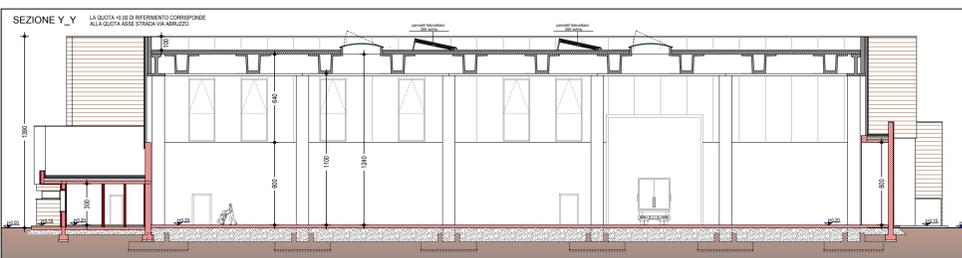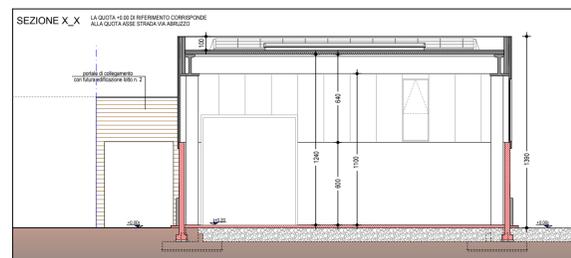

vista da via Piemonte _ via Veneto


Provincia di TREVISO

Comune di VITTORIO VENETO

REALIZZAZIONE DI NUOVO IMPIANTO
DI RECUPERO RIFIUTI NON PERICOLOSI
Lotto n. 1-8 PdL "Z.T.O. D3.1"

VERIFICA DI ASSOGGETTABILITA' alla procedura V.I.A.
ai sensi art.19 D.Lgs 152/2006

Ditta :
CARTONFER srl
P.IVA 04375100262
via PIEMONTE, 5
31029 - Vittorio Veneto TV

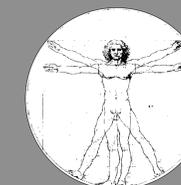

SCALA 1:200
EMISSIONE febbraio 2021

Titolo tavola :
PROSPETTI E SEZIONI
VISTE RENDERATE

Il Progettista Architettonico : CITRON arch. Michele
via Cadore n.115, 31020 San Vendemiano - Treviso
Tel.0438-470777 - 335 7868509 - mail : michele@studioctronedaras.com - PEC : michele.ctron@archiworldpec.it
Coordinatore Studio Preliminare Ambientale : PAVAN ing. Sergio
via Brigata Julia n.55, 31040 Gaverina del Montello - Treviso
Tel. 349 7230013 - mail : info@sergiopavan.com - PEC : sergio.pavan@ingpec.eu

Tavola n.

4