

FARO 1



CONO VISIVO "A"

FARO 2




CONO VISIVO "B"

FARO 3



CONO VISIVO "C"

FARO 4

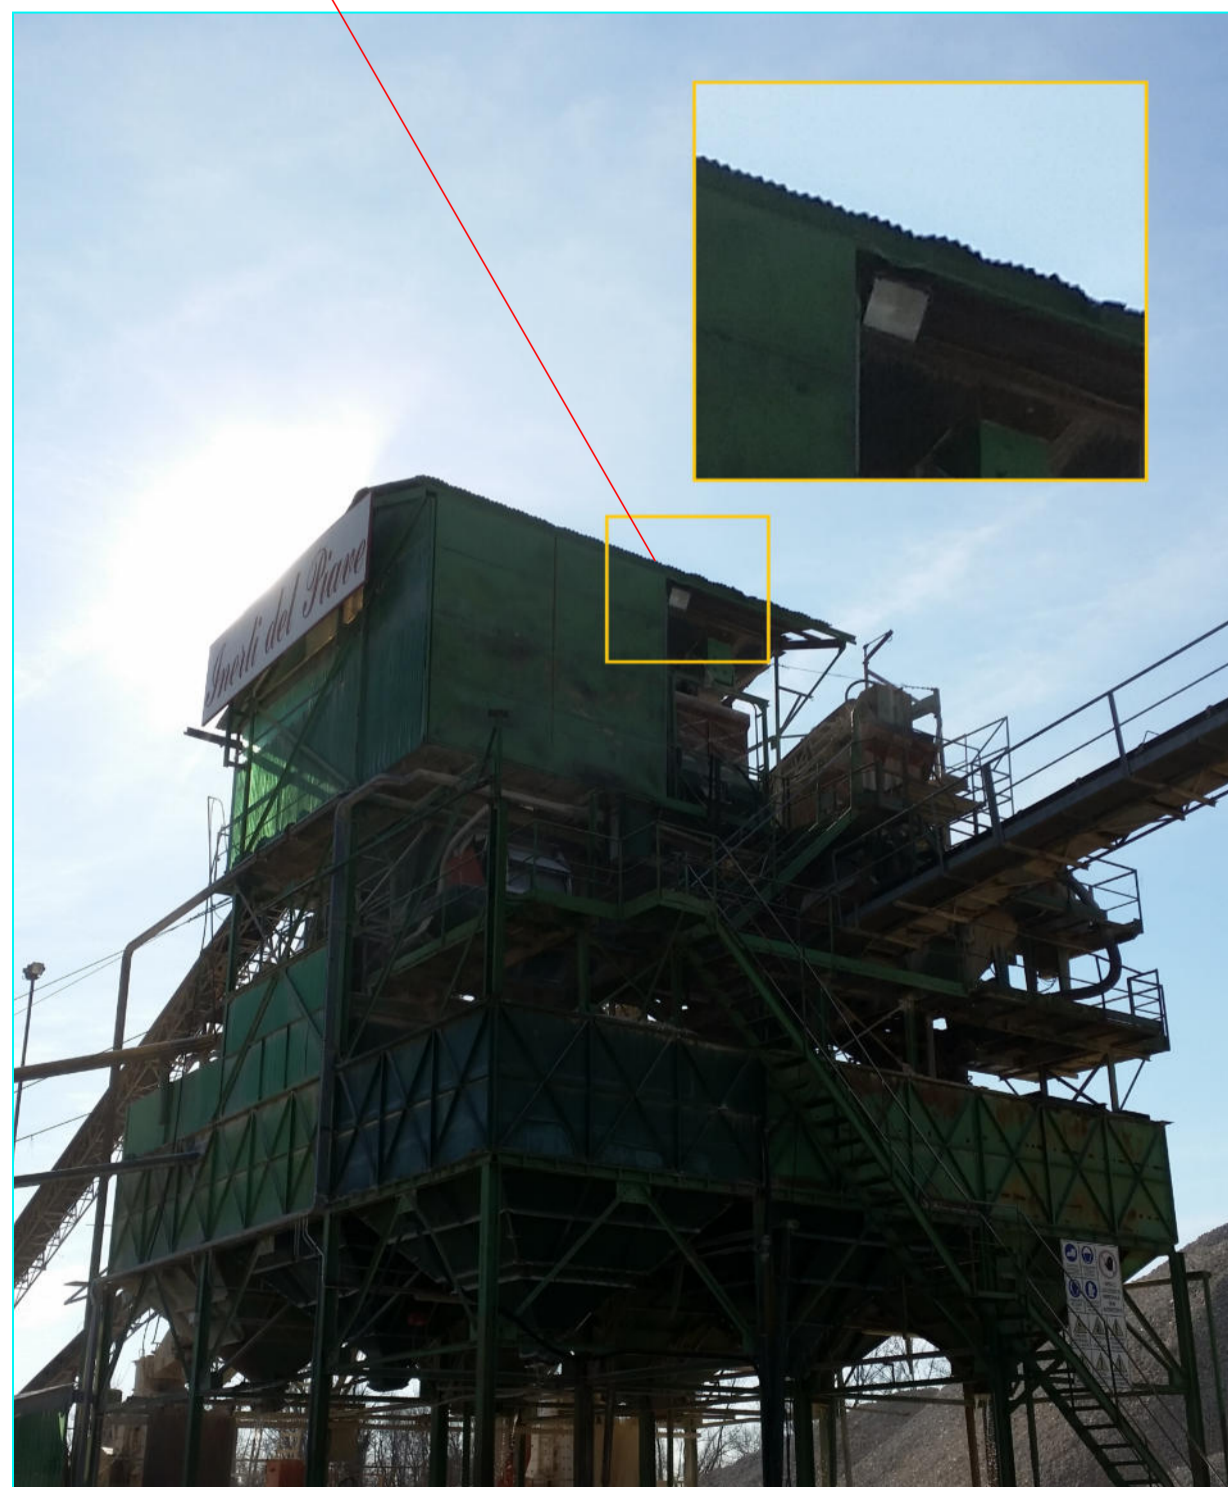


CONO VISIVO "D"

FARI 5 E 6



CONO VISIVO "E"

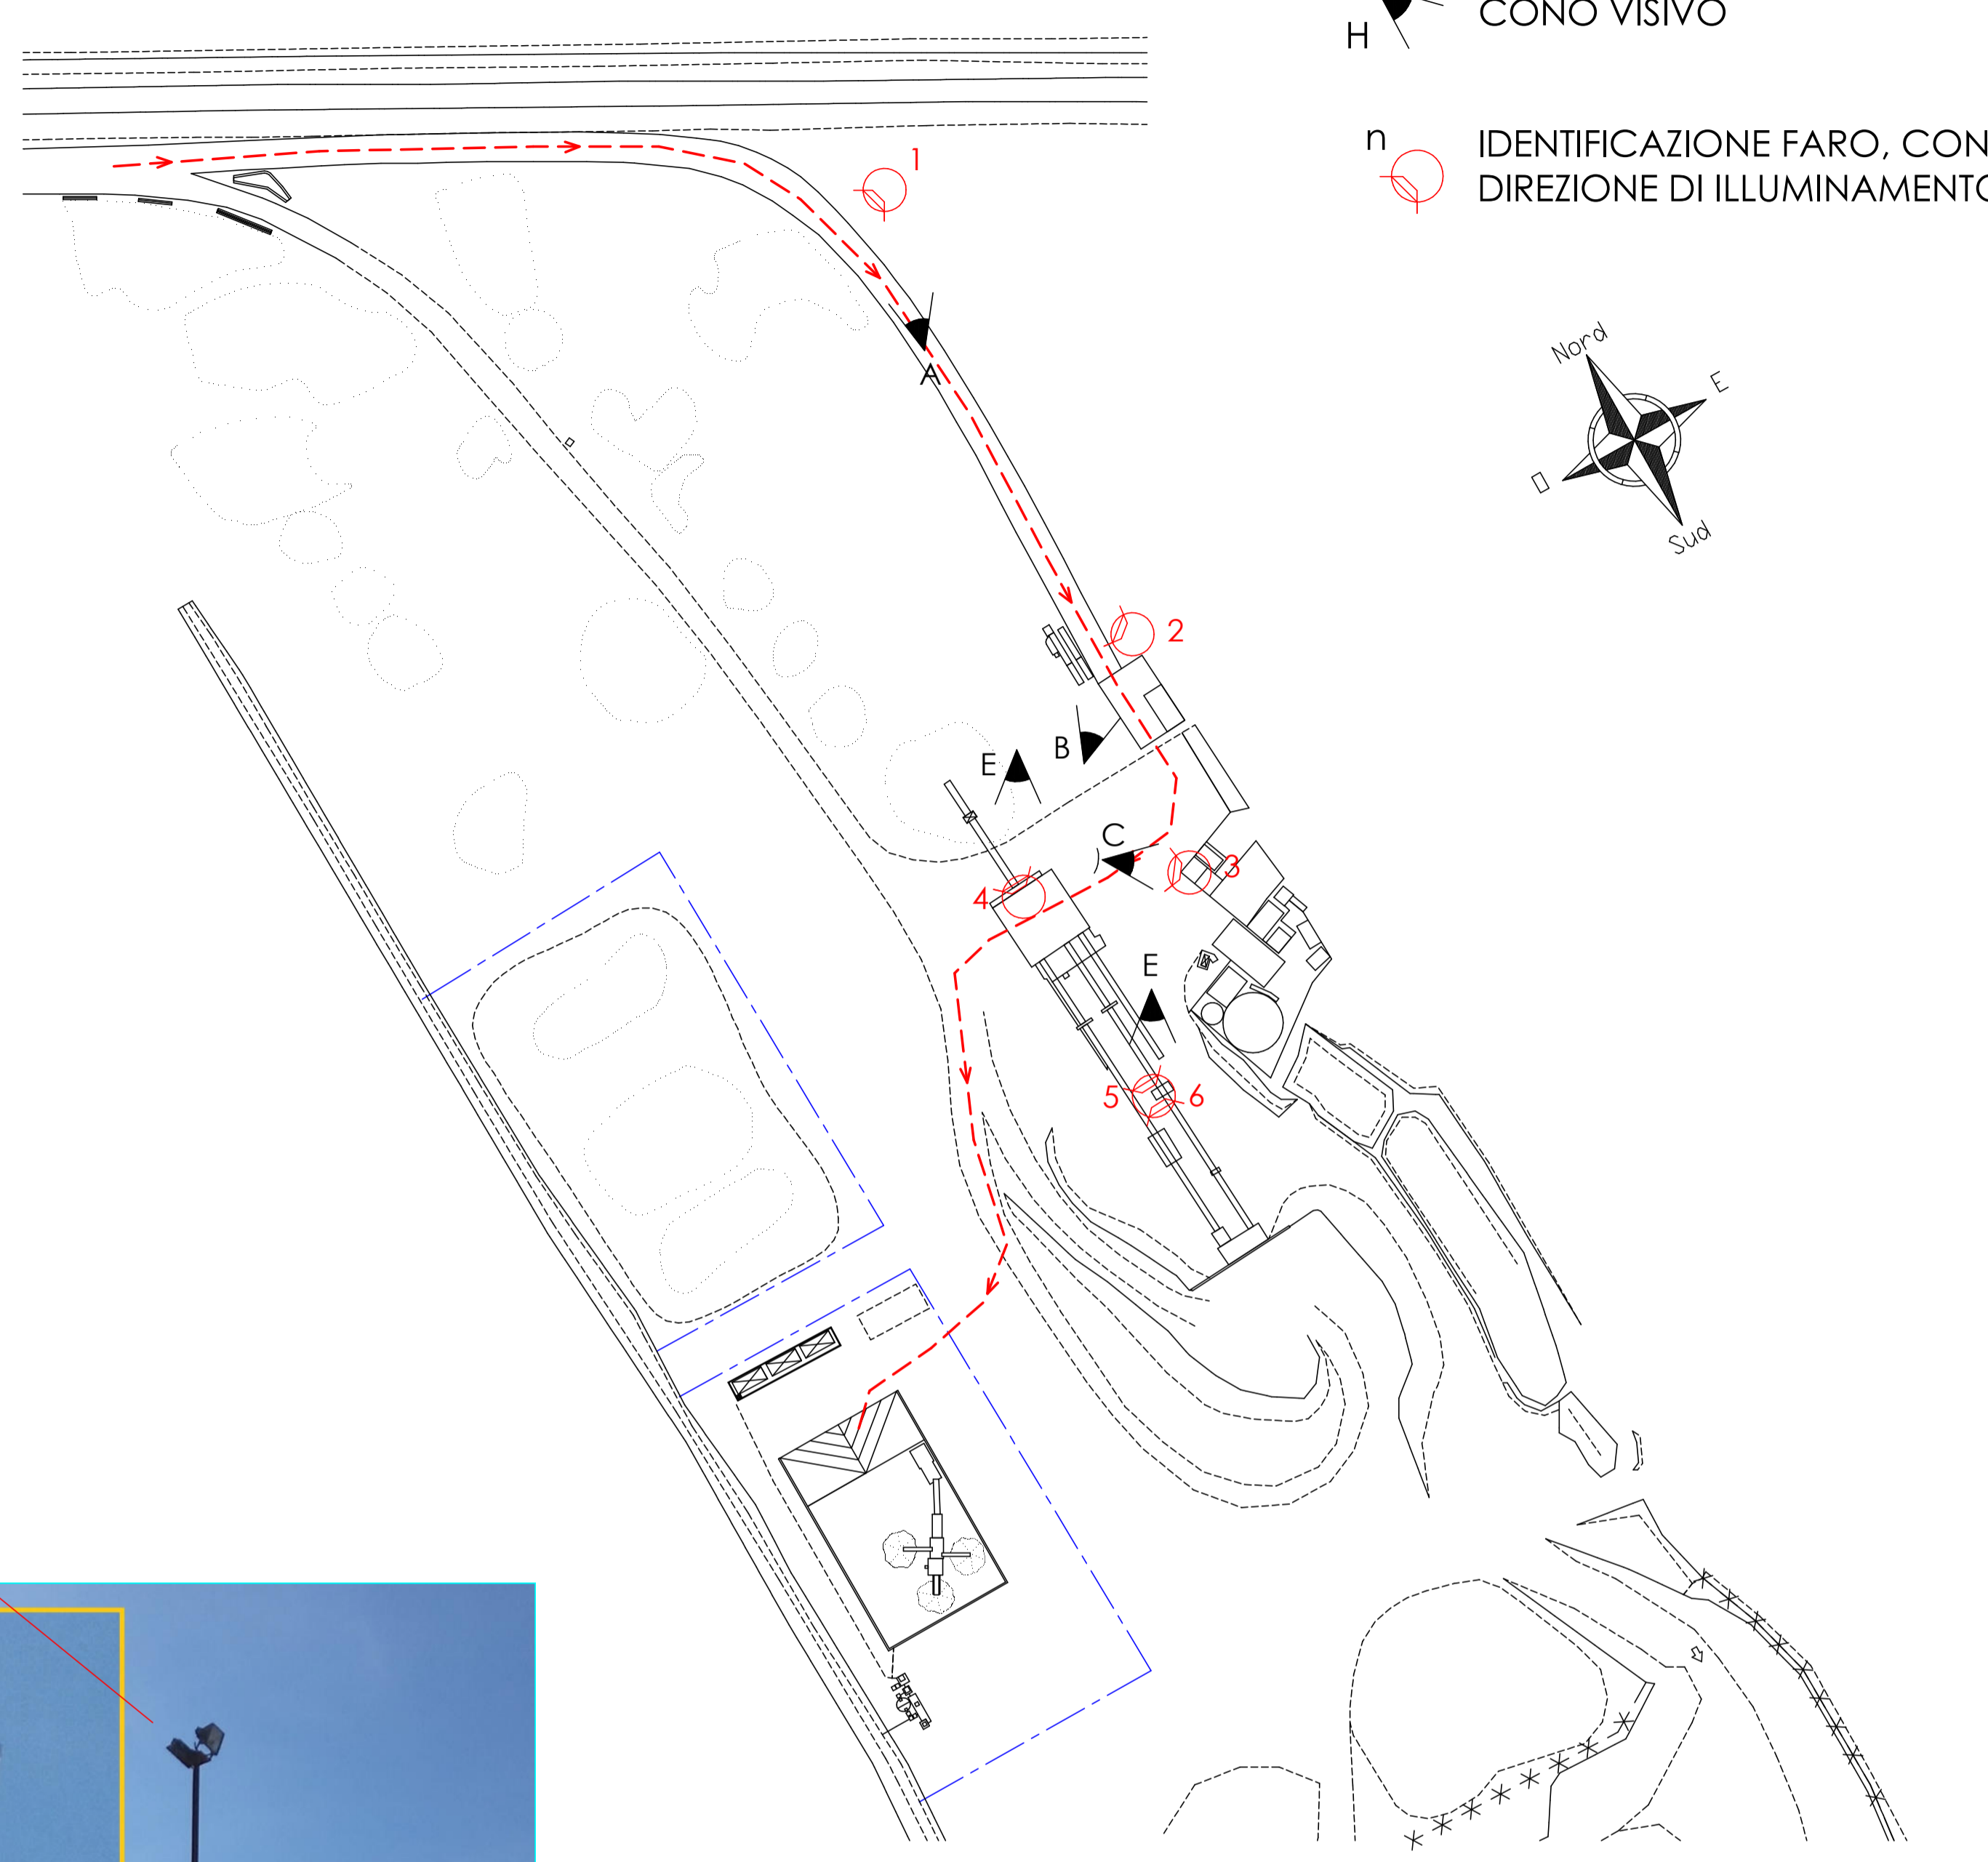

emissione del 17/02/2021

**eco consulting** ECOCONSULTING S.r.l.  
Piazzetta Giordano Domenico Beotto, 7  
31010 CINAZOLMO (TV) Tel.: 04221834804

tavola **02.00**

committente **INERTI DEL PIAVE S.R.L.**  
Via Barca II, 09 - 31058 SUSEGANA (TV) ITALY  
IMPIANTO DI SANTA LUCIA DI PIAVE, LOCALITA' "GABBIANO"

oggetto **RINNOVO AUTORIZZAZIONE ALL'ESERCIZIO DELL'IMPIANTO DI RECUPERO RIFIUTI SPECIALI NON PERICOLOSI**  
SCREENING VIA AI SENSI ART. 13 L.R. 4/2016

disegno **Planimetria punti di illuminazione**

scala **1:1000**

progettista committente

La proprietà del presente elaborato è tutelata ai termini di legge. E' vietata qualsiasi forma di riproduzione o di copia non autorizzata.