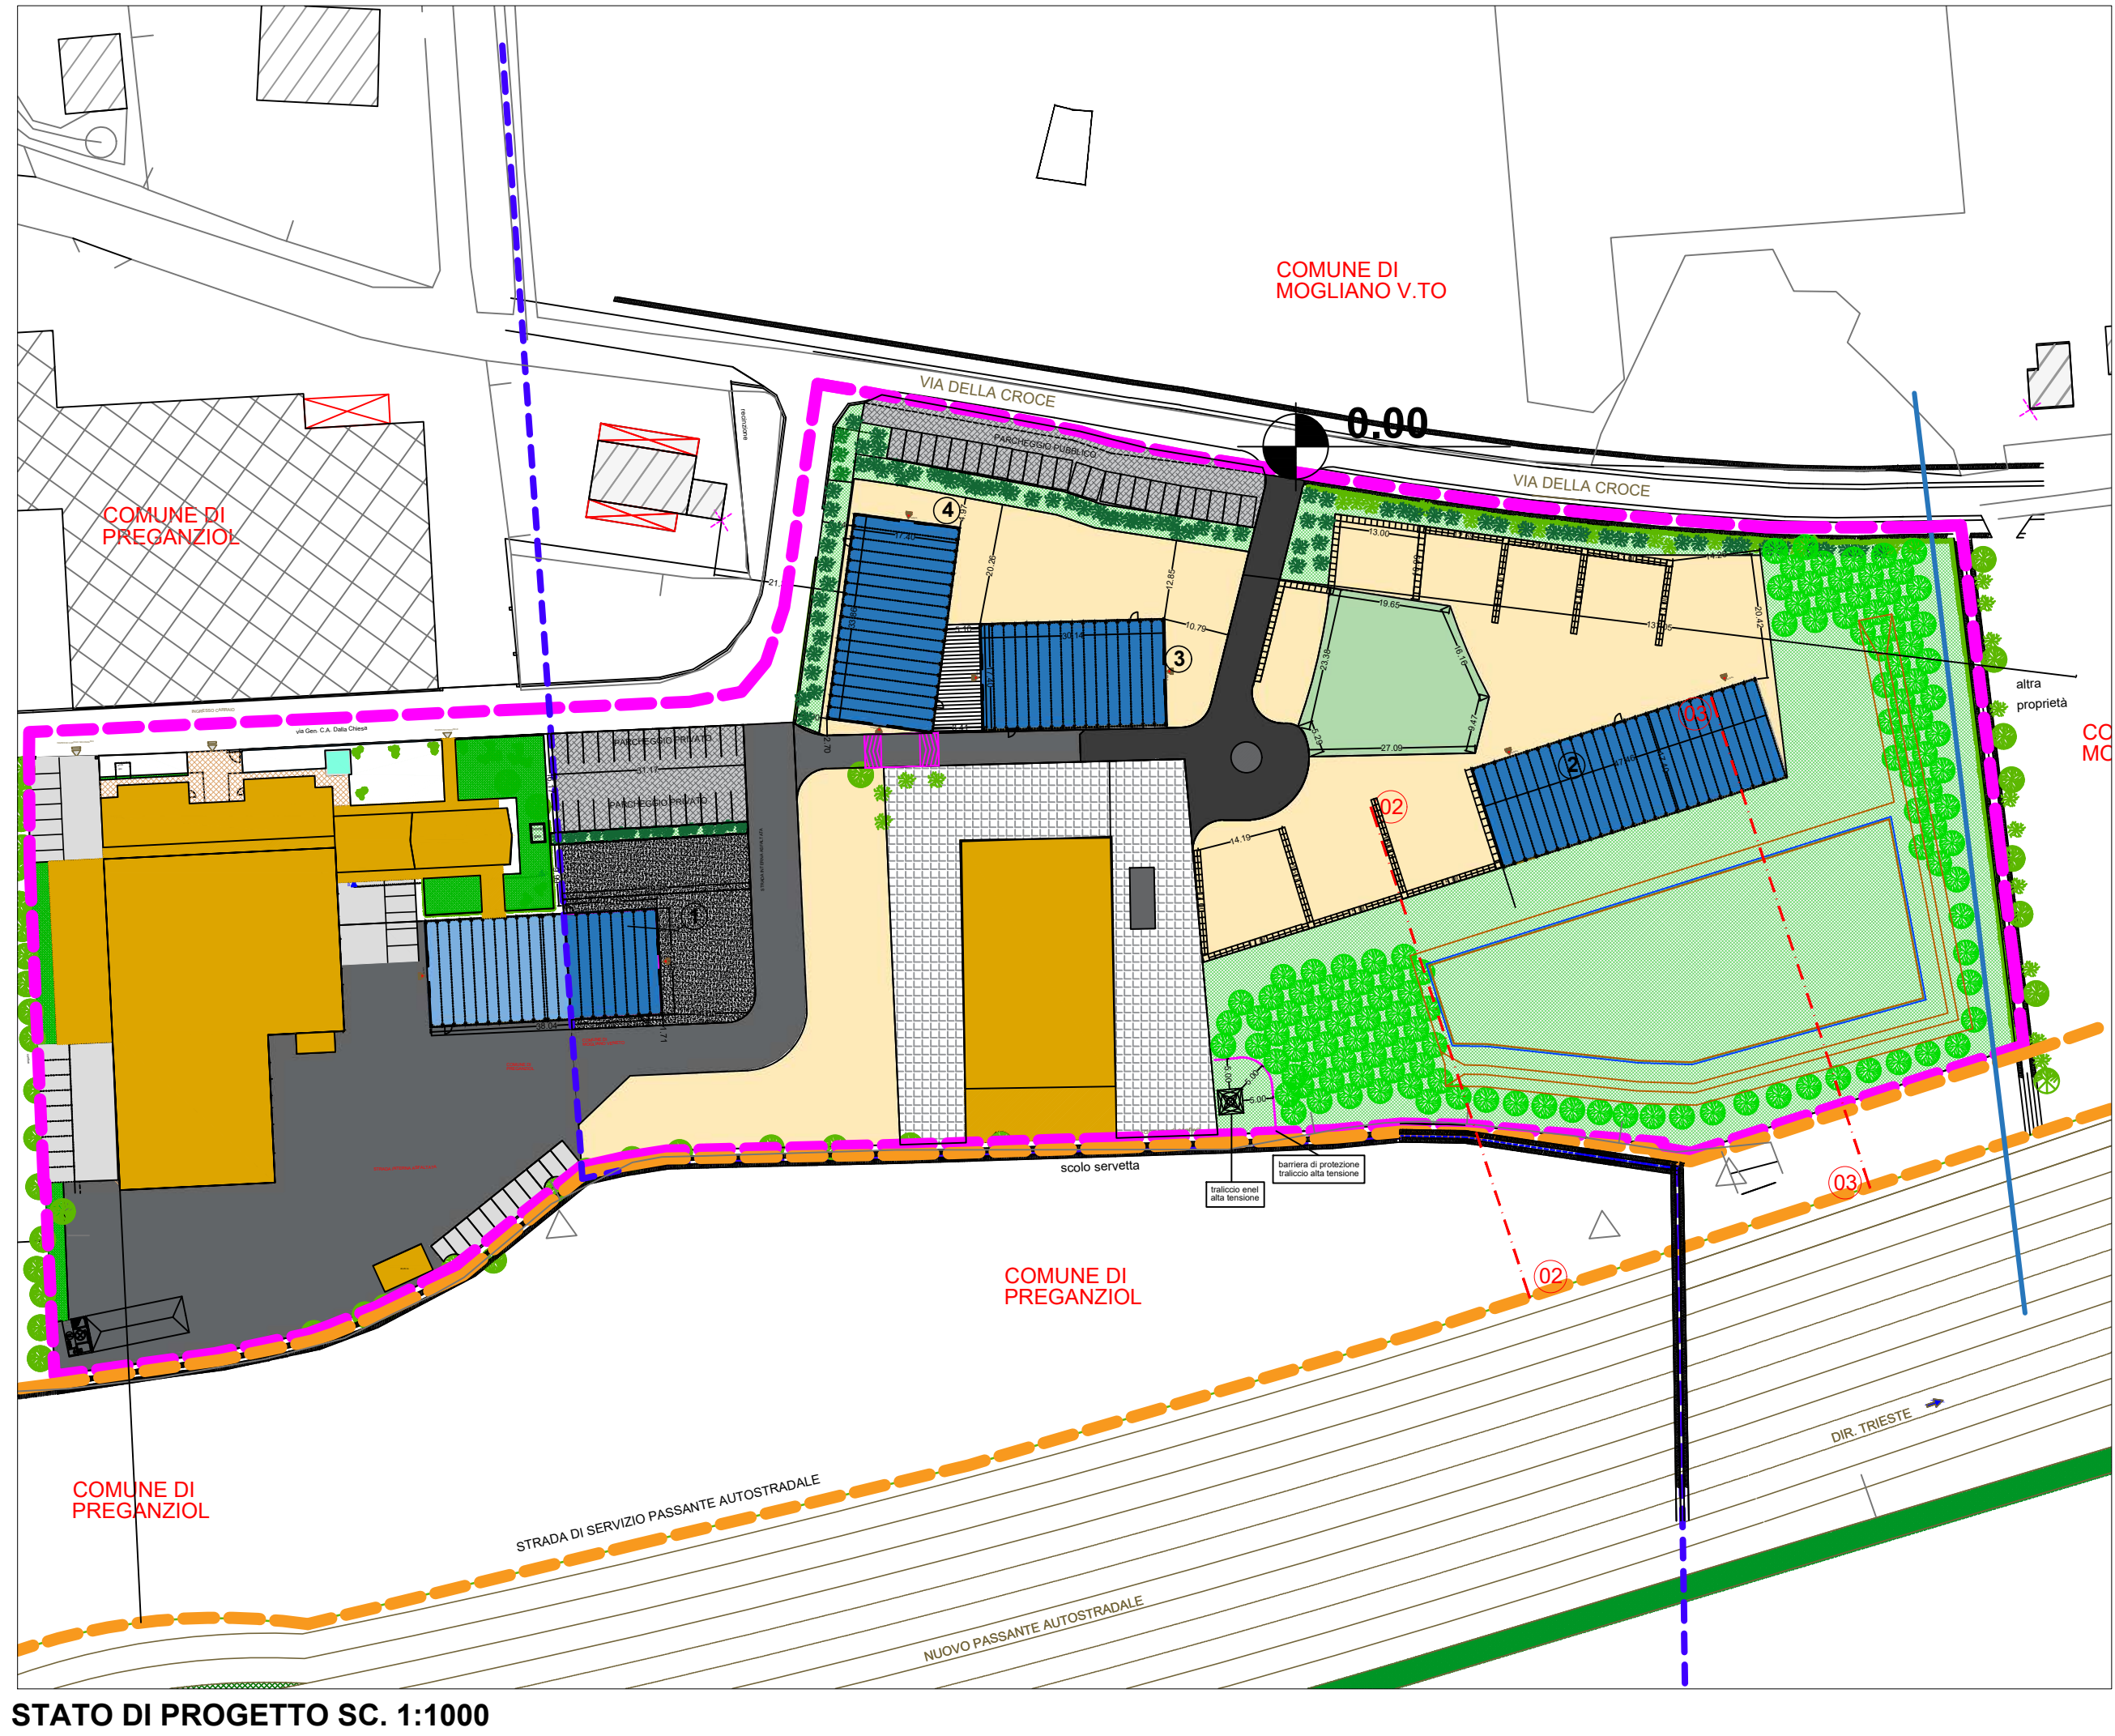
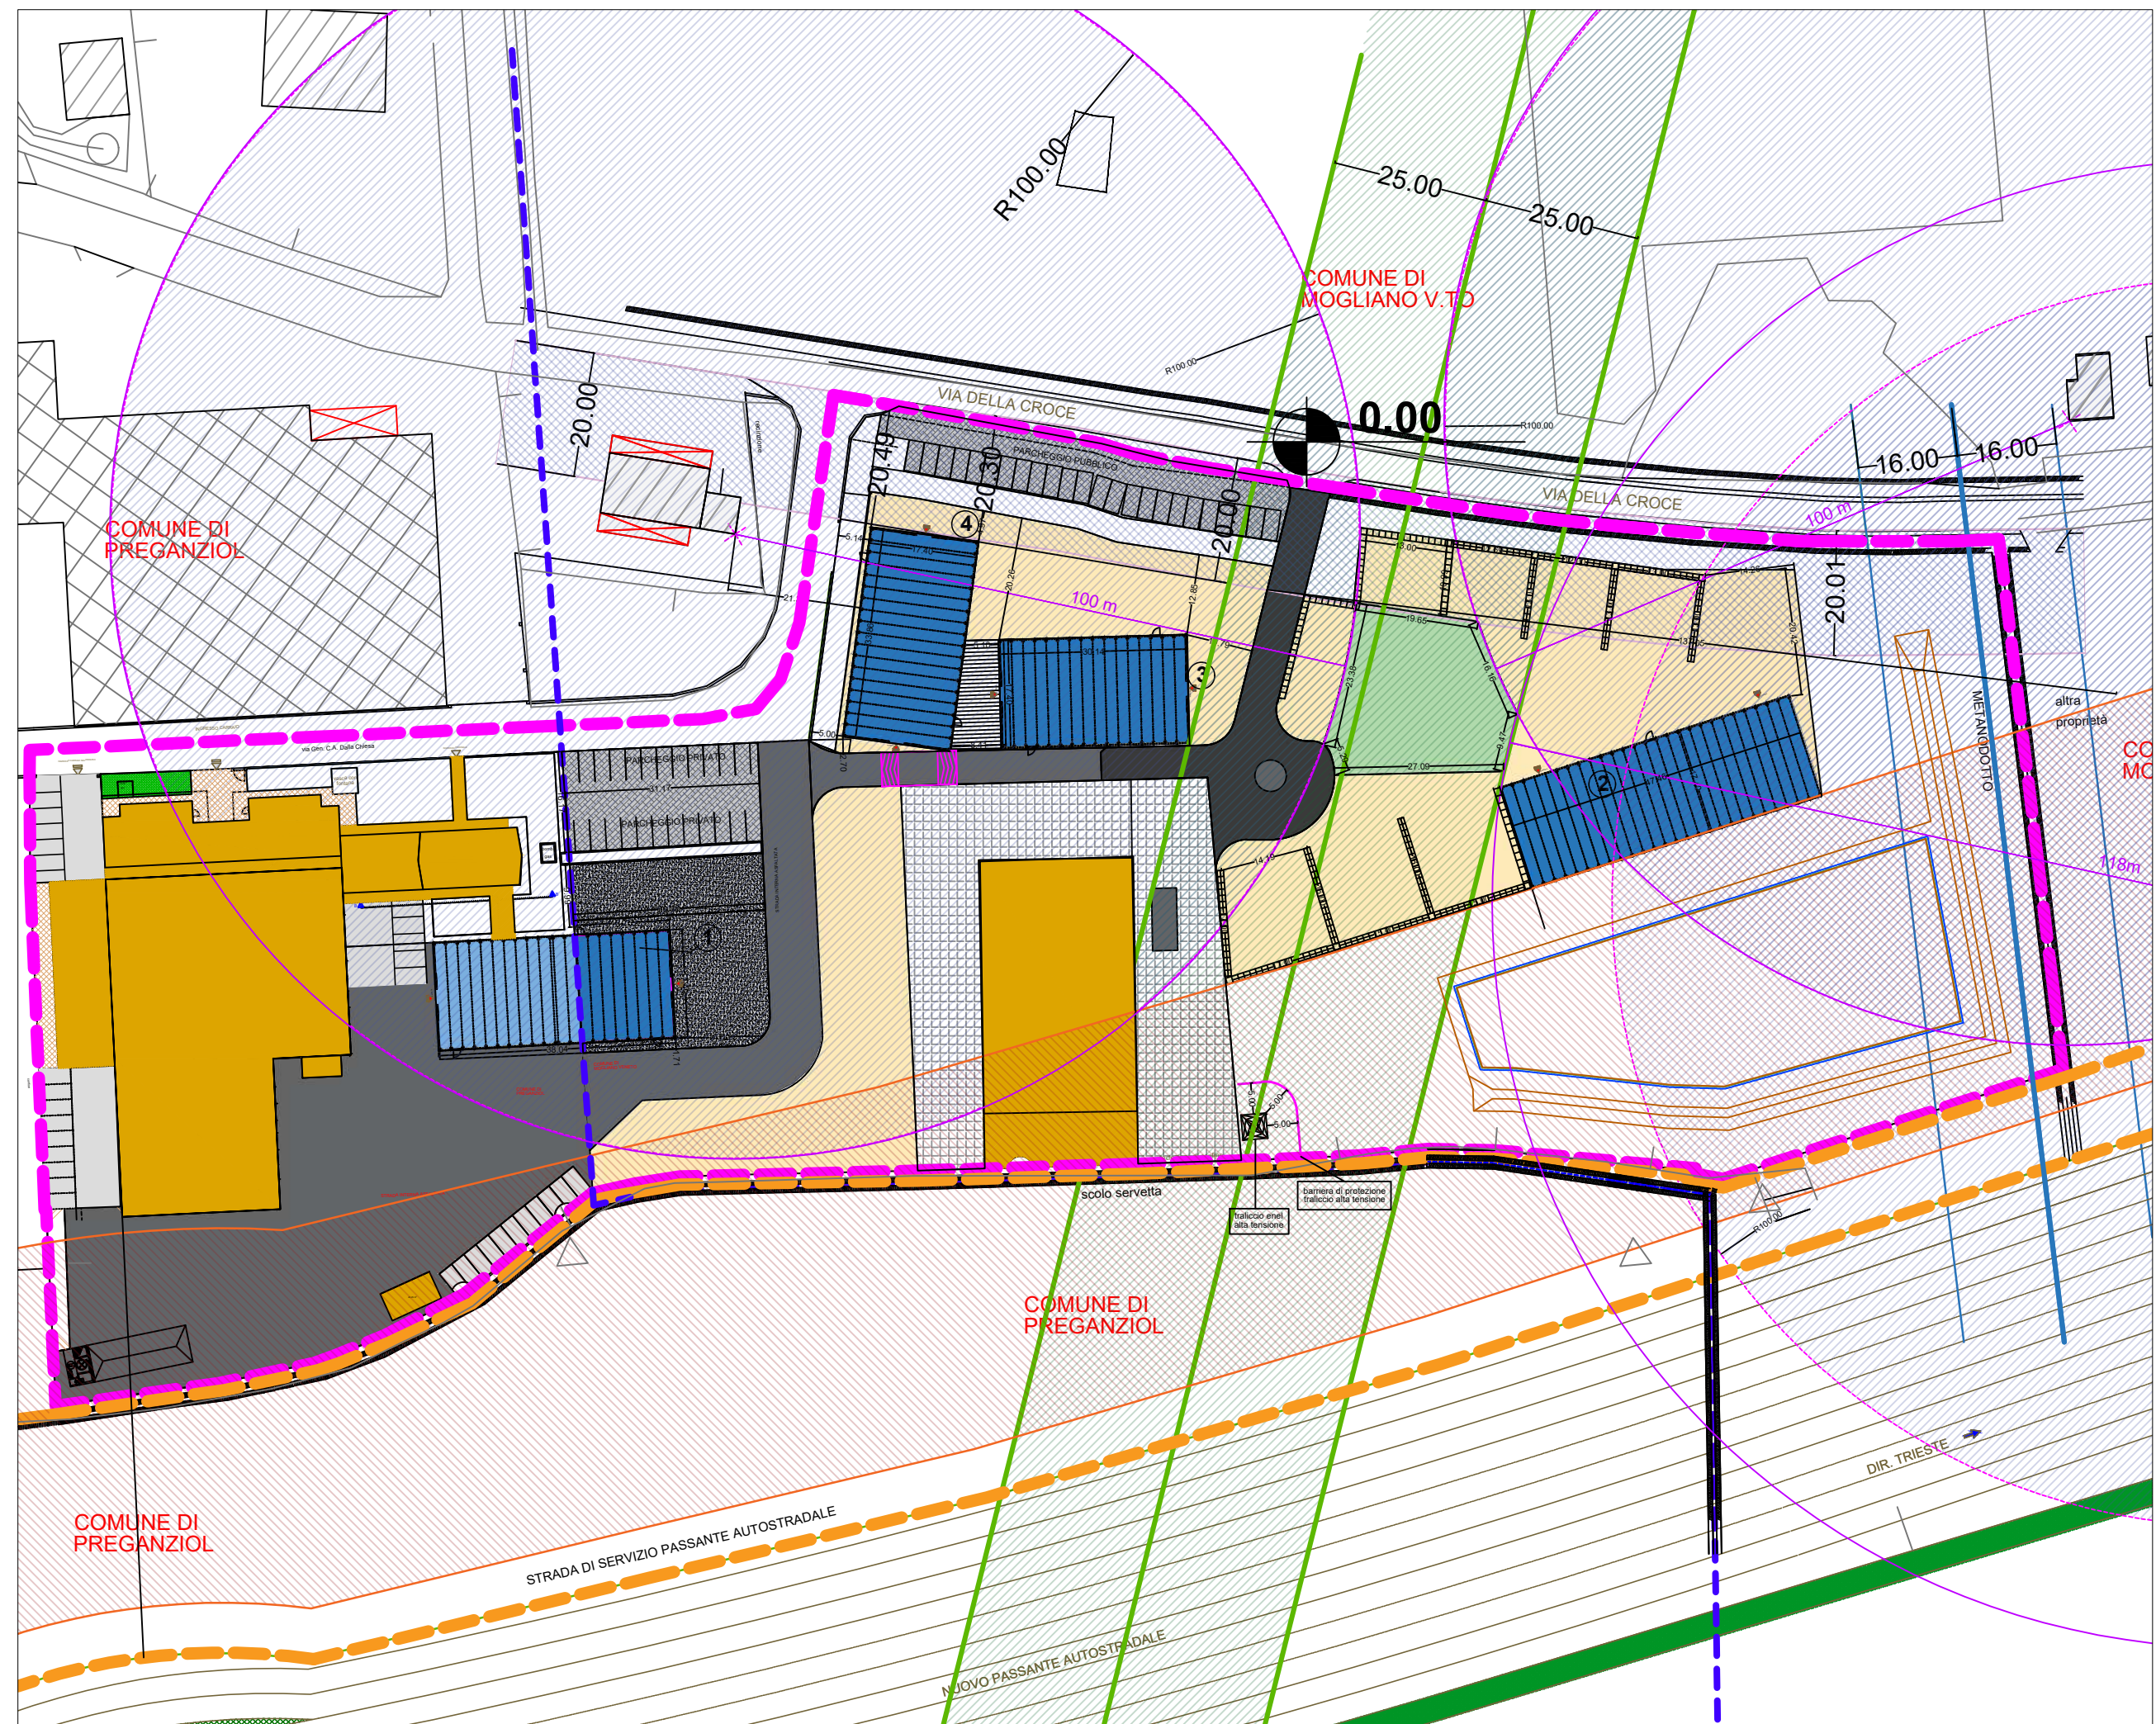
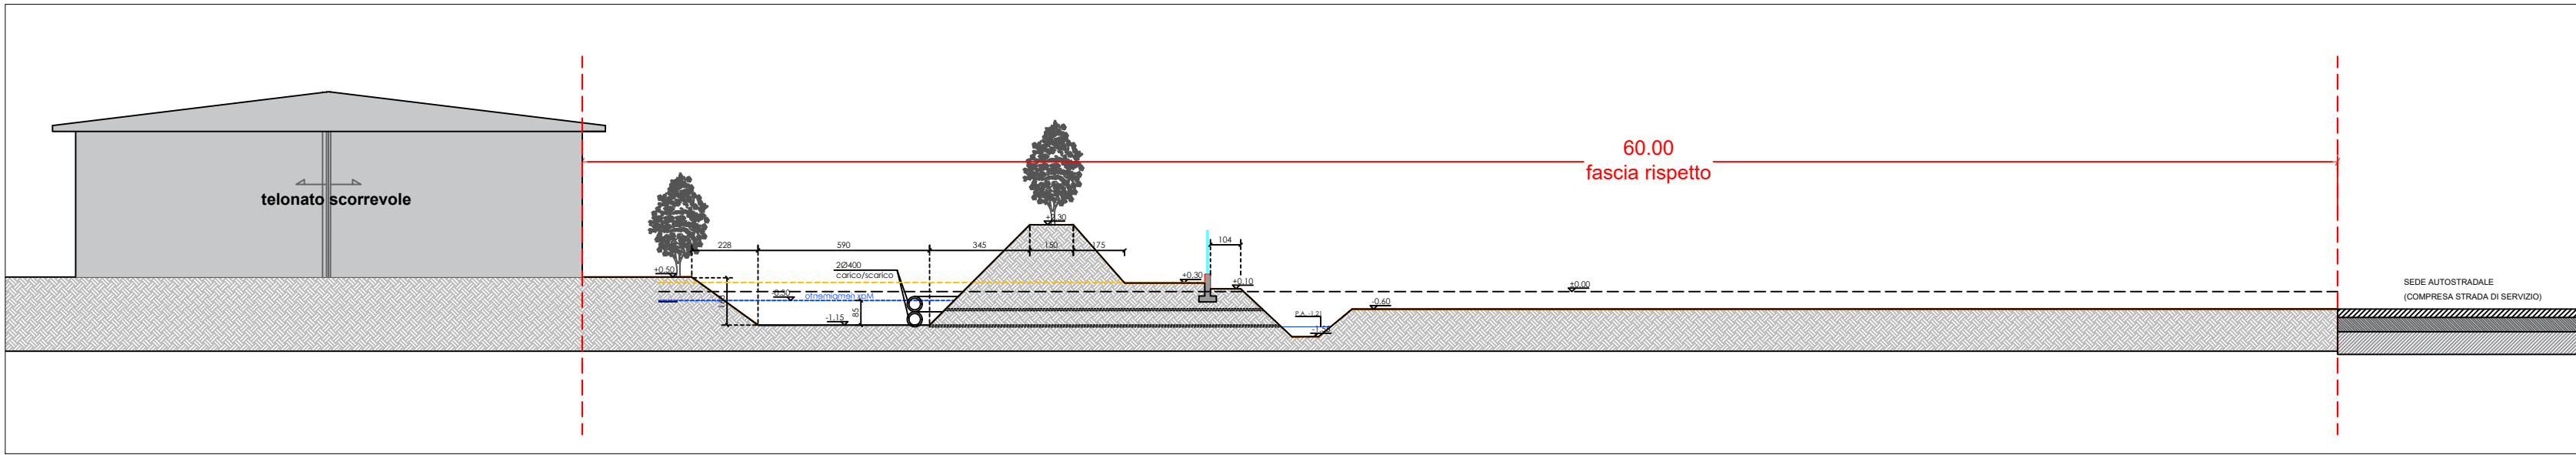
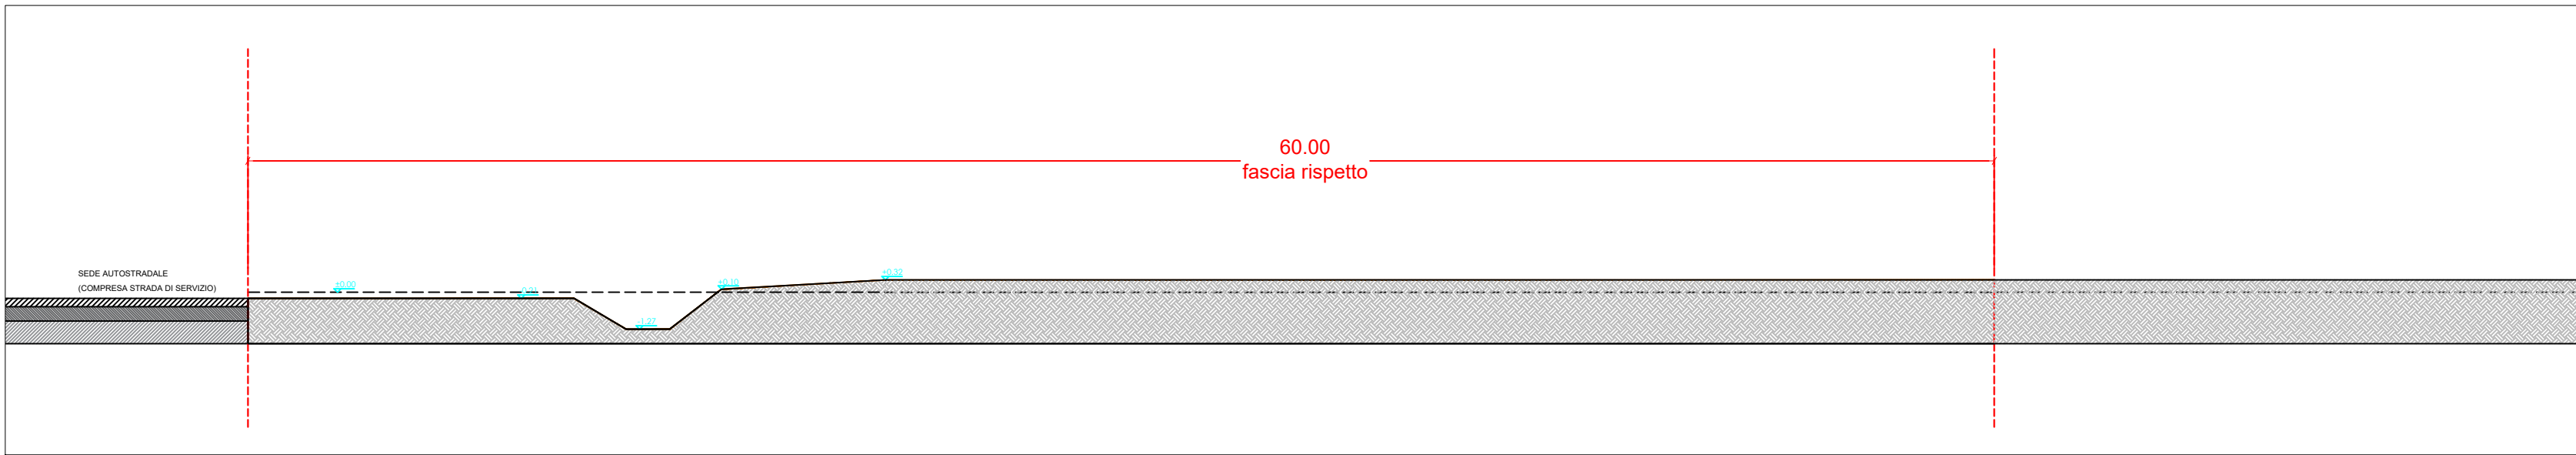
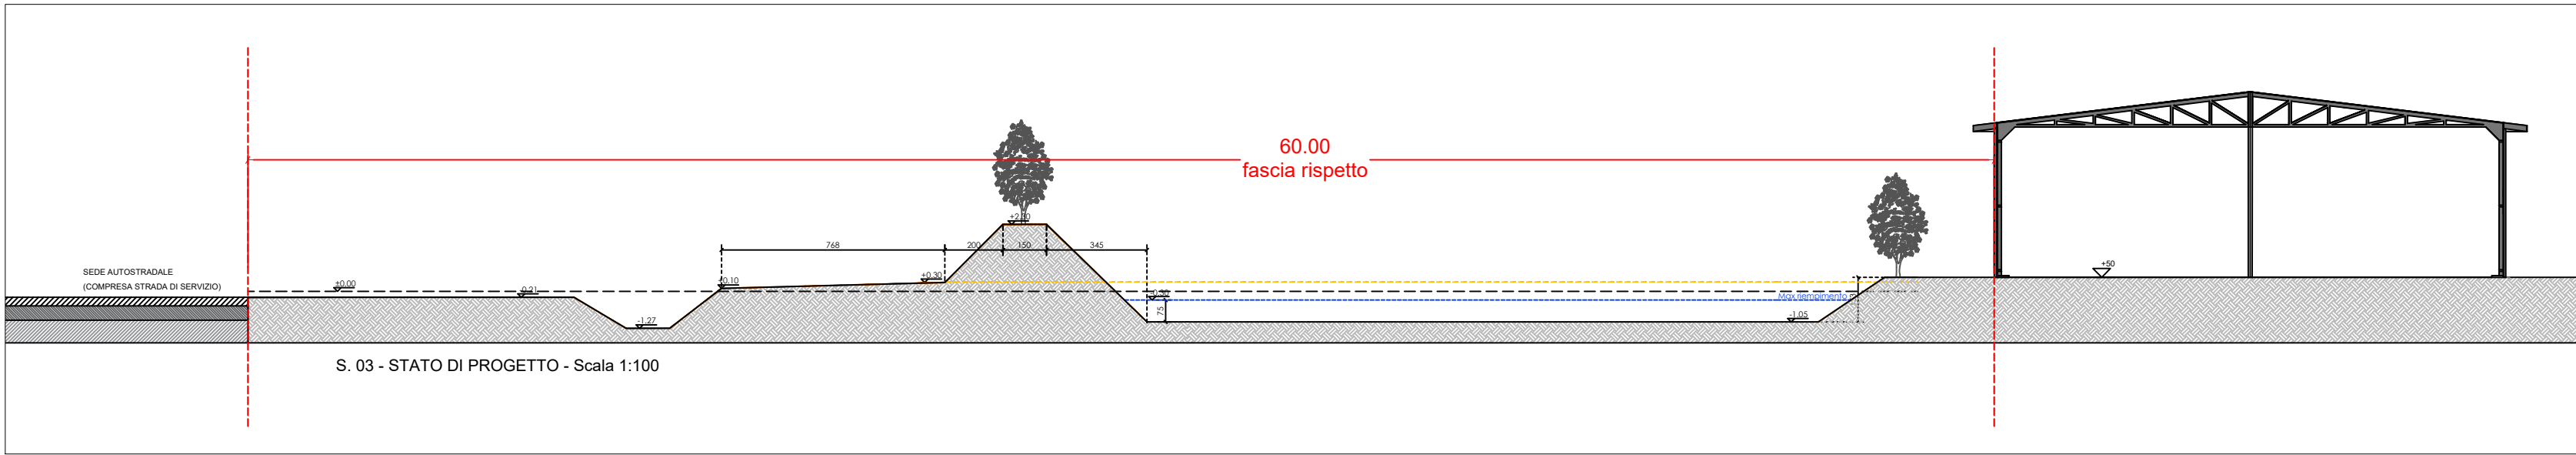
**SEZIONE 2 - STATO DI FATTO SC. 1:200****SEZIONE 2 - STATO DI PROGETTO SC. 1:200****SEZIONE 3 - STATO DI FATTO SC. 1:200****SEZIONE 3 - STATO DI PROGETTO SC. 1:200**