



Via Croce, Comune di Mogliano V.to  
Fig. 11 mapp. 360, 368, 369, 370, 371, 611


TITOLO: **MODIFICA SOSTANZIALE IMPIANTO AUTORIZZATO DI RECUPERO RIFIUTI SPECIALI PERICOLOSI E NON PERICOLOSI (ART.208 DEL D.Lgs. 152/2006)**

Progettista Arch. Raffaele De Masi Via Isontor 8 - 31100 - Treviso - iscritto Ordine Architetti Treviso n°700	Consulenza ambientale 	Scala 1 : 200
<b>rdm.3</b> raffaele de masi architetto	S.r.l.	TAV. N. 7
		21/12/2020

Rev	Data	Descrizione	Redaz	Verifica	Approv
5	08/04/2021	emissione	Ing. Berlese	Arch. De Masi	Arch. De Masi
3	05/02/2021	emissione	Ing. Berlese	Arch. De Masi	Arch. De Masi
0	21/12/2020	emissione	Ing. Berlese	Arch. De Masi	Arch. De Masi



STATO DI PROGETTO: PIANTE, PROSPETTI SEZIONE DI AMPLIAMENTO SU STRUTTURA ESISTENTE DI CAPANNONE - 1° STRALCIO

### OPERE PRIMO STRALCIO

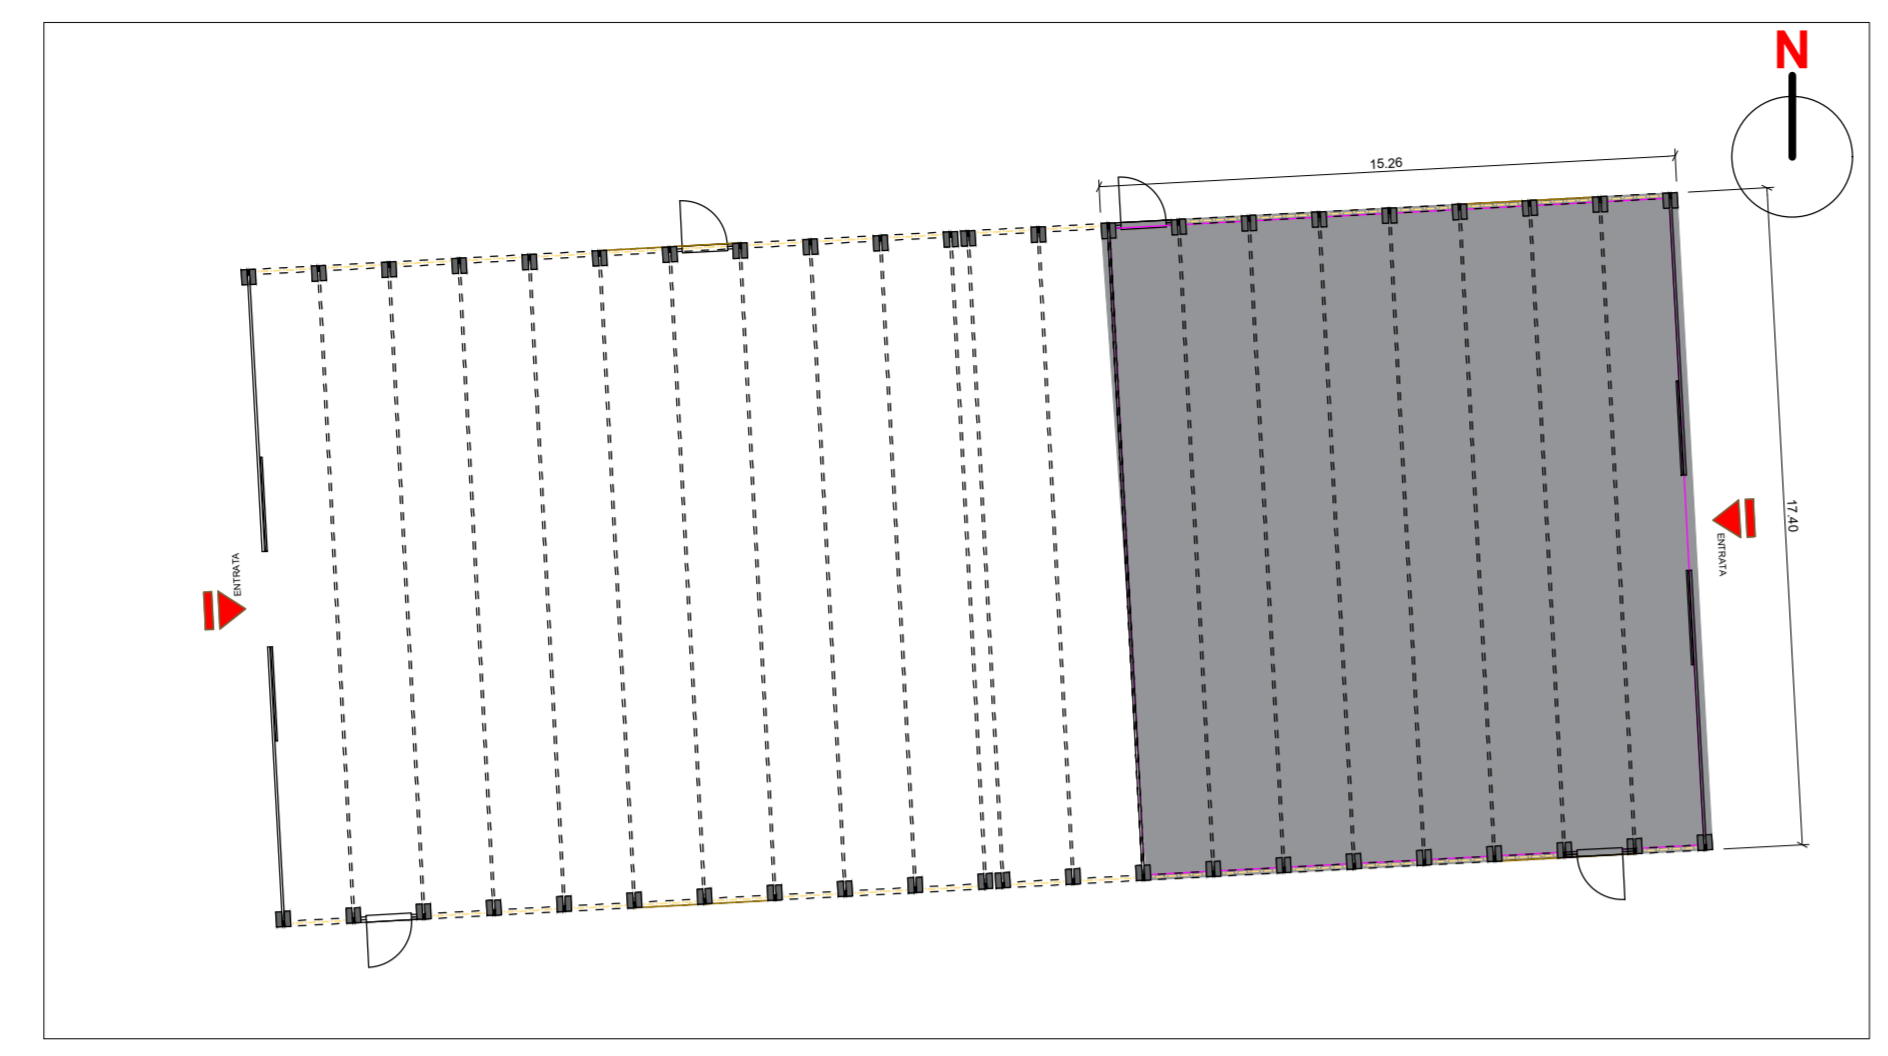


Planimetria scala 1:200


	L (m)	P (m)	area (mq)
PRIMO STRALCIO			
AMPLIAMENTO CAPANNONE ESISTENTE n° 1	15,26	17,40	265,52
EDIFICIO DI NUOVA REALIZZAZIONE n° 2	48,48	17,40	825,81
SUPERFICIE AREA COPERTA DEL TELONATO ESTENSIBILE			261,73
SECONDO STRALCIO			
EDIFICIO DI NUOVA REALIZZAZIONE n° 3	30,14	17,41	525,34
EDIFICIO DI NUOVA REALIZZAZIONE n° 4	33,86	17,41	589,16
SUPERFICIE AREA COPERTA DEL TELONATO ESTENSIBILE			304,22

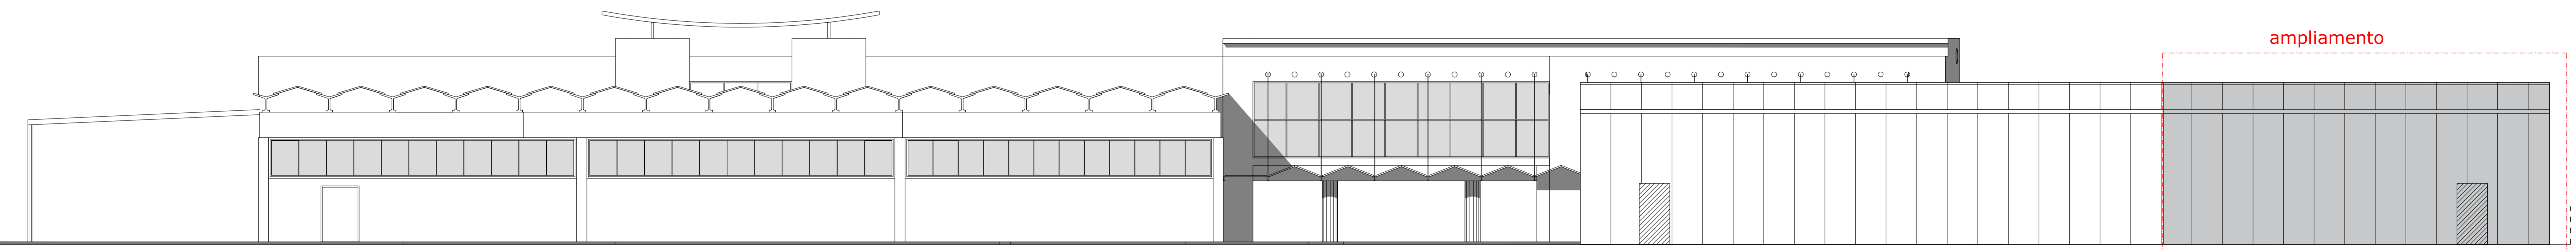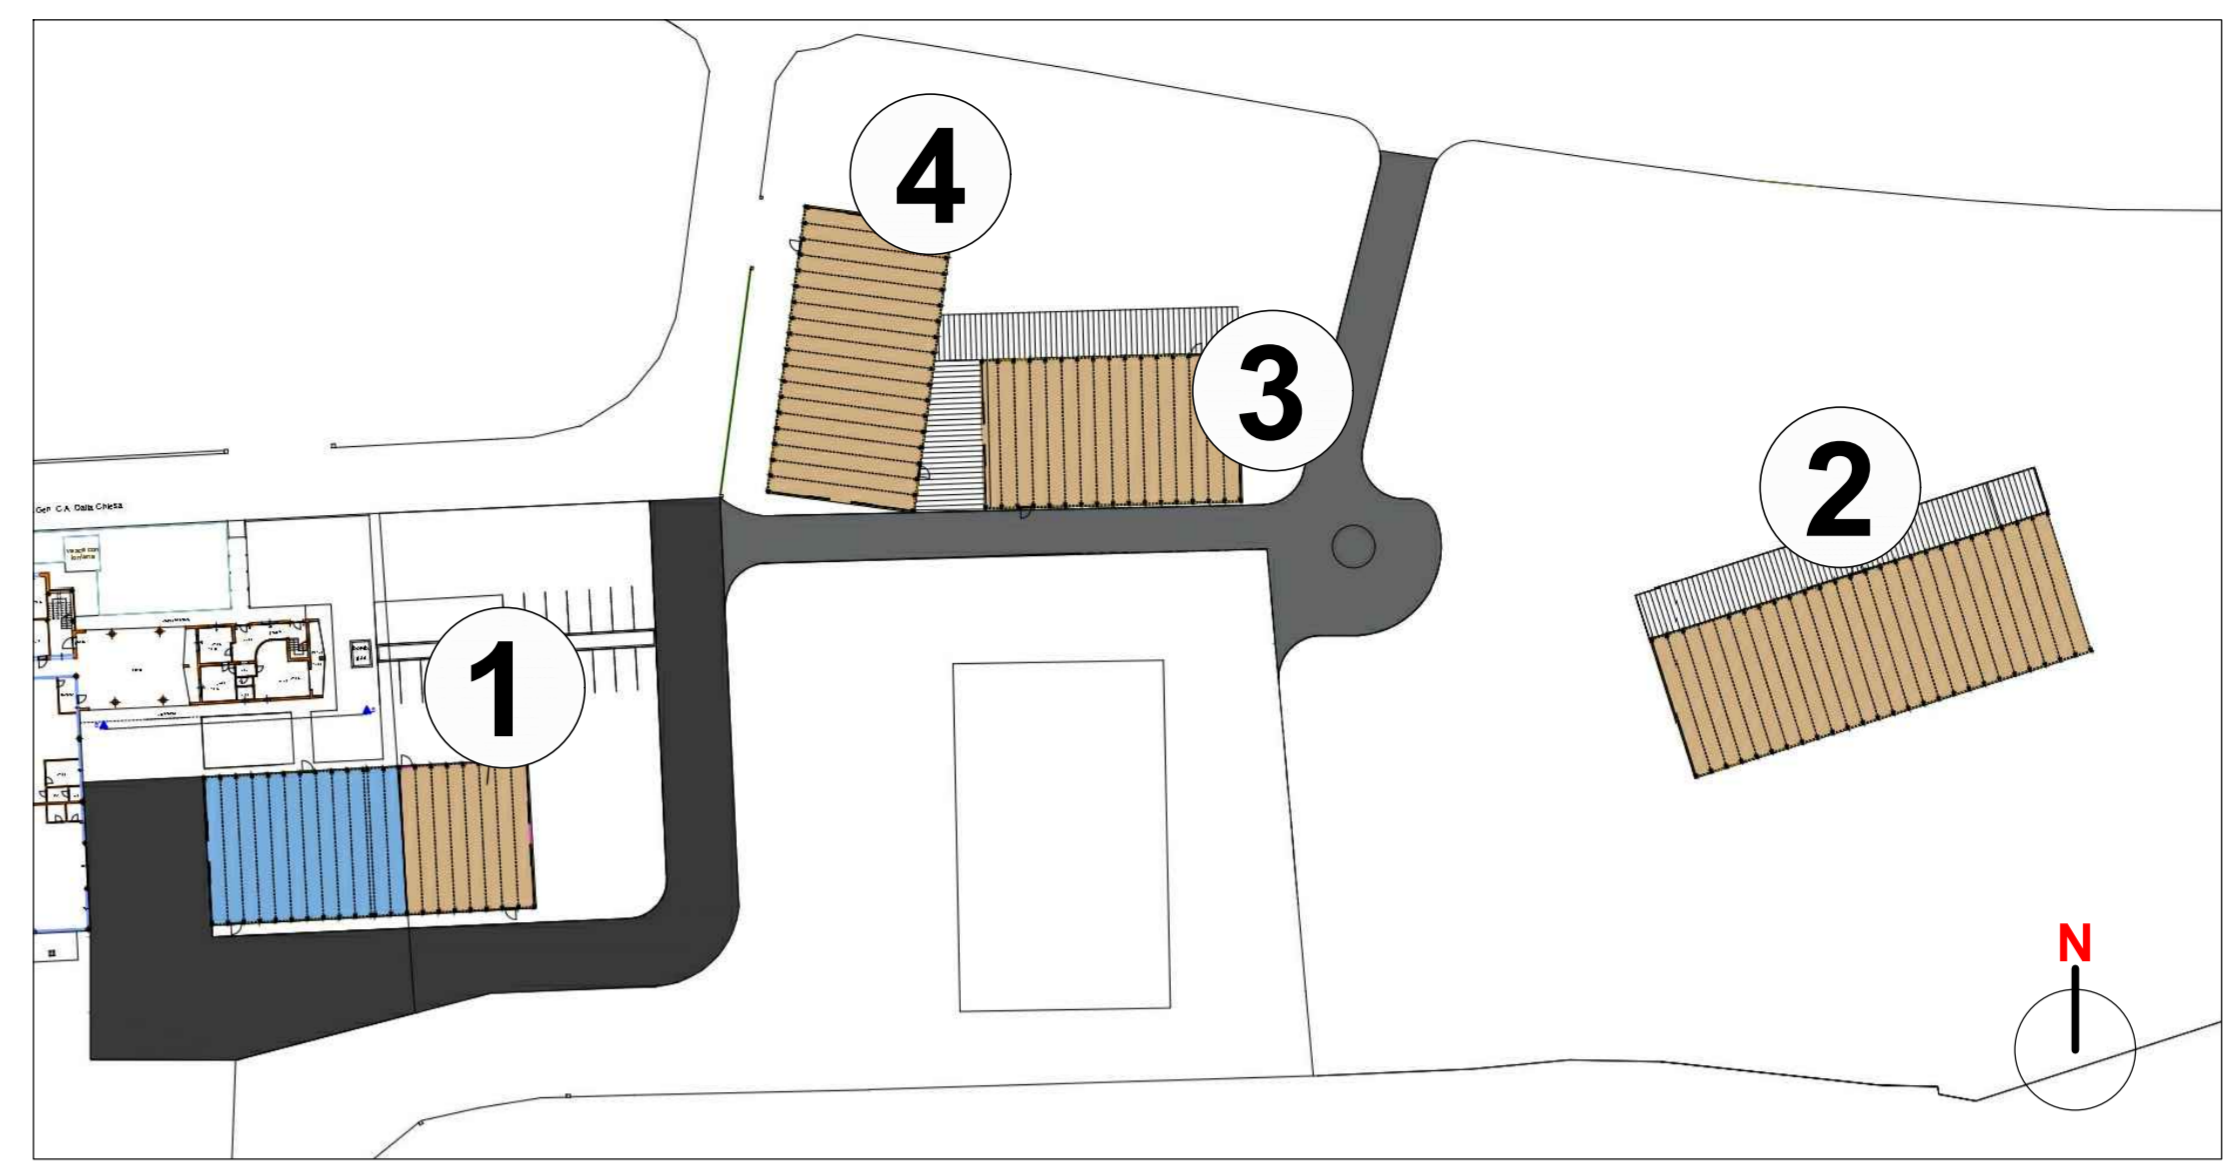

PROSPETTO SUD

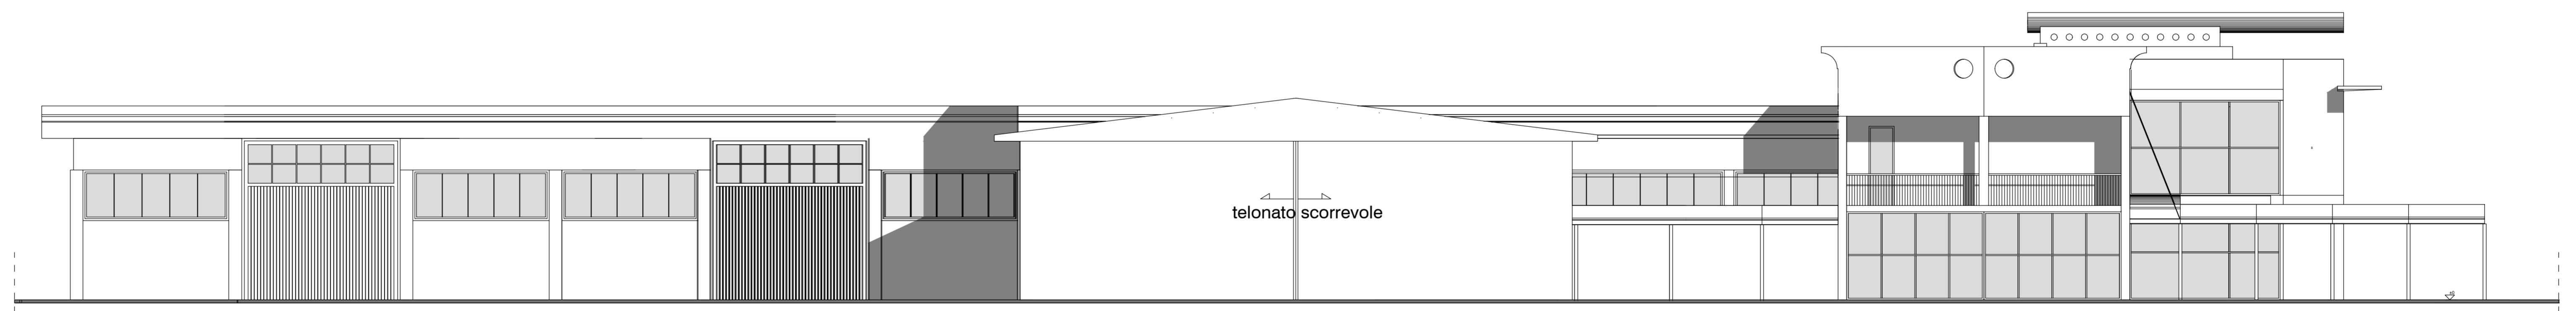

PROSPETTO EST

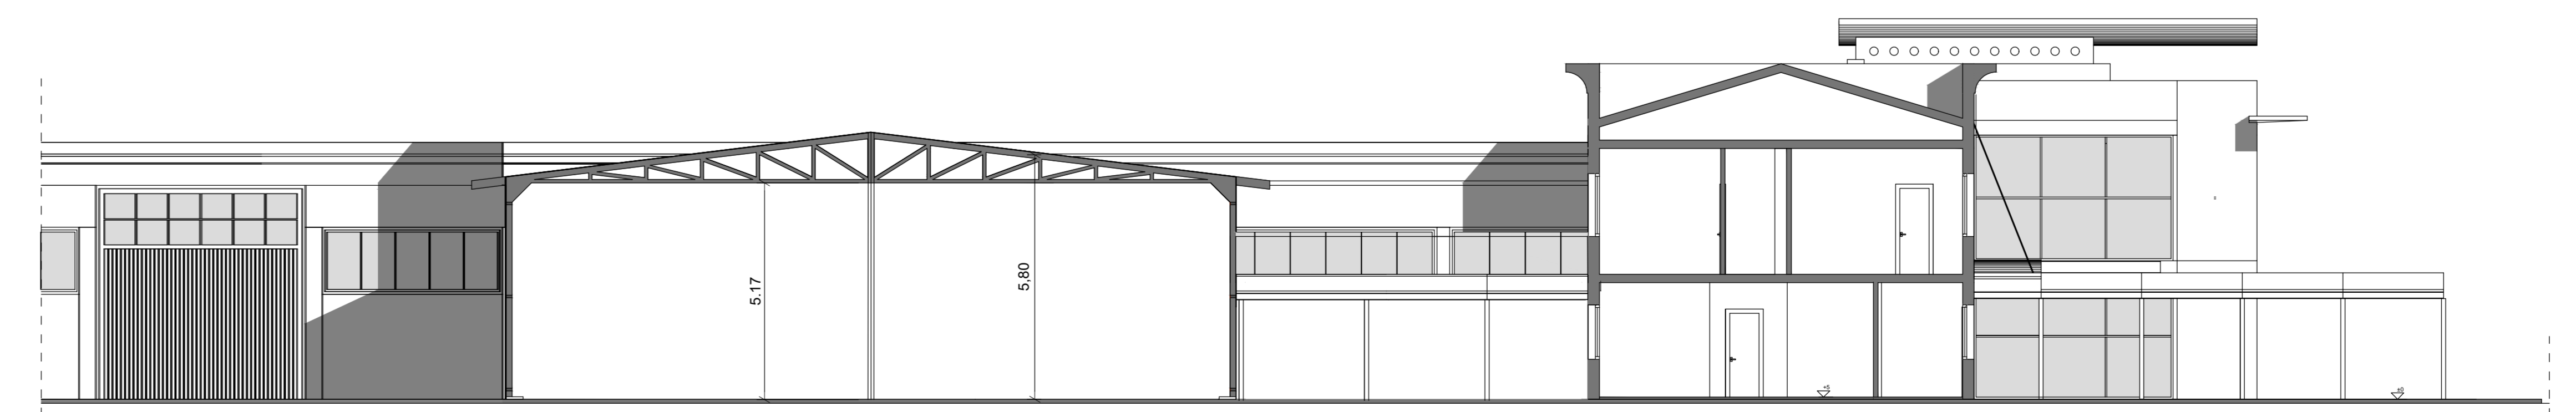

SEZIONE A - A