




S. 01 - STATO DI FATTO - Scala 1:100

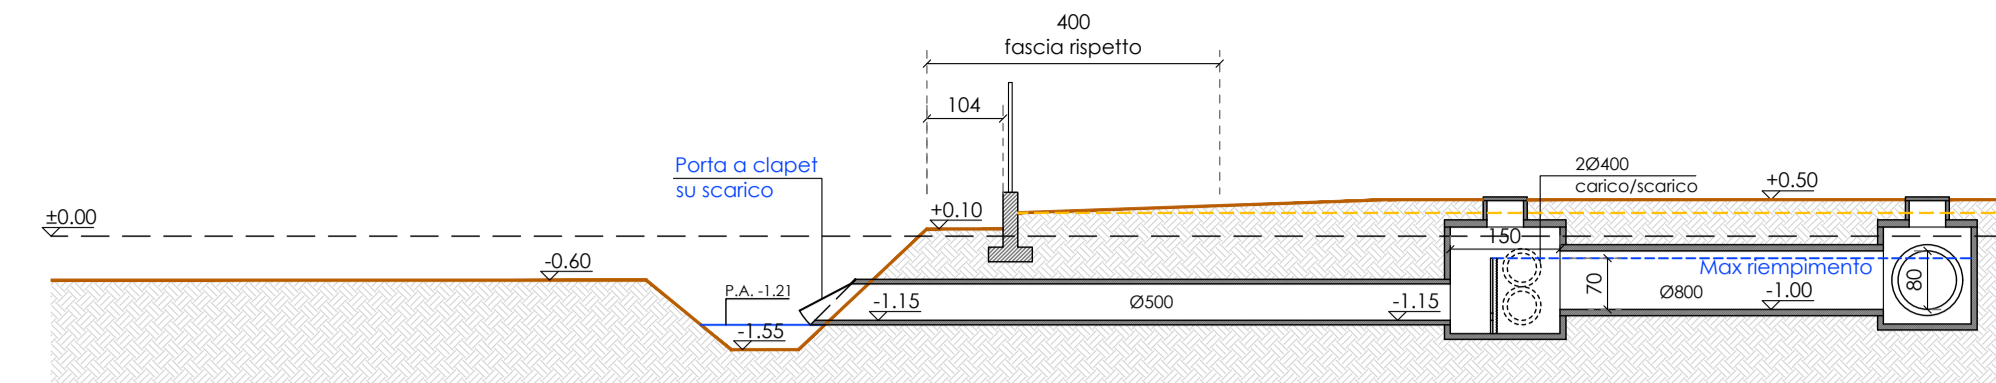


S. 01 - STATO DI PROGETTO - Scala 1:100

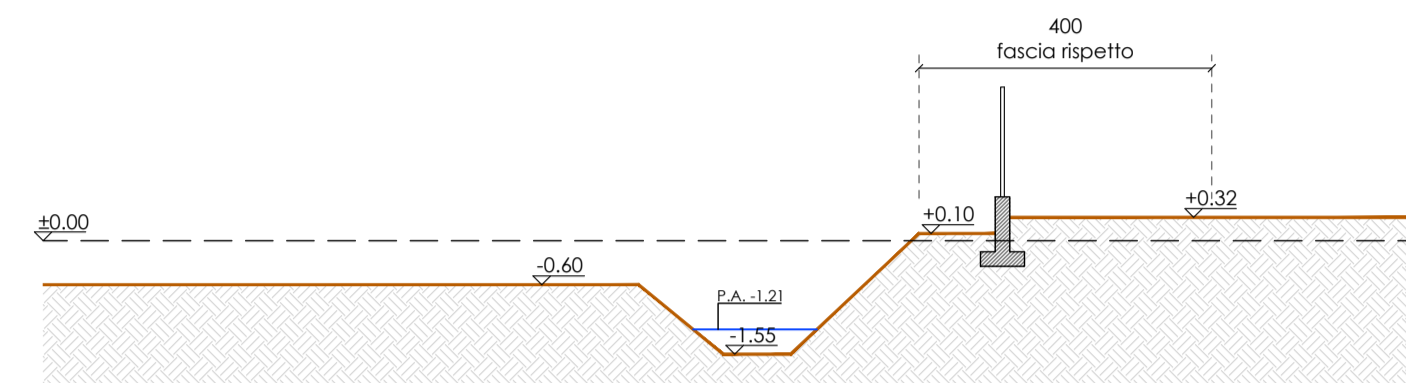


S. 02 - STATO DI FATTO - Scala 1:100

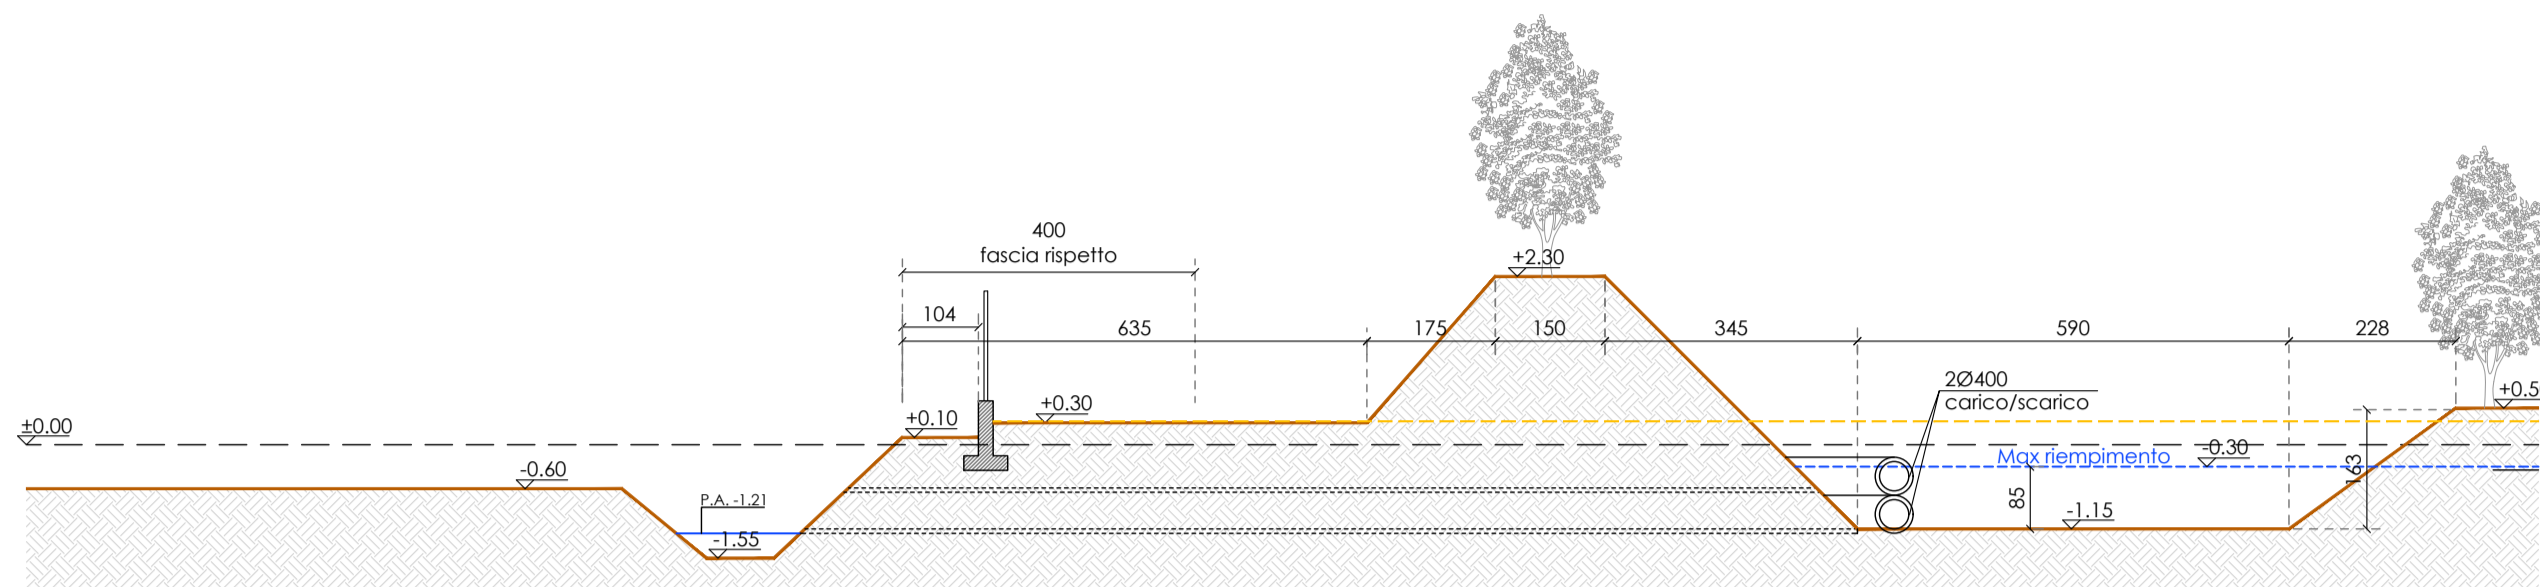

S. 02 - STATO DI PROGETTO - Scala 1:100

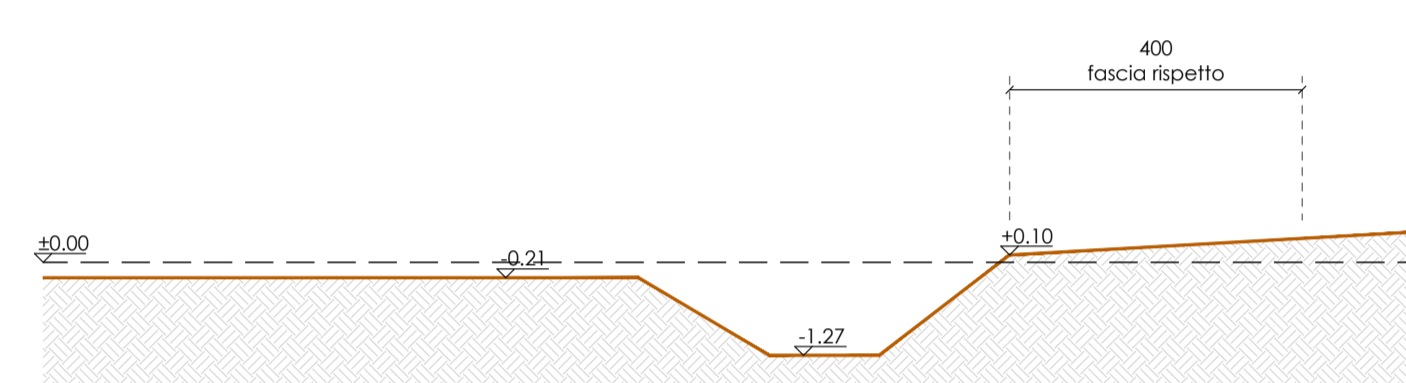


S. 03 - STATO DI FATTO - Scala 1:100

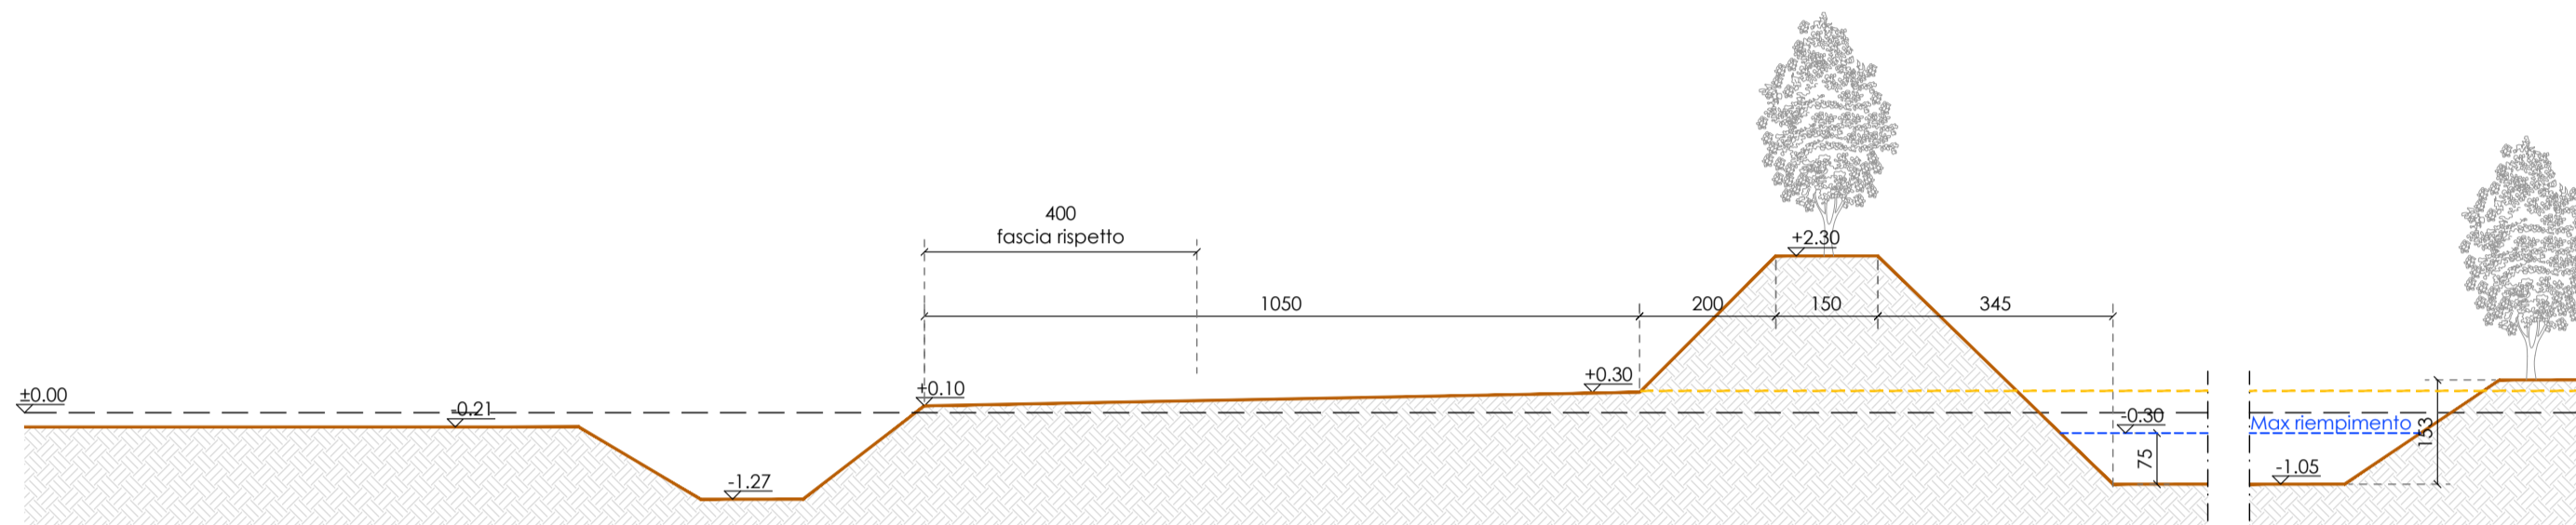


S. 03 - STATO DI PROGETTO - Scala 1:100

PIANTA POZZETTO DI LAMINAZIONE


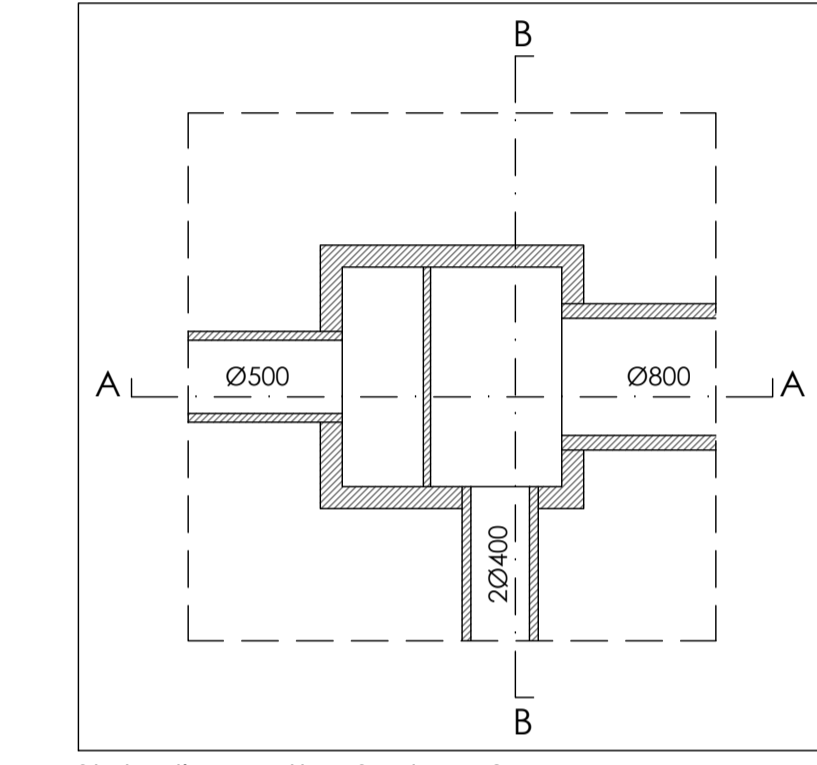


S. 04 - STATO DI FATTO - Scala 1:100

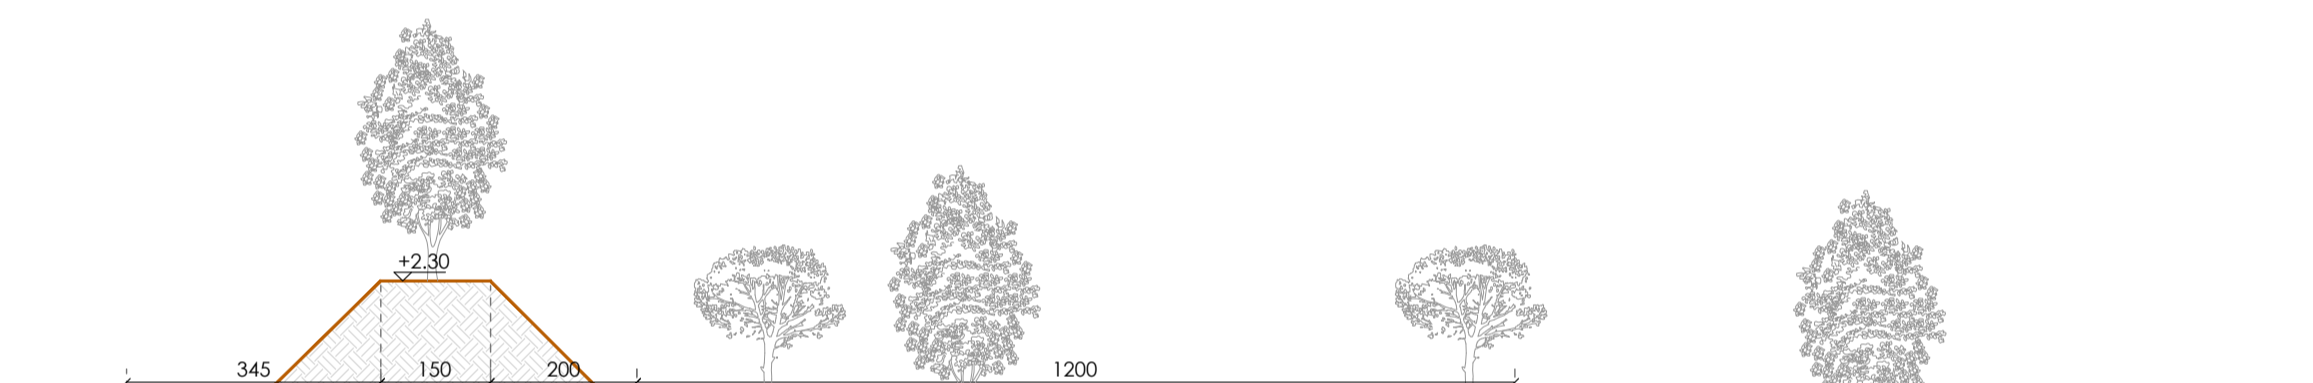


S. 04 - STATO DI PROGETTO - Scala 1:100

PARTICOLARE POZZETTO DI LAMINAZIONE - SEZIONE AA

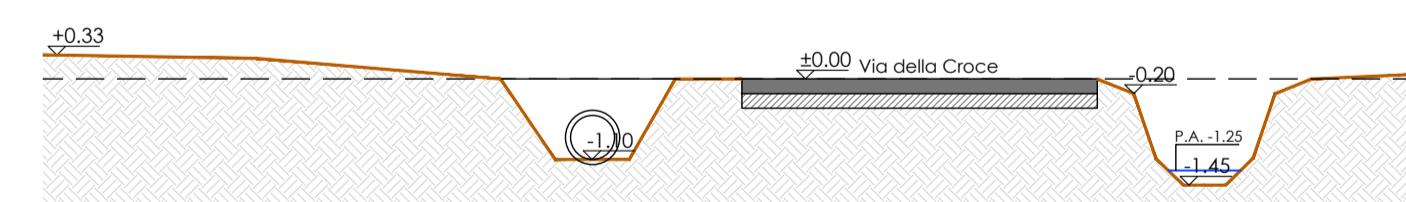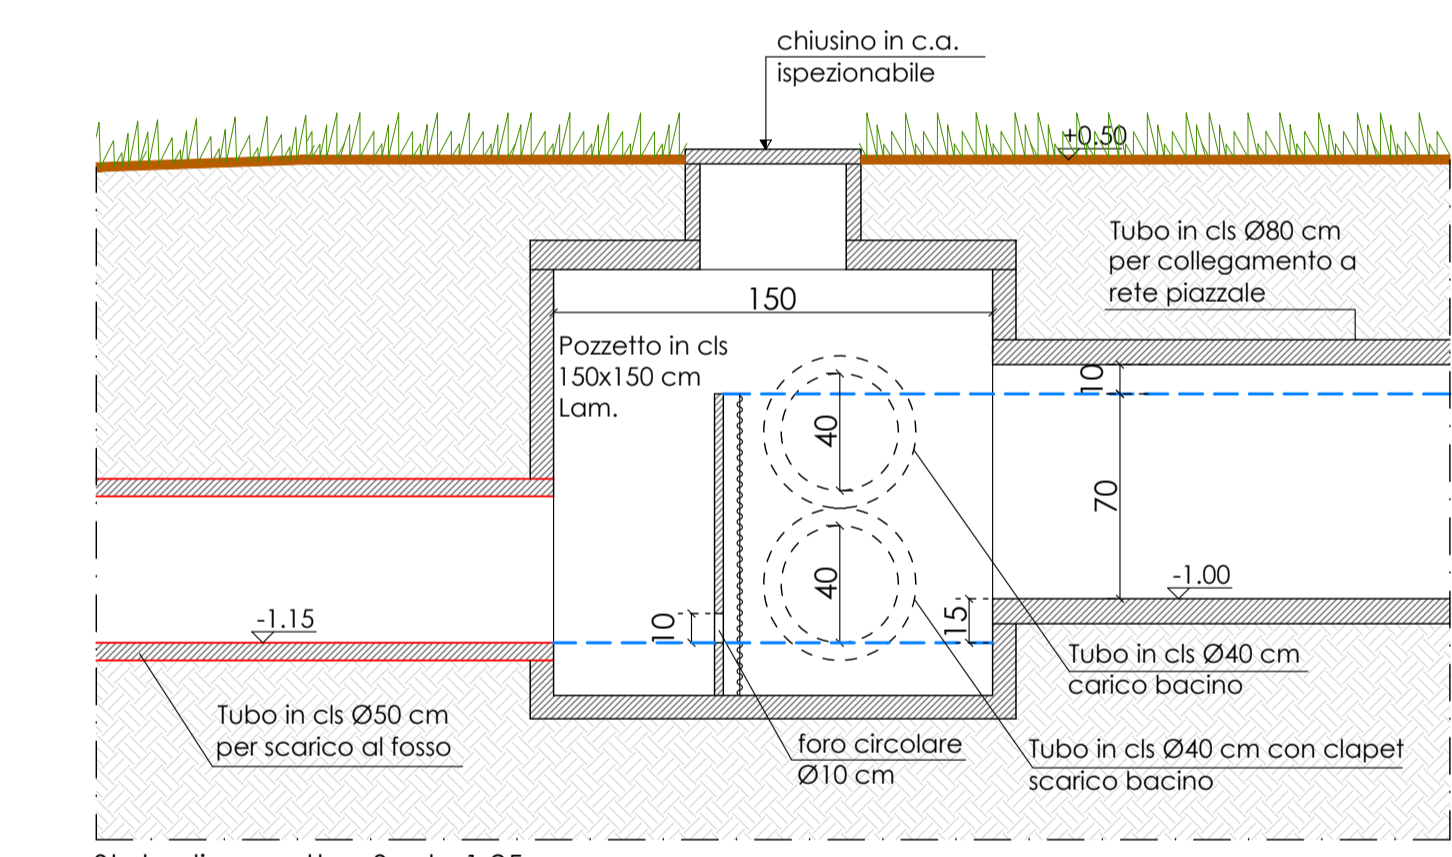


S. 05 - STATO DI FATTO - Scala 1:100

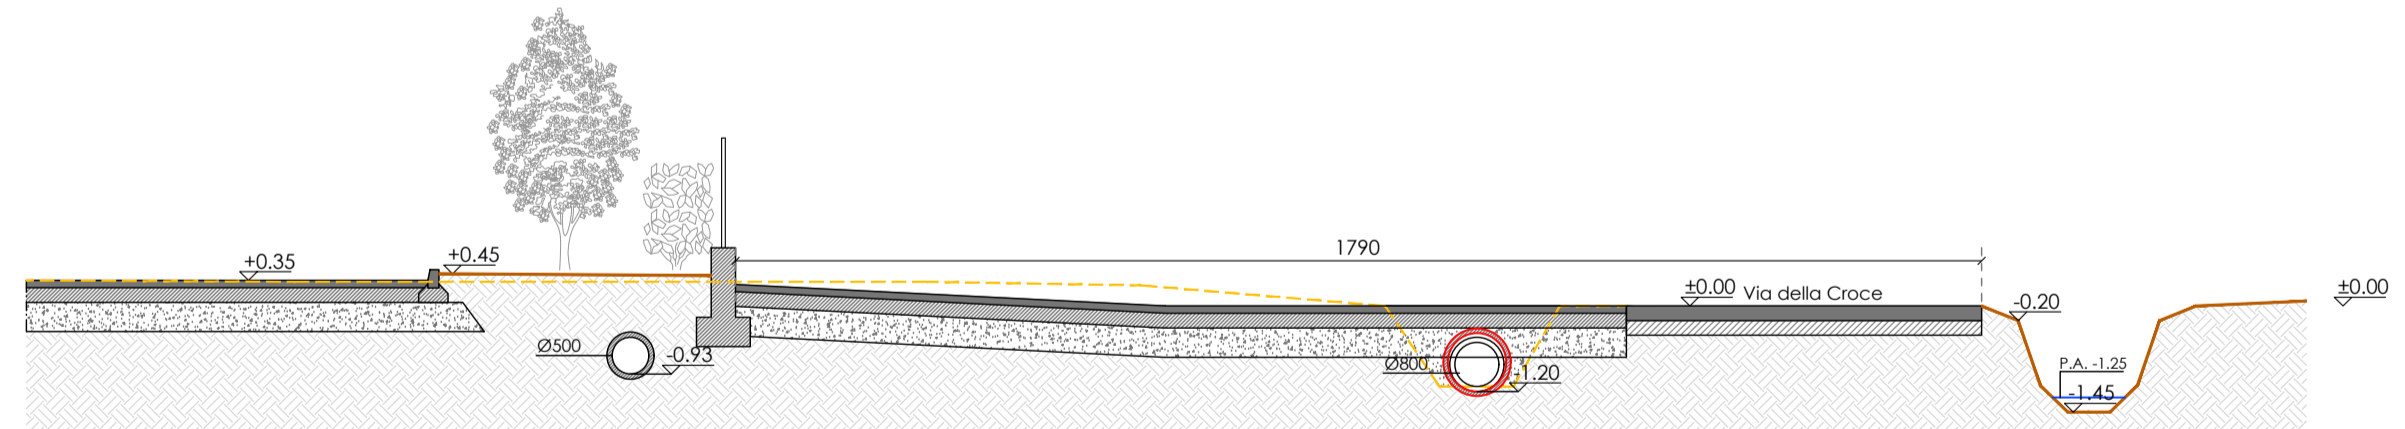


S. 05 - STATO DI PROGETTO - Scala 1:100

PARTICOLARE POZZETTO DI LAMINAZIONE - SEZIONE BB

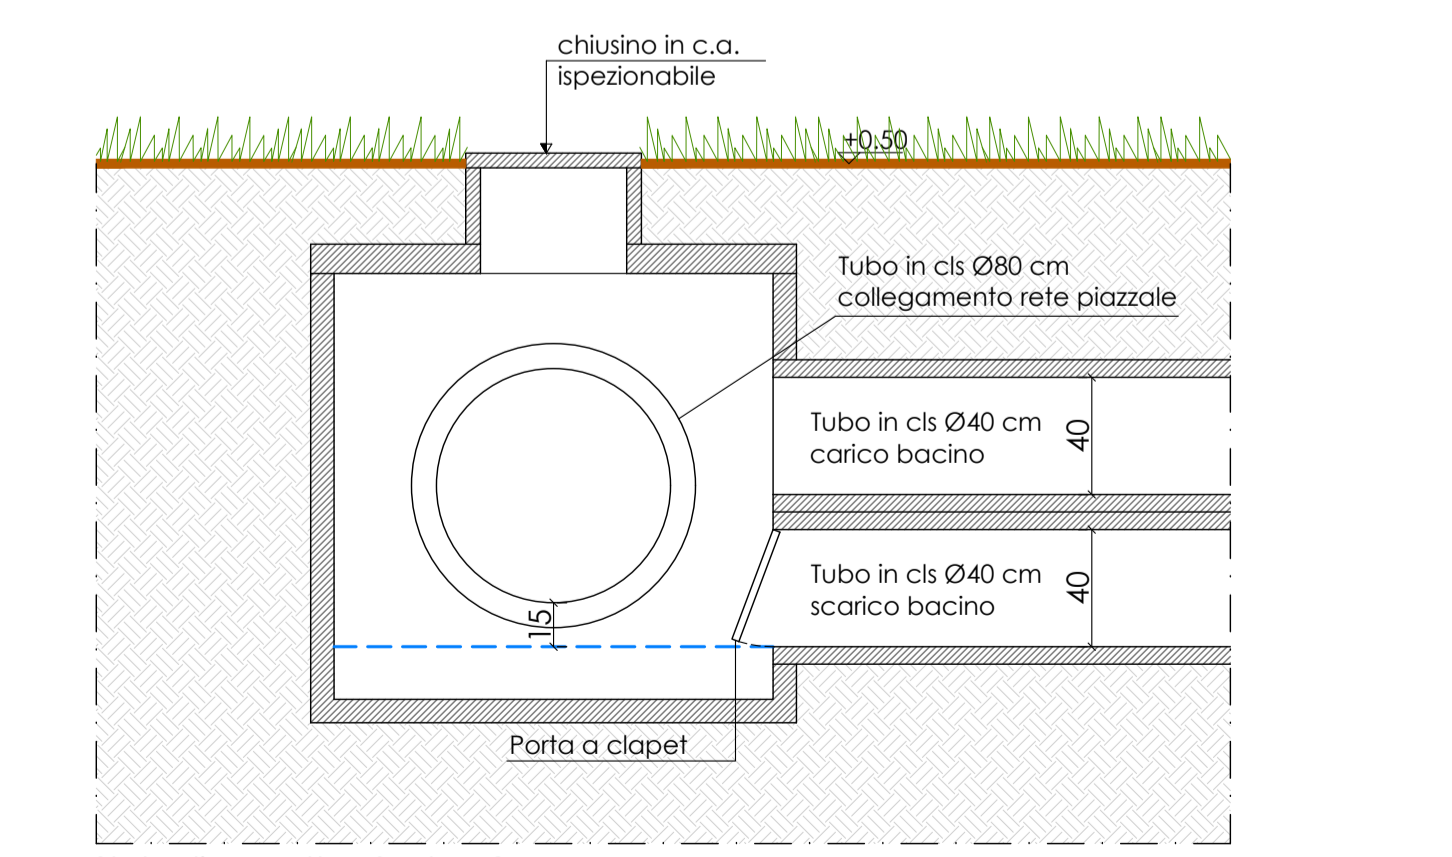

S. 06 - STATO DI FATTO - Scala 1:100

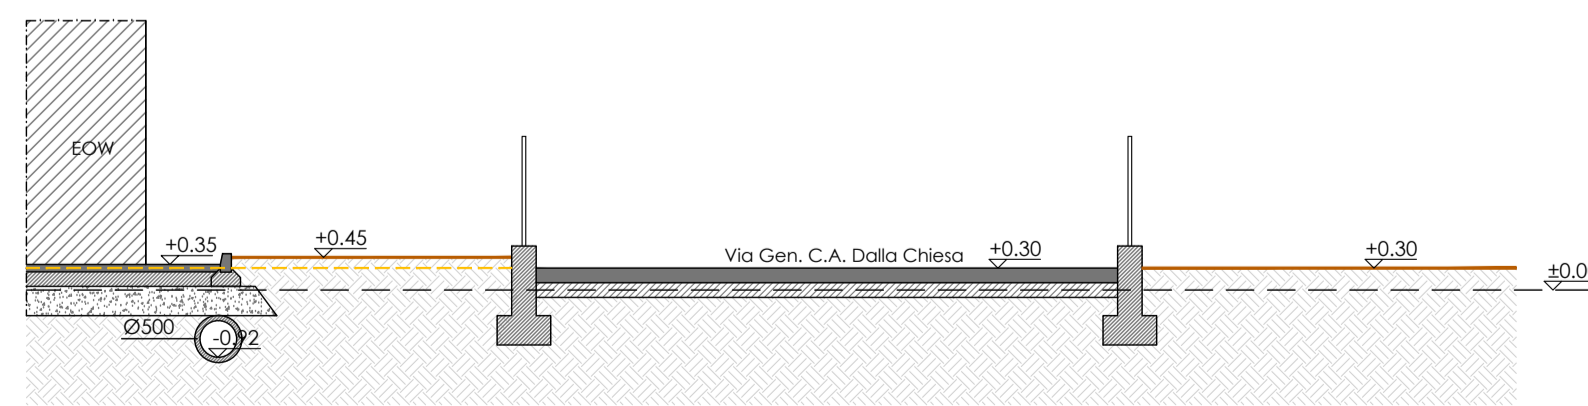

S. 06 - STATO DI PROGETTO - Scala 1:100

COMUNE DI MOGLIANO VENETO
Provincia di Treviso

Comittente:
benaventura srl
Via Generale Carlo Alberto Dalla Chiesa n.8 - 31022 Preganziol (TV)

Progetto:
MODIFICA SOSTANZIALE IMPIANTO AUTORIZZATO DI RECUPERO RIFIUTI SPECIALI PERICOLOSI E NON PERICOLOSI (art.208 del D.Lgs. 152/2006)

Comune di Preganziol (TV), via Croce - Foglio 22, Mapp. 242
Comune di Mogliano V.to (TV), via Croce - Foglio 11, Mapp. 360-368-369-370-371-611

VALUTAZIONE COMPATIBILITA' IDRAULICA

Elaborato:
SEZIONI STATO DI FATTO
SEZIONI STATO DI PROGETTO
PARTICOLARE LAMINAZIONE

Scala:
VARIE

File:
Idraulica_AGG_11_2022.dwg

Data:
21/12/2020

Rif.:
117/2020

Tavola:
05

R.	REVISIONE	APPROVAZIONE	R.	REVISIONE	APPROVAZIONE
00	21/12/2020	L.C.	04	25/09/2023	L.C.
01	25/09/2021	L.C.			
02	28/04/2021	L.C.			
03	21/11/2022	L.C.			

Il presente disegno è di proprietà dello Studio Michieletto. Senza scritto e firma in originale non potrà essere utilizzato per la costruzione dell'oggetto rappresentato, né viene autorizzato a terzi o riprodotto. Lo Studio proponente tutela i propri diritti a rigore di Legge.

