



Via Croce, Comune di Mogliano V.to
Fg. 11 mapp. 360, 368, 369, 370, 371, 611

Titolo: **MODIFICA SOSTANZIALE IMPIANTO AUTORIZZATO DI RECUPERO RIFIUTI SPECIALI PERICOLOSI E NON PERICOLOSI (ART.208 DEL D.Lgs. 152/2006)**


Progettista
Arch. Raffaele De Masi
via Isorzo 8 - 31100 - Treviso -
iscritto Ordine Architetti Treviso n°700

Consulenza ambientale
S s.r.l.

Scala: 1 : 200
TAV. N. 7
21/12/2020



Rev	Data	Descrizione	Redaz	Verifica	Approv
5	08/04/2021	emissione	Ing. Berlese	Arch. De Masi	Arch. De Masi
3	05/02/2021	emissione	Ing. Berlese	Arch. De Masi	Arch. De Masi
0	21/12/2020	emissione	Ing. Berlese	Arch. De Masi	Arch. De Masi

STATO DI PROGETTO: PIANTE, PROSPETTI SEZIONE DI AMPLIAMENTO SU STRUTTURA ESISTENTE DI CAPANNONE INDICATO COME EDIFICIO NUMERO 1

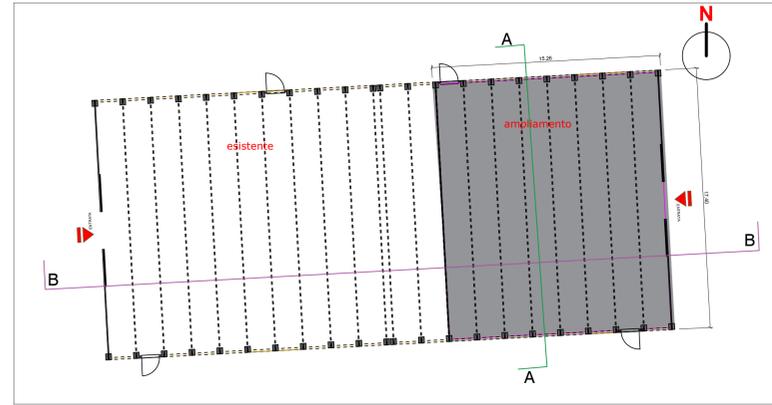


Planimetria scala 1:200


	L (m)	P (m)	area (mq)
AMPLIAMENTO CAPANNONE ESISTENTE n° 1	15,26	17,40	265,52
EDIFICIO DI NUOVA REALIZZAZIONE n° 2	48,48	17,40	825,81
EDIFICIO DI NUOVA REALIZZAZIONE n° 3	30,14	17,41	525,34
EDIFICIO DI NUOVA REALIZZAZIONE n° 4	33,86	17,41	589,16
SUPERFICIE AREA COPERTA DEL TELONATO FISSA			116,59
			2322,42

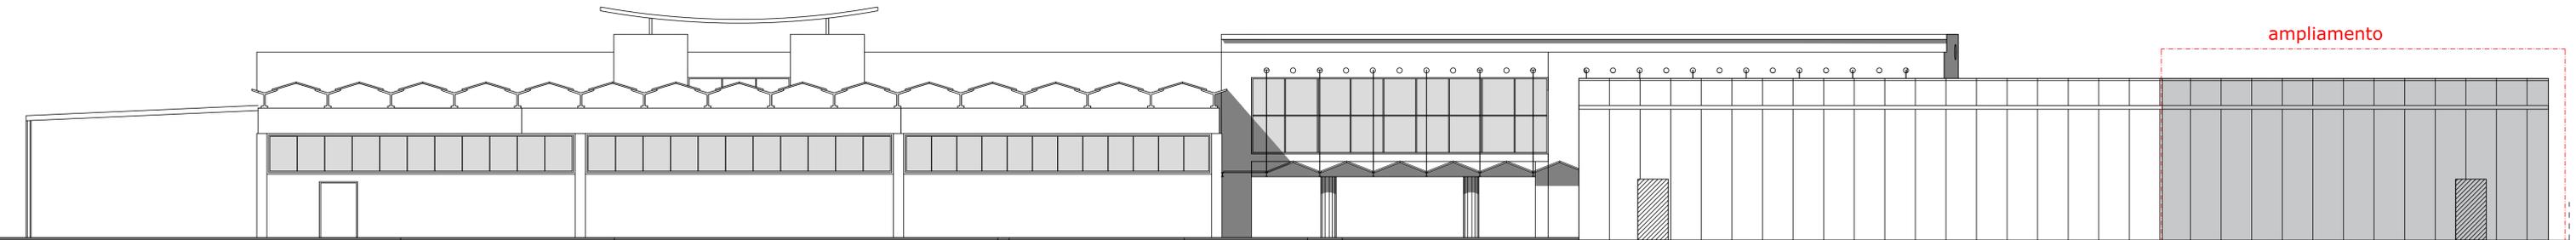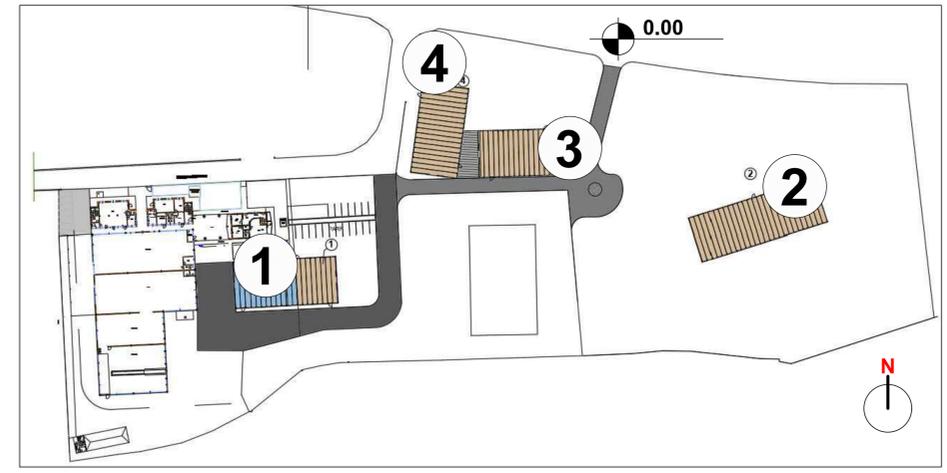


PROSPETTO SUD

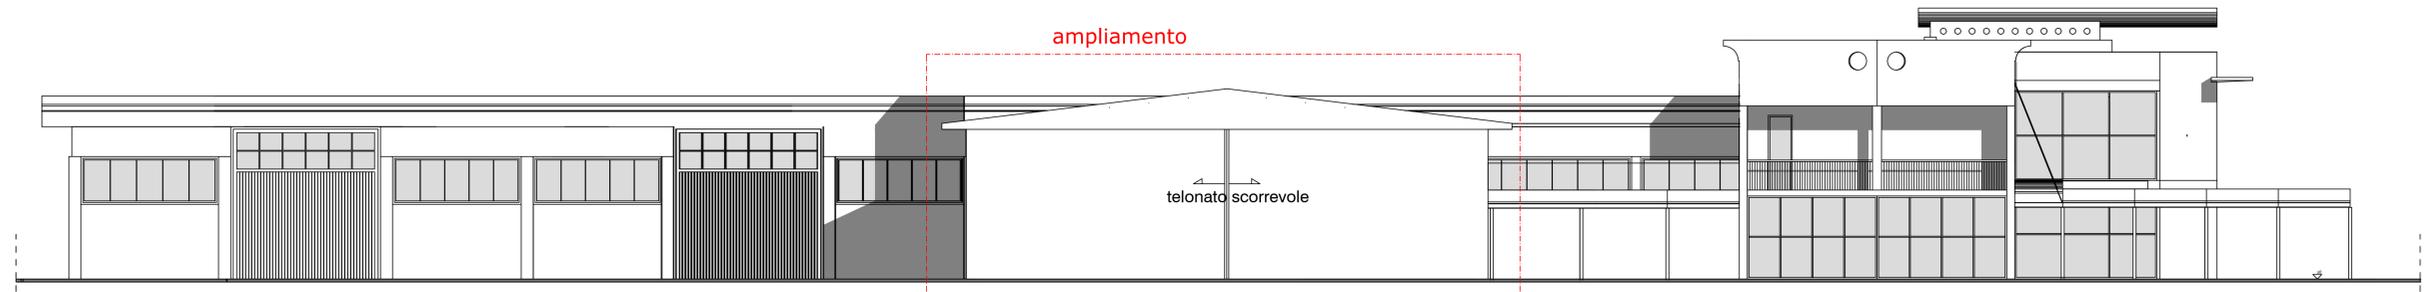

PROSPETTO EST

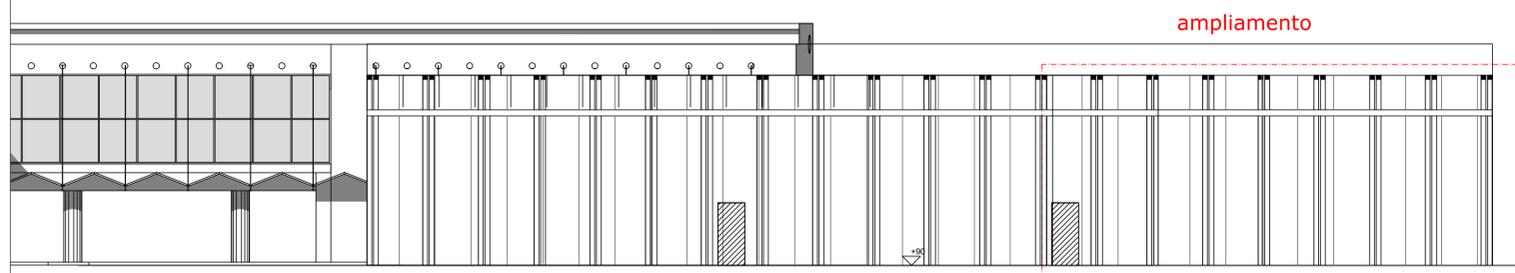

SEZIONE B-B

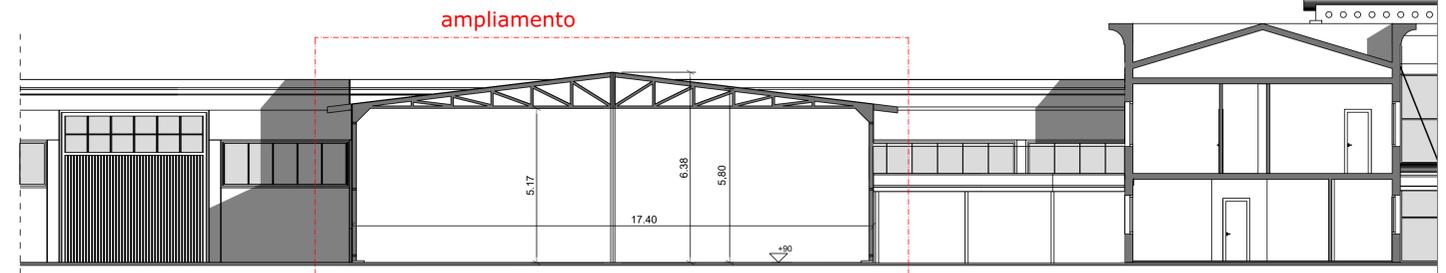

SEZIONE A-A