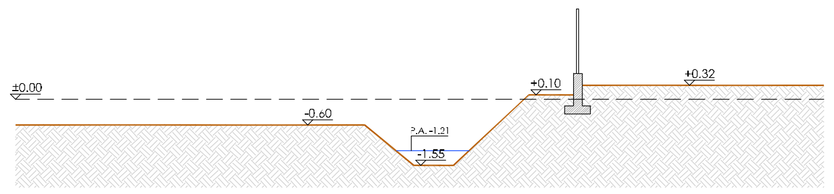

S. 01 - STATO DI FATTO - Scala 1:100

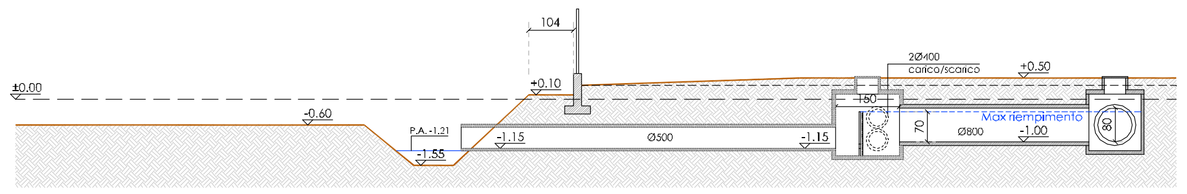

S. 01 - STATO DI PROGETTO - Scala 1:100

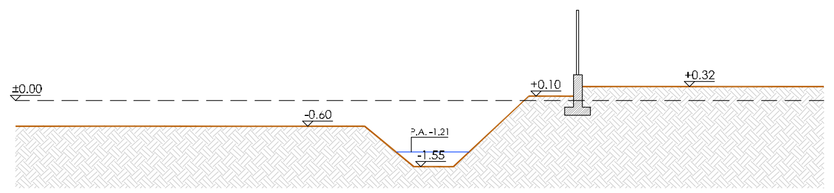

S. 02 - STATO DI FATTO - Scala 1:100

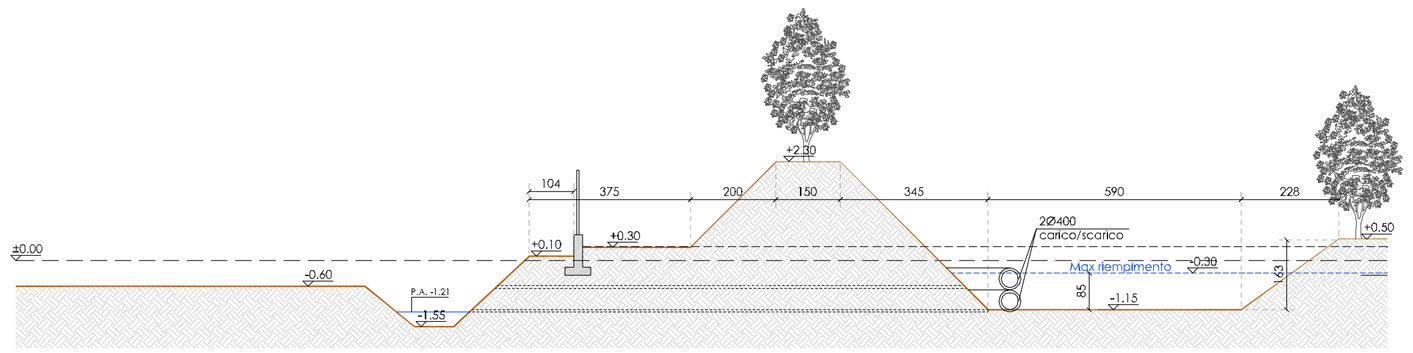

S. 02 - STATO DI PROGETTO - Scala 1:100

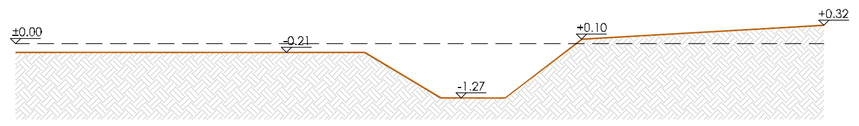

S. 03 - STATO DI FATTO - Scala 1:100

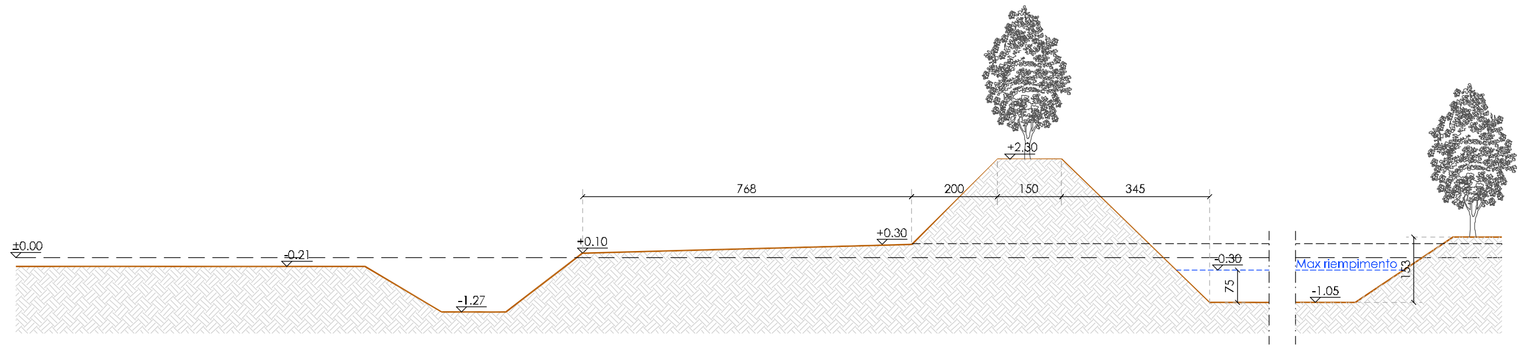

S. 03 - STATO DI PROGETTO - Scala 1:100

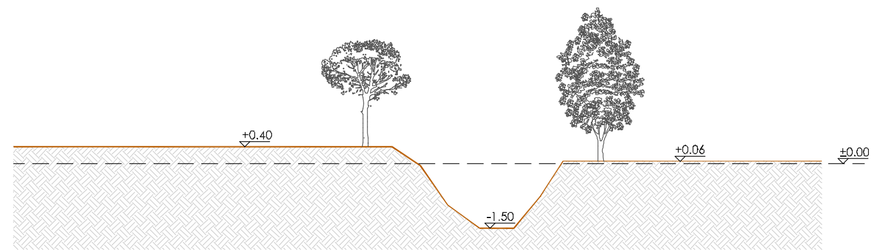

S. 04 - STATO DI FATTO - Scala 1:100

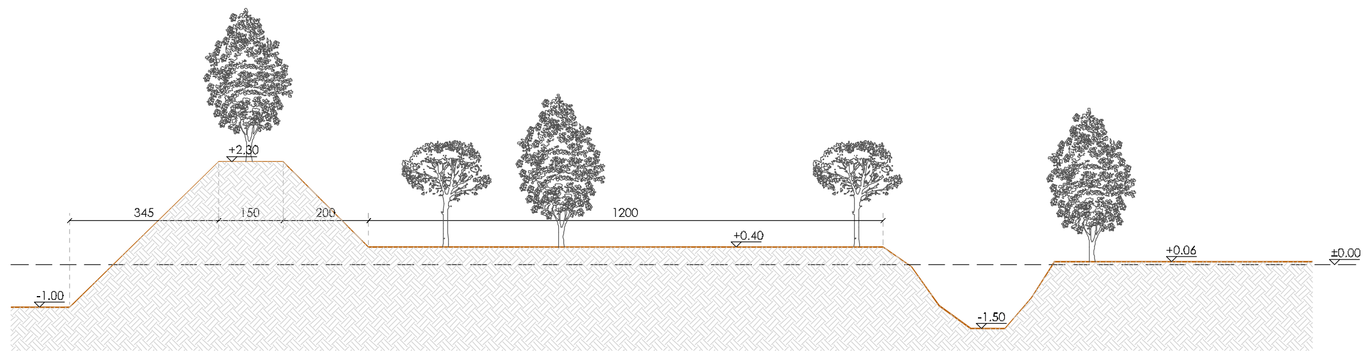

S. 04 - STATO DI PROGETTO - Scala 1:100

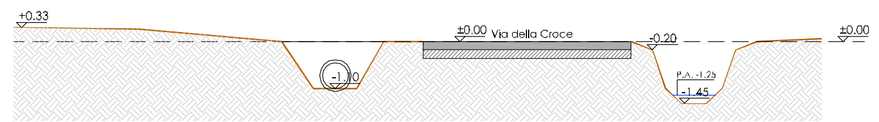

S. 05 - STATO DI FATTO - Scala 1:100

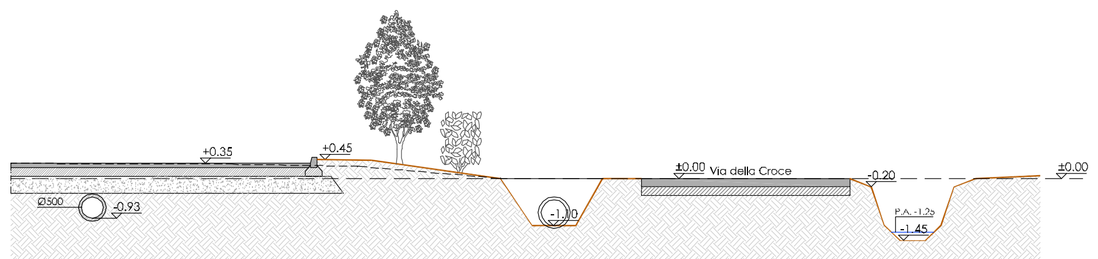

S. 05 - STATO DI PROGETTO - Scala 1:100

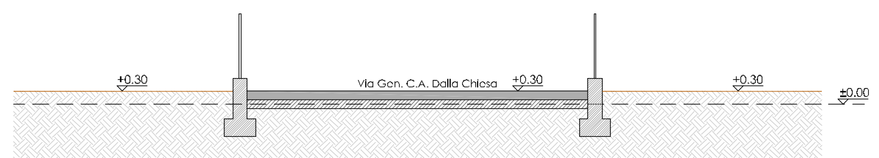

S. 06 - STATO DI FATTO - Scala 1:100

S. 06 - STATO DI PROGETTO - Scala 1:100

PIANTA POZZETTO DI LAMINAZIONE

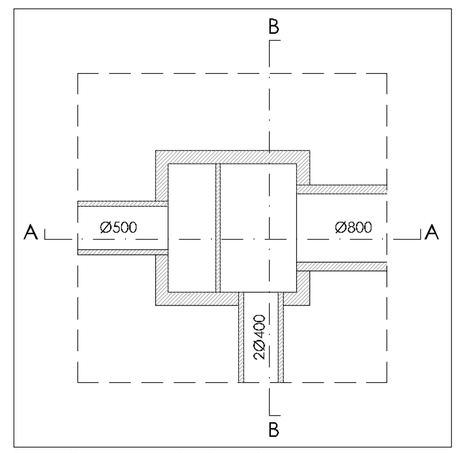

Stato di progetto - Scala 1:50

PARTICOLARE POZZETTO DI LAMINAZIONE - SEZIONE AA

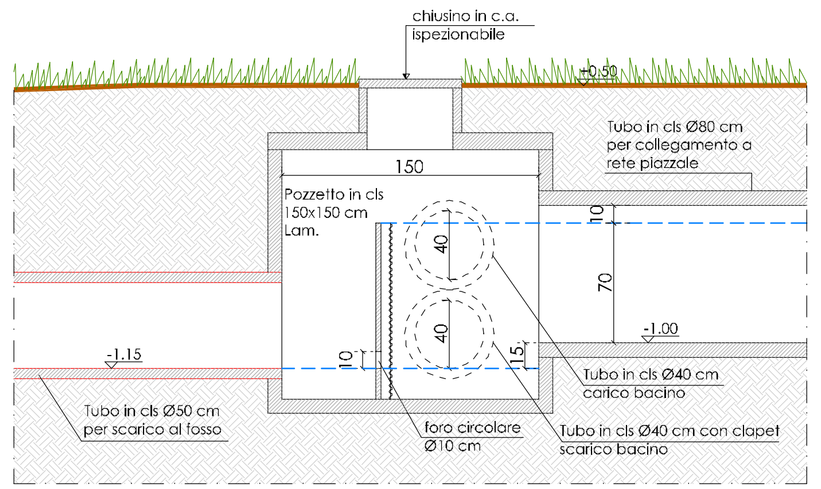

Stato di progetto - Scala 1:25

PARTICOLARE POZZETTO DI LAMINAZIONE - SEZIONE BB

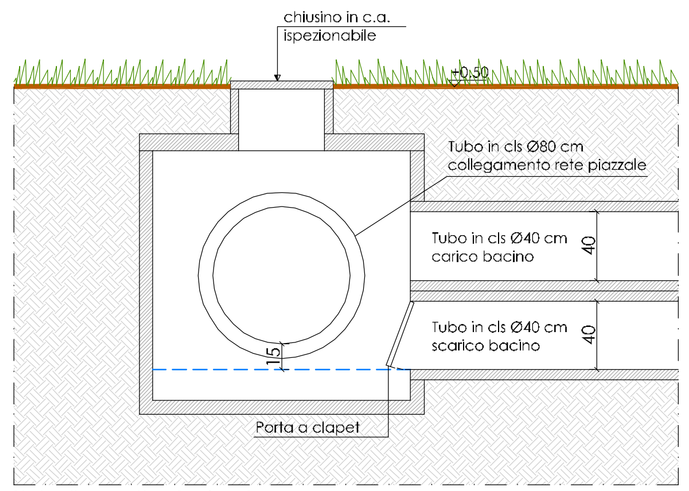

Stato di progetto - Scala 1:25

DOTT. ING. DANILO MICHIELETTO
Via Mogliano n. 91 - 31027 Spresiano (TV)
Tel. 0422 592409 - Fax. 041 5847773 - mail: ing@michielettodanilo.it
Iscritto all'ordine degli Ingegneri della provincia di Venezia al n° 2169

COMUNE DI MOGLIANO VENETO
Provincia di Treviso

Il committente

Committente:
bonaventura srl
Via Generale Carlo Alberto Dalla Chiesa n.8 - 31022 Preganziol (TV)

Progetto:

MODIFICA SOSTANZIALE IMPIANTO AUTORIZZATO DI RECUPERO RIFIUTI SPECIALI PERICOLOSI E NON PERICOLOSI
(art.208 del D.Lgs. 152/2006)

Comune di Preganziol (TV), via Croce - Foglio 22, Mapp. 242
Comune di Mogliano V.to (TV), via Croce - Foglio 11, Mapp. 360-388-369-370-371-611

Il progettista

VALUTAZIONE COMPATIBILITA' IDRAULICA

Elaborato:
SEZIONI STATO DI FATTO
SEZIONI STATO DI PROGETTO
PARTICOLARE LAMINAZIONE

Scala:
VARIE

File:
Idraulica_PRESENTATA.dwg

Data:
21/12/2020

Rif.:
117/2020

Tavola:
05

R.	REVISIONE	APPROVAZIONE		R.	REVISIONE	APPROVAZIONE	
00	21/12/2020	L.C.	21/12/2020	D.M.			
01	25/03/2021	L.C.	25/03/2021	D.M.			

Il presente disegno è di proprietà dello Studio Michieletto. Senza timbro e firma in originale non potrà essere utilizzato per la costruzione dell'oggetto rappresentato, né verrà comunicato a terzi o riprodotto. Lo Studio proprietario tutela i propri diritti a rigore di Legge.