



Stadio di progetto - Scala 1:50

PARTICOLARE POZZETTO DI LAMINAZIONE - SEZIONE AA

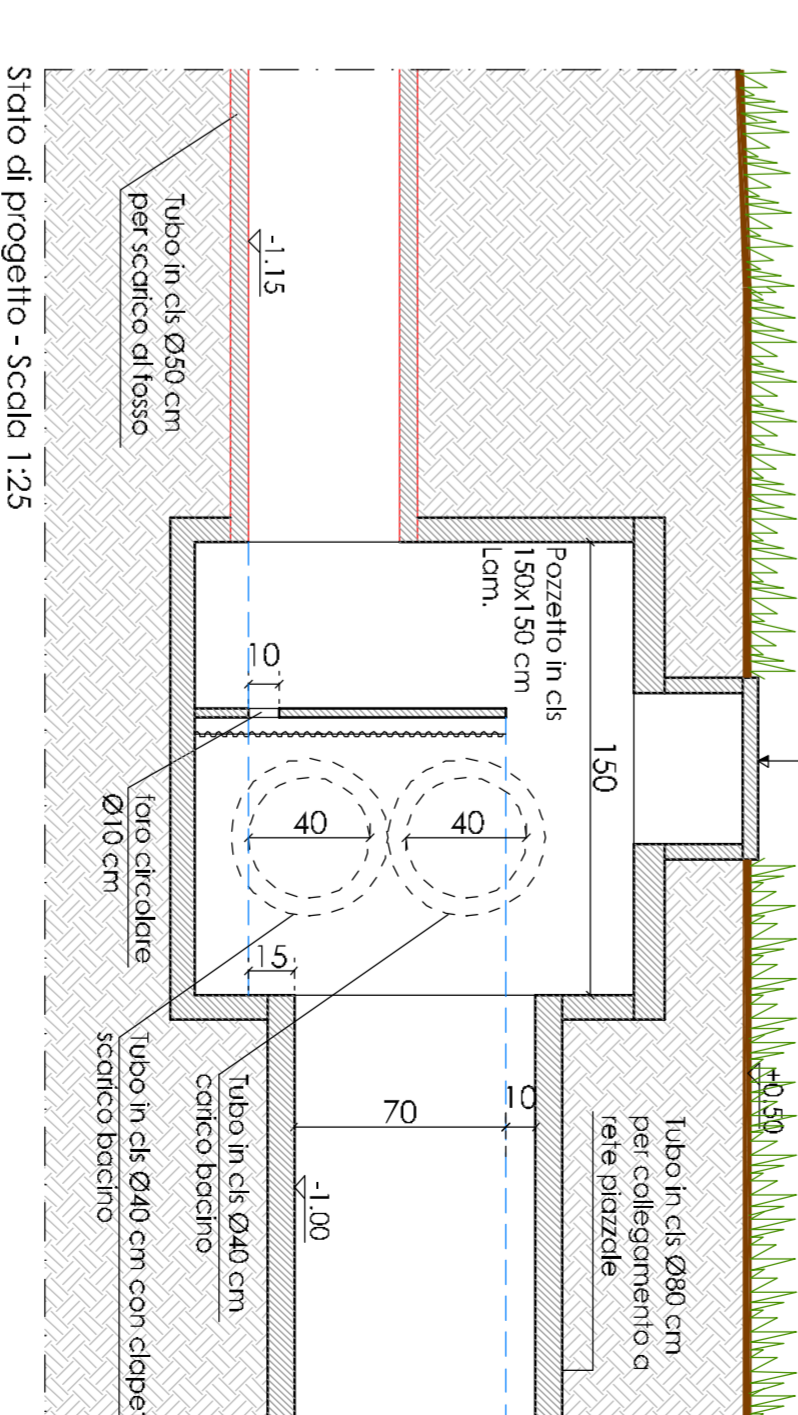

Stadio di progetto - Scala 1:25

PARTICOLARE POZZETTO DI LAMINAZIONE - SEZIONE BB

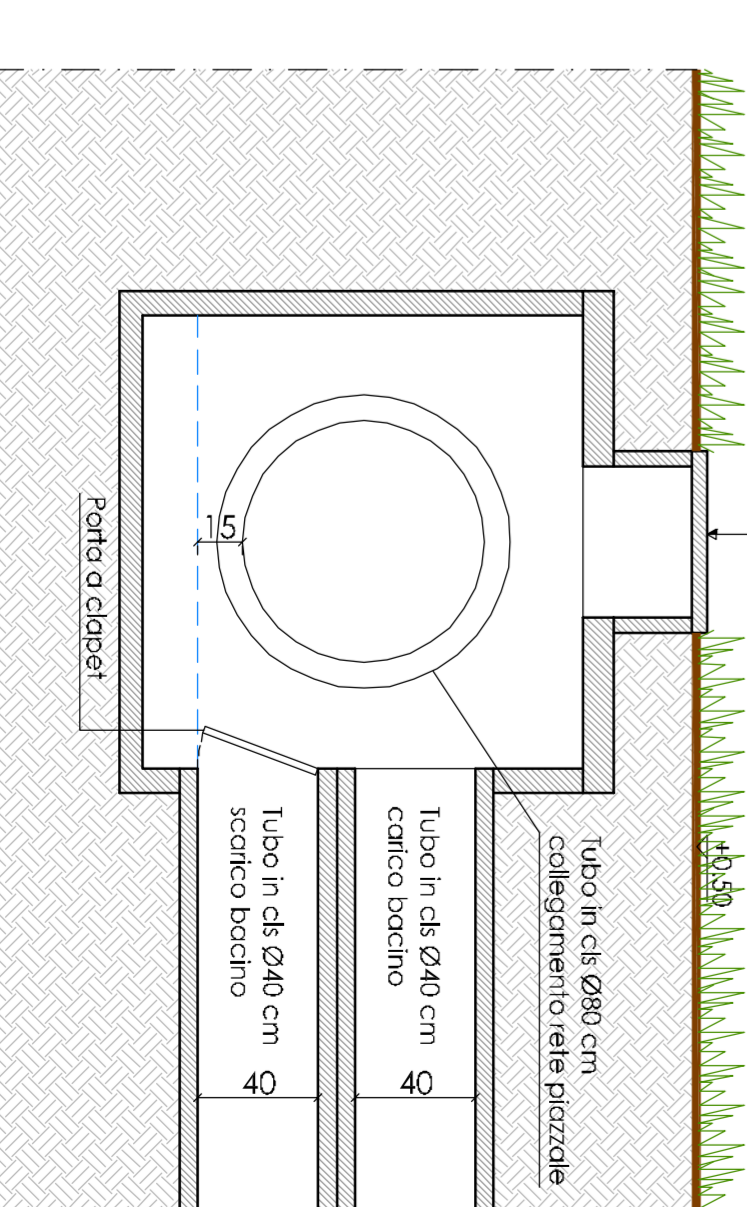

Stadio di progetto - Scala 1:25

**DM** DOTT. ING. DANILÒ MICHIELETTO  
Via Moglianese S. 19 - 36037 Scorzà (Vr)  
Tel. 041 5845499 - Fax: 041 5849770 - mail: info@dmchelettodm.it  
Iscritto all'Ordine degli ingegneri della provincia di Venezia al n° 2109

**COMUNE DI MOGLIANO VENETO**  
Provincia di Treviso

Comittente:  
Via Generale Carlo Alvaro Dalla Chiesa n.6 - 31022 Preganziol (TV)

Progetto:  
MODIFICA SOSTANZIALE IMPIANTO AUTORIZZATO DI RECUPERO SRUINI SPECIAI PERICOLOSI E NON PERICOLOSI (art. 206 del D. Lgs. 152/2006)  
Comune di Mogliano Veneto (TV) - Via S. Coste 11 - Tel. 0423 553535 - Fax 0423 571411

VALUTAZIONE COMPATIBILITÀ IDRICA  
Estrazione:  
SEZIONI STATO DI FATTO  
SEZIONI STATO DI PROGETTO  
PARTICOLARE LAMINAZIONE

Scale:  
VARIANTE  
Idraulica: PRESENTATA/ing

File:  
IDRICA

Data:  
21/12/2020

Rev:  
11/2/2020

Tabore:  
**05**

REVISIONE	APPROVAZIONE	REVISIONE	APPROVAZIONE
01	21/12/2020	L.C.	21/12/2020
02	28/04/2021	L.C.	28/04/2021
03	28/04/2021	L.C.	28/04/2021
04	28/04/2021	L.C.	28/04/2021
05	28/04/2021	L.C.	28/04/2021

È necessario sempre e in ogni caso, prima di procedere all'esecuzione delle opere, verificare che il progetto sia conforme alle norme vigenti e che non siano state emanate nuove disposizioni che possano influire sull'esecuzione delle opere.