bonaventura Srl

Via Croce, Comune di Mogliano V.to
Fg. 11 mapp. 360, 368, 369, 370, 371, 611

Titolo: **MODIFICA SOSTANZIALE IMPIANTO AUTORIZZATO DI RECUPERO RIFIUTI SPECIALI PERICOLOSI E NON PERICOLOSI**
(ART.208 DEL D.Lgs. 152/2006)

Progettista
Arch. Raffaele De Masi
via Isonzo 8 - 23100 - Sondrio
iscritto Ordine Architetti Sondrio n°190
rdm.3
raffaele de masi architetto

Consulenza ambientale
S.r.l.

Scala 1 : 200

TAV. N. 6

21/12/2020

Rev	Data	Descrizione	Redaz	Verifica	Approv
8	08/06/2023	emissione	Ing. Berlese	Arch. De Masi	Arch. De Masi
5	08/04/2021	emissione	Ing. Berlese	Arch. De Masi	Arch. De Masi
3	05/02/2021	emissione	Ing. Berlese	Arch. De Masi	Arch. De Masi
0	21/12/2020	emissione	Ing. Berlese	Arch. De Masi	Arch. De Masi

STATO PROGETTO SC. 1:200 CON INDICAZIONE DI FABBRICATI ESISTENTI LIMITROFI E NUOVE COSTRUZIONI E VIABILITA' INTERNA

Code	End of Waste: Materiale che ha cessato la qualifica di rifiuto – Materiale recuperato
170101	Codice EER 17.01.01: Cemento
170102	Codice EER 17.01.02: Mattoni di cemento, mattone, mattonelle e ceramiche, diverse da quelli di cui alla voce 17.01.06
170103	Codice EER 17.01.03: Legno
170104	Codice EER 17.01.04*: Vetro, plastica e legno contenenti sostanze pericolose o da esse contaminati
170201	Codice EER 17.02.01: Carta e cartone
170401	Codice EER 17.04.11: Cavi, diversi da quelli di cui alla voce 17.04.10
170508	Codice EER 17.05.08: pietrisco per massicciate ferroviarie, diverso da quello di cui alla voce 17.05.07
170904	Codice EER 17.09.04: Rifiuti misti dell'attività di costruzione e demolizione, diversi da quelli di cui alla voci 17.09.01, 17.09.02 e 17.09.03
R3	R3: Riciclaggio/ricupero delle sostanze organiche non utilizzate come solventi (comprese le operazioni di compostaggio e altre trasformazioni biologiche (Allegato1C-I alla parte IV del D.gs. 152/2006 e ss.mm.i)
R4	R4: Riciclaggio/ricupero dei metalli e dei composti metallici (Allegato1C-I alla parte IV del D.gs. 152/2006 e ss.mm.i)
R5	R5: Riciclaggio/ricupero di altre sostanze inorganiche (Allegato1C-I alla parte IV del D.gs. 152/2006 e ss.mm.i)
R13	R13:Messa in riserva di rifiuti per sottoporli a una delle operazioni indicate nei punti da R1 a R12 (escluso il deposito temporaneo, prima della raccolta, nel luogo in cui sono prodotti) (Allegato1C-I alla parte IV del D.gs. 152/2006 e ss.mm.i)

		COMUNE DI PREGANZIO.	COMUNE DI MOGLIANO
	AREE SCOPERTE IMPERMEABILIZZATE DI DEPOSITO	mq	6473,31
	AREE SCOPERTE IMPERMEABILIZZATE PER IMPIANTO MOBILE DI FRANTUMAZIONE E VAGLIATURA	mq	666,47
	AREE COPERTE DI NUOVA EDIFICAZIONE Aut. Prov. Modificata	mq	2322,42
	AREE DI VIABILITA' INTERNA ASFALTATE ESISTENTI	mq	972,08
	AREE DI VIABILITA' INTERNA ASFALTATE NUOVE	mq	644,27
	PARCHEGGIO PUBBLICO	mq	524,52
	PARCHEGGIO PRIVATO	mq	303,04
	ALTRI SPAZI DI MANOVRA	mq	385,12
	AREE VERDI E DI PIANTUMAZIONE PARCHEGGI	mq	63,48
	SUPERFICIE TERRITORIALE DI TRASFORMAZIONE TOT mq		12455,00
	AREE DI VIABILITA' INTERNA ASFALTATE ESISTENTI	mq	2071,62
	AREA COPERTA ESISTENTE Aut. Prov. in essere	mq	414,65
	AREE VERDI E DI PIANTUMAZIONE ARBOREE	mq	734,13	7134,91
	PARCHEGGI E SPAZI DI MANOVRA	mq	783,89
	AREE DI PERTINENZA DELL'ATTIVITA' ESCLUSA DA INTERVENTO	mq		1901,74
	ALTRE AREE COPERTE	mq	2952,3	1232,93
	ALTRE AREE DI PERTINENZA	mq	296,41	1.736,42
	TOTALI PARZIALI PER COMUNE SUPERFICIE TERRITORIALE mq		8153,00	24491,00
	SUPERFICIE TERRITORIALE (Allegato n° 1c DL.ART.,90 + Pregansiol 8.153,30) mq		32644,00

	SIEPE IN CIPRESSO H 500 cm		
	ESSENZE ERBOREE AUTOCTONE		
	BACINO DI LAMINAZIONE (CONTRIGGIATA IN AREE VERDE)		
	IMPIANTO LAVAGGIO RUOTE CAMION CON UGELLI VERTICALI LATERALI		

	L (m)	P (m)	area (mq)
AMPLIAMENTO CAPANNONE ESISTENTE n° 1	15,26	17,40	265,52
EDIFICIO DI NUOVA REALIZZAZIONE n° 2	47,46	17,40	825,80
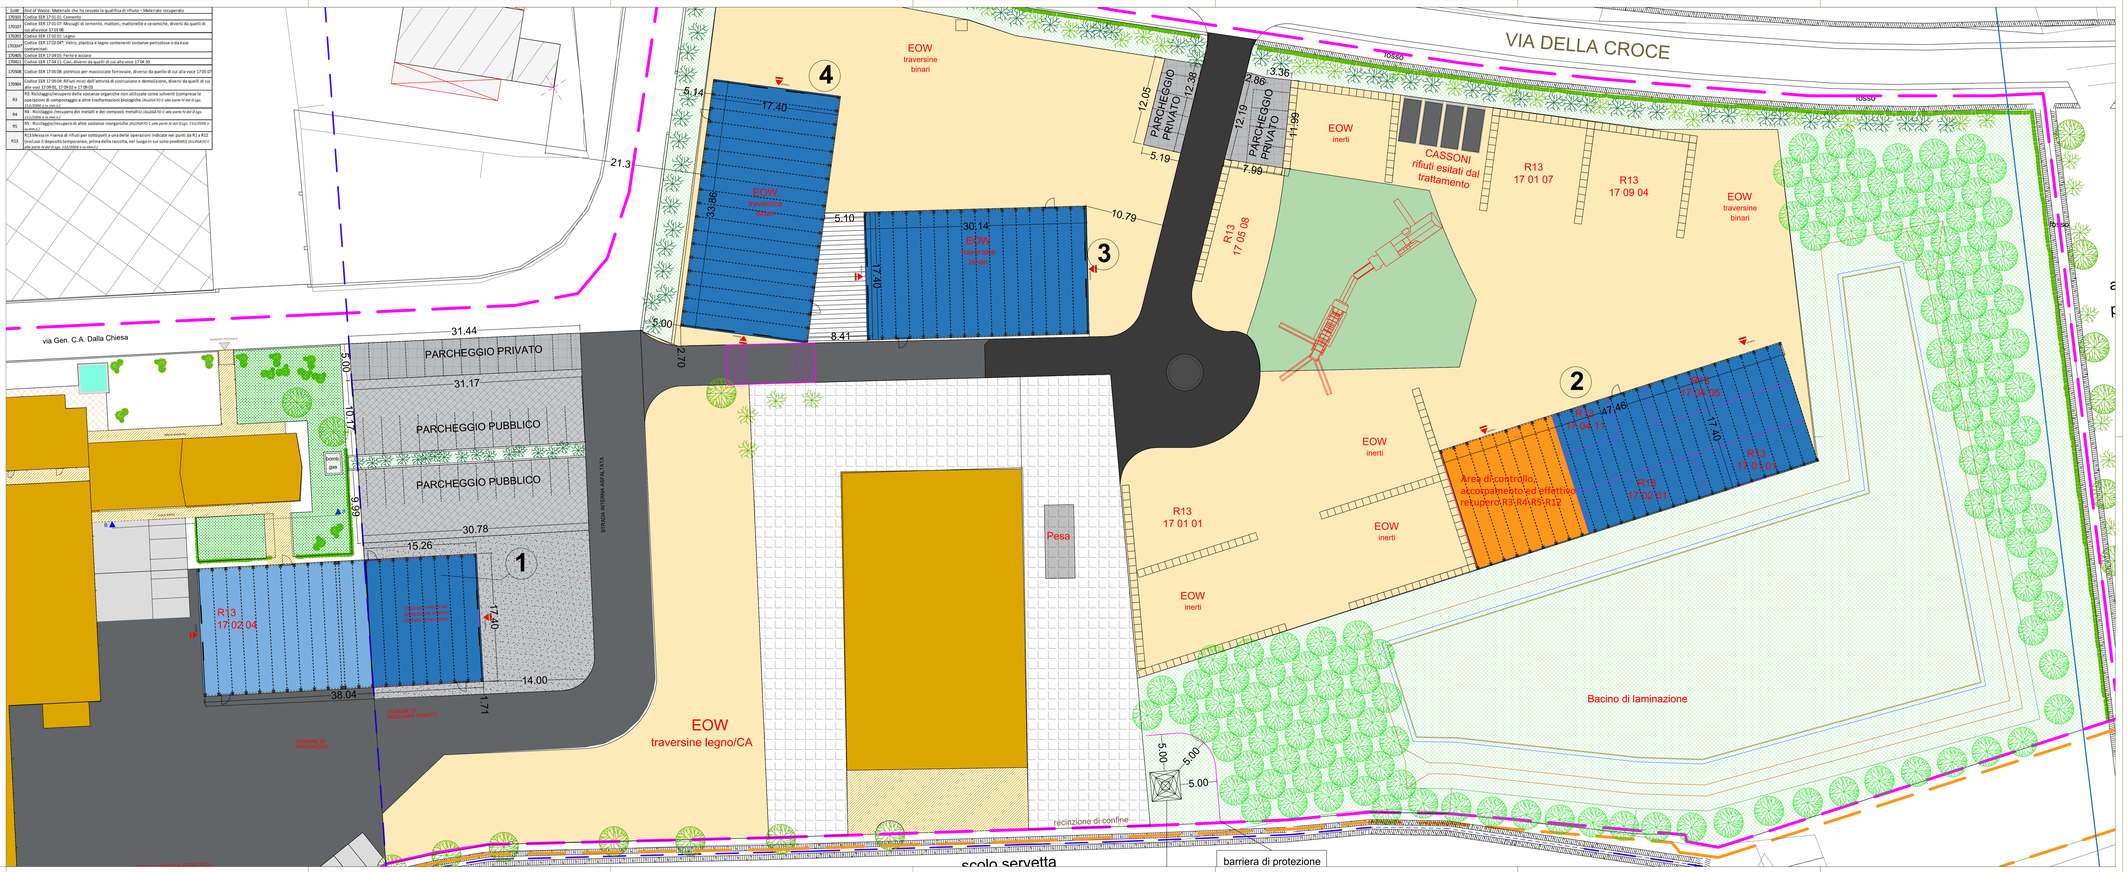
	L (m)	P (m)	area (mq)
EDIFICIO DI NUOVA REALIZZAZIONE n° 3	30,14	17,40	524,44
EDIFICIO DI NUOVA REALIZZAZIONE n° 4	33,86	17,40	589,16
SUPERFICIE AREA COPERTA DEL TELONATO FISSA			117,50
		TOT	2322,43