




Sezione G-G' - scala 1 : 200

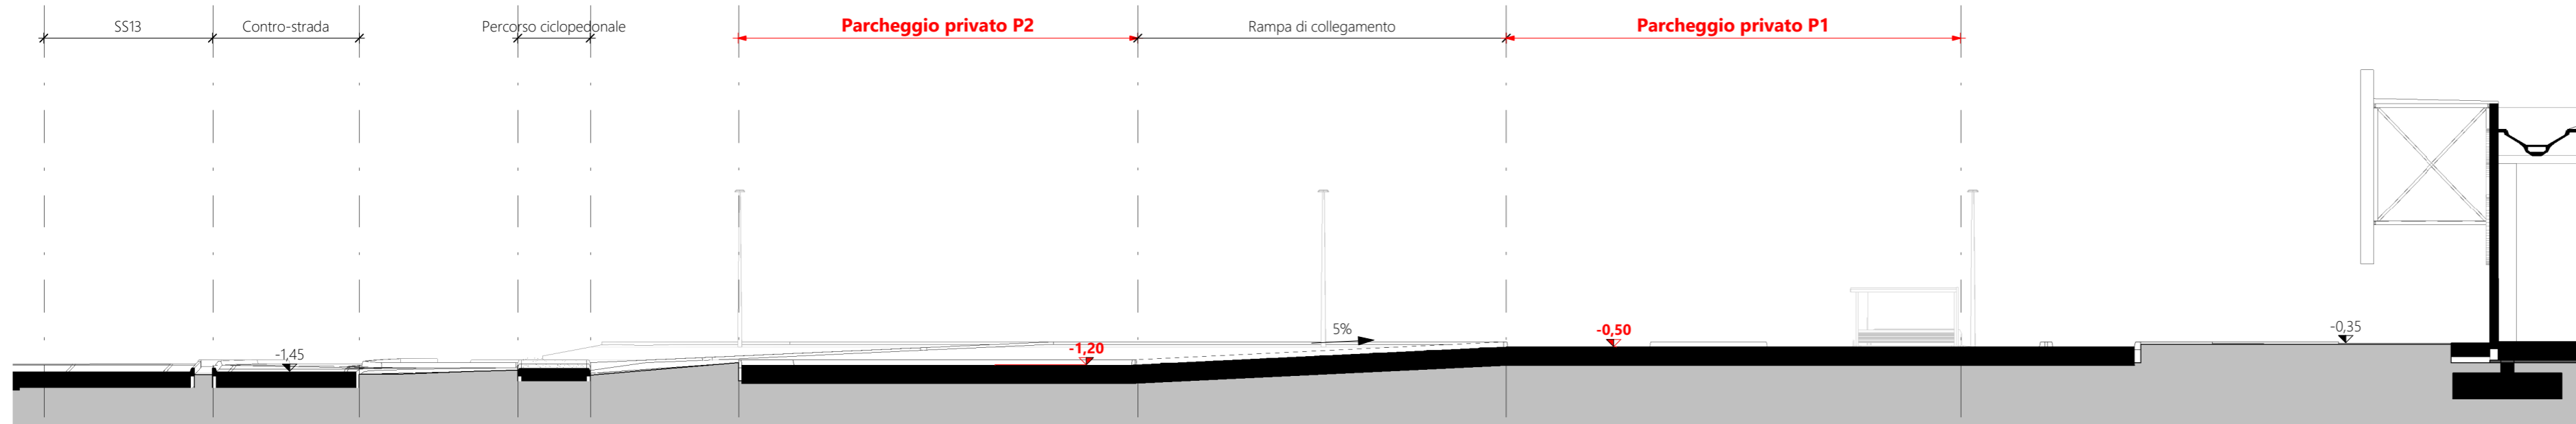

Sezione H-H' - scala 1 : 200

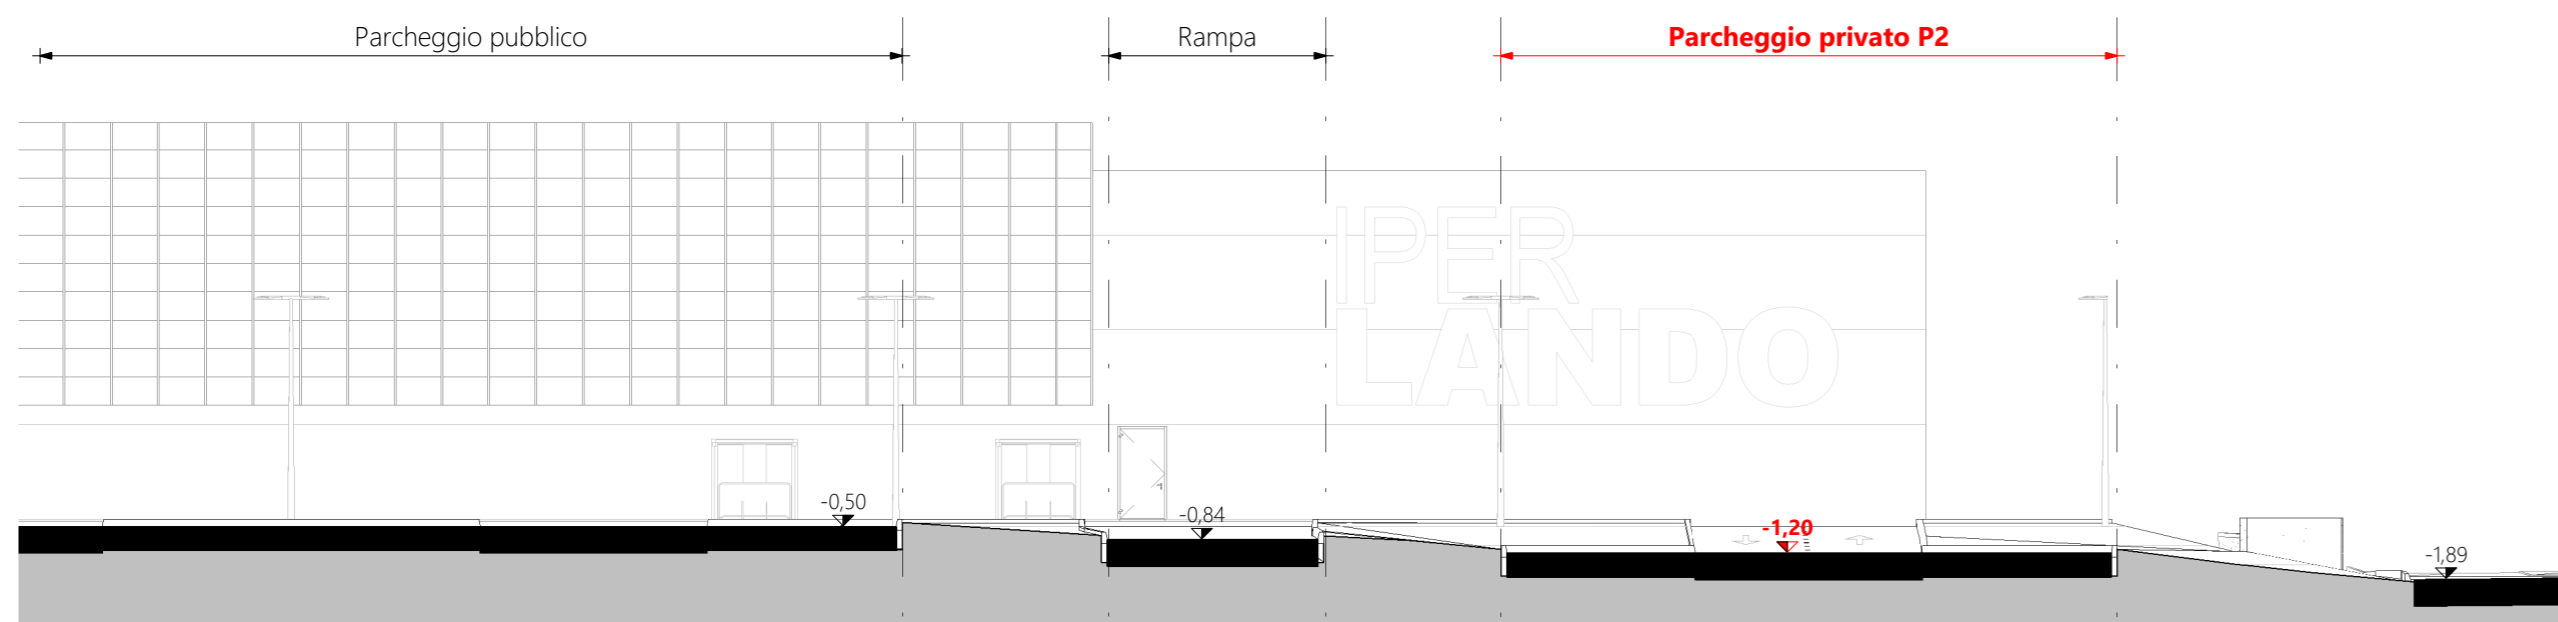

Sezione I-I' - scala 1 : 200

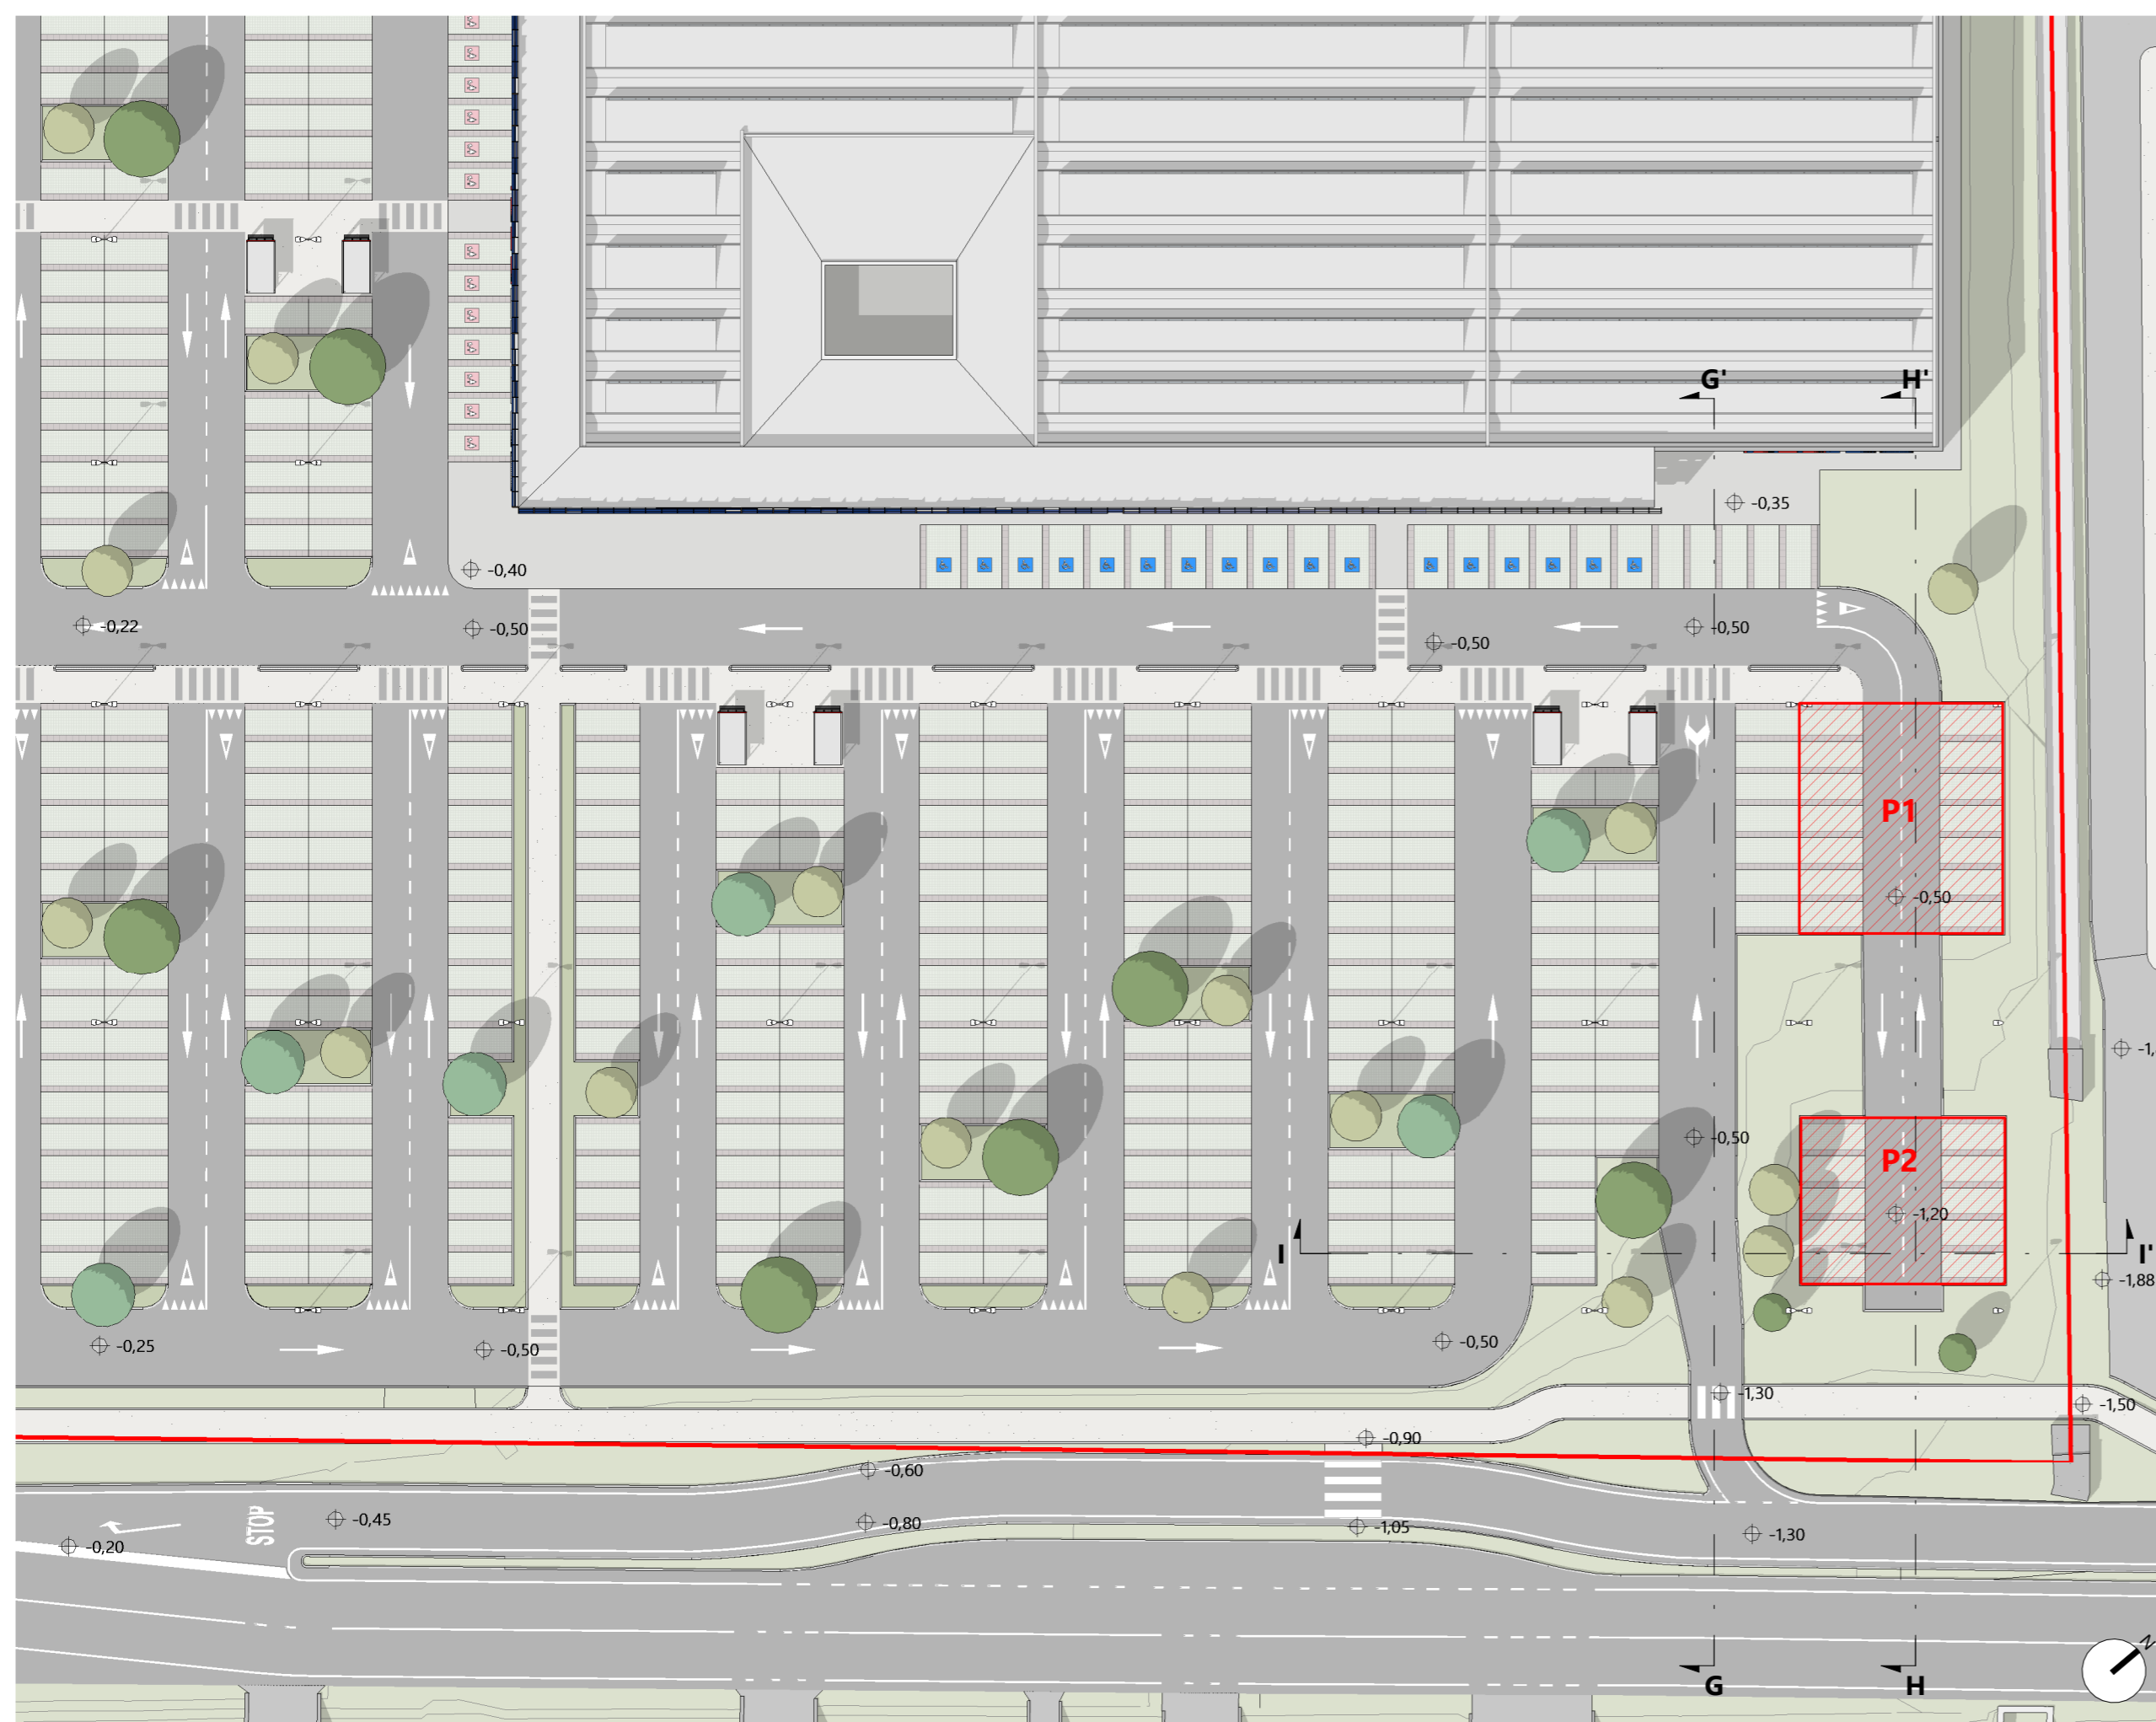

Planimetria - scala 1 : 500

0 5 10 25

Legenda

- ambito di P.U.A.
- Parcheggi privati

Note

- I parcheggi P1 e P2 evidenziati con tratteggio rosso risultano privati secondo la Verifica di reperibilità degli standard (tavole 13a e 13b).
- Detti parcheggi saranno dedicati al personale.
- Lo stato altimetrico dell'area impone la soluzione del cul de sac per la distribuzione dei parcheggi P1 e P2.

d'recta
urban management

COMMESSA DR20120030

Comune di SUSEGANA

OGGETTO **VERIFICA DI ASSOGGETTABILITÀ A V.I.A.**
Progetto di inserimento grande struttura di vendita in riferimento a P.U.A. denominato "Iperlando"

COMMITTENTE **IPER LANDO** F.lli Lando s.p.a.
via degli Scrovegni, 1
35131 - Padova (PD)

GRUPPO DI PROGETTAZIONE **d'recta** STUDIO IMPATTO AMBIENTALE
urban management arch. Marco Pagani
d-recta srl pian. ter. Marco Carretta
via Ferrovia, 28 c/o Villa Licor arch. Dino De Zan
31030 San Flor (TV) - Italia PROGETTO ARCHITETTONICO
t. 0438 170037 - f. 0438 170109 arch. Sandro Burigana
info@d-recta.it - www.d-recta.it PROGETTO OPERE DI URBANIZZAZIONE

PROGETTO IMPIANTI
per. ind. Liviano De Zolt - studioDeZolt

GRUPPO INTERDISCIPLINARE VALUTAZIONE DI INCIDENZA AMBIENTALE (V.Inc.A.)
COMPETENZE SPECIALISTICHE pian. terr. Silvia Ballestrini - d-recta srl

VALUTAZIONE DI IMPATTO ACUSTICO
dott. chim. Stefano Donadello - d-recta srl

STUDIO DI IMPATTO SULLA VIABILITÀ
dott. Paolo Galbiati - mob-up srl

STUDIO DI COMPATIBILITÀ IDRAULICA
ing. Marco Paissan - Climosfera srl

VALUTAZIONE IMPATTI SU ATMOSFERA
dott. Paolo Galbiati - mob-up srl

ing. Luca del Furia
STUDIO INDAGINE GEOLOGICA
geol. Celeste Granzeria

ELABORATO STATO DI PROGETTO

Dettaglio parcheggi privati

scala **02c**
Come indicato codice DR20120030OAD00VP100

EMISSIONE	rev	data	descrizione	redatto	controllato
	00	31/01/2022	Recepimento osservazioni del 13/09/2021 prot. 2021/0053250	GC	MP

Il presente documento è di proprietà di d-recta srl. Ogni utilizzo non autorizzato sarà perseguito a norma di legge.



certificato norma UNI EN ISO 9001:2015 n. 17180-1
certificato norma UNI ISO 45001:2018 n. 17180-1