



Estratto Tav. 01b "Uso del Suolo - Acqua" del P.T.R.C.

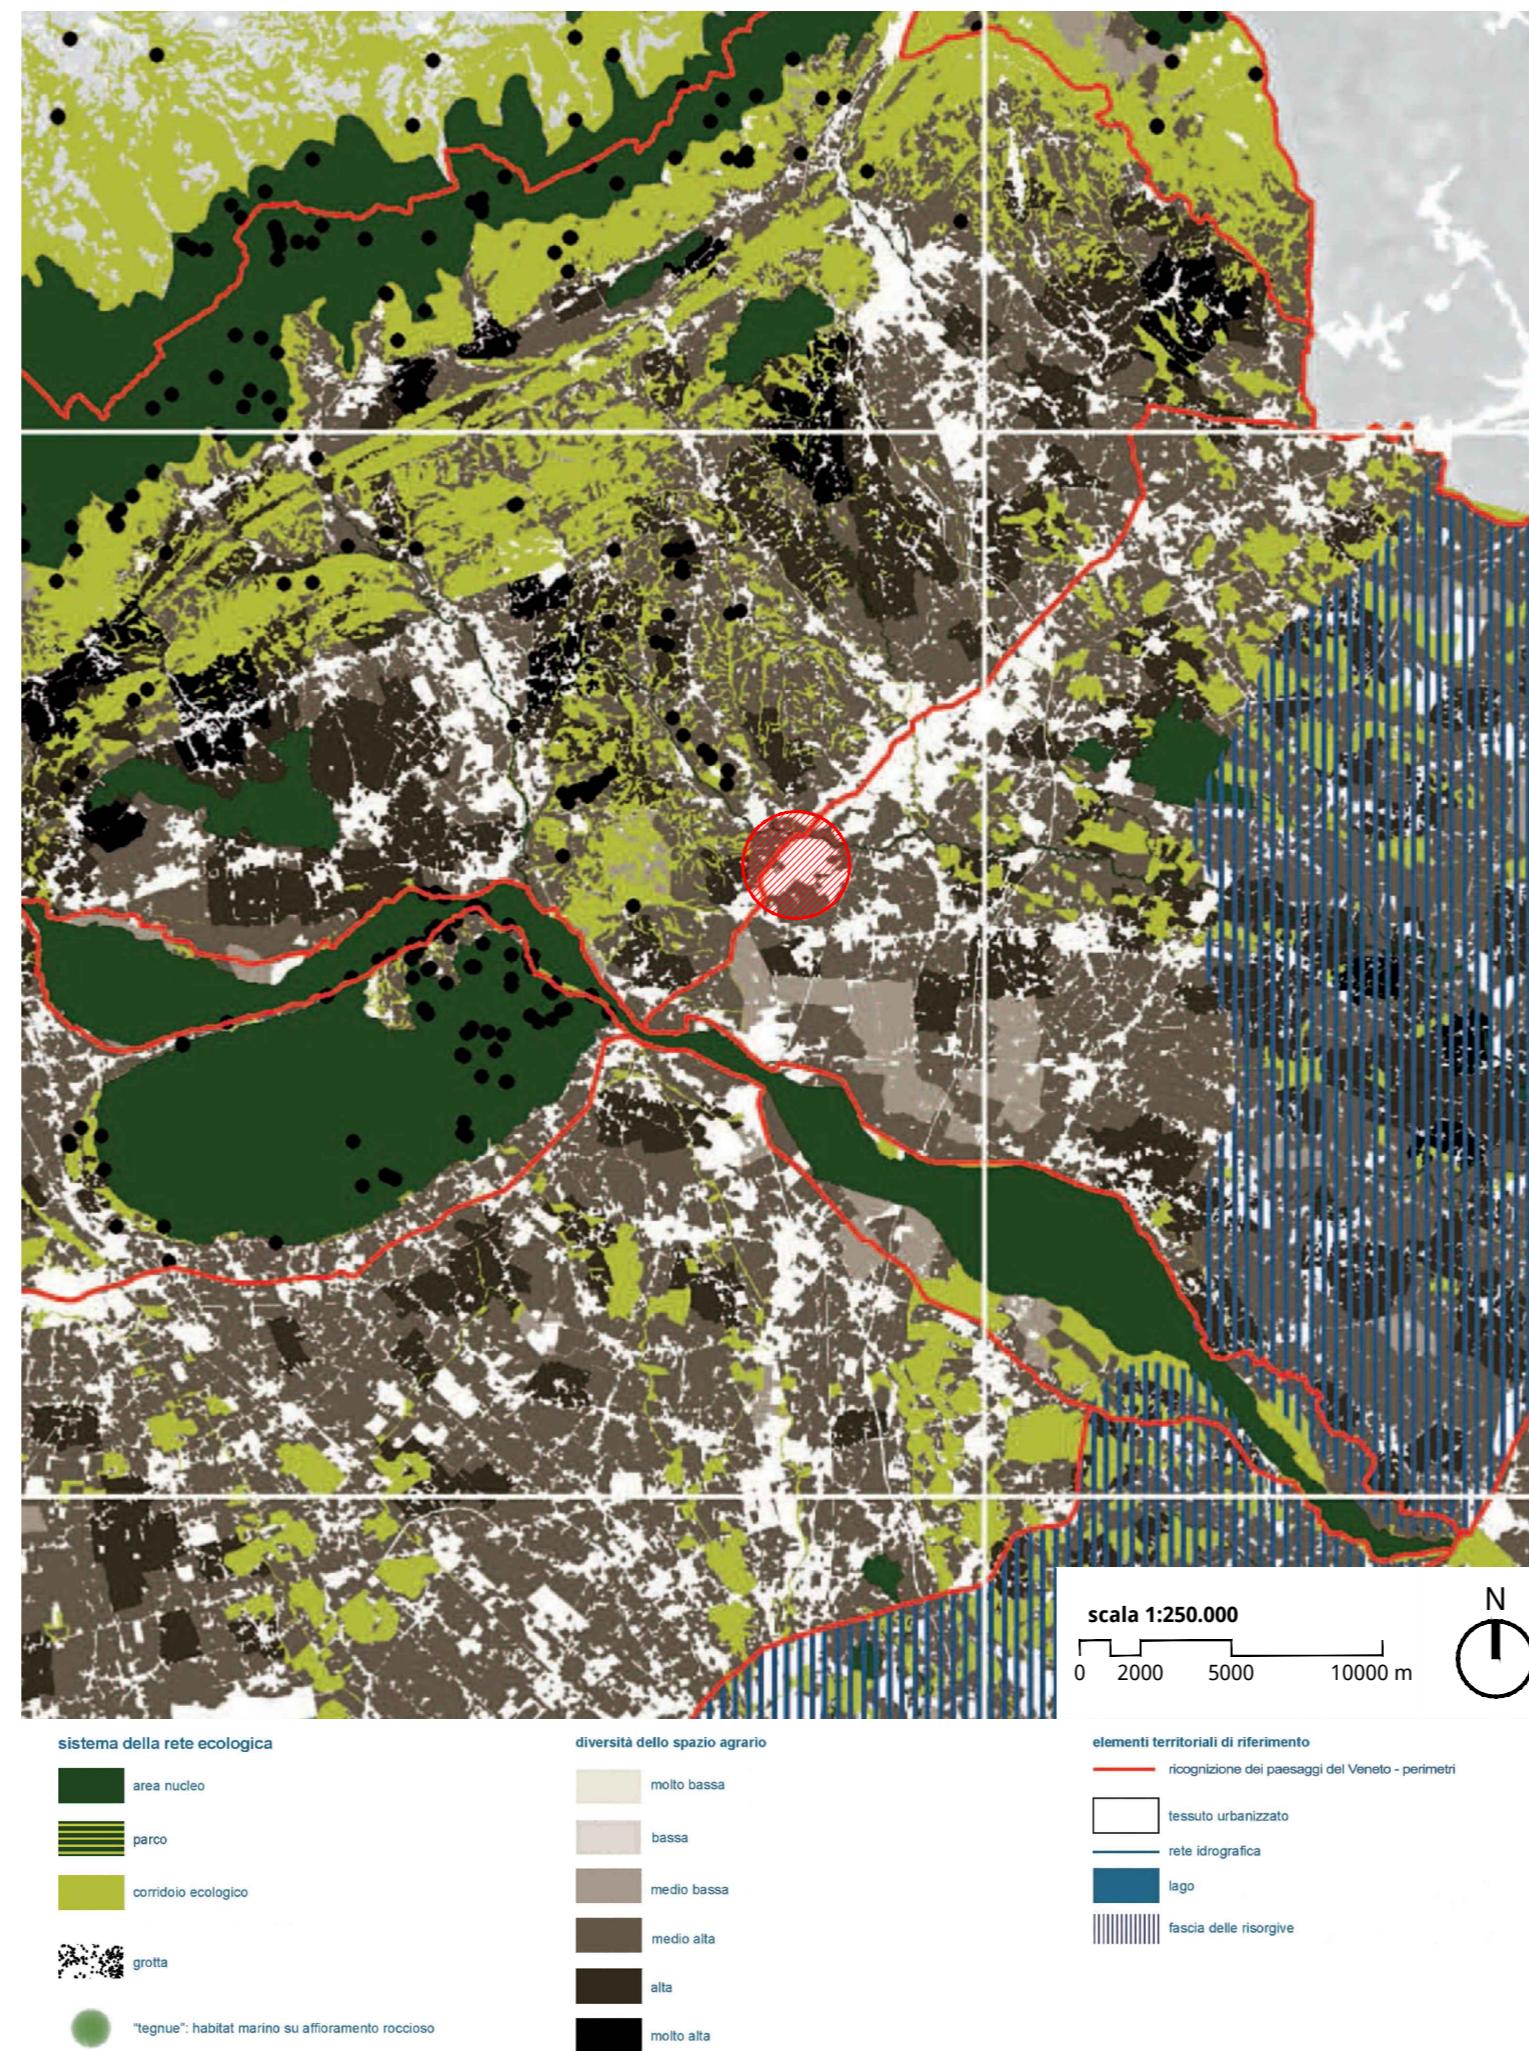


Estratto Tav. 02 "Biodiversità" del P.T.R.C.

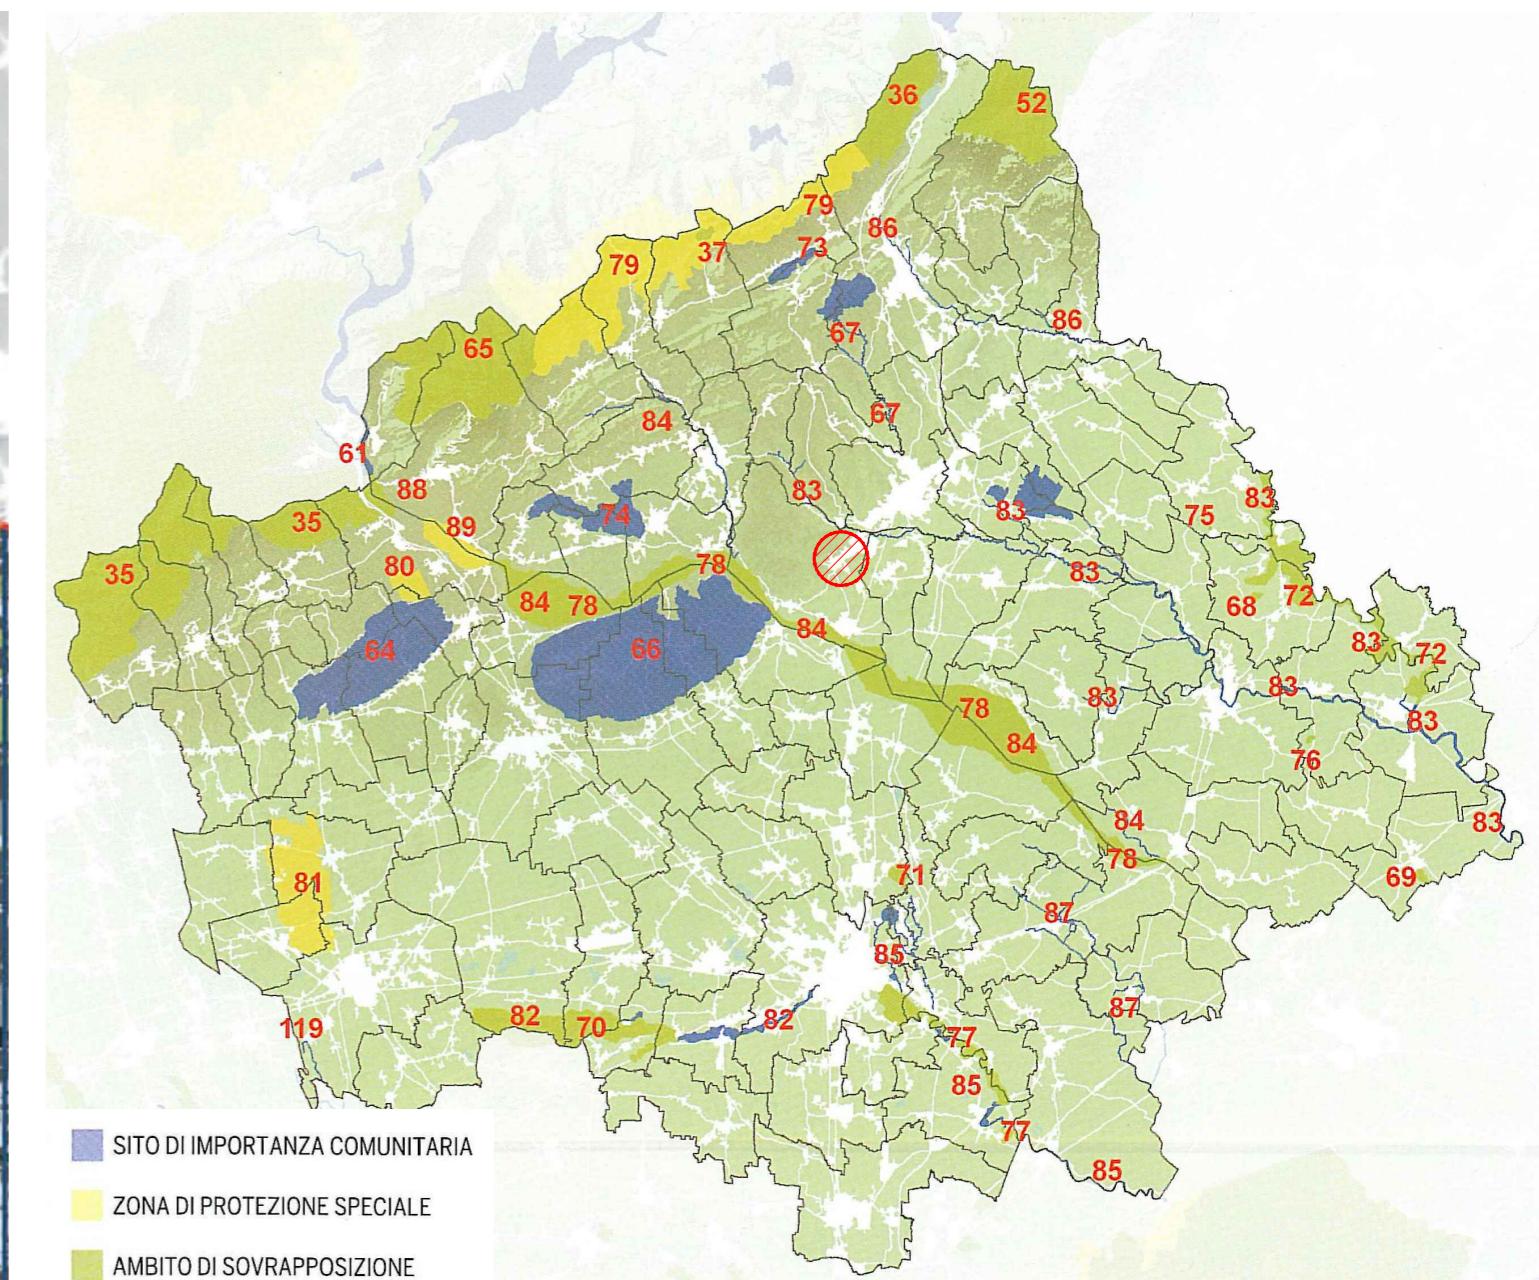


I siti più prossimi all'ambito di intervento ricadono all'interno del comune di Susegana e risultano così identificati:

CODICE SITO (S.I.C. e Z.P.S.)	IT3240023
NOME SITO	Grave del Piave
DISTANZA DALL'AMBITO	≈ 4000 metri
CODICE SITO (S.I.C. e Z.P.S.)	IT3240029
NOME SITO	Ambito fluviale del Livenza e corso inferiore del Monticano
DISTANZA DALL'AMBITO	≈ 900 metri
CODICE SITO (S.I.C. e Z.P.S.)	IT3240030
NOME SITO	Grave del Piave - Fiume Soligo - Fosso di Negrisia
DISTANZA DALL'AMBITO	≈ 4000 metri

Individuazione ambito di studio

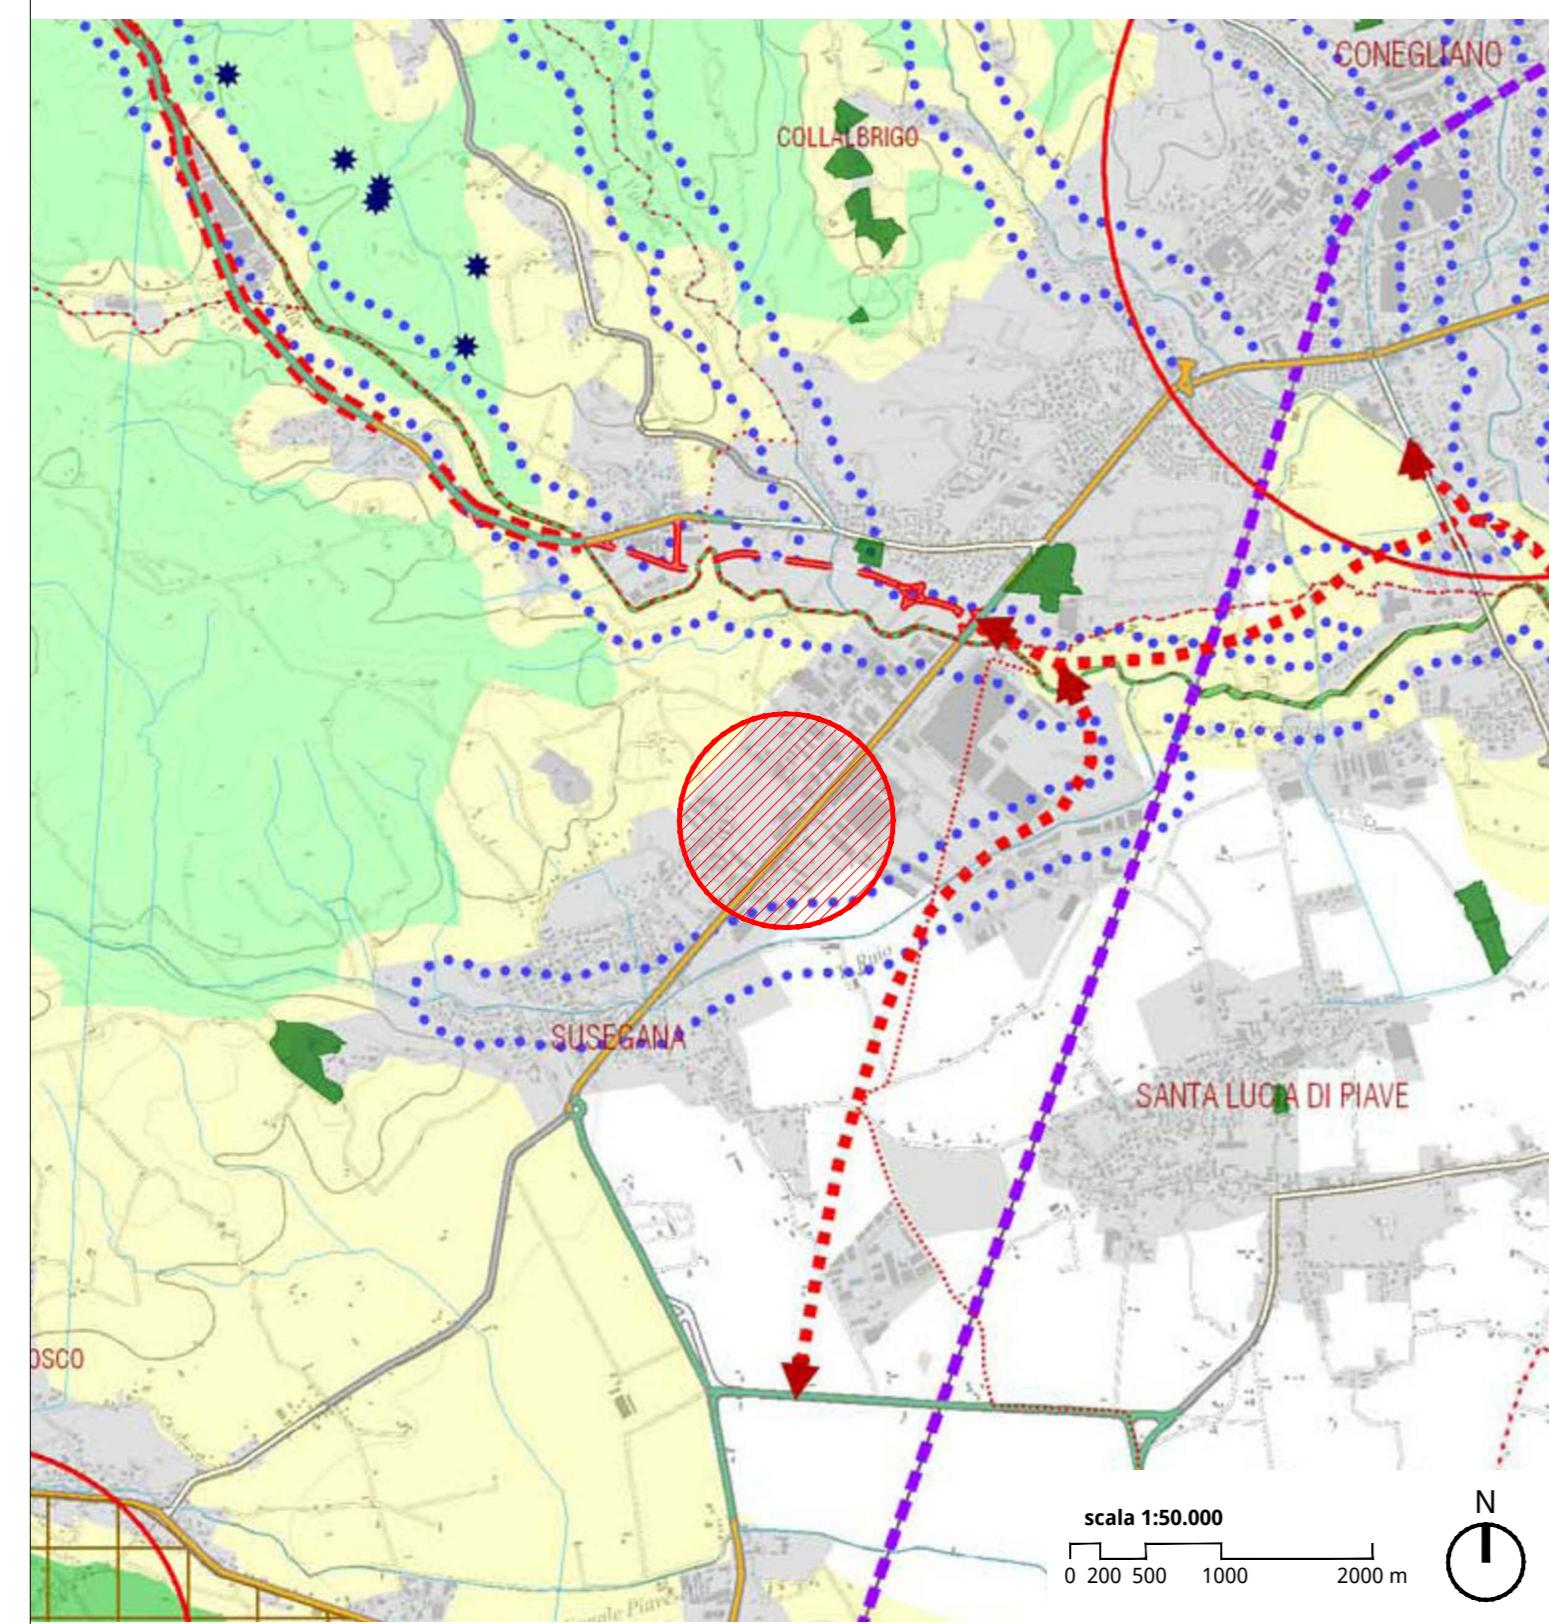

Estratto Tav. 3.1A "Carta delle reti ecologiche" del P.T.C.P.

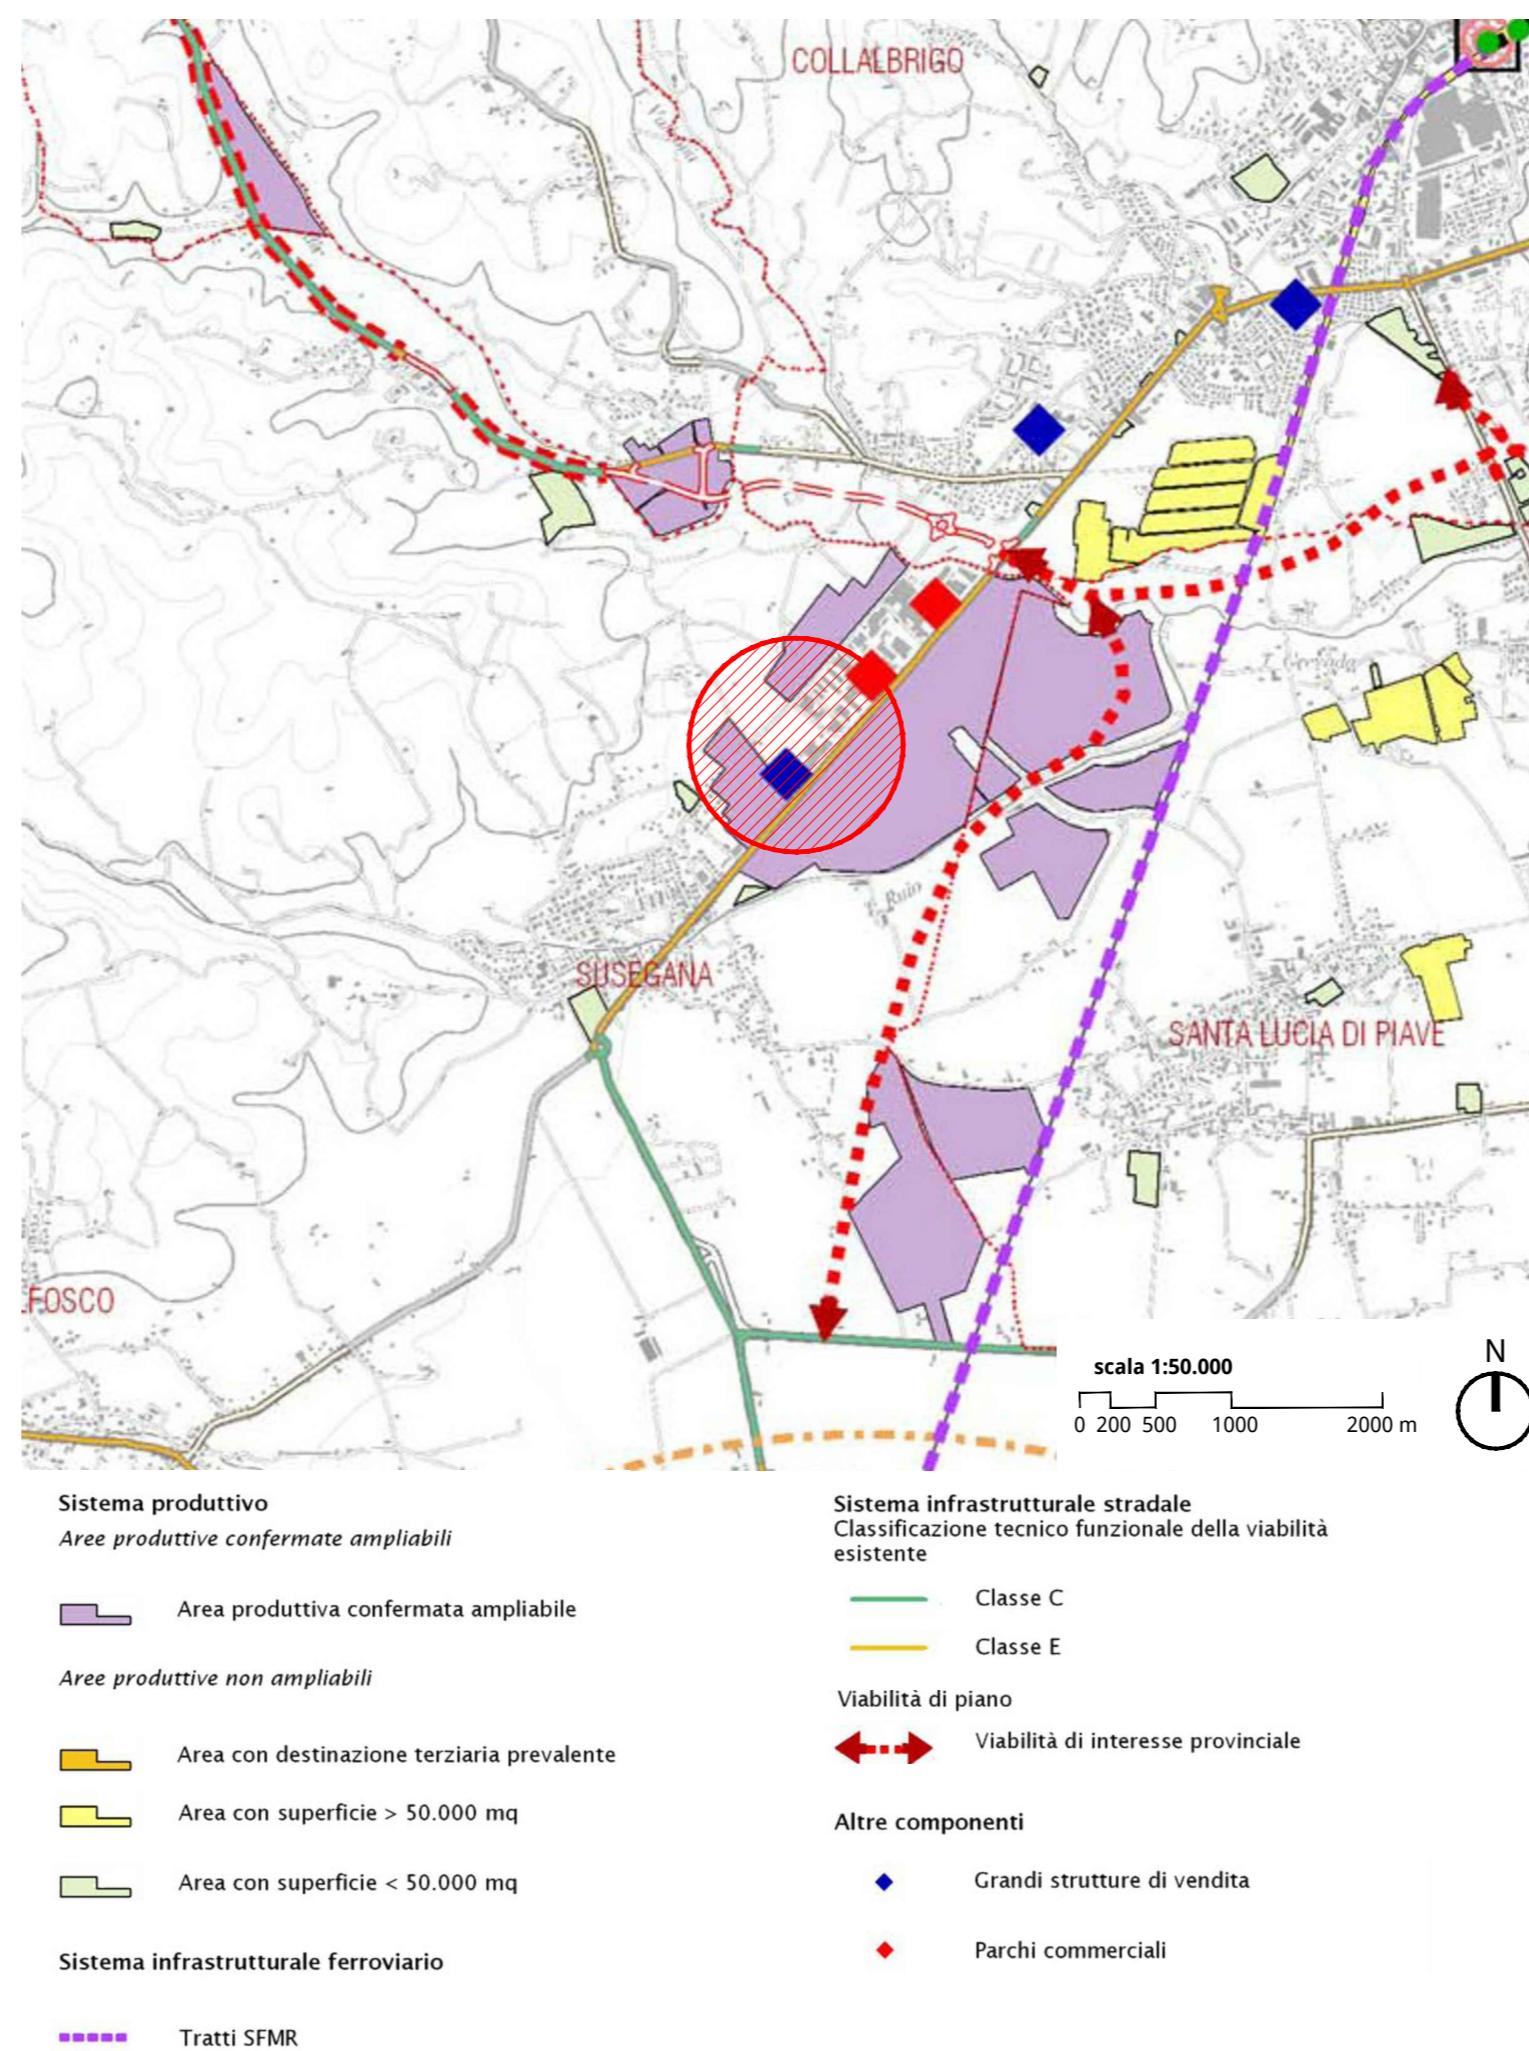

Estratto Tav. 4.1A "Sistema insediativo-infrastrutturale" del P.T.C.P.

d'recta
urban management

COMMESMA DR20120030

Comune di SUSEGANA

VERIFICA DI ASSOGGETTABILITÀ A V.I.A.
Progetto di inserimento grande struttura di vendita in riferimento a P.U.A. denominato "Iperland"

IPER LANDO F.I.I. Lando s.p.a.
via degli Scrovegni, 1
35131 Padova

STUDIO IMPATTO AMBIENTALE
arch. Marco Paganì
pian. terr. Marco Carretta

PROGETTO ARCHITETTONICO
arch. Dino De Zan

PROGETTO OPERE DI URBANIZZAZIONE
arch. Sandro Burgana

PROGETTO IMPIANTI
per. ind. Liviano De Zolt - studioDeZolt

VALUTAZIONE DI INCIDENZA AMBIENTALE (V.Inc.A.)

pian. terr. Silvia Ballestini - d'recta srl

VALUTAZIONE DI IMPATTO ACUSTICO

dott. chm. Stefano Donadello - d'recta srl

STUDIO DI IMPATTO SULLA VIABILITÀ

dott. Paolo Galbati - mob-up srl

STUDIO DI COMPATIBILITÀ IDRUALE

ing. Marco Paisan - Climofera srl

VALUTAZIONE IMPATTI SU ATMOSFERA

dott. Paolo Galbati - mob-up srl

ing. Luca del Furti

STUDIO INDAGINE GELOGICA

geol. Celeste Granziera

GRUPPO INTERDISCIPLINARE
COMPETENZE SPECIALISTICHE

GRUPPO DI PROGETTAZIONE

OGGETTO

COMMITTENTE

ELABORATO

INQUADRAMENTO URBANISTICO

Pianificazione sovra comunale

codice DR20120030UAD00VPC00

scala come indicato

rev. data descrizione redatto controllato

00 21/06/2021 Prima emissione AD SB

Il presente documento è di proprietà di d'recta srl. Ogni utilizzo non autorizzato sarà perseguito a norma di legge.



certificato norma UNI EN ISO 9001:2015 n. 17180-I

certificato norma UNI ISO 45001:2018 n. 17180-I