




Sezione A-A' - scala 1 : 500

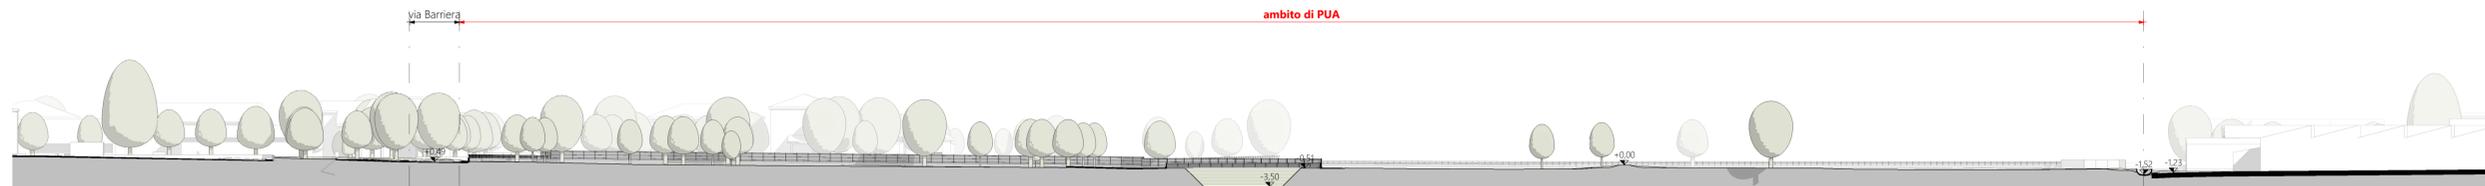


Sezione B-B' - scala 1 : 500

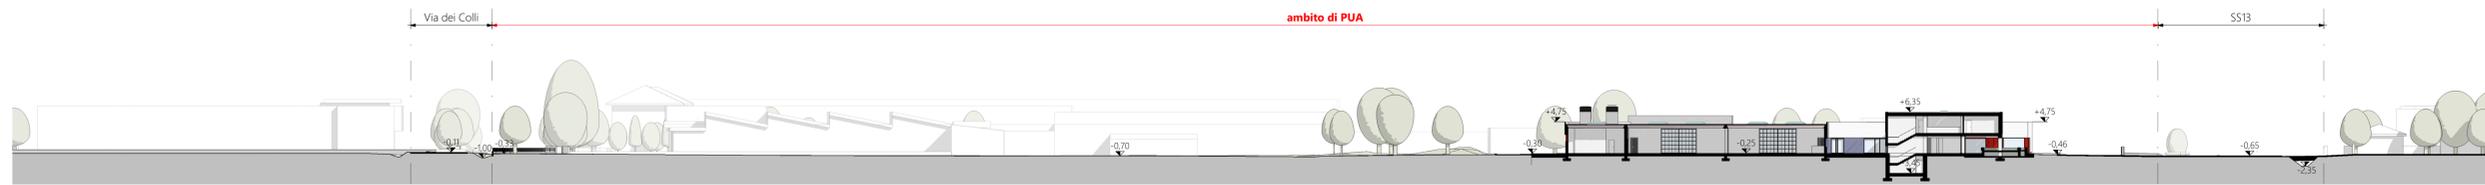

Sezione C-C' - scala 1 : 500

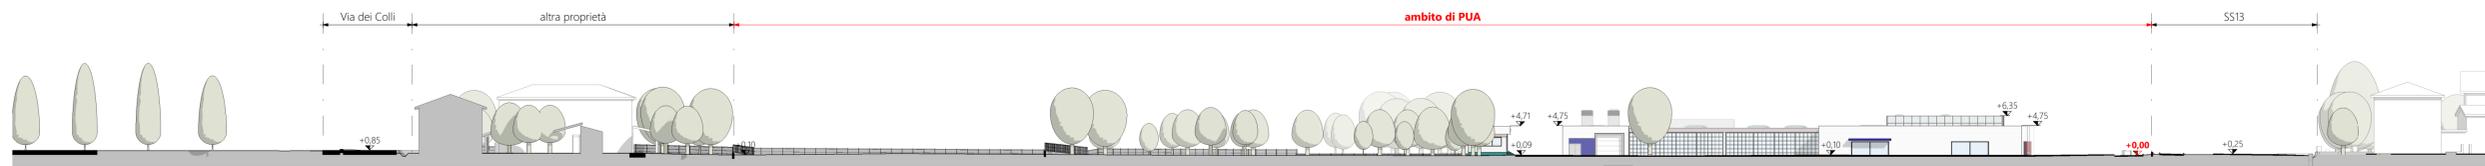

Sezione D-D' - scala 1 : 500

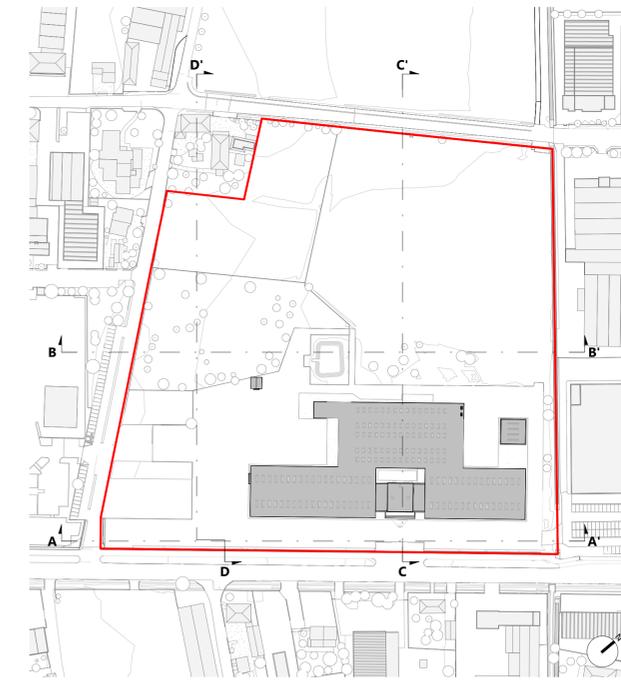

Planimetria - scala 1 : 2000

Legenda

- ambito di P.U.A.
- ingresso edificio
- quota altimetrica di rilievo
- caposaldo



COMMESSA DR20120030

Comune di SUSEGANA

OGGETTO **VERIFICA DI ASSOGGETTABILITÀ A V.I.A. Progetto di inserimento grande struttura di vendita in riferimento a P.U.A. denominato "Iperlando"**

COMMITTENTE **IPER LANDO** F.lli Lando s.p.a.
via degli Scrovegni, 1
35131 - Padova (PD)

GRUPPO DI PROGETTAZIONE **d-recta** STUDIO IMPATTO AMBIENTALE
d-recta srl arch. Marco Pagani
via Ferrara, 28 35100 San Felice del Bosco (PD) tel. 0428 770017 - f. 0428 770109
www.d-recta.it email: info@d-recta.it
PROGETTO ARCHITETTONICO arch. Dito De Zan
PROGETTO OPERE DI URBANIZZAZIONE arch. Sandro Burgagna

PROGETTO IMPIANTI
per. ind. Livano De Zotti - studiDeZotti

GRUPPO INTERDISCIPLINARE VALUTAZIONE DI INCIDENZA AMBIENTALE (V.I.n.C.A.)
COMPETENZE SPECIALISTICHE dott. arch. Silvia Balastini - d-recta srl

VALUTAZIONE DI IMPATTO ACUSTICO
dott. chim. Stefano Donadello - d-recta srl

STUDIO DI IMPATTO SULLA VIABILITÀ
dott. Paolo Galbani - mob-up srl

STUDIO DI COMPATIBILITÀ IDRAULICA
ing. Marco Passani - Climostera srl

VALUTAZIONE IMPATTI SU ATMOSFERA
dott. Paolo Galbani - mob-up srl

ing. Luca del Furia

STUDIO INDAGINE GEOLOGICA
geol. Celeste Grandera

ELABORATO STATO DI FATTO

Sezioni territoriali

scala Come indicato

codice DR20120030UAD005P001

EMISSIONE	rev.	data	descrizione	redatto	controllato
01	31/01/2022	Recupero osservazioni del 13/09/2021 prot. 2021/0053250	GC	MP	
00	21/06/2021	Prima Emissione	AM	SB	



Il presente documento è di proprietà di d-recta srl. Ogni utilizzo non autorizzato sarà perseguito a norma di legge.
certificato norma UNI EN ISO 9001:2015 n. 17180-1
certificato norma UNI ISO 45001:2018 n. 17180-1