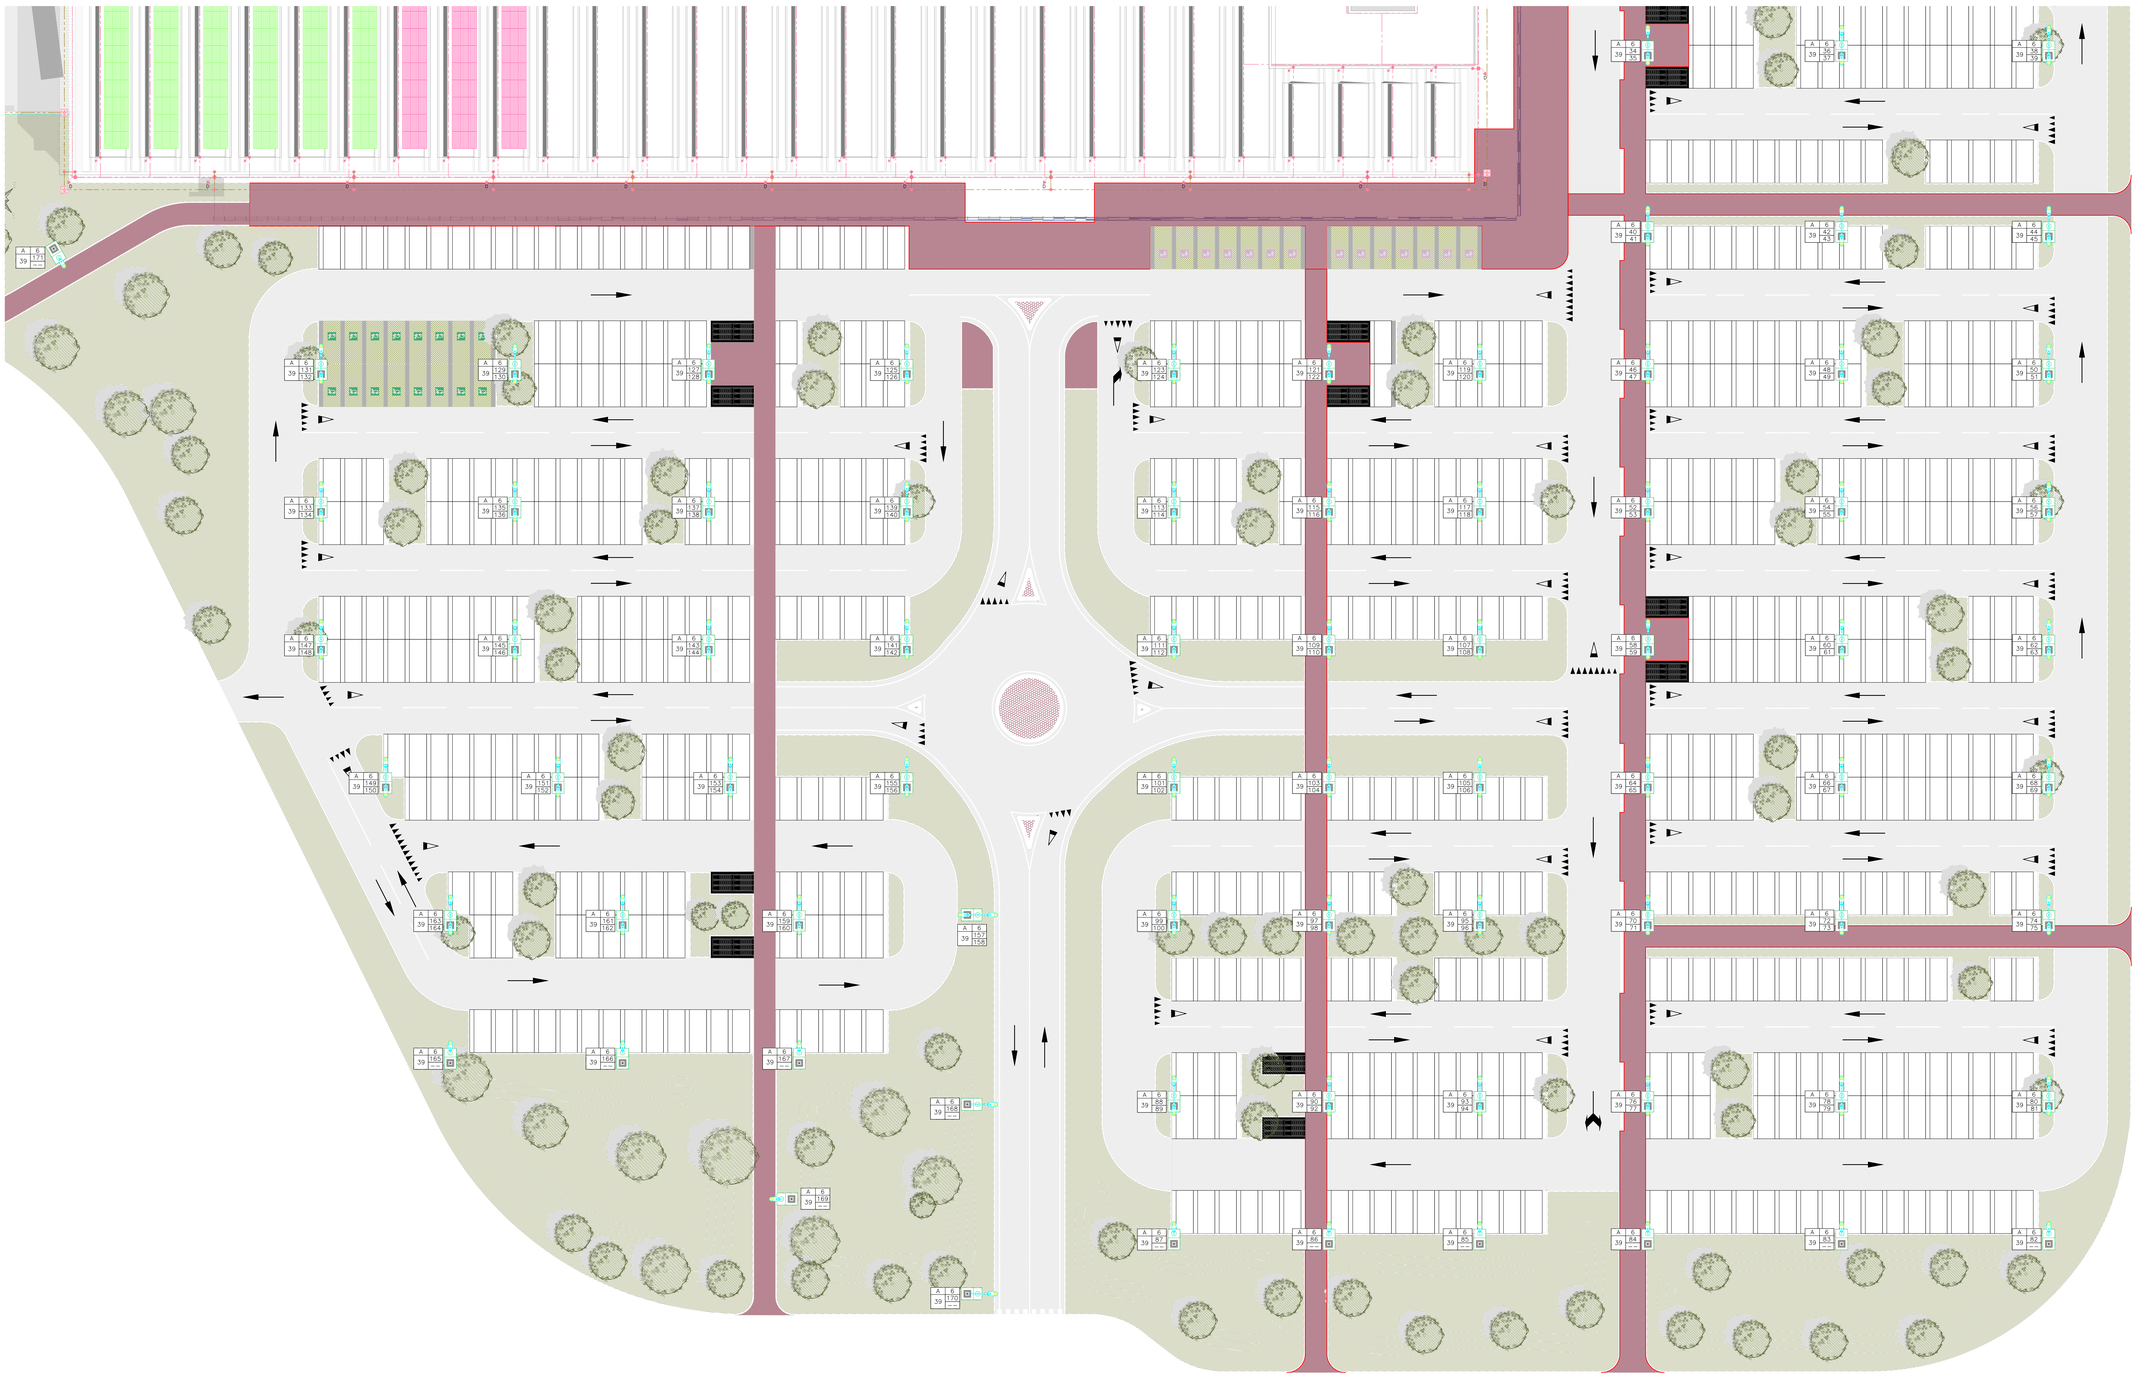

LEGENDA

(1) Armatura stradale IP66 classe II°
(2) Palo conico - h = 8Onm in ferro, 4 152,4 mm alla base, spessore mm5 - zincato
(3) Cavo bulle 2x2,5 mm² 0,6/1kv – FG16OR16
(4) Morsettiera Classe II° con fusibili
(5) Cavo 2x1x6 mm² 0,6/1kv – FG16OR16 0,6/1kv
(6) Tubo corrugato Ø 40mm
(7) Guaina termorestringente
(8) Morsetto di terra-pala
(9) Tubo corrugato Ø 25mm
(10) Cavo unipolare tipo FG17 1x16 mm²
(11) Cellere in calcestruzzo
(12) Riempimento con sabbia costipata
(13) Tubo in PVC o in calcestruzzo Ø 110mm
(14) Basamento di fondazione in calcestruzzo
(15) Corda nuda in rame 35 mm²
(16) Morsetto a compressione
(17) Foro di drenaggio
(18) Chiusino in ghisa Sferoidale 400x400mm
(19) Pozzetto 400x400x600mm
(20) Tubo corrugato di ø 110mm

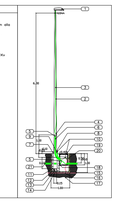
0,30
0,30
0,30