IMPIANTO RILEVAZIONE INCENDI

SIMBOLO	DESCRIZIONE
F	CENTRALE ALLARME RIVELAZIONE FUMI ANALOGICA INDIRIZZATA
G	CENTRALE ALLARME RIVELAZIONE GAS CONVENZIONALE
ALIM.	ALIMENTATORE 24Vcc IN CONTENITORE PER ALIMENTAZIONE AUSILIARIA IMPIANTO RIVELAZIONE FUMI, COMPRENSIVO DI BATTERIE TAMPONE E DI INTERFACCIA MODULO D'INGRESSO "IN" PER CENTRALE RIVELAZIONE FUMI ANALOGICA INDIRIZZATA
R.I.	RIPETITORE PER CENTRALE ALLARME RIVELAZIONE FUMI ANALOGICA INDIRIZZATA
	TARGA OTTICO ACUSTICA "ALLARME INCENDIO" ALIMENTATA E ATTIVATA TRAMITE LOOP DI ZONA. PREDISPORRE CAVO 2x1,5mmq SCHERMATO E TWISTATO ENTRO TUBAZIONE (RIGIDA O FLESSIBILE) DIAM. MIN. ø 25 mm
	PULSANTE INDIRIZZATO MANUALE ALLARME INCENDIO A ROTTURA VETRO, PROVVISTO DI DOPPIO ISOLATORE PER PROTEZIONE LOOP. PREDISPORRE CAVO 2x1,5mmq SCHERMATO E TWISTATO ENTRO TUBAZIONE (RIGIDA O FLESSIBILE) DIAM. MIN. ø 25 mm
A / I	RIVELATORE OTTICO ANALOGICO INDIRIZZATO DI FUMO COMPRENSIVO DI ZOCCOLO (A=INSTALLAZIONE IN AMBIENTE, C=INSTALLAZIONE IN CONTROSOFFITTO). PREDISPORRE CAVO 2x1,5mmq SCHERMATO E TWISTATO ENTRO TUBAZIONE (RIGIDA O FLESSIBILE) DIAM. MIN. ø 25 mm
C / I	RIVELATORE OTTICO ANALOGICO INDIRIZZATO DI FUMO COMPRENSIVO DI ZOCCOLO E RIPETITORE OTTICO D'ALLARME PER RIVELATORI DI FUMO (A=INSTALLAZIONE IN AMBIENTE, C=INSTALLAZIONE IN CONTROSOFFITTO) PREDISPORRE CAVO 2x1,5mmq SCHERMATO E TWISTATO ENTRO TUBAZIONE (RIGIDA O FLESSIBILE) DIAM. MIN. ø 25 mm
A / T	RIVELATORE DI TEMPERATURA TERMOVELOCIMETRICO ANALOGICO INDIRIZZATO COMPRENSIVO DI ZOCCOLO (A=INSTALLAZIONE IN AMBIENTE, C=INSTALLAZIONE IN CONTROSOFFITTO). PREDISPORRE CAVO 2x1,5mmq SCHERMATO E TWISTATO ENTRO TUBAZIONE (RIGIDA O FLESSIBILE) DIAM. MIN. ø 25 mm
C.X.N	CASSETTA DI DERIVAZIONE DA INCASSO
S	INDICATORE VARIAZIONE DI PIANO – SALITA
D	INDICATORE VARIAZIONE DI PIANO – DISCESA

IMPIANTO ANTINTRUSIONE

SIMBOLO	DESCRIZIONE
A	CENTRALE ANTINTRUSIONE DOTATA DI PROPRIA TASTIERA DI GESTIONE, PREDISPORRE L'ALIMENTAZIONE 230V ED I COLLEGAMENTI PER CONVOGLIARE I SENSORI IN CAMPO.
C-8	CONCENTRATORE DISPOSITIVI ANTINTRUSIONE FINO A 8 INGRESSI. PREDISPORRE LINEA RS485 ENTRO TUBO ø min. 20mm DALLA CENTRALE ANTINTRUSIONE. INSTALLARE SU APPOSITA CASSETTA PROTETTA DA CONTATTO MICRO ANTI MANOMISSIONE
S	SIRENA ALLARME PER IMPIANTO ANTINTRUSIONE. PREDISPORRE LINEA RS485 DALLA CENTRALE ANTINTRUSIONE ENTRO TUBO ø min. 25mm. PREDISPORRE LINEA CARICA BATTERIE PER UNITA' AUTOALIMENTATA INTERNA E/O ESTERNA (!)
	INSERITORE A CHIAVE PER IMPIANTO ANTINTRUSIONE. PREDISPORRE LINEA RS485 DALLA CENTRALE ANTINTRUSIONE ENTRO TUBO ø min. 20mm. INSTALLARE SU APPOSITA CASSETTA 503
	PREDISPOSIZIONE SENSORE DOPPIA TECNOLOGIA DAL CONCENTRATORE DI PIANO IMP. ANTINTRUSIONE E/O DALLA CENTRALE ANTINTR., UN CAVO 6x0,25+2x0,5 SC/TW ENTRO TUBAZIONE ø min. 20 mm
	PREDISPOSIZIONE SENSORE TRIPLA TECNOLOGIA DAL CONCENTRATORE DI PIANO IMP. ANTINTRUSIONE E/O DALLA CENTRALE ANTINTR., UN CAVO 6x0,25+2x0,5 SC/TW ENTRO TUBAZIONE ø min. 20 mm (!)
M	PREDISPOSIZIONE DI SENSORE A CONTATTO – DAL CONCENTRATORE DI PIANO IMP. ANTINTRUSIONE E/O DALLA CENTRALE ANTINTR., UN CAVO 6x0,25+2x0,5 SC/TW ENTRO TUBAZIONE ø min. 20 mm (!)
PRED.	PREDISPOSIZIONE SCATOLA PORTAFRUTTI 503 (!)
C.X.N	CASSETTA DI DERIVAZIONE DA INCASSO
S	INDICATORE VARIAZIONE DI PIANO – SALITA
D	INDICATORE VARIAZIONE DI PIANO – DISCESA

IMPIANTO DI FONIA/DATI

SIMBOLO	DESCRIZIONE
1 RACK	ARMIADIO RACK
CSOE	PREDISPOSIZIONE CENTRO SERVIZI OTTICI DI EDIFICIO (!)
	CASSETTA PORTA FRUTTO A TRE POSTI DA CARTONGESSO – SERIE (*)
	CASSETTA PORTA FRUTTO A QUATTRO POSTI DA CARTONGESSO – SERIE (*)
	PRESA RJ45 – FONIA/DATI PREDISPORRE UN CAVO UTP CAT. 6 DAL RACK DEL PIANO TERRA ENTRO TUBAZIONE miv. ø 25mm
A P	ACCES POINT: PREDISPORRE UN CAVO UTP CAT. 6 DAL RACK DEL PIANO TERRA ENTRO TUBAZIONE miv. ø 25mm E L'ALIMENTAZIONE ELETTRICA 230V DAL CPSS DEZ. C.A.
PRED.	PREDISPOSIZIONE SCATOLA PORTAFRUTTI 503
C.X.N	CASSETTA DI DERIVAZIONE DA INCASSO
S	INDICATORE VARIAZIONE DI PIANO – SALITA
D	INDICATORE VARIAZIONE DI PIANO – DISCESA

NOTE IMPORTANTI COMUNI A TUTTI GLI IMPIANTI

NOTA	DESCRIZIONE
REI/EI	NEI COMPARTIMENTI ANTINCENDIO SIANO ESSI ORIZZONTALI O VERTICALI, DOVRÀ' ESSERE RIPRISTINATO E GARANTITO IL GRADO DI COMPARTIMENTAZIONE PRESCRITTO NEGLI ELABORATI APPROVATI DAL COMANDO DEI VVF! TALI OPERE SI INTENDONO COMPRESE E COMPENSATE NEL COSTO DELL'APPALTO ANCHE SE NON ESPRESSAMENTE INDICATE NEGLI ELABORATI DI PROGETTO. ALTRESI', TUTTI I CERTIFICATI DI OMOLOGAZIONE DOVRANNO ESSERE CONSEGNATI IN ORIGINALE COME PARTE INTEGRANTE DELLA DICHIARAZIONE DI CONFORMITÀ' D.M. 37/08. QUALSIASI OPERA, PREVISTA O NON PREVISTA NEGLI ELABORATI DI PROGETTO E NECESSARIA A GARANTIRE L'EFFICIENZA DELLE COMPARTIMENTAZIONI O DEGLI IMPIANTI ANTINCENDIO, NON POTRÀ' ESSERE OGGETTO DI RICHIESTE DI VARIANTE AL PROGETTO DI APPALTO.
RETI TECNOLOGICHE	PRIMA DELLA POSA IN OPERA TUTTE LE RETI E LE DISTRIBUZIONI A SOFFITTO, ALL'INTERNO DEL CONTROSOFFITTO, SOTTO I PAVIMENTI SOPRAELEVATI O SOTTO PAVIMENTO, DOVRANNO NECESSARIAMENTE ESSERE VERIFICATE, CONDIVISE E CONCORDATE PREVENTIVAMENTE CON GLI IMPIANTISTI MECCANICI, IN MODO DA EVITARE CONFLITTI NELLA DISTRIBUZIONE DEGLI IMPIANTI TECNOLOGICI.

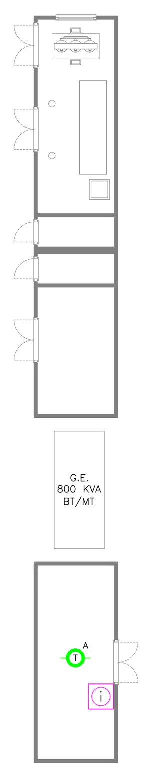

PIANTA LIVELLO L0

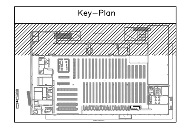

0 1 2 3 4 5 m
Scala 1:100

d-recta urban management

COMMESSA **DR20120030**

Comune di SUSEGANA

OGGETTO
VERIFICA DI ASSOGGETTABILITÀ A V.I.A.
Progetto di inserimento grande struttura di vendita in riferimento a P.U.A. denominato "Iperlando"

COMMITTENTE
IPER LANDO F.lli Lando s.p.a.
via degli Scrovegni, 1
35131 Padova

GRUPPO DI PROGETTAZIONE
d-recta srl
via Ferrovia, 28 c\o Villa Liccer
31020 San Fior (TV) - Italia
t. 0438.1710037 - f. 0438.1710109
info@d-recta.it - www.d-recta.it

STUDIO IMPATTO AMBIENTALE
arch. Marco Pagani
pian. terr. Marco Carretta

PROGETTO ARCHITETTONICO
arch. Dino De Zan

PROGETTO OPERE DI URBANIZZAZIONE
arch. Sandro Burigana

PROGETTO IMPIANTI
per. ind. Liviano De Zolt - studioDeZolt

GRUPPO INTERDISCIPLINARE COMPETENZE SPECIALISTICHE
VALUTAZIONE DI INCIDENZA AMBIENTALE (V.Inc.A.)
pian. terr. Silvia Ballestini - d-recta srl
VALUTAZIONE DI IMPATTO ACUSTICO
dott. chim. Stefano Donadello - d-recta srl
STUDIO DI IMPATTO SULLA VIABILITÀ
dott. Paolo Galbiati - mob-up srl
STUDIO DI COMPATIBILITÀ IDRAULICA
ing. Marco Paissan - Climosfera srl
VALUTAZIONE IMPATTI SU ATMOSFERA
dott. Paolo Galbiati - mob-up srl
ing. Luca del Furia
STUDIO INDAGINE GEOLOGICA
geol. Celeste Granziera

ELABORATO
STATO DI PROGETTO

IIMPIANTI ELETTRICI ED IMPIANTI SPECIALI: Impianti Speciali Rivelazione Fumi ed EVAC

AE6b

scala
1:100

codice
DR20120030EAD00IS0P1

EMISSIONE

rev	data	descrizione	redatto	controllato
00	21/06/2021	Prima emissione	AS	SA

Il presente documento è di proprietà di d-recta srl. Ogni utilizzo non autorizzato sarà perseguito a norma di legge.

certificato norma UNI EN ISO 9001:2015 n. 17180-I
certificato norma UNI ISO 45001:2018 n. 17180-I