


Legenda


ambito di P.U.A.

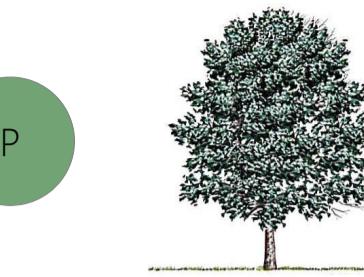


Populus Alba
alto fino a 30m con un'ampia chioma arrotondata.
Non longevo.
Cresce su suoli incoerenti, limo-argillosi.
Specie termofila.



Alnus Glutinosa
alto intorno ai 10 m, eccezionalmente fino ai 20 - 25 m con portamento arbustivo.
Specie ripariale e igrofita.
Relazione simbiotica delle radici con microrganismi azoto fissatori.

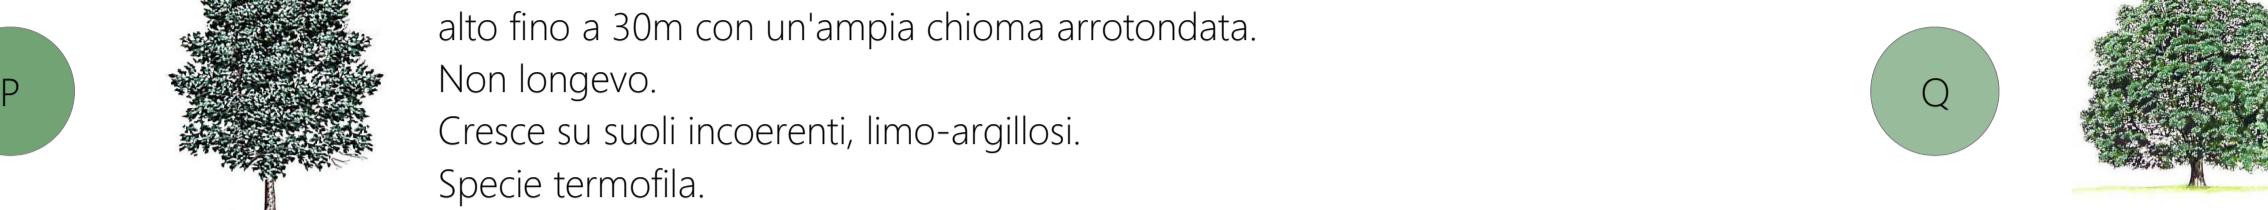


Quercus Ilex
alto fino a 20 m sempreverde con chioma globosa e densa.
Apparato radicale sviluppato e profondo.
Predilige suoli sabbiosi e caldi.

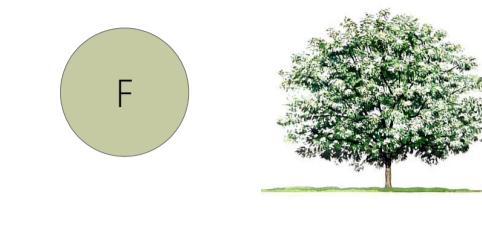

Fraxinus Ornus
alto intorno ai 12 m con chioma ampia ed arrotondata.
Si adatta a suoli sia calcari che argillosi.
Specie termofila.



Prato Stabile
è un prato che non ha subito alcun intervento di aratura o dissodamento, non coltivato e lasciato a vegetazione spontanea per moltissimo tempo, da un minimo di 12 mesi fino a centinaia di anni: è mantenuto esclusivamente attraverso lo sfalcio e la concimazione non frequenti. Esso contribuisce alla diversificazione e all'incremento della biodiversità dell'ecosistema ricreato.

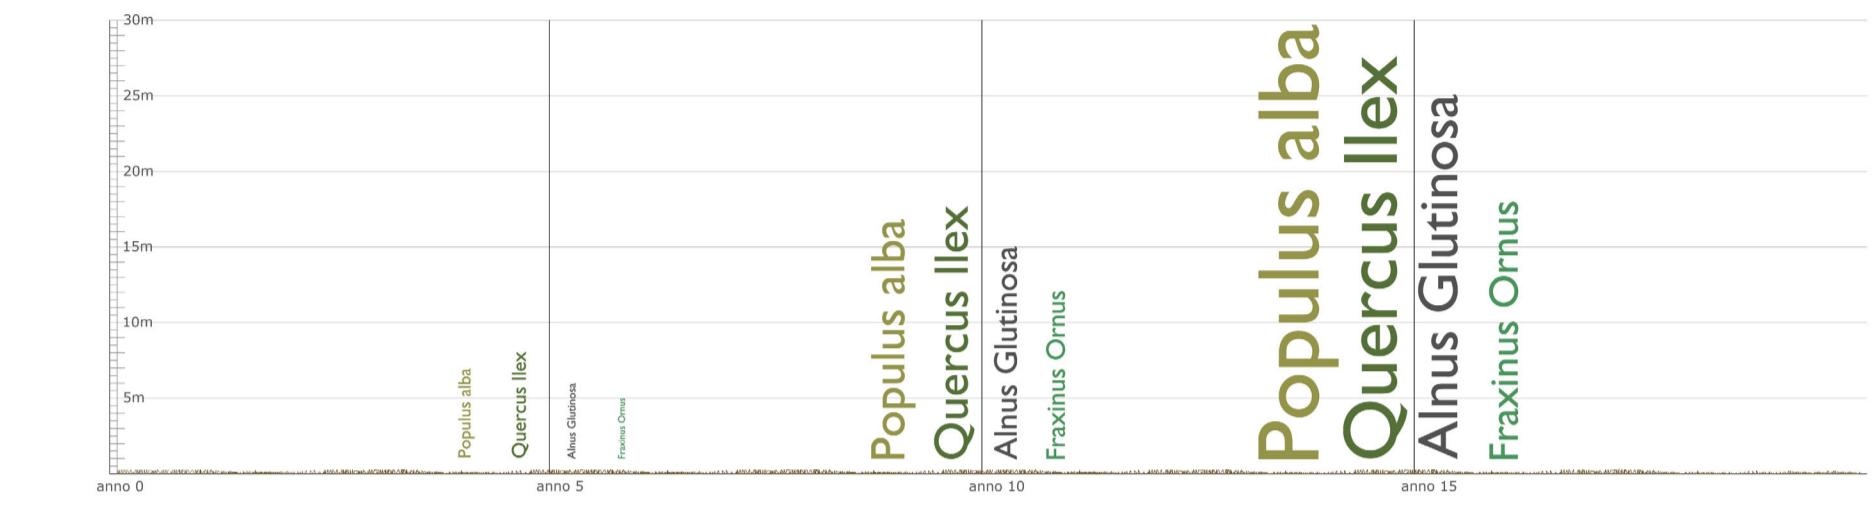

d-recta
urban management

COMMESMA DR20120030

Comune di SUSEGANA

VERIFICA DI ASSOGGETTABILITÀ A V.I.A.
Progetto di inserimento grande struttura di vendita in riferimento a P.U.A. denominato "Iperlando"

IPERLANDO F.I.I. Lando s.p.a.
via degli Scrovegni, 1
35131 - Padova (PD)

d-recta
urban management

d-recta srl
via Francesco, 28 ex Villa Liccer
31020 San Fior (TV) - Italia
t. 0438170037 - f. 0438.171019
info@d-recta.it - www.d-recta.it

PROGETTO IMPIANTI
per. ind. Liviano De Zolt - studioDeZolt

VALUTAZIONE DI INCIDENZA AMBIENTALE (V.Inc.A.)
pian. terr. Silvia Ballestini - d-recta srl

VALUTAZIONE DI IMPATTO ACUSTICO
dott. chim. Stefano Donadello - d-recta srl

STUDIO DI IMPATTO SULLA VIABILITÀ
dott. Paolo Gabbiati - mob-up srl

STUDIO DI COMPATIBILITÀ IDRAULICA
ing. Marco Paisan - Climofera srl

VALUTAZIONE IMPATTI SU ATMOSFERA
dott. Paolo Gabbiati - mob-up srl
ing. Luca del Furia

STUDIO INDAGINE GEOLOGICA
geol. Celeste Granziera

STATO DI PROGETTO

Sistemazioni a verde

scala
1 : 1000

rev	data	descrizione	redatto	controllato
00	21/06/2021	Prima Emissione	AM	SB

Il presente documento è di proprietà di d-recta srl. Ogni utilizzo non autorizzato sarà perseguito a norma di legge.

certificato norma UNI EN ISO 9001:2015 n. 17180-I
certificato norma UNI ISO 45001:2018 n. 17180-I



B3

codice
DR20120030UAD00PTV00