

## PROGETTO DEFINITIVO - 1^ VARIANTE

### oggetto

Lavori di messa in sicurezza della S.S. 13 "Pontebbana" mediante la realizzazione di una rotonda all'incrocio con via Barriera e di una controstrada di accesso alle proprietà commerciali lato nord, la ricalibratura di via Barriera e la realizzazione di una rotonda lungo via dei Colli

### località

Susegana (TV)

### committente

FRATELLI LANDO S.P.A.

via degli Scrovegni, 1  
31131 Padova (PD)

### progettazione



mob-up s.r.l. - via Ferrovia, 28  
31020 San Fior - TV - Italia  
tel +39 0438 1710039  
www.mob-up.it

### direttore tecnico

pian. Marco Carretta

### progettista

ing. Marcello Favalessa

### collaboratori

ing. Davide Fasan  
ing. Alice Lunardi

### elaborato

PROGETTO STRADALE

## PIANO PARTICELLARE D'ESPROPRIO

# A08

### file

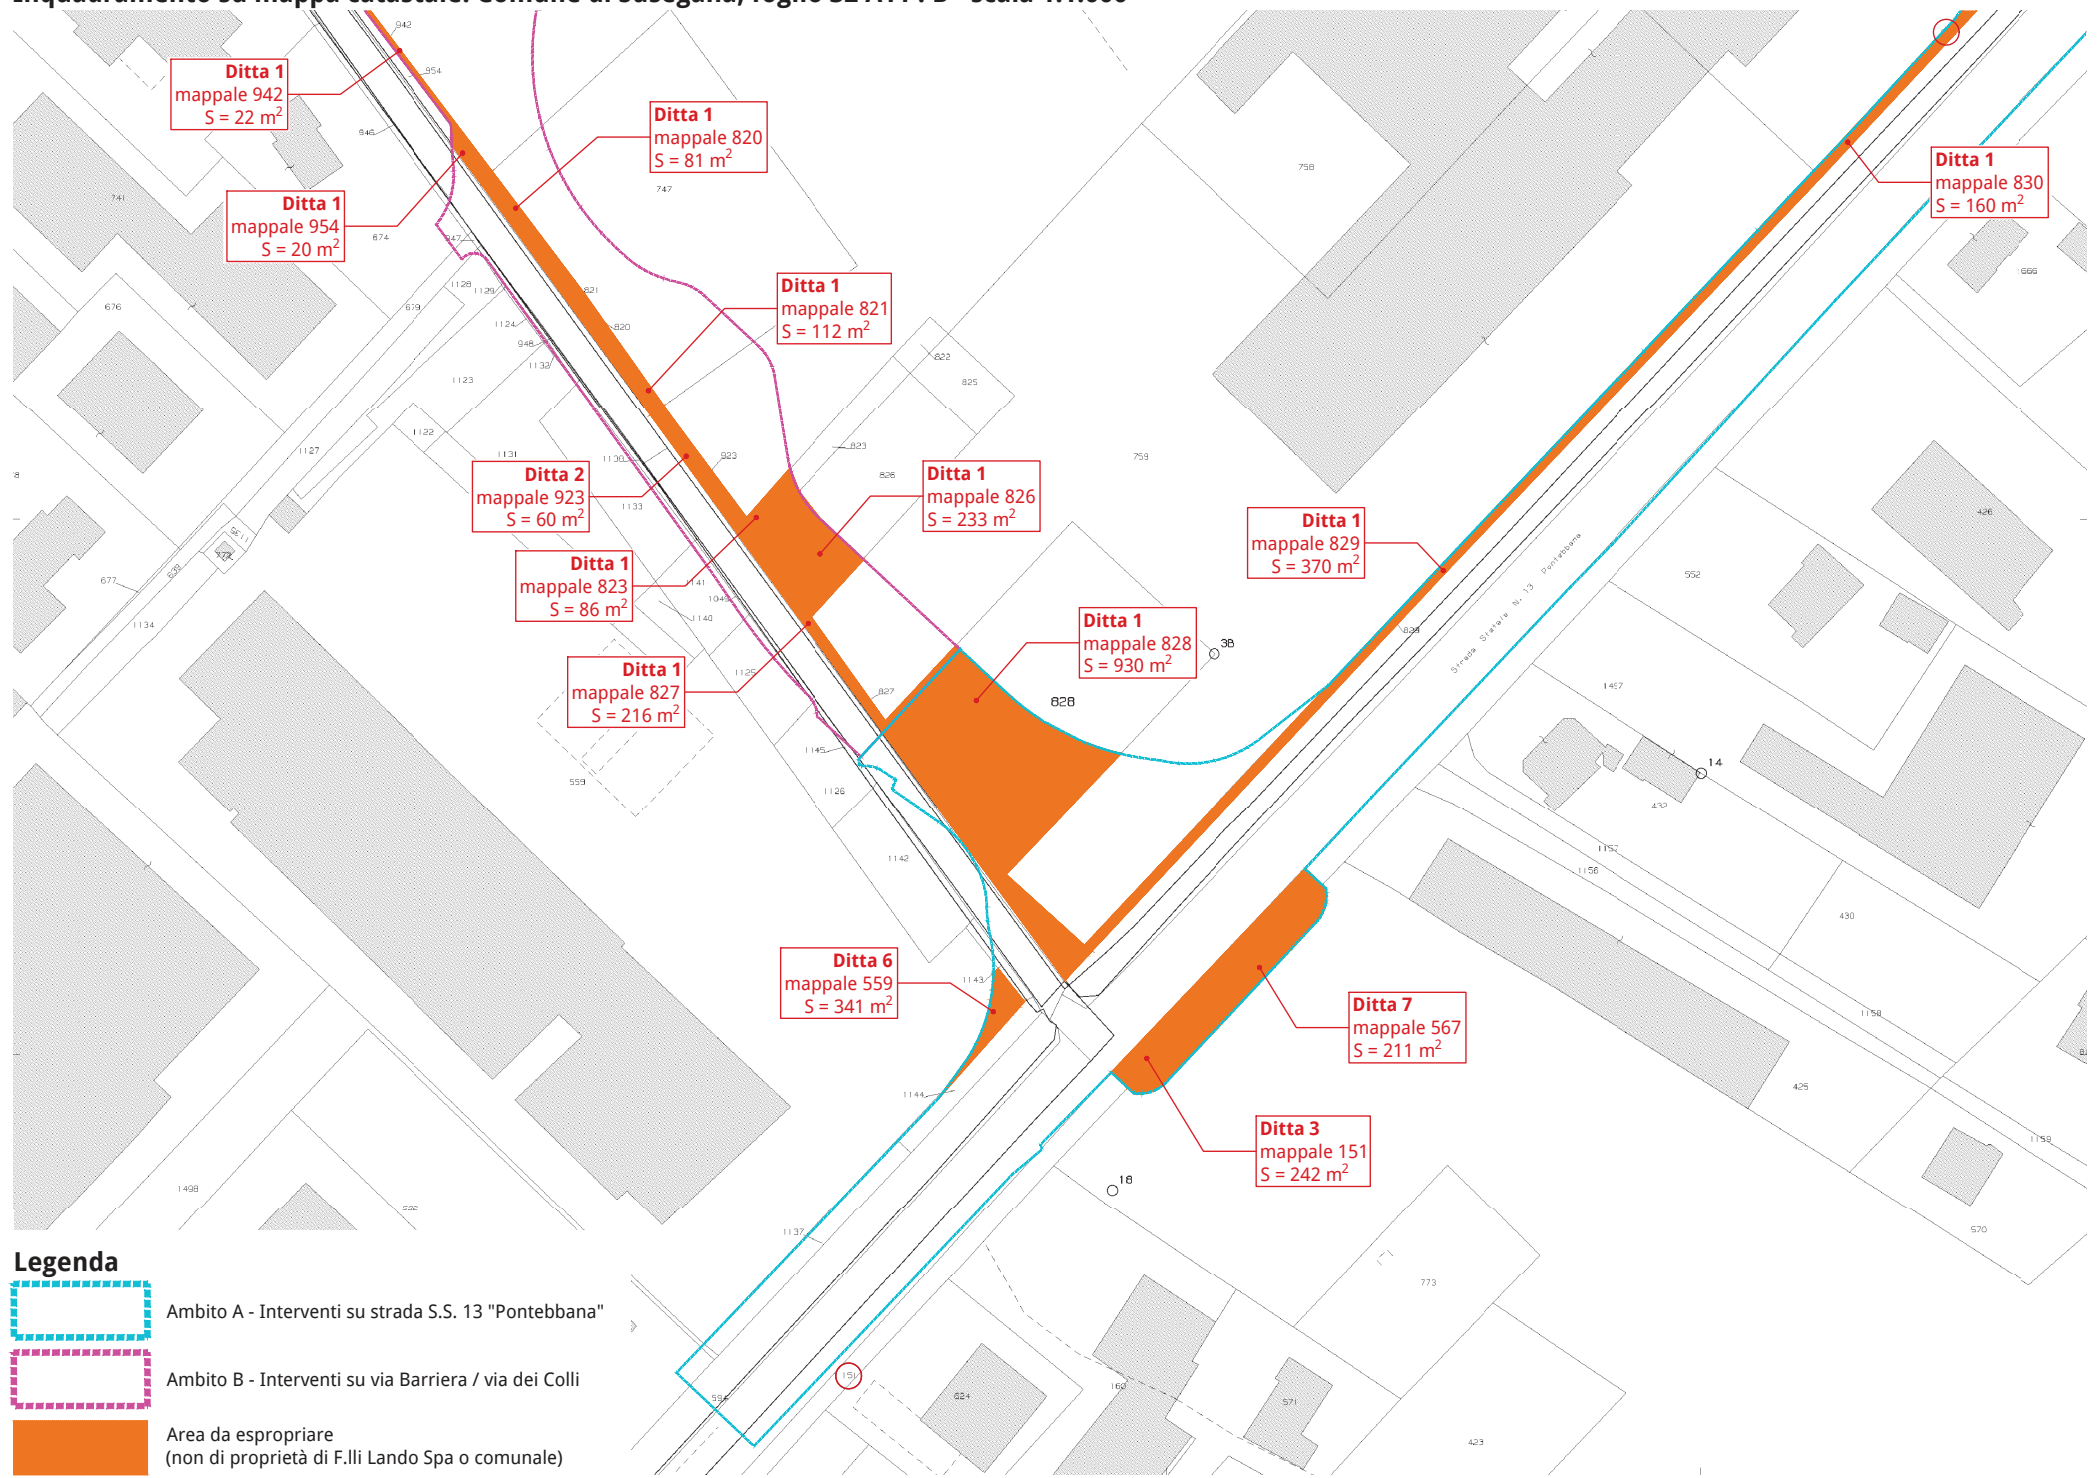
MB19020001\_A08\_0

### commessa




MB2019020

rev	data	descrizione	redatto	verificato
00	06.12.2019	Prima emissione	DF	MF

# Inquadramento su mappa catastale: Comune di Susegana, foglio 32 A11 : B - scala 1:1.000



## Legenda

-  Ambito A - Interventi su strada S.S. 13 "Pontebbana"
-  Ambito B - Interventi su via Barriera / via dei Colli
-  Area da espropriare (non di proprietà di F.Ili Lando Spa o comunale)

# Inquadramento su mappa catastale: Comune di Susegana, foglio 32 A11 : B - scala 1:1.000

