



Sezioni stato di fatto - scala 1:100


Sezione 1 - 1  
Asse A.3 - S.S. 13

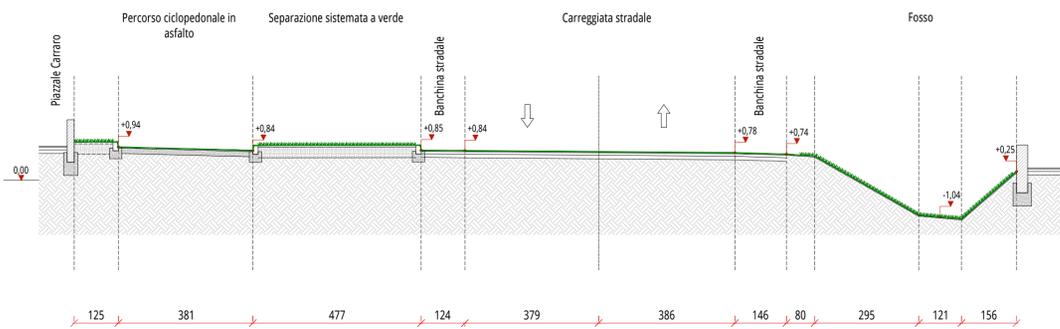


Sezione 2 - 2  
Asse B.3 - Via Barriera

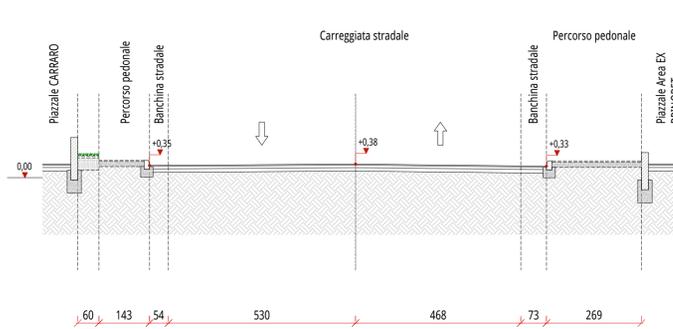


Sezione 3 - 3  
Asse A.1 - S.S. 13

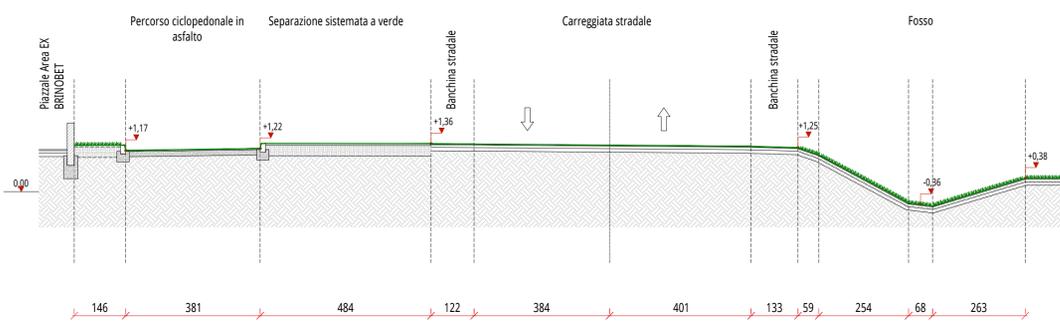


Sezione 4 - 4  
Asse A.1 - S.S. 13

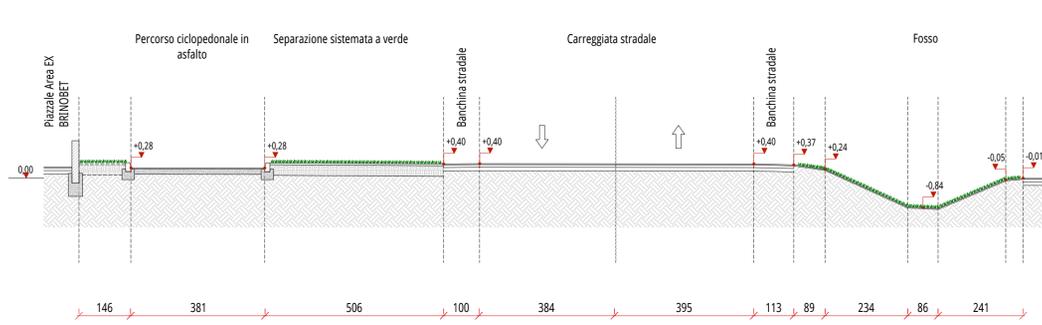


Sezione 5 - 5  
Asse A.1 - S.S. 13

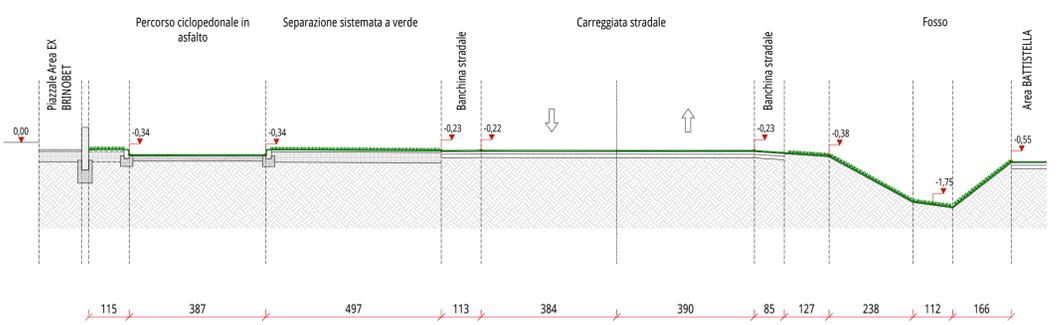


Sezione 6 - 6  
Asse A.1 - S.S. 13

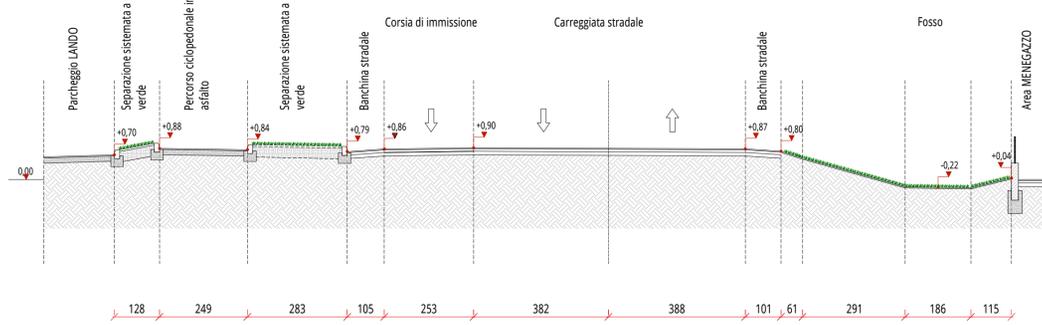

Sezione 7 - 7  
Asse A.1 - S.S. 13

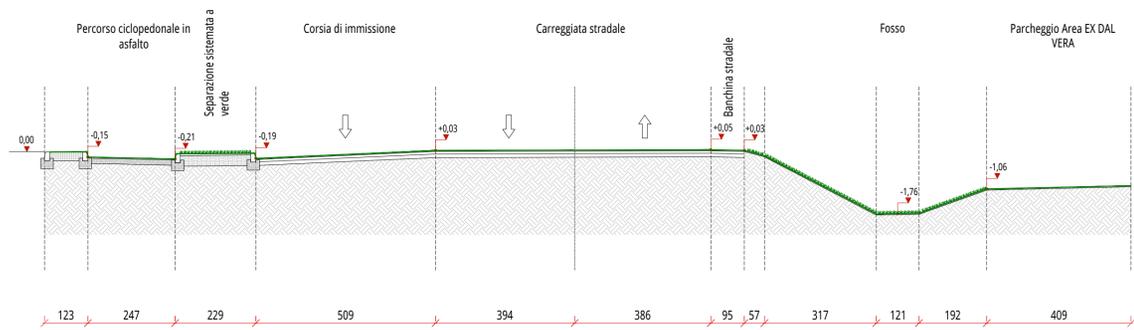

Planimetria chiave

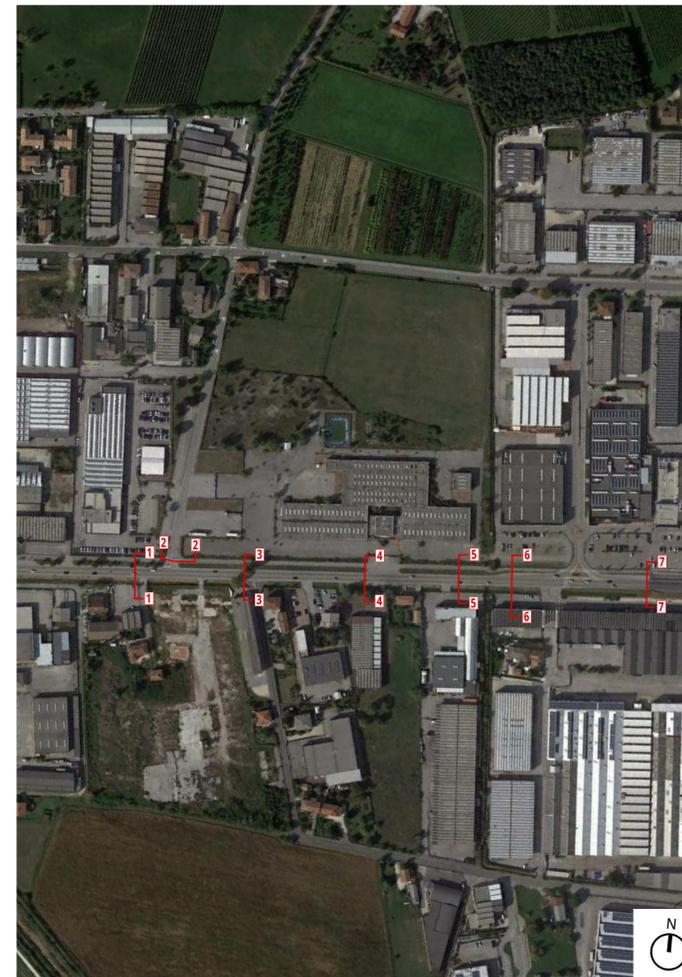

PROGETTO DEFINITIVO - 1^ VARIANTE

**oggetto**  
Lavori di messa in sicurezza della S.S. 13 "Pontebbana" mediante la realizzazione di una rotatoria all'incrocio con via Barriera e di una controstrada di accesso alle proprietà commerciali lato nord, la ricabitatura di via Barriera e la realizzazione di una rotatoria lungo via dei Colli.  
Recupero del progetto approvato da ANAS con NULLA OSTA del 29/07/2013 prot. CVE-0027875-P  
**località**  
Susegana (TV)

**committente**  
FRATELLI LANDO S.P.A.  
via degli Scrovegni, 1  
31151 Padova (PD)

**progettazione**  
**mob-up**  
mob-up s.r.l. - via Ferrovia, 28  
31020 San Fior - TV - Italia  
tel. +39 0428 1710339  
www.mob-up.it

**direttore tecnico**  
pian. Marco Carretta  
**progettista**  
arch. Sandro Burigana

**elaborato**  
INQUARDAMENTO TERRITORIALE E STATO DI FATTO  
**SEZIONI STATO DI FATTO**

file	commissa			
MB19020001_B04_1	MB2019020			
rev	data	descrizione	redatto	verificato
00	13.02.2019	Prima emissione	DF	MF
01	31.01.2022	Recupero osservazioni del 13/09/2021 prot. 2021/0053250	GC	MP

SCALA 1:100  
**B04**