


Planimetria generale dei sottoservizi - scala 1:1000



Key Plan

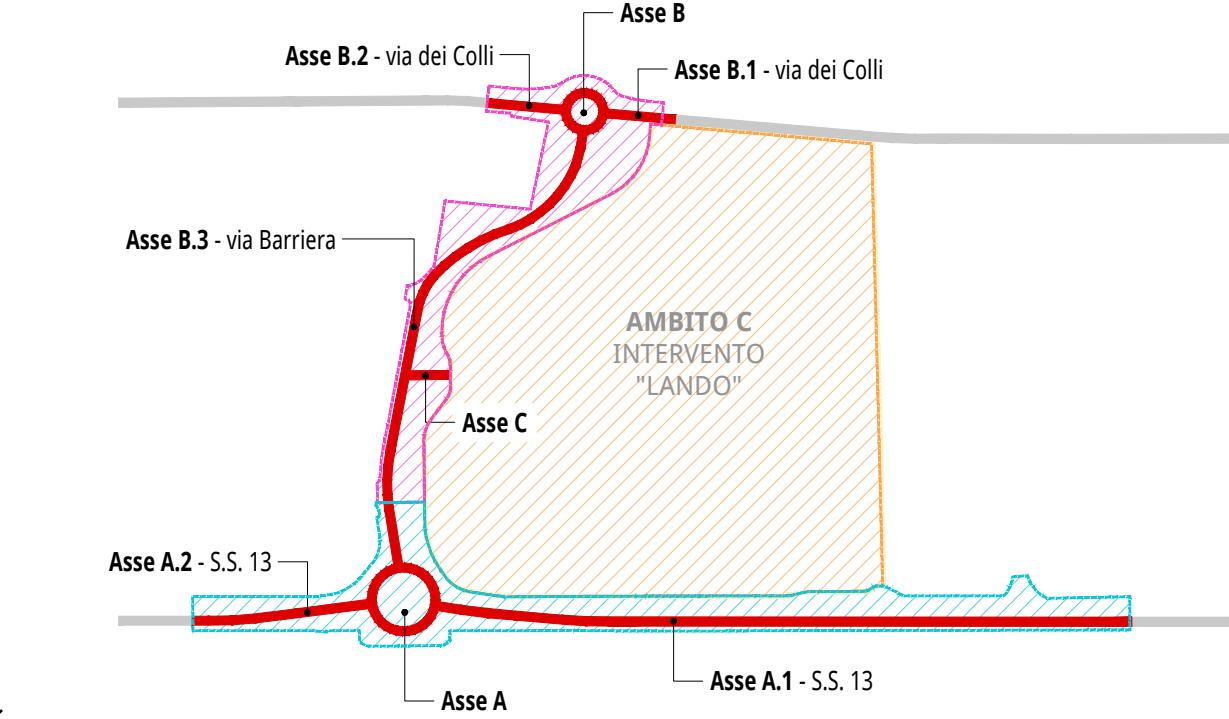

Legenda

- Ambito A - Interventi su strada S.S. 13 "Pontebbana"
- Ambito B - Interventi su via Barriera / via dei Colli
- Ambito C - Intervento opere private "Lando"

ILLUMINAZIONE PUBBLICA

- Cavidotto corrugato a doppia parete interrato Øest 125 mm
- Rete esistente

RETE TELECOMUNICAZIONI

- Rete telecomunicazioni di progetto
- Rete esistente

RETE METEORICHE

- Rete esistente

ACQUEDOTTO

- Rete esistente

23

PROGETTO DEFINITIVO - 1<sup>a</sup> VARIANTE

oggetto

Lavori di messa in sicurezza della S.S. 13 "Pontebbana" mediante la realizzazione di una rotonda all'incrocio con via Barriera e di una controstrada di accesso alle proprietà commerciali lato nord, la ricalibrazione di via Barriera e la realizzazione di una rotonda lungo via dei Colli.

Recepimento del progetto approvato da ANAS con NULLA OSTA del 29/07/2013 prot. CVE-0027875-P

località  
Susegana (TV)

committente

FRATELLI LANDO S.P.A.  
via degli Scrovegni, 1  
31131 Padova (PD)

progettazione

**mobup**  
mobility & transport projects  
Progetto - via Scrovegni, 28  
31000 Padova - Italy  
tel +39 049 1710039  
www.mobup.it

direttore tecnico  
pian. Marco Carretta

progettista  
arch. Sandro Burigana

elaborato

PROGETTO SOTTOSERVIZI  
**PLANIMETRIA DELLE RETI SOVRAPPOSIZIONE**

**D01**

file	commessa
MB19020001_D01_1	MB2019020
rev data descrizione	redatto verificato
00   13.02.2019   Prima emissione	PF MF
01   31.01.2022   <small>Recepimento osservazioni del 13/09/2021 prot. 2021/0052360</small>	GC MP