Agricoltura e Sviluppo srls
Dott. Baldo Gabriele
Loc. Ritonda 77 – 37047 San Bonifacio VR

Il tecnico:
Dott. Baldo Gabriele

Il committente:
Soc. Agr. Fiorin S.S.

COMUNE DI COLLE UMBERTO - TV -

PROGETTO DI CONVERSIONE ALLEVAMENTO DA GALLINE OVAILE A POLLASTRE SITO IN VIA TRENTO 47

scala: 1:100

data: 21/07/2021

Tavola : CAPANNONE n. 07
- Pianta piano terra
- Prospetti e sezioni

tav.: 02

Dott. Agronomo Forestale BALDO GABRIELE - Loc. Ritonda 77 - San Bonifacio (VR) - Tel 045.7612622 Fax 045.6107756 e-mail: baldo@agricolturaesviluppo.it

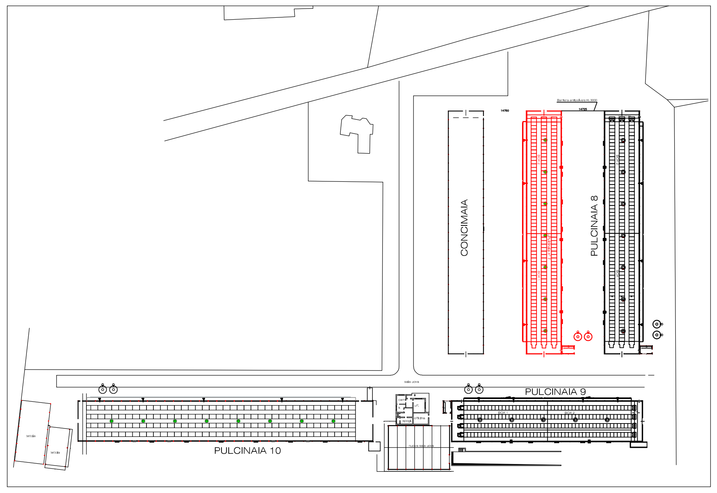

INQUADRAMENTO PLANIMETRICO

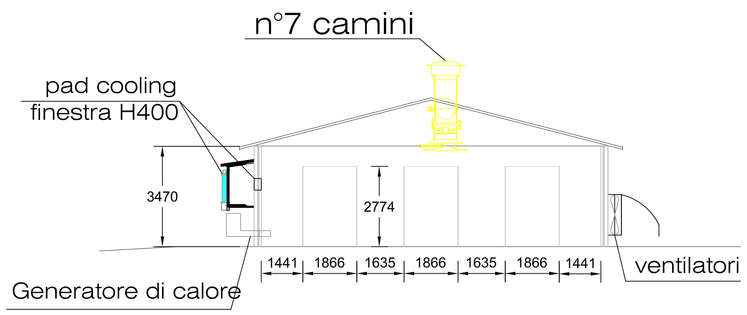

SEZIONE A-A

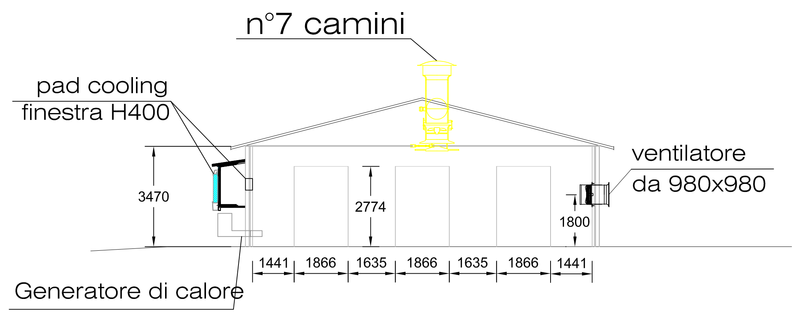

SEZIONE B-B

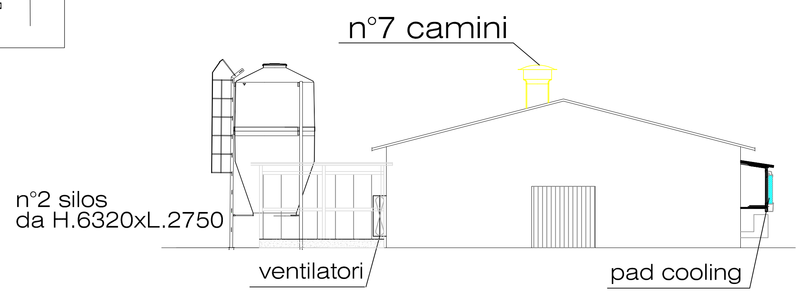

PROSPETTO NORD

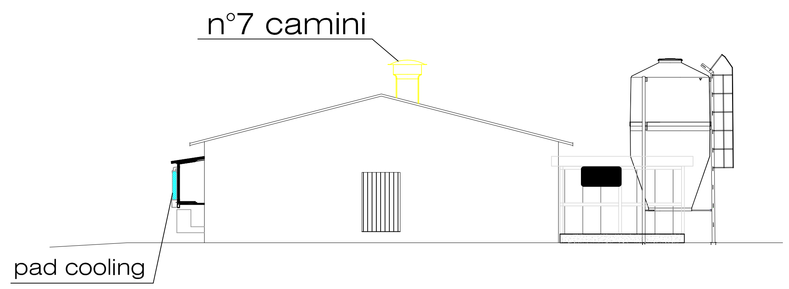

PROSPETTO SUD

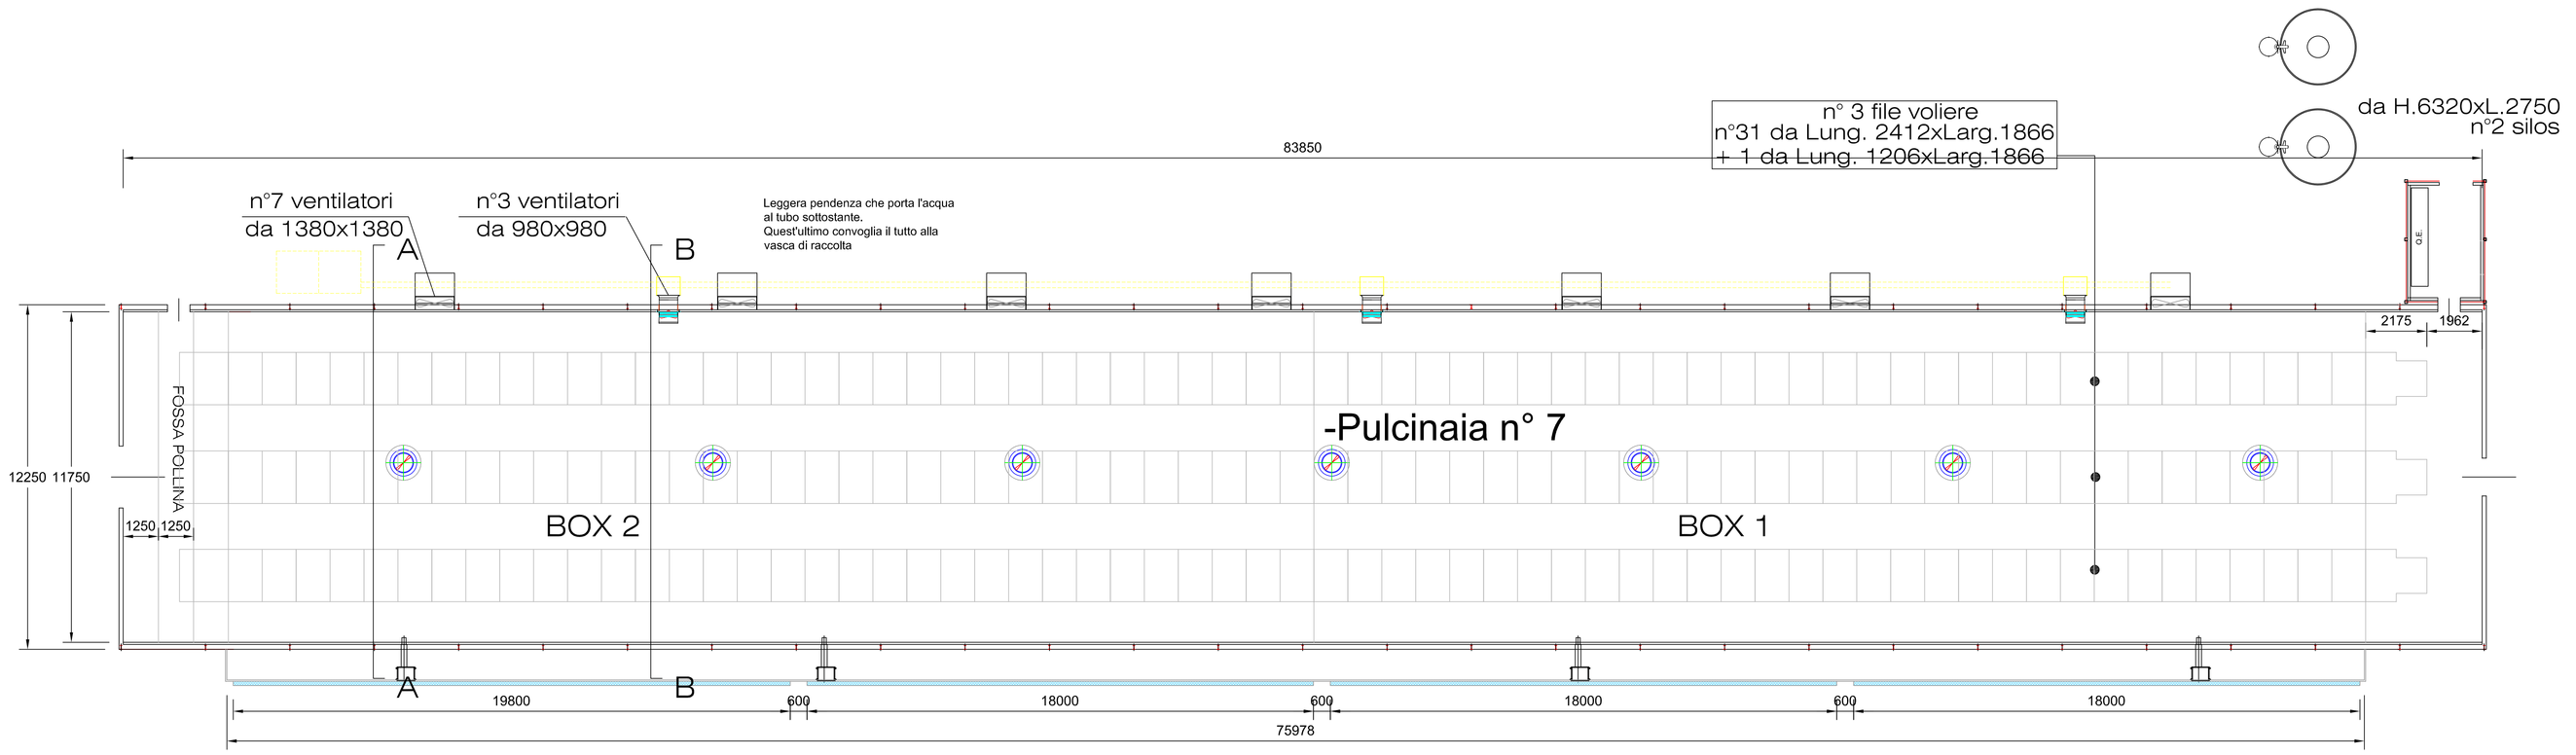

PAD COOLING L= 75978 H pannello raffrescamento1000 FINESTRA H 400

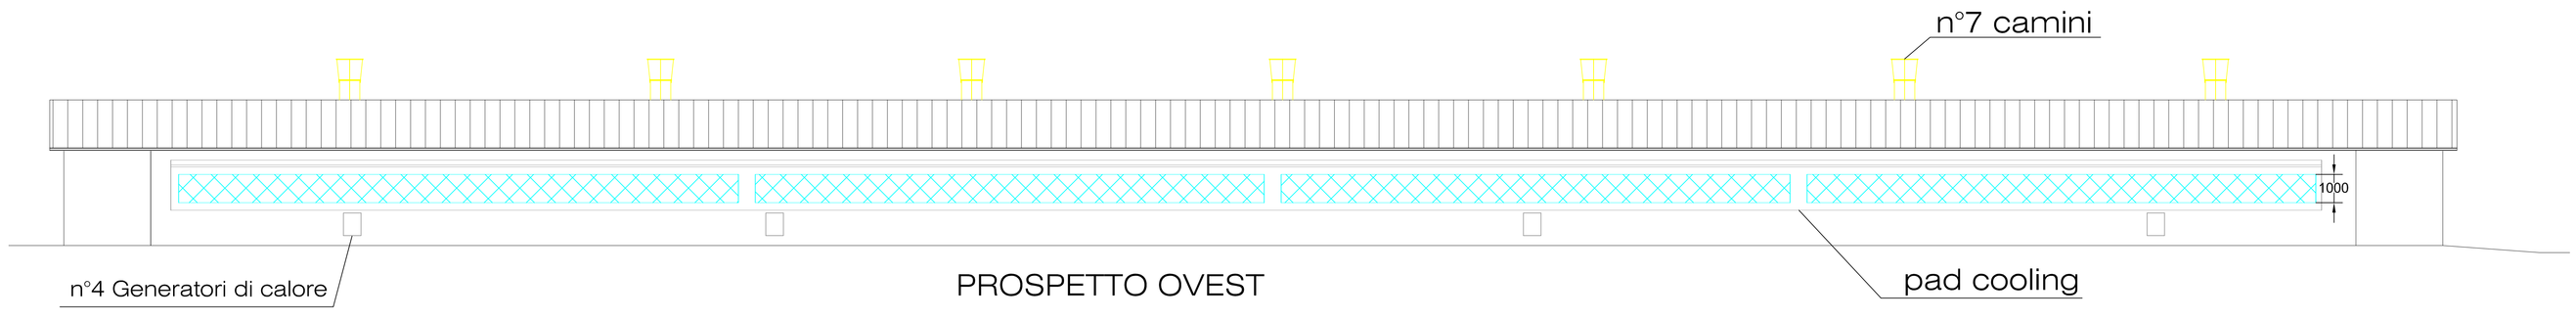

PROSPETTO OVEST

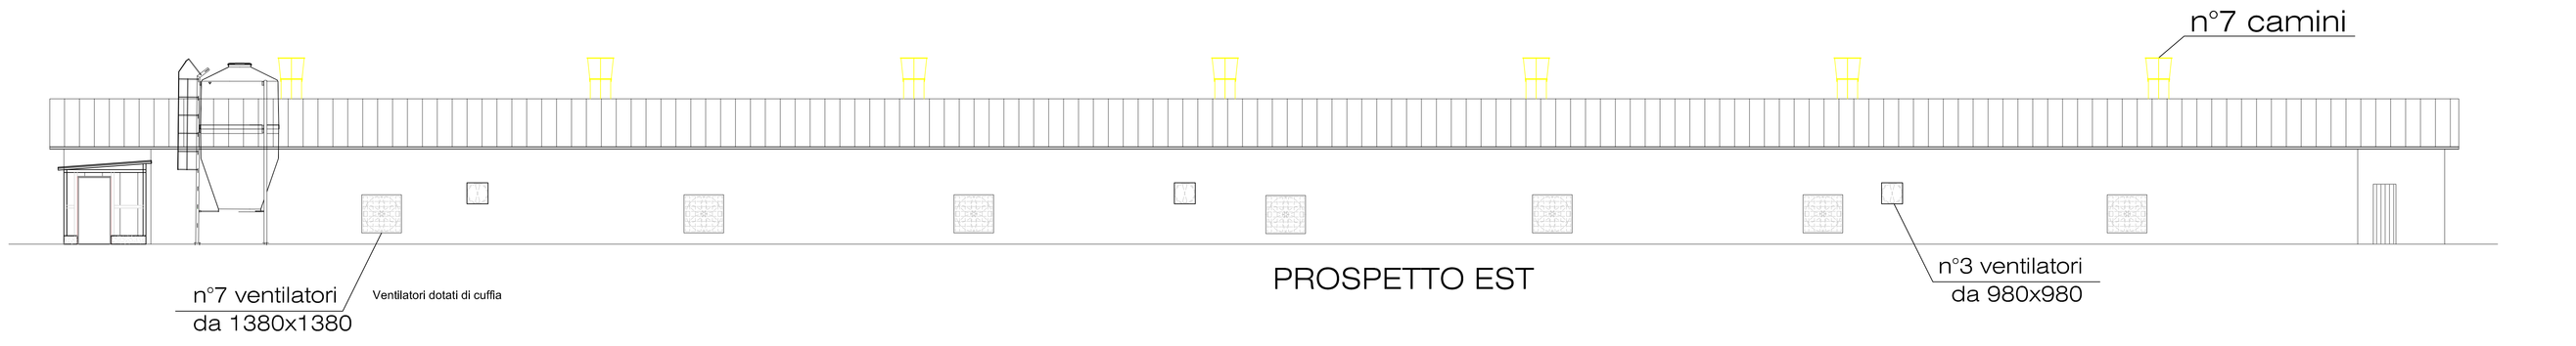

PROSPETTO EST