ACCANTERIAMENTO BLOCCO D'ANCORAGGIO 1
PLANIMETRIA
scala 1:100

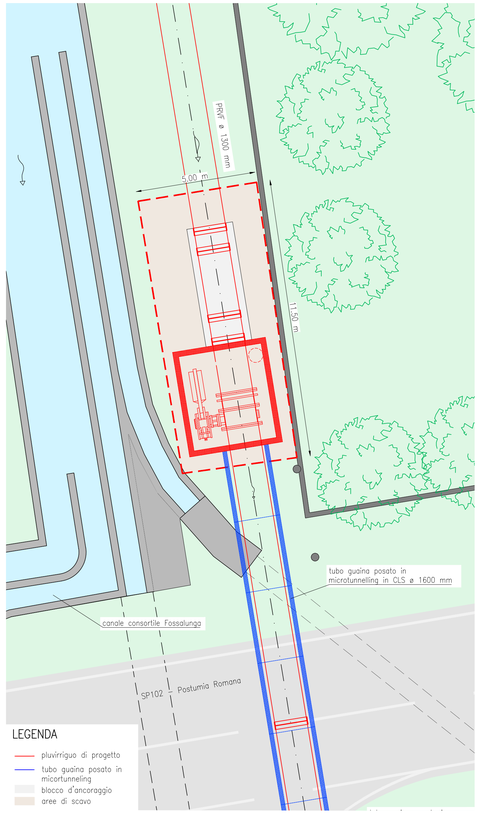

ACCANTIERAMENTO BLOCCO D'ANCORAGGIO 2–3–4–5
PLANIMETRIA
scala 1:200

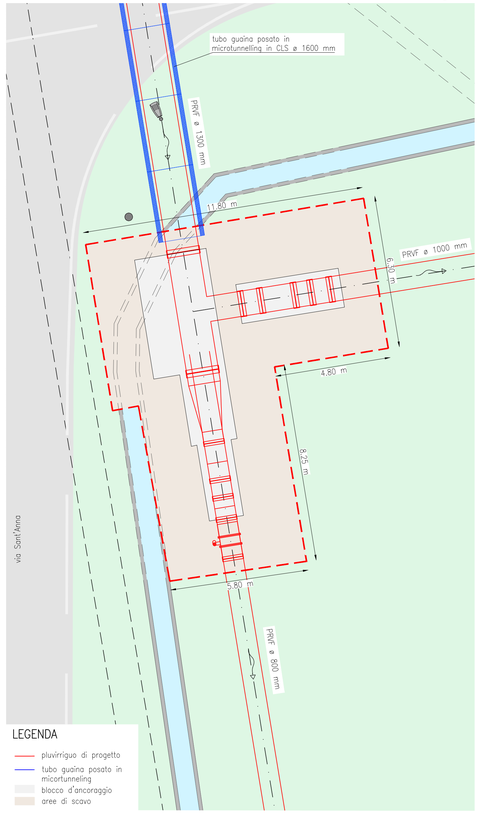

ATTRAVERSAMENTO SP102
PLANIMETRIA
scala 1:200

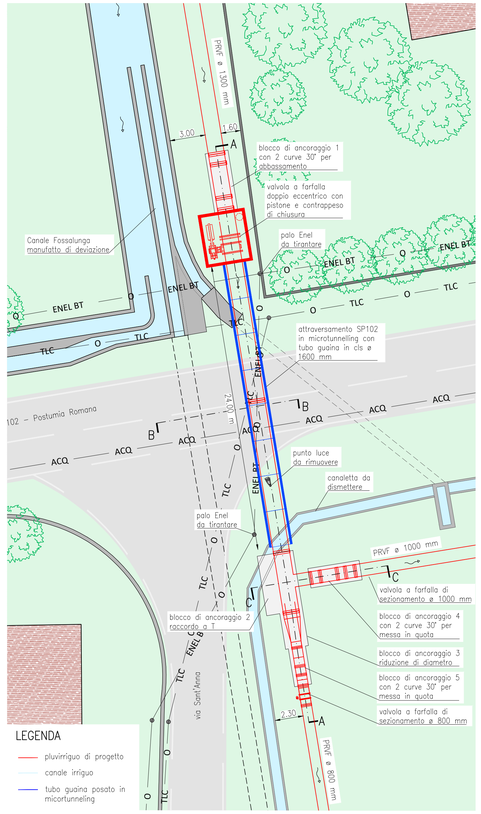

ATTRAVERSAMENTO SP102
LOCALIZZAZIONE PLANIMETRICA
scala 1:5.000

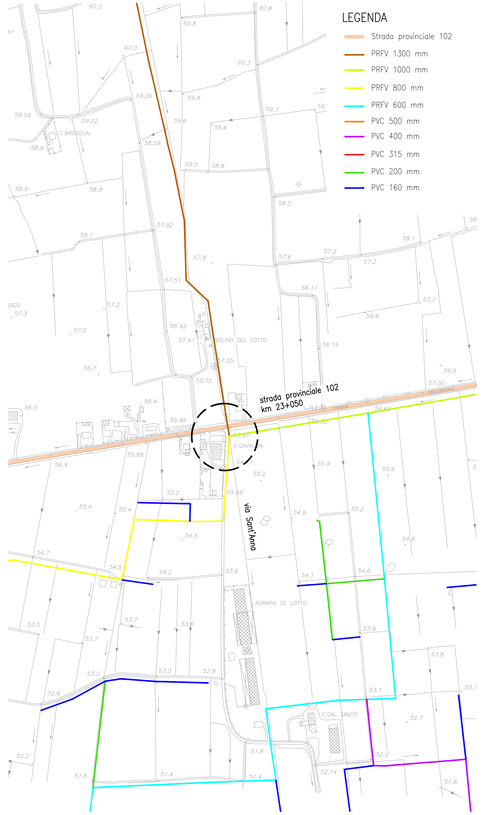

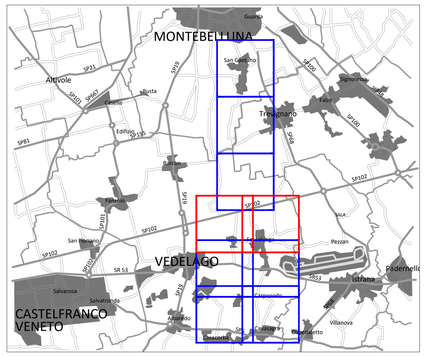

SEZIONE TIPO TUBOGUAINA
scala 1:20

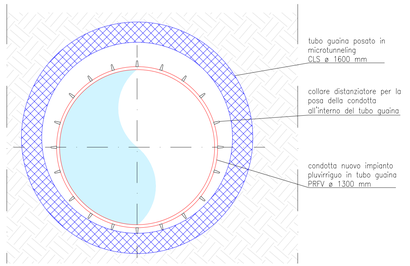

ATTRAVERSAMENTO SP102
SEZIONE LONGITUDINALE ALLA TUBAZIONE DI PROGETTO (C–C)
scala 1:100

Percorso	fondo agricolo		
Tipo di pavimentazione	prato		
Tipo di condotta	PRFV 1300	PRFV 800	
Tipo di posa	a cielo aperto	a cielo aperto	

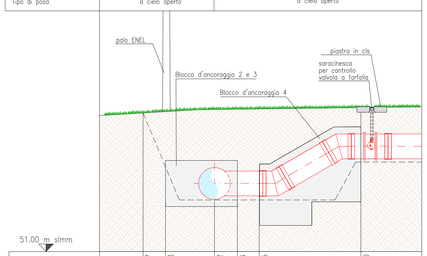

51.00 m slmm

Quote terreno	56.87	56.93	57.02	57.04	57.05			57.10
Quote scorrimento			53.21	53.36	53.36			54.93
Profondità di scavo		4.10	4.20	4.20	5.10			4.00
Distanze parziali	0.95	2.00	1.05	0.95	4.30			

ATTRAVERSAMENTO SP102
SEZIONE LONGITUDINALE ALLA TUBAZIONE DI PROGETTO (A–A)
scala 1:100

Percorso	fondo agricolo		derivazione dal canale Fossalunga	banchina erb.	SP102 – Postumia Romana	fondo agricolo			
Tipo di pavimentazione	prato		–	erba	massicciata bitumata – strada provinciale	prato			
Tipo di condotta	PRFV 1300	PRFV 1300 e tubo guaina in CLS ø 1600 mm				PRFV 1300	riduzione PRFV 1300–800	PRFV 800	
Tipo di posa	a cielo aperto	posa di tubo camicia in microtunnelling				a cielo aperto			

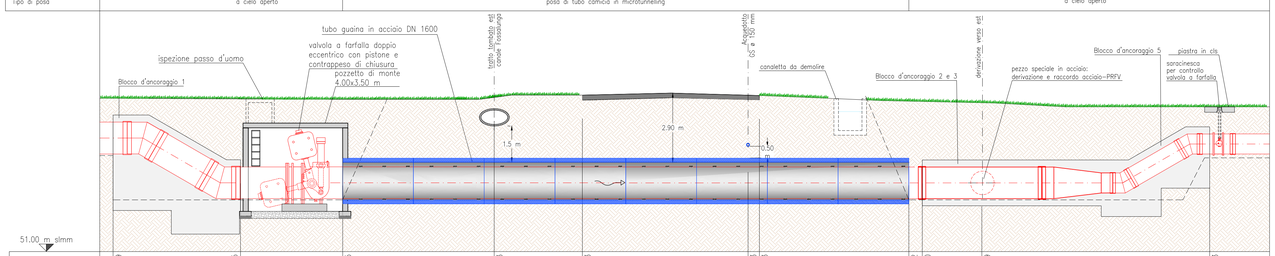

51.00 m slmm

Quote terreno	57.49	57.45		57.45	57.53	57.63		57.63	57.63	57.52	57.50	57.39		57.13
Quote scorrimento	55.14	53.24		53.24	53.24	53.24		53.24	53.24	53.24	53.24	53.24		55.13
Profondità di scavo	4.80	5.70		5.00	5.00	6.40		0.55	6.30	0.55	4.40	4.30		2.20
Distanze parziali	5.40	4.30		6.40	3.75	7.00				4.40	2.50	9.66		

ATTRAVERSAMENTO SP102
SEZIONE TRASVERSALE (B–B)
scala 1:100

SP102 – Postumia Romana			
massicciata bitumata – strada provinciale			
PRFV 1300 e tubo guaina in CLS ø 1600 mm			
posa di tubo camicia in microtunnelling			

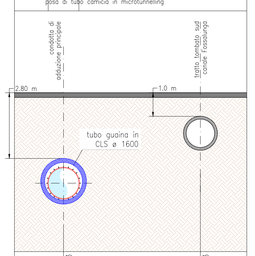

Quote terreno	57.63	57.63
Quote scorrimento	53.24	55.41
Profondità di scavo	4.40	
Distanze parziali	5.80	

Piano Nazionale di Ripresa e Resilienza
#NEXTGENERATIONITALIA

mipaaf
Ministero delle politiche agricole alimentari e forestali

REGIONE DEL VENETO

CONSORZIO DI BONIFICA PIAVE

31044 Montebelluna (TV) Via S. Maria in Colle, 2 Cod. Fisc 04355020266 Tel. 0423.2917 Fax 0423.601446
info@consorziopiave.it www.consorziopiave.it consorziopiave@pec.it
Unità Periferiche: Treviso Piazza Unità d'Italia, 4 Oderzo Via Belluno, 2

RICONVERSIONE DEL SISTEMA IRRIGUO DA SCORRIMENTO A PLUVIRRIGAZIONE IMPIANTO DENOMINATO VEDELAGO SUD

PROGETTO ESECUTIVO

OGGETTO :
ATTRAVERSAMENTO STRADA PROVINCIALE 102

Allegato
2.10.2.A

Montebelluna
Agosto 2021

Revisione
00

CONSULENZA :
TECNOHABITAT INGEGNERIA
Corte Maggiore, 22/5
31044 Montebelluna (TV)
Tel. 0423-601888
studio@tecnohabitatingegneria.it
www.tecnohabitatingegneria.it

IL PROGETTISTA :
Ing. Filippo Venturini

Visto: IL R.U.P. :
Ing. Daniele Mirolo