

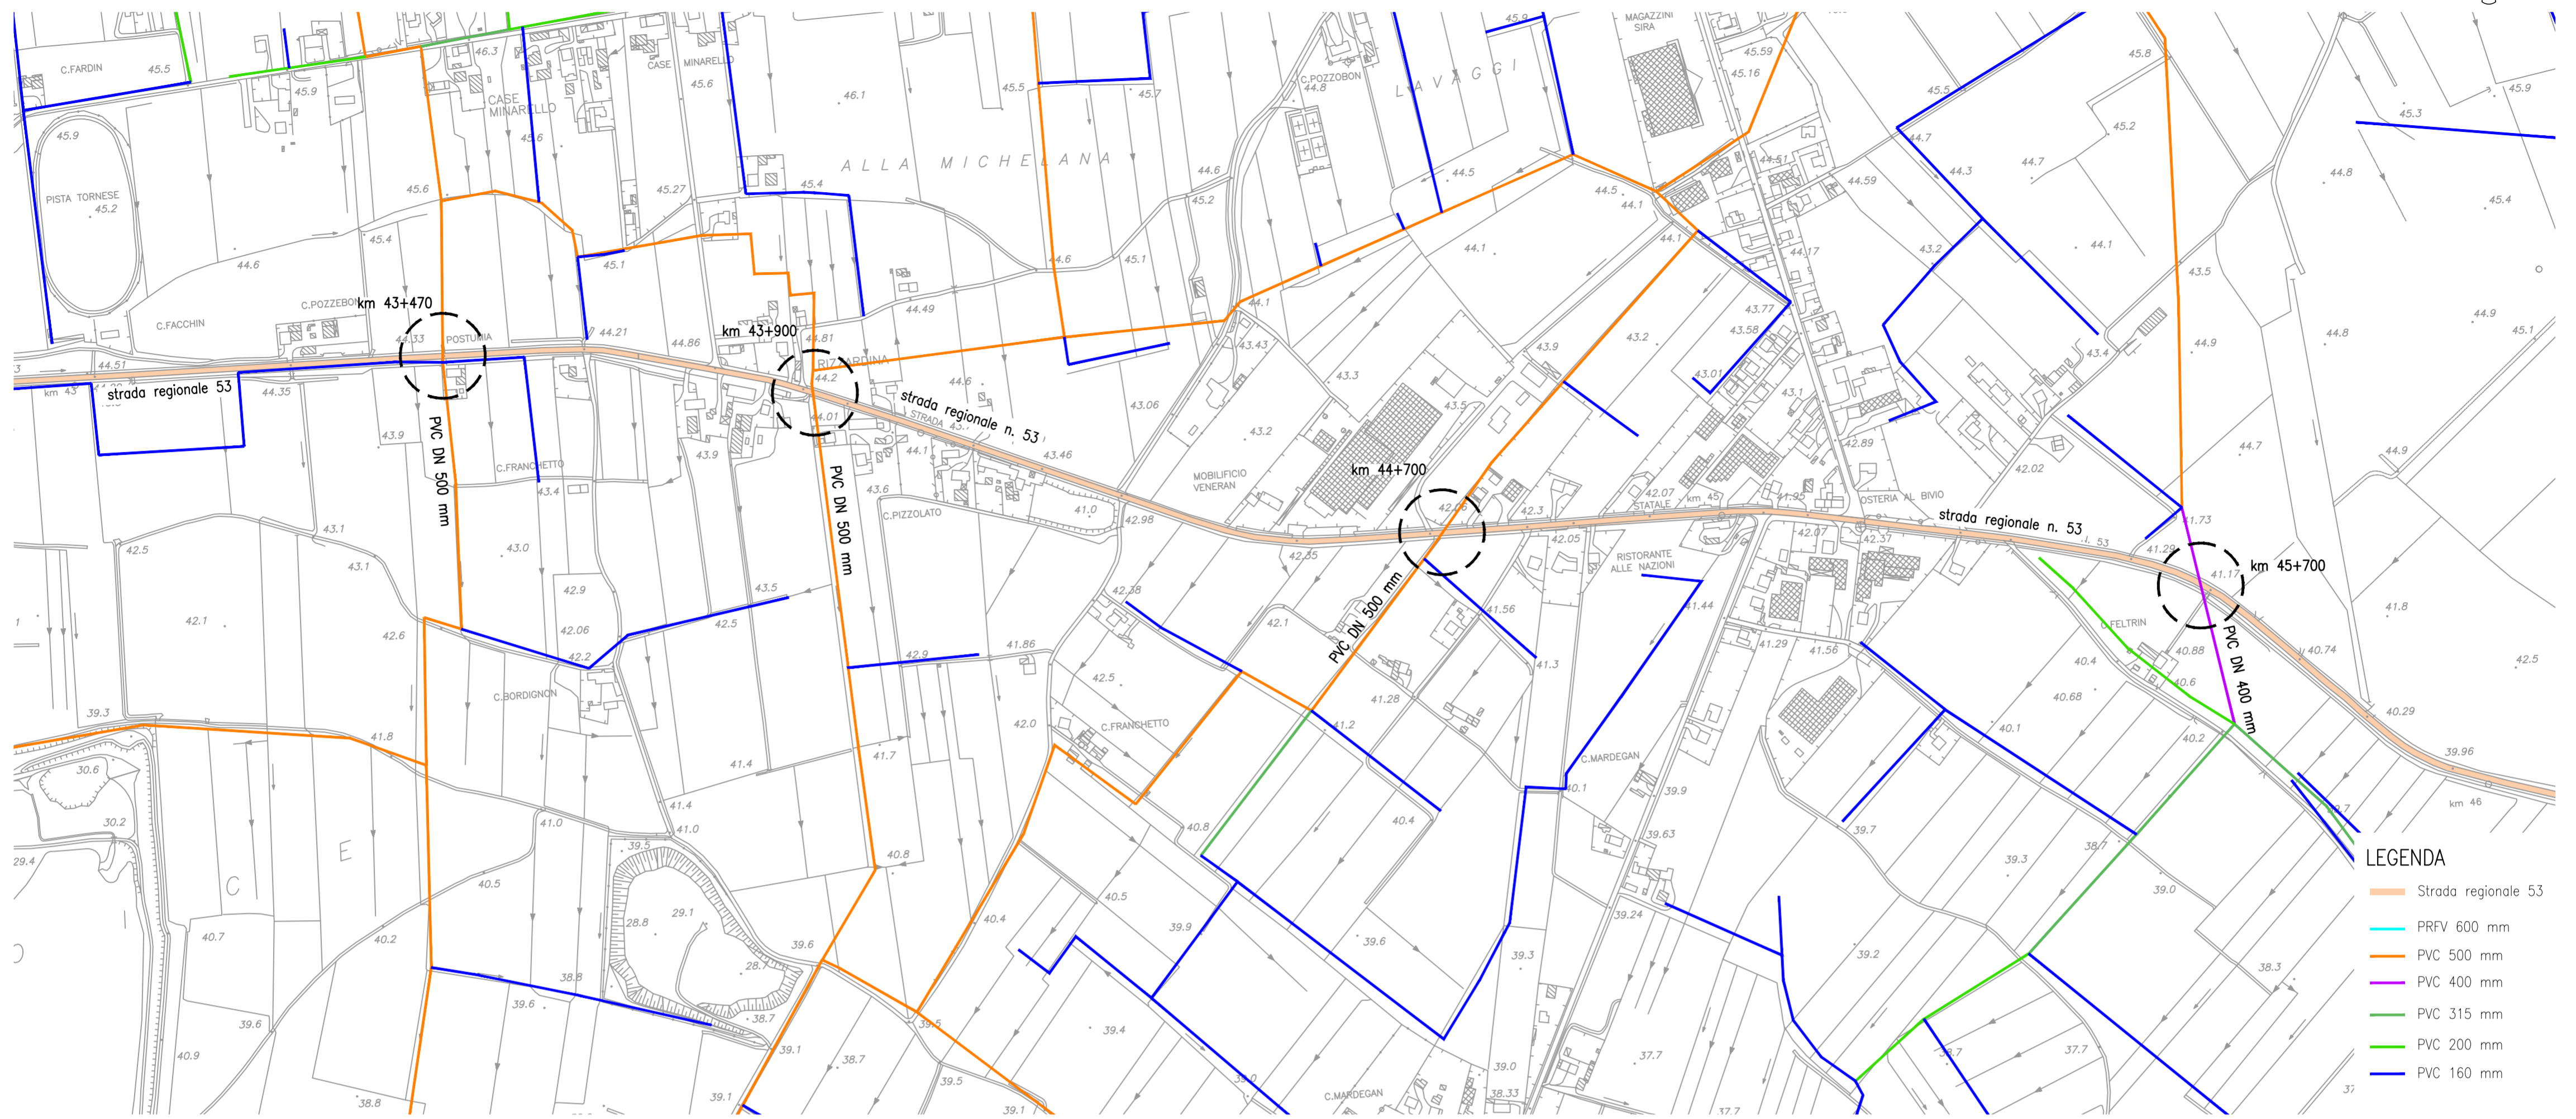



ATTRaversamento SR 53
LOCALIZZAZIONE PLANIMETRICA
scala 1:5.000

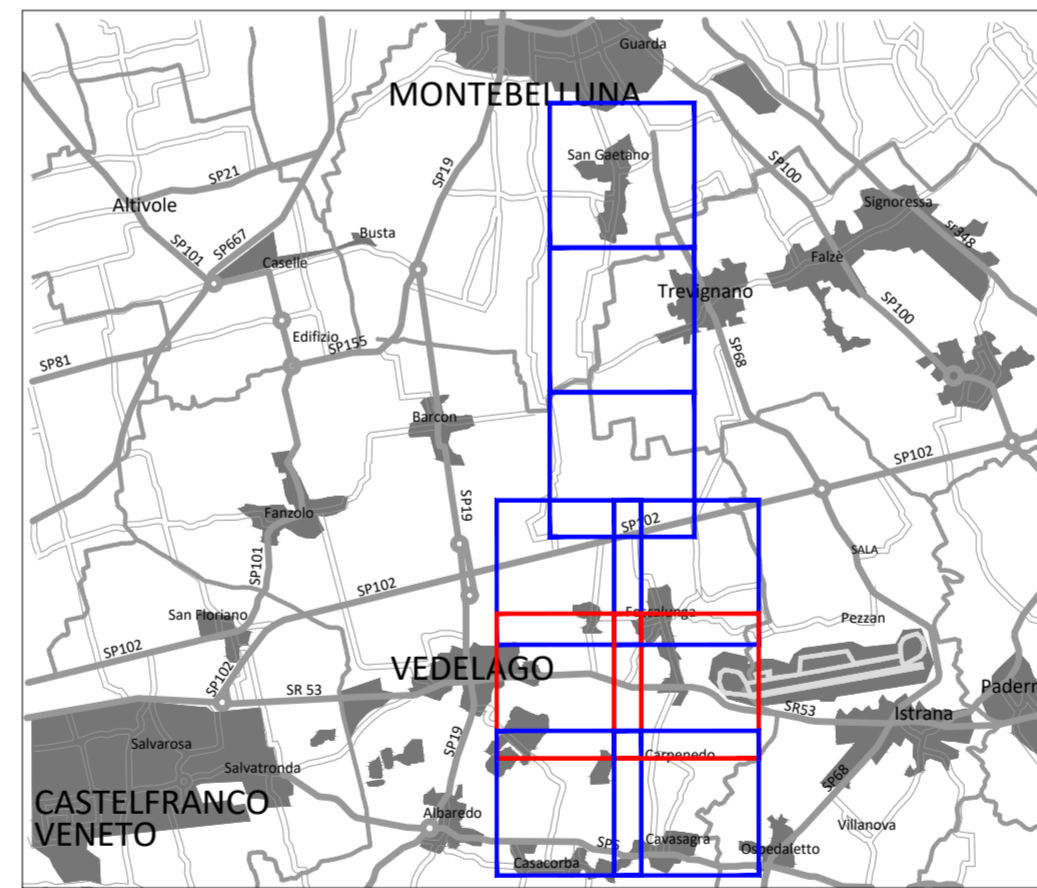

PARALLELISMO SR53
SEZIONE TIPO PARALLELISMO CON TUBAZIONE DI PROGETTO – scala 1:100

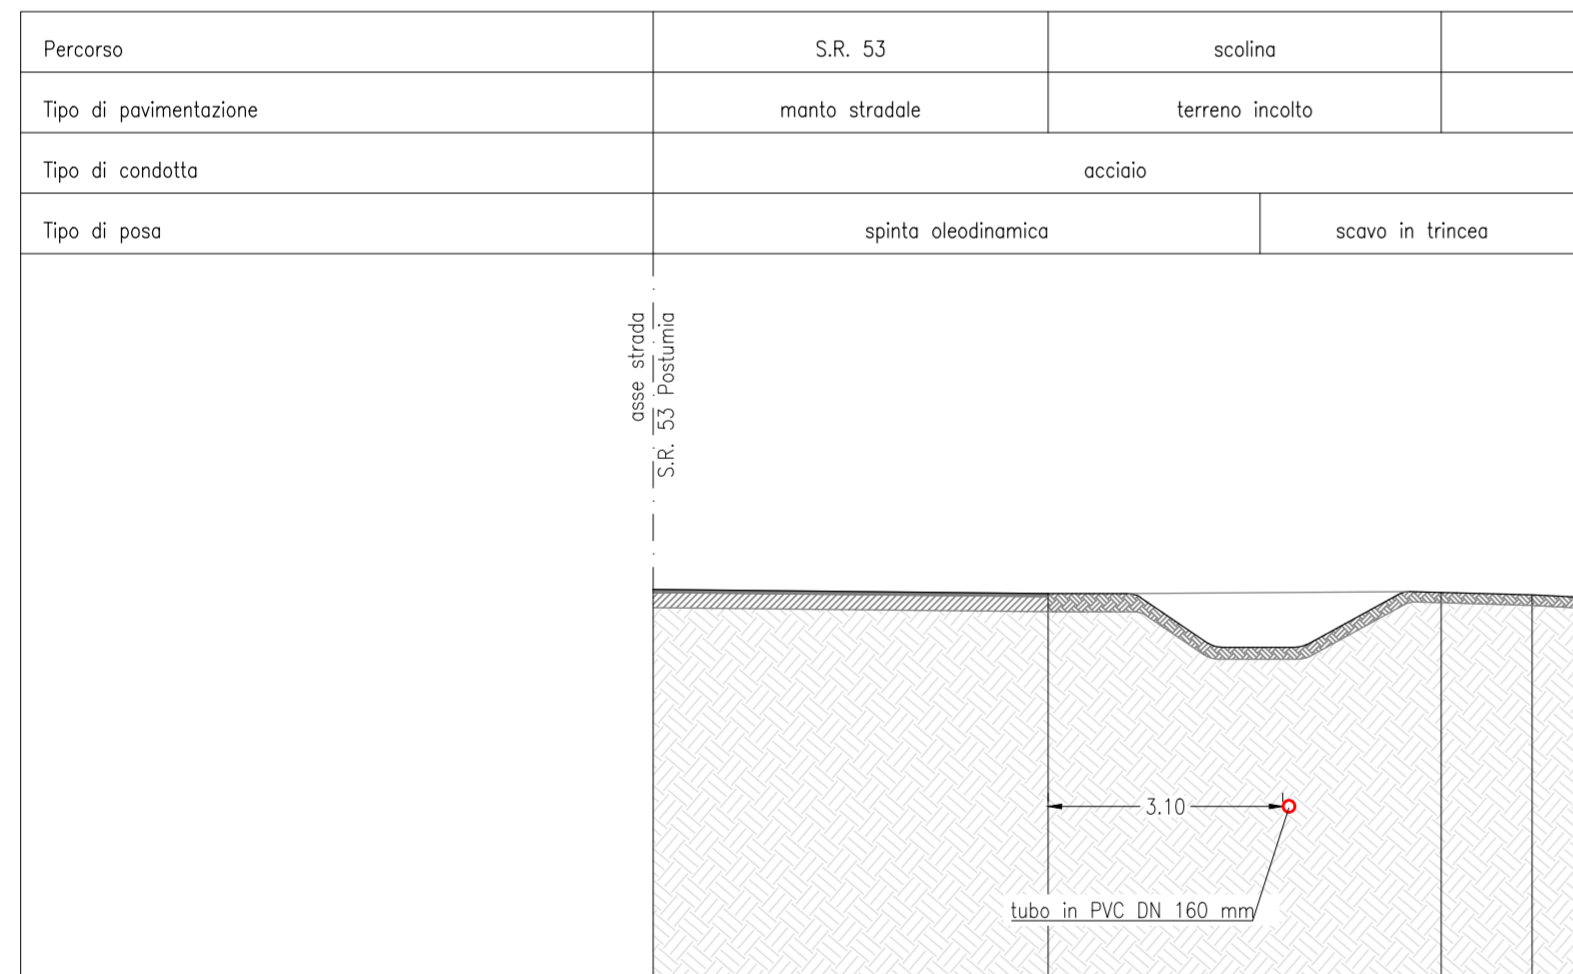

ATTRaversamento SR53
SEZIONE TIPO ATTRaversamento CON TUBAZIONE DI PROGETTO – scala 1:100

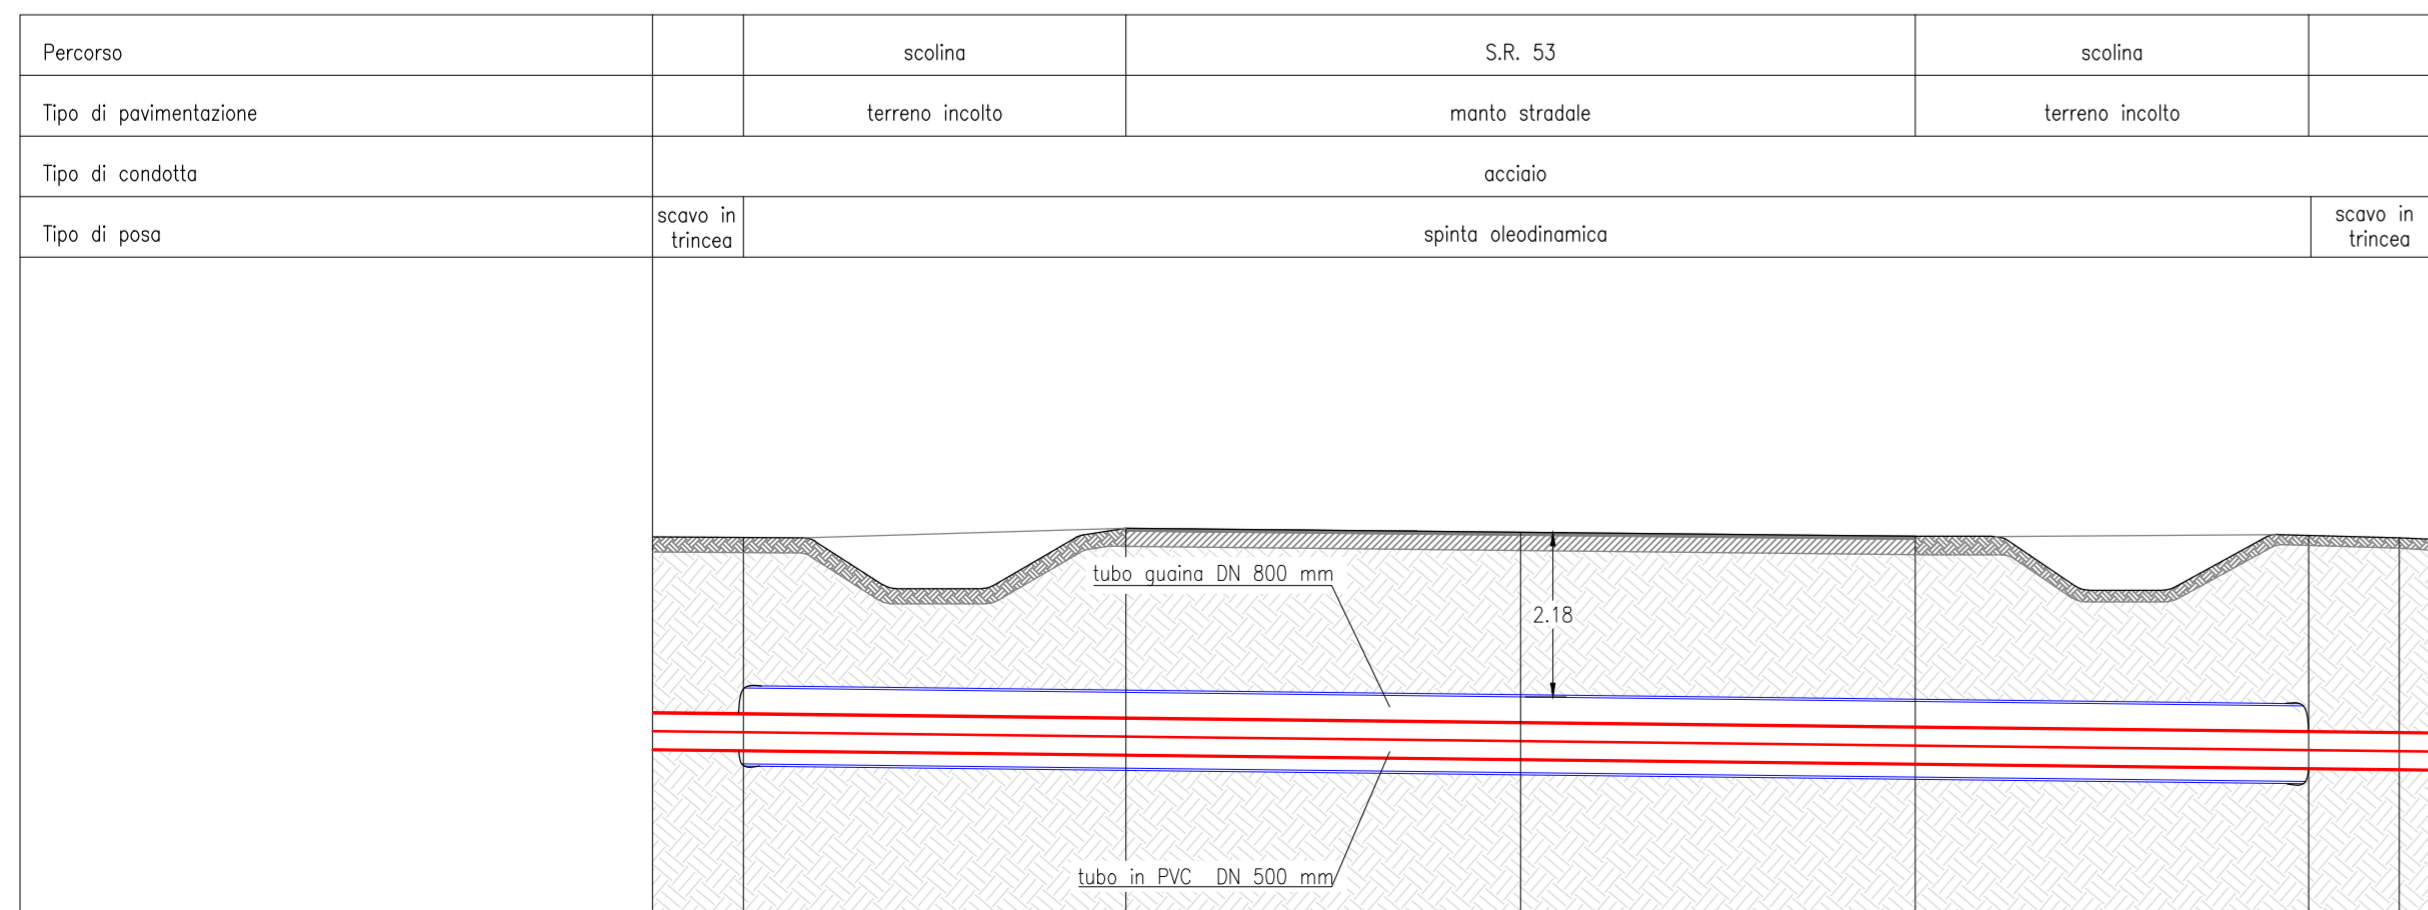

Piano Nazionale di Ripresa e Resilienza
#NEXTGENERATIONITALIA

mipaaf
Ministero delle politiche agricole alimentari e forestali

REGIONE del VENETO

CONSORZIO DI BONIFICA PIAVE

31044 Montebelluna (TV)
Via S. Maria in Calle, 2
Cod. Fisc. 04355020266

info@consorzioapiave.it
www.consorzioapiave.it
consorzioapiave@pec.it

Unità Periferiche:
Treviso
Piazza Unità d'Italia, 4
Cordero
Via Belluno, 2

**RICONVERSIONE DEL SISTEMA IRRIGUO DA SCORRIMENTO A PLUVIRRIGAZIONE
IMPIANTO DENOMINATO VEDELAGO SUD**

PROGETTO ESECUTIVO

OGGETTO : ATTRaversamento STRADA REGIONALE 53	Allegato 2.10.3
	Montebelluna Agosto 2021
	Revisione 00

CONSULENZA : Corte Maggiore, 22/5 31044 Montebelluna (TV) Tel. 0423-601888 studio@tecnohabitatingegneria.it www.tecnohabitatingegneria.it	IL PROGETTISTA : Ing. Filippo Venturini	Visto: IL R.U.P. : Ing. Daniele Mirolo
--	--	---