



INTERFERENZE CON CONDOTTA SNAM ϕ 10"
PARTICOLARI BLOCCHI D'ANCORAGGIO
scala 1:50


BLOCCO D'ANCORAGGIO DI MONTE
pianta
scala 1:50

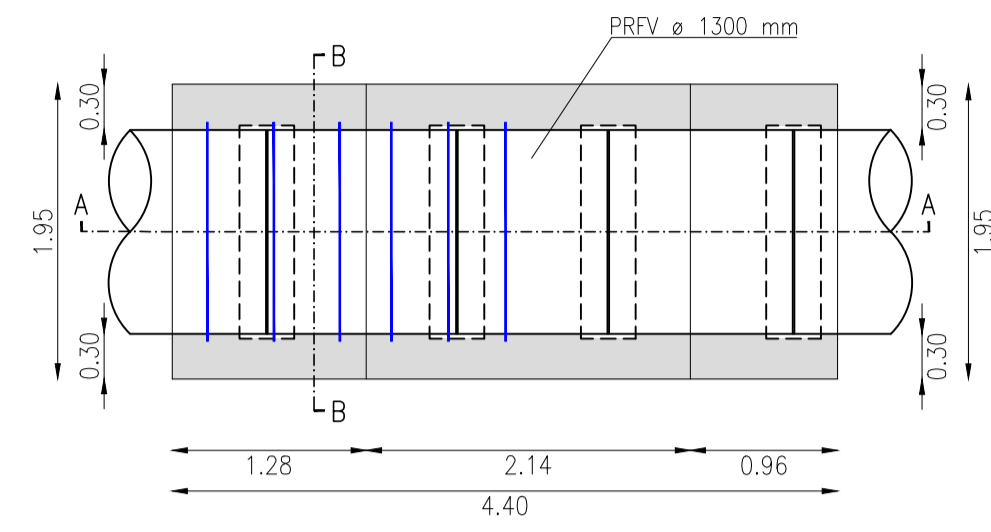


BLOCCO D'ANCORAGGIO DI MONTE
sezione A-A
scala 1:50

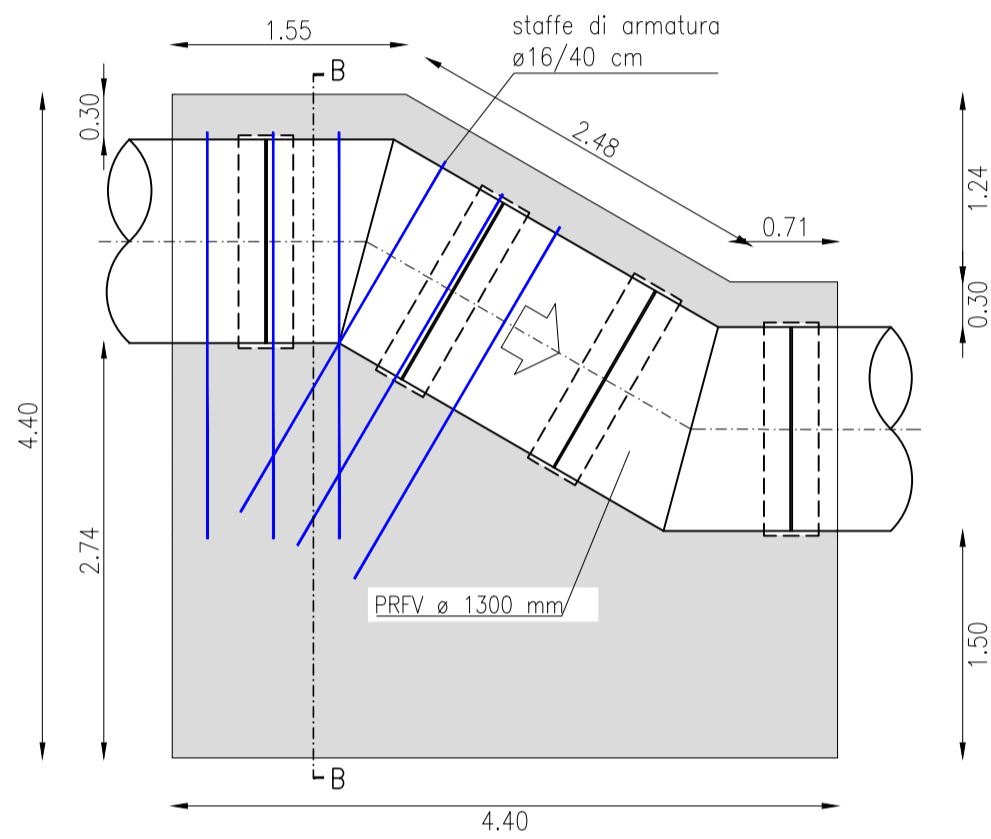


BLOCCO D'ANCORAGGIO DI MONTE
sezione B-B
scala 1:50

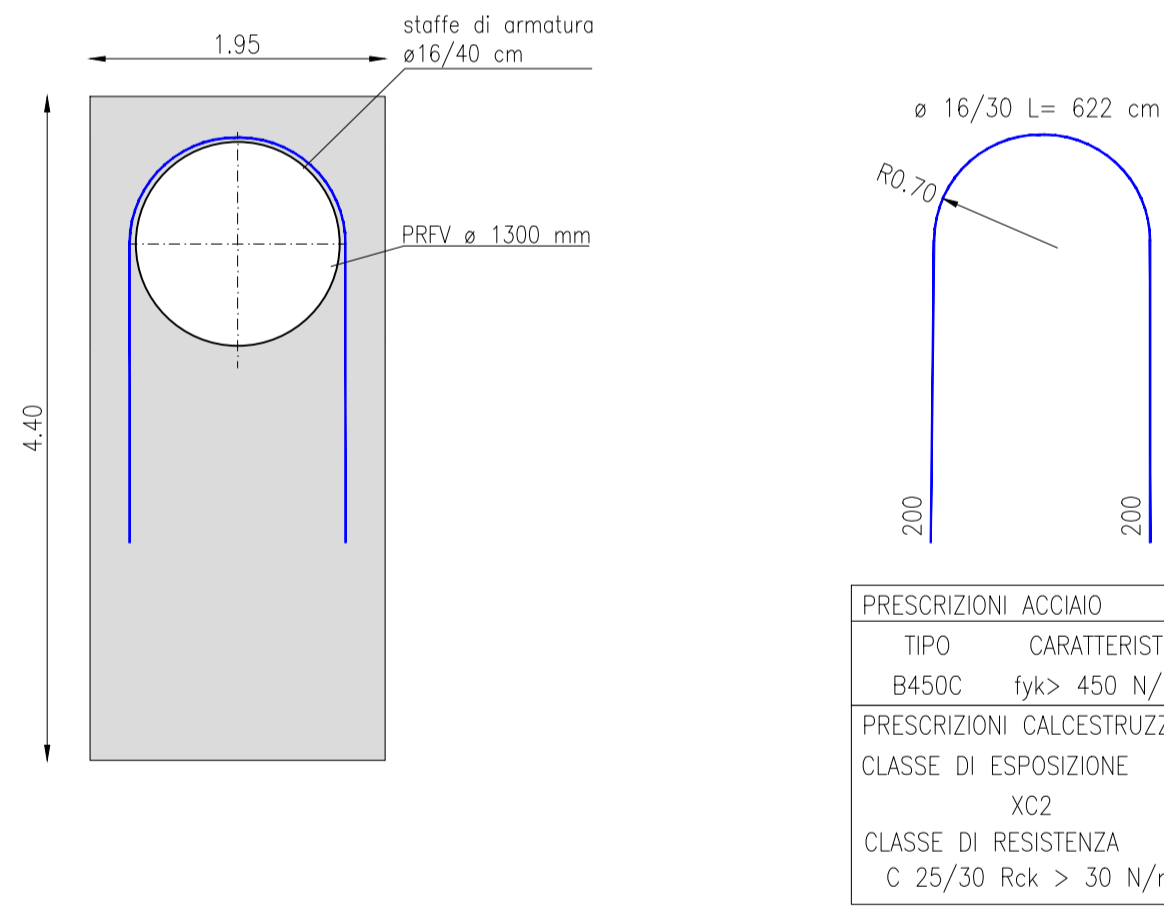



PARTICOLARE COPRIFERRO TRA STAFFA DI ARMATURA E TUBO IN PRFV
scala 1:10

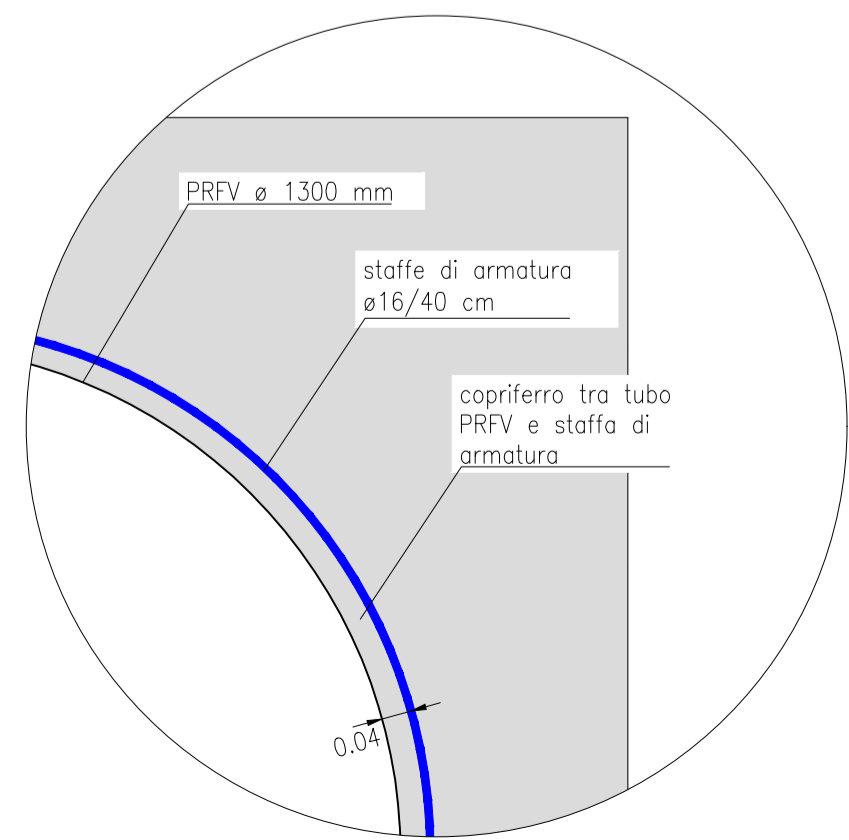

INTERFERENZE CON CONDOTTA SNAM ϕ 10"
PLANIMETRIA
scala 1:200

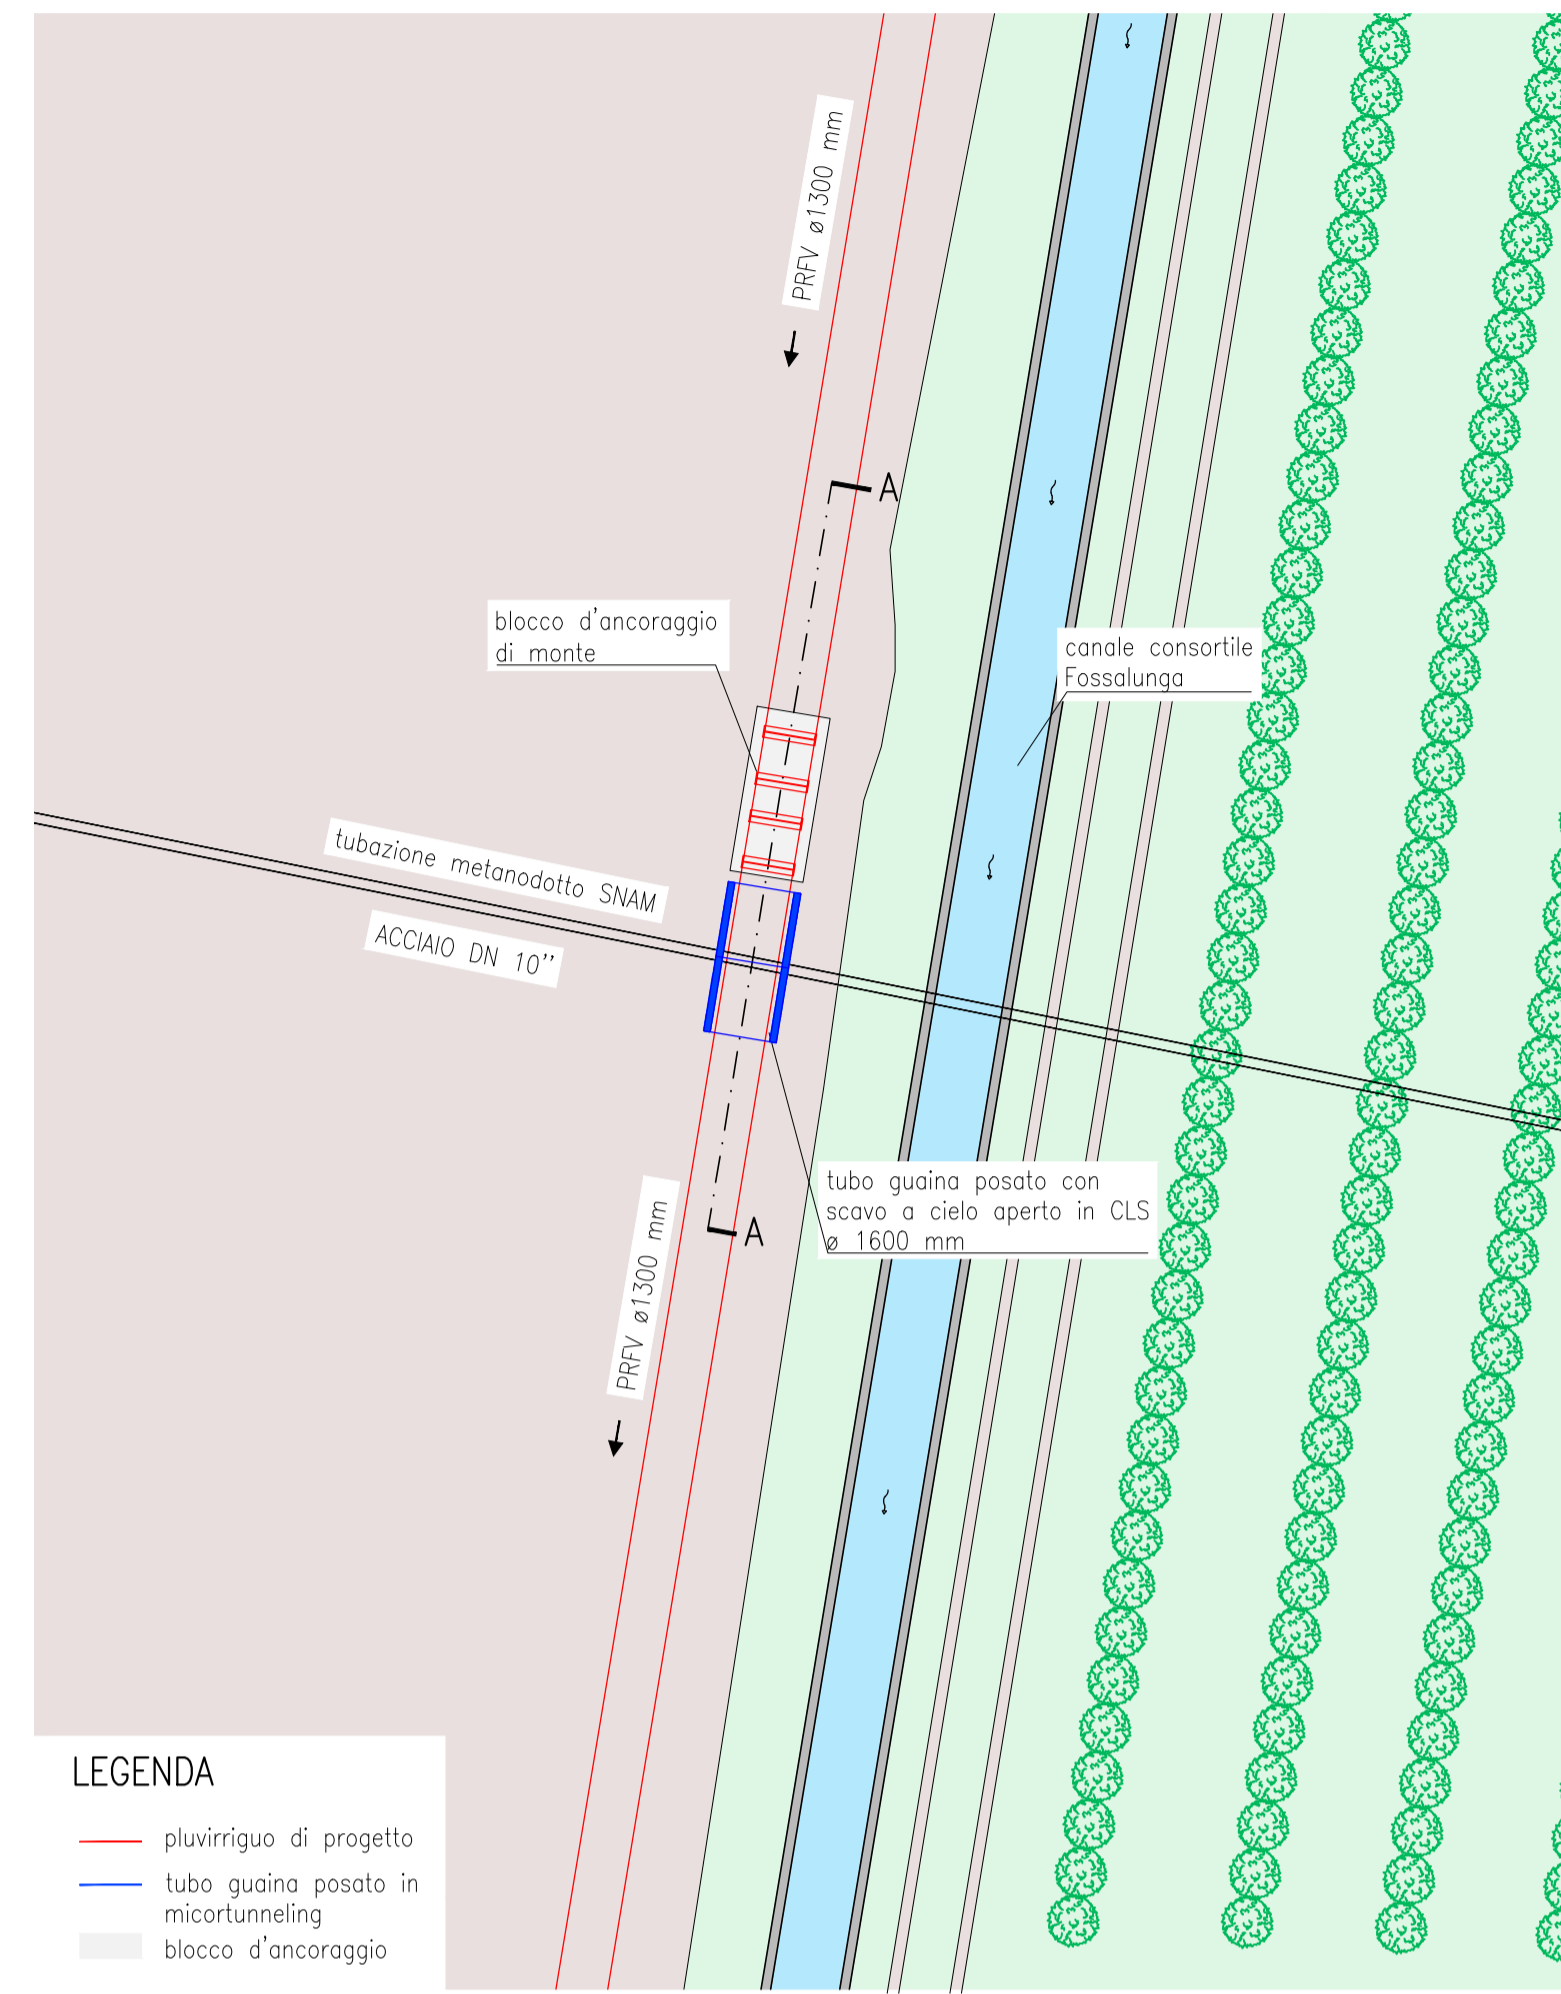


INTERFERENZE CON CONDOTTA SNAM
LOCALIZZAZIONE PLANIMETRICA
scala 1:10.000

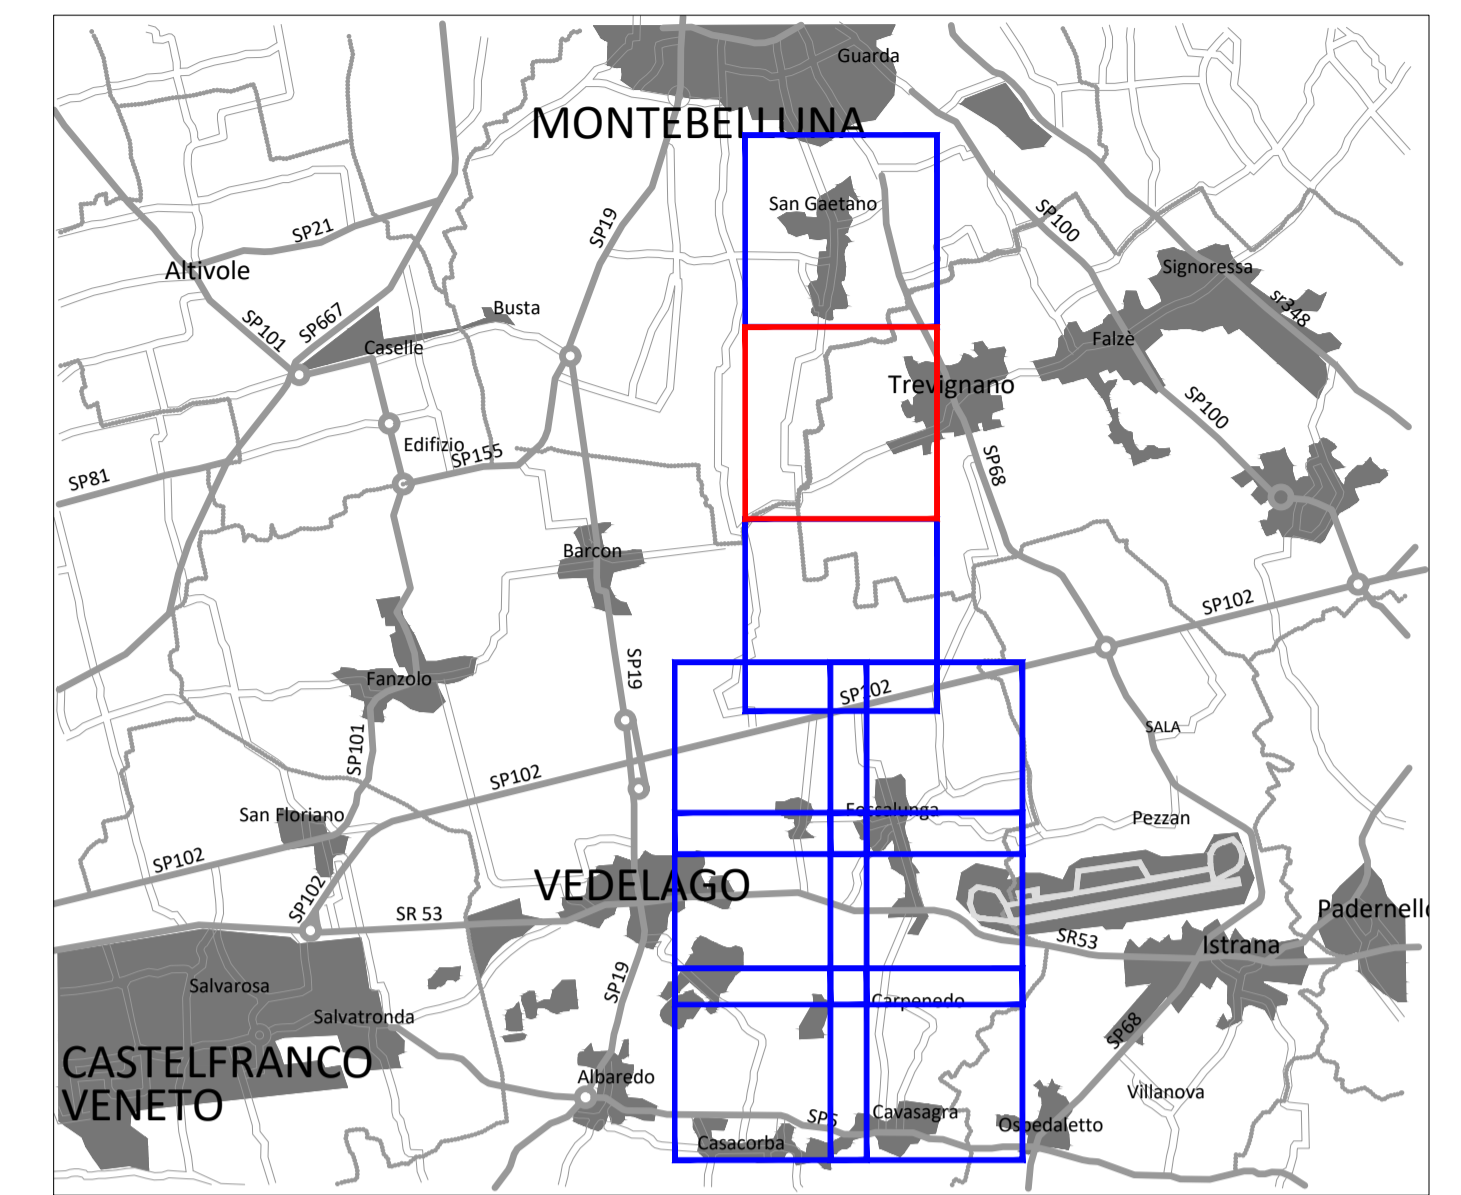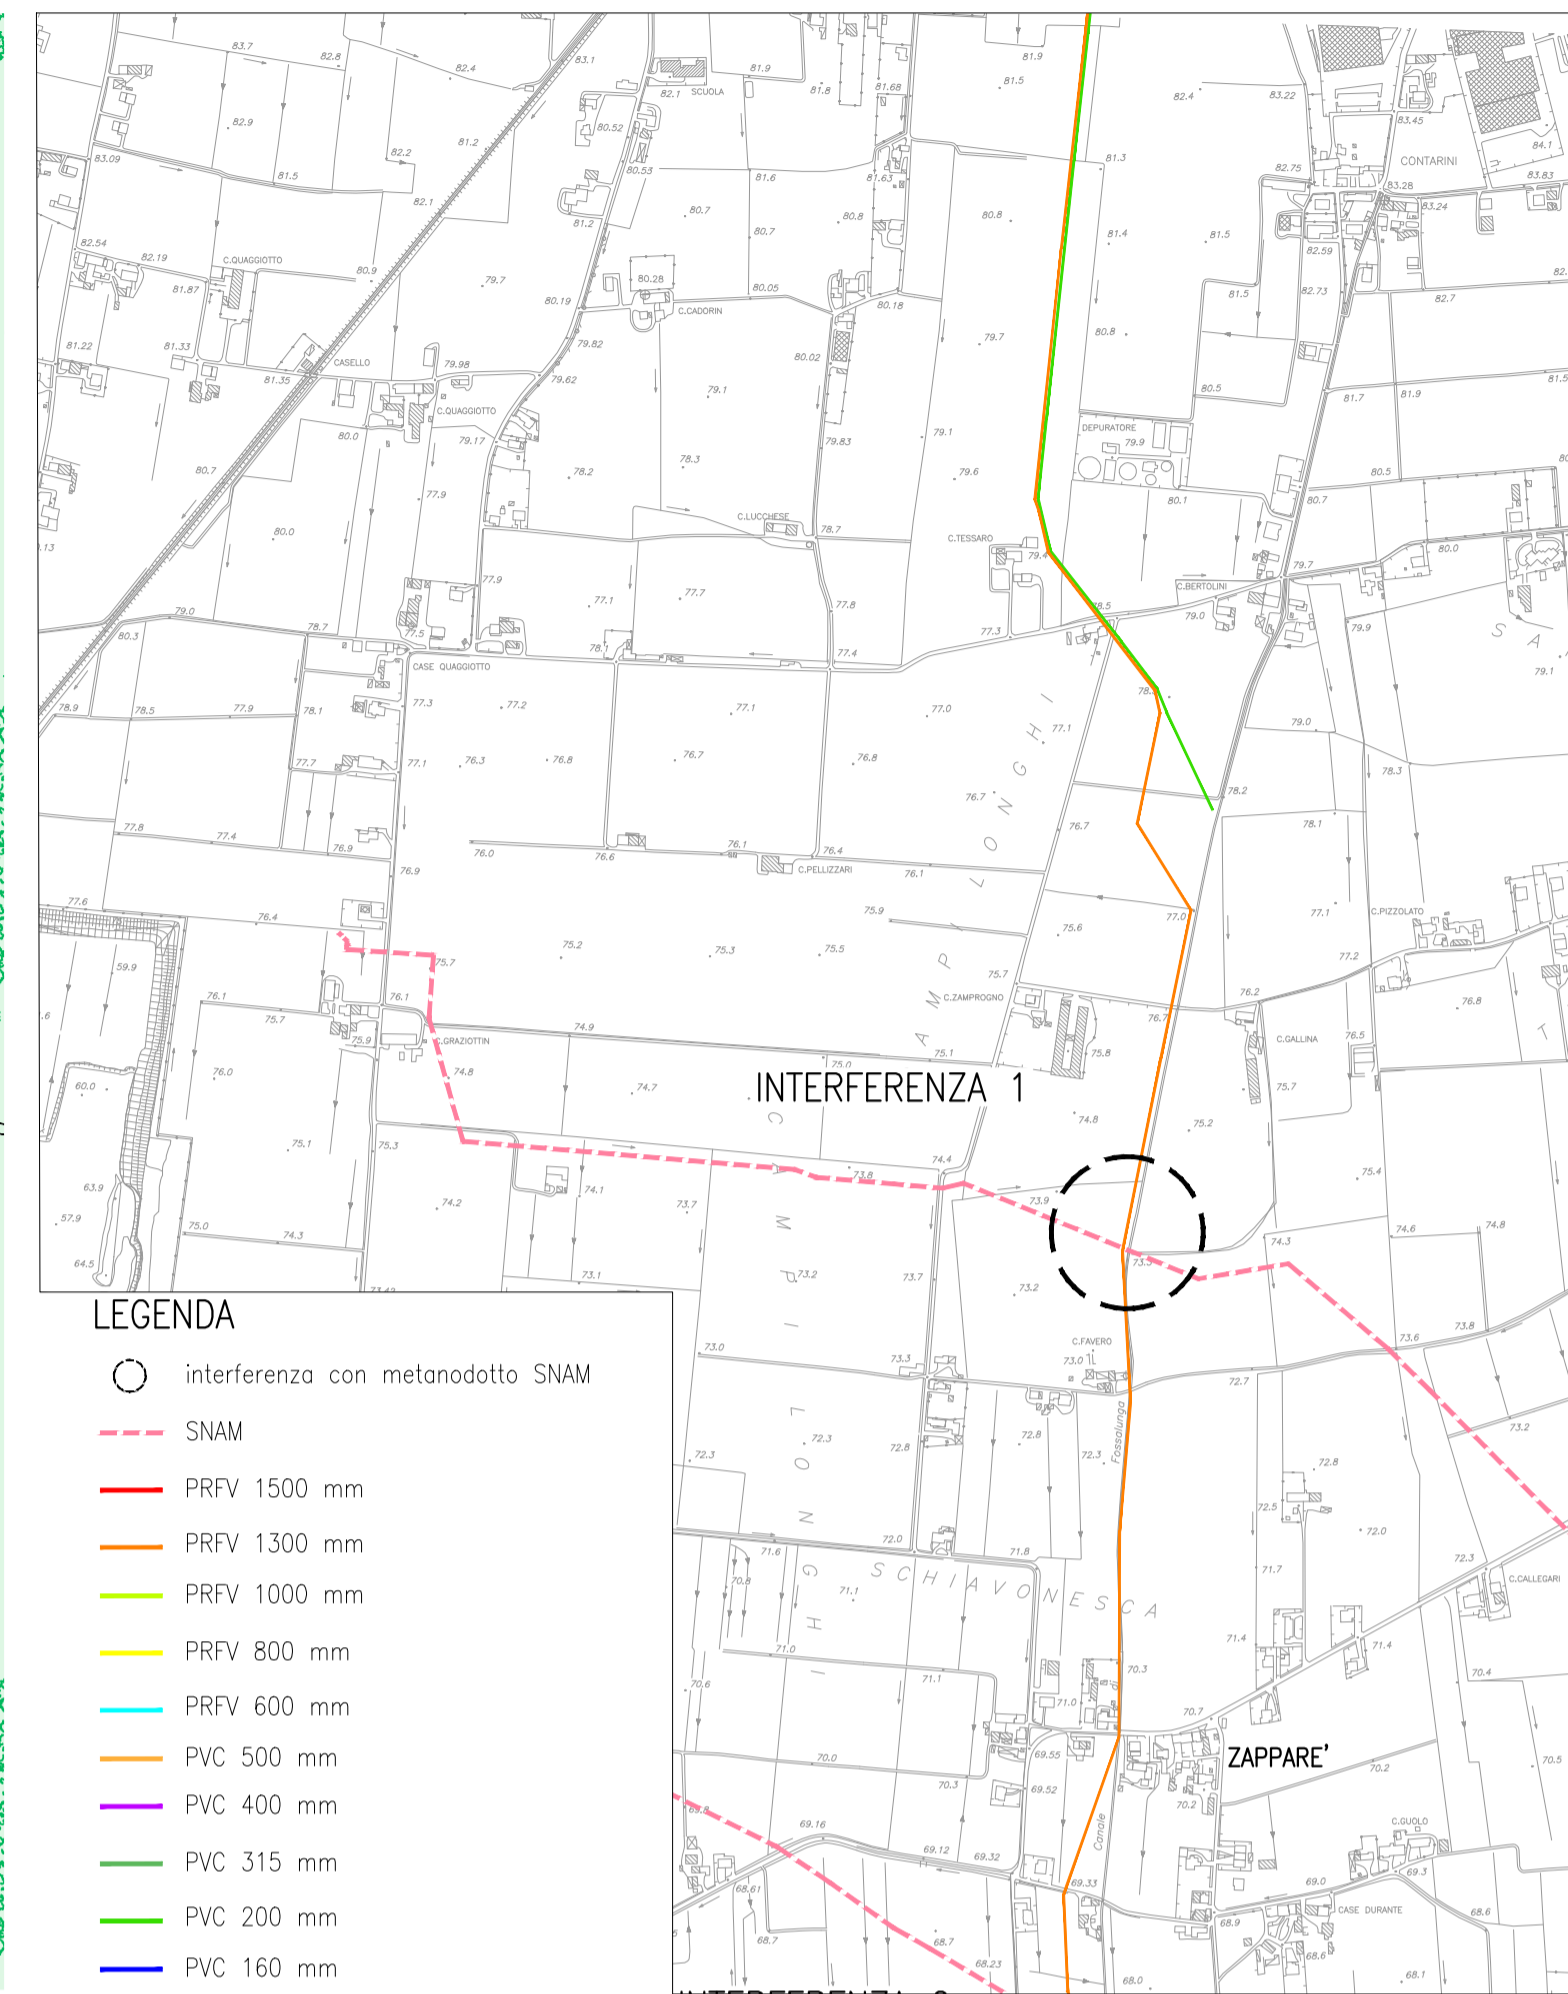

DATI RELATIVI ALLE INTERFERENZE

INTERFERENZA	DIAMETRO	PROFONDITÀ ESTRADOSSO	DIAMETRO CONDOTTA DI PROGETTO
Interferenza 1	10"	2.10 m	PRFV 1300 mm

INTERFERENZE CON CONDOTTA SNAM ϕ 10"
SEZIONE LONGITUDINALE
scala 1:100

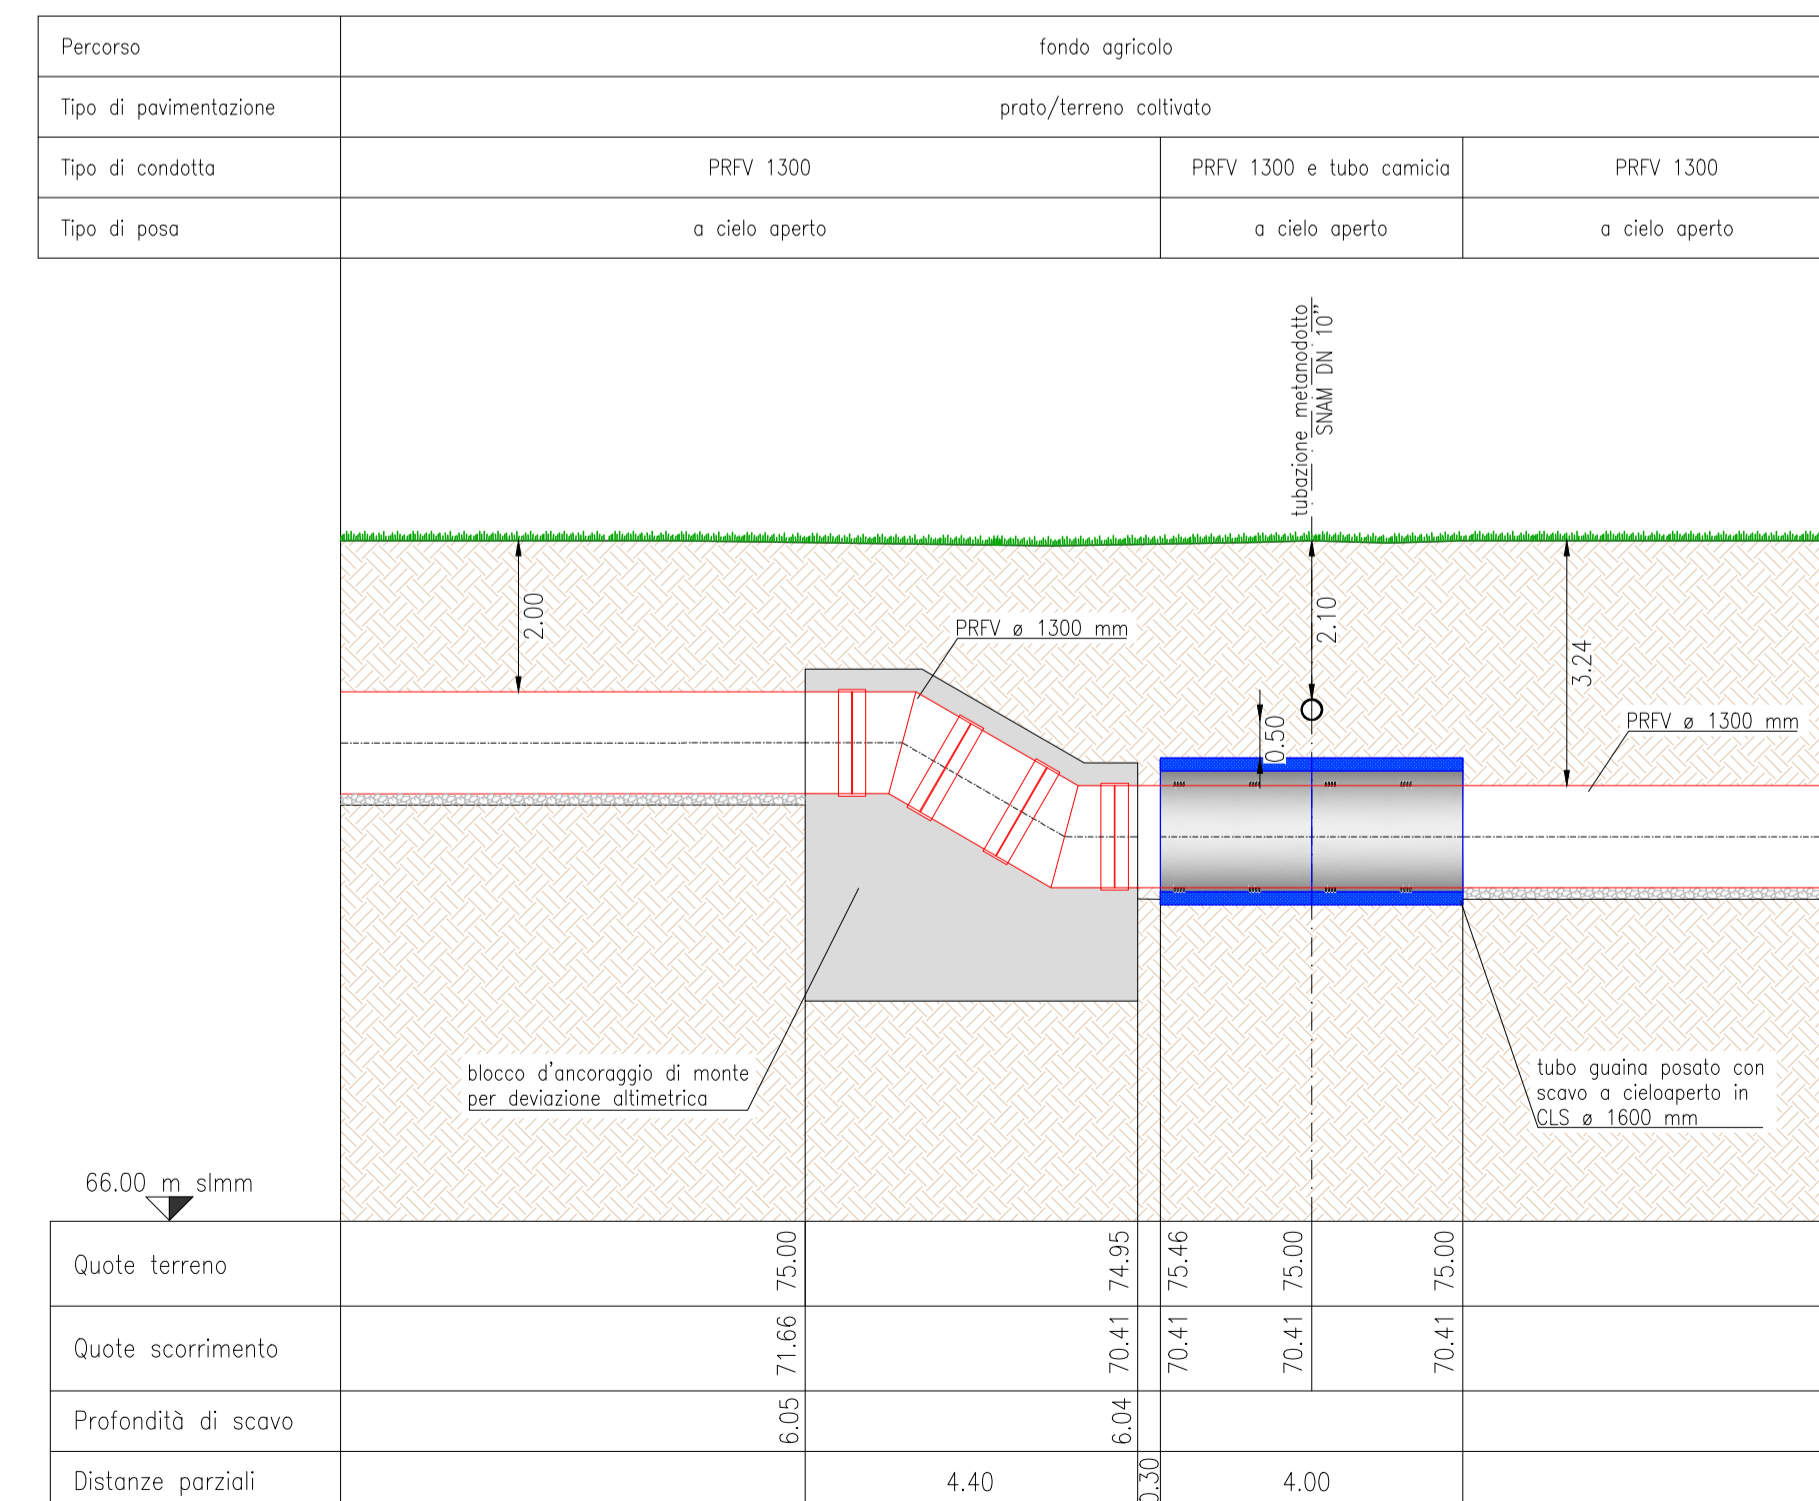

Piano Nazionale di Ripresa e Resilienza #NEXTGENERATIONITALIA

mipaaf Ministero delle politiche agricole alimentari e forestali REGIONE DEL VENETO

CONSORZIO DI BONIFICA PIAVE

31044 Montebelluna (TV) Via S. Maria in Colle, 2 Tel. 0423.2917 Fax 0423.601446 info@consorzioipiave.it www.consorzioipiave.it consorzioipiave@pec.it

Unità Periferiche: Treviso Oderzo Piazza Unità d'Italia, 4 Via Belluno, 2

RICONVERSIONE DEL SISTEMA IRRIGUO DA SCORRIMENTO A PLUVIRRIGAZIONE IMPIANTO DENOMINATO VEDELAGO SUD

PROGETTO ESECUTIVO

OGGETTO : INTERFERENZA CONDOTTA ADDUTTRICE CON RETE SNAM 1

Allegato 2.11.1.A
Montebelluna
Agosto 2021
Revisione 00

CONSULENZA : TECNOCENTRO 31044 Montebelluna (TV) Tel. 0423-601888 studio@tecnocentrongegneria.it www.tecnocentrongegneria.it

IL PROGETTISTA : Ing. Filippo Venturini

Visto: IL R.U.F. : Ing. Daniele Miolo